


Tekening 923757-B

Planten van bomen en een windsingel in de beschermingszone van a-water OVK04570 op de percelen STB02AB367 en STB02AB697

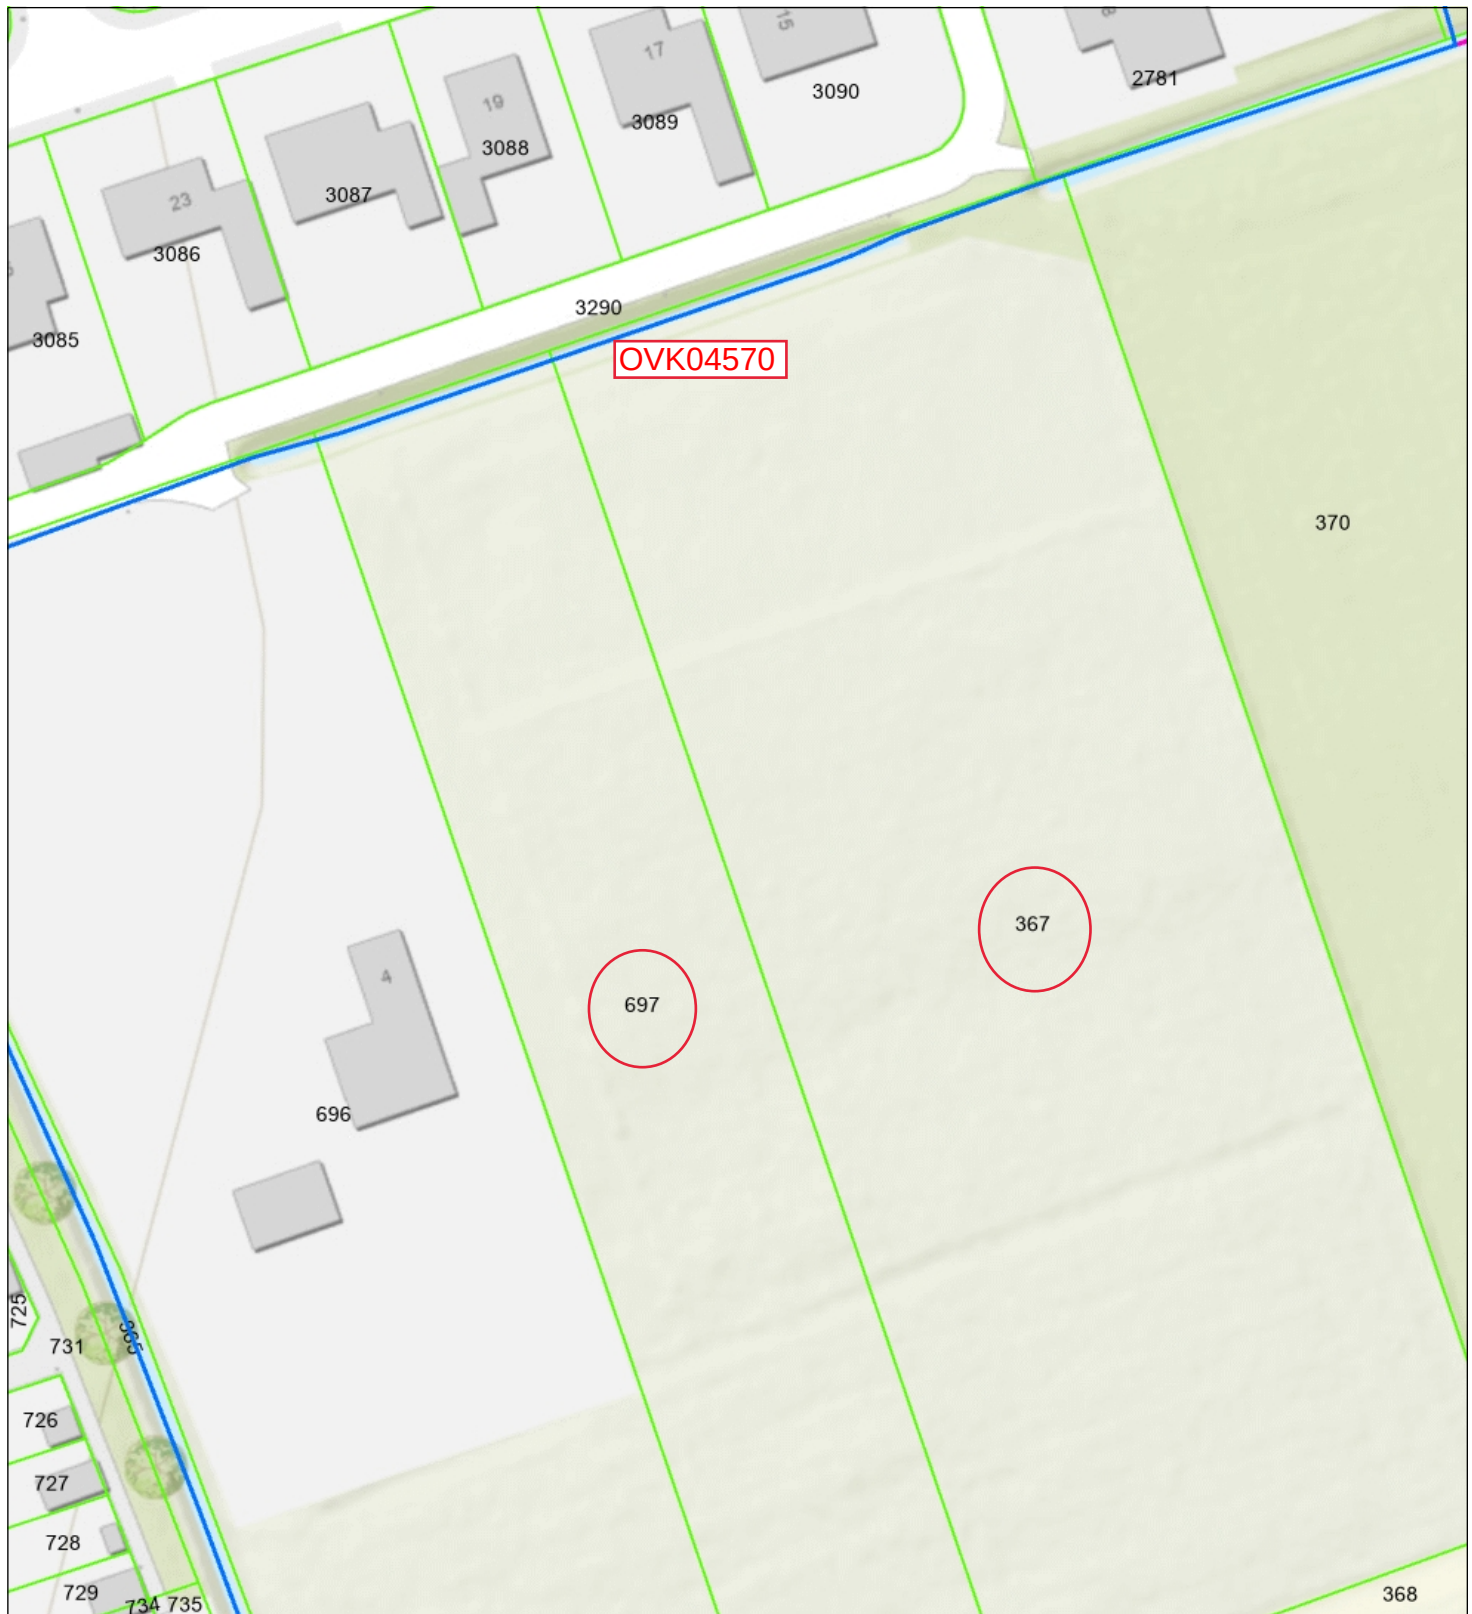

- Categorie A waterloop
- Categorie B waterloop
- Afwijkend
- Aangelande
- Percelen
- Topo



Waterschap
Brabantse Delta

Naam/Proces:

-Auteur-

Datum: 08-08-2025

Formaat: A4

Schaal: 1:750

