



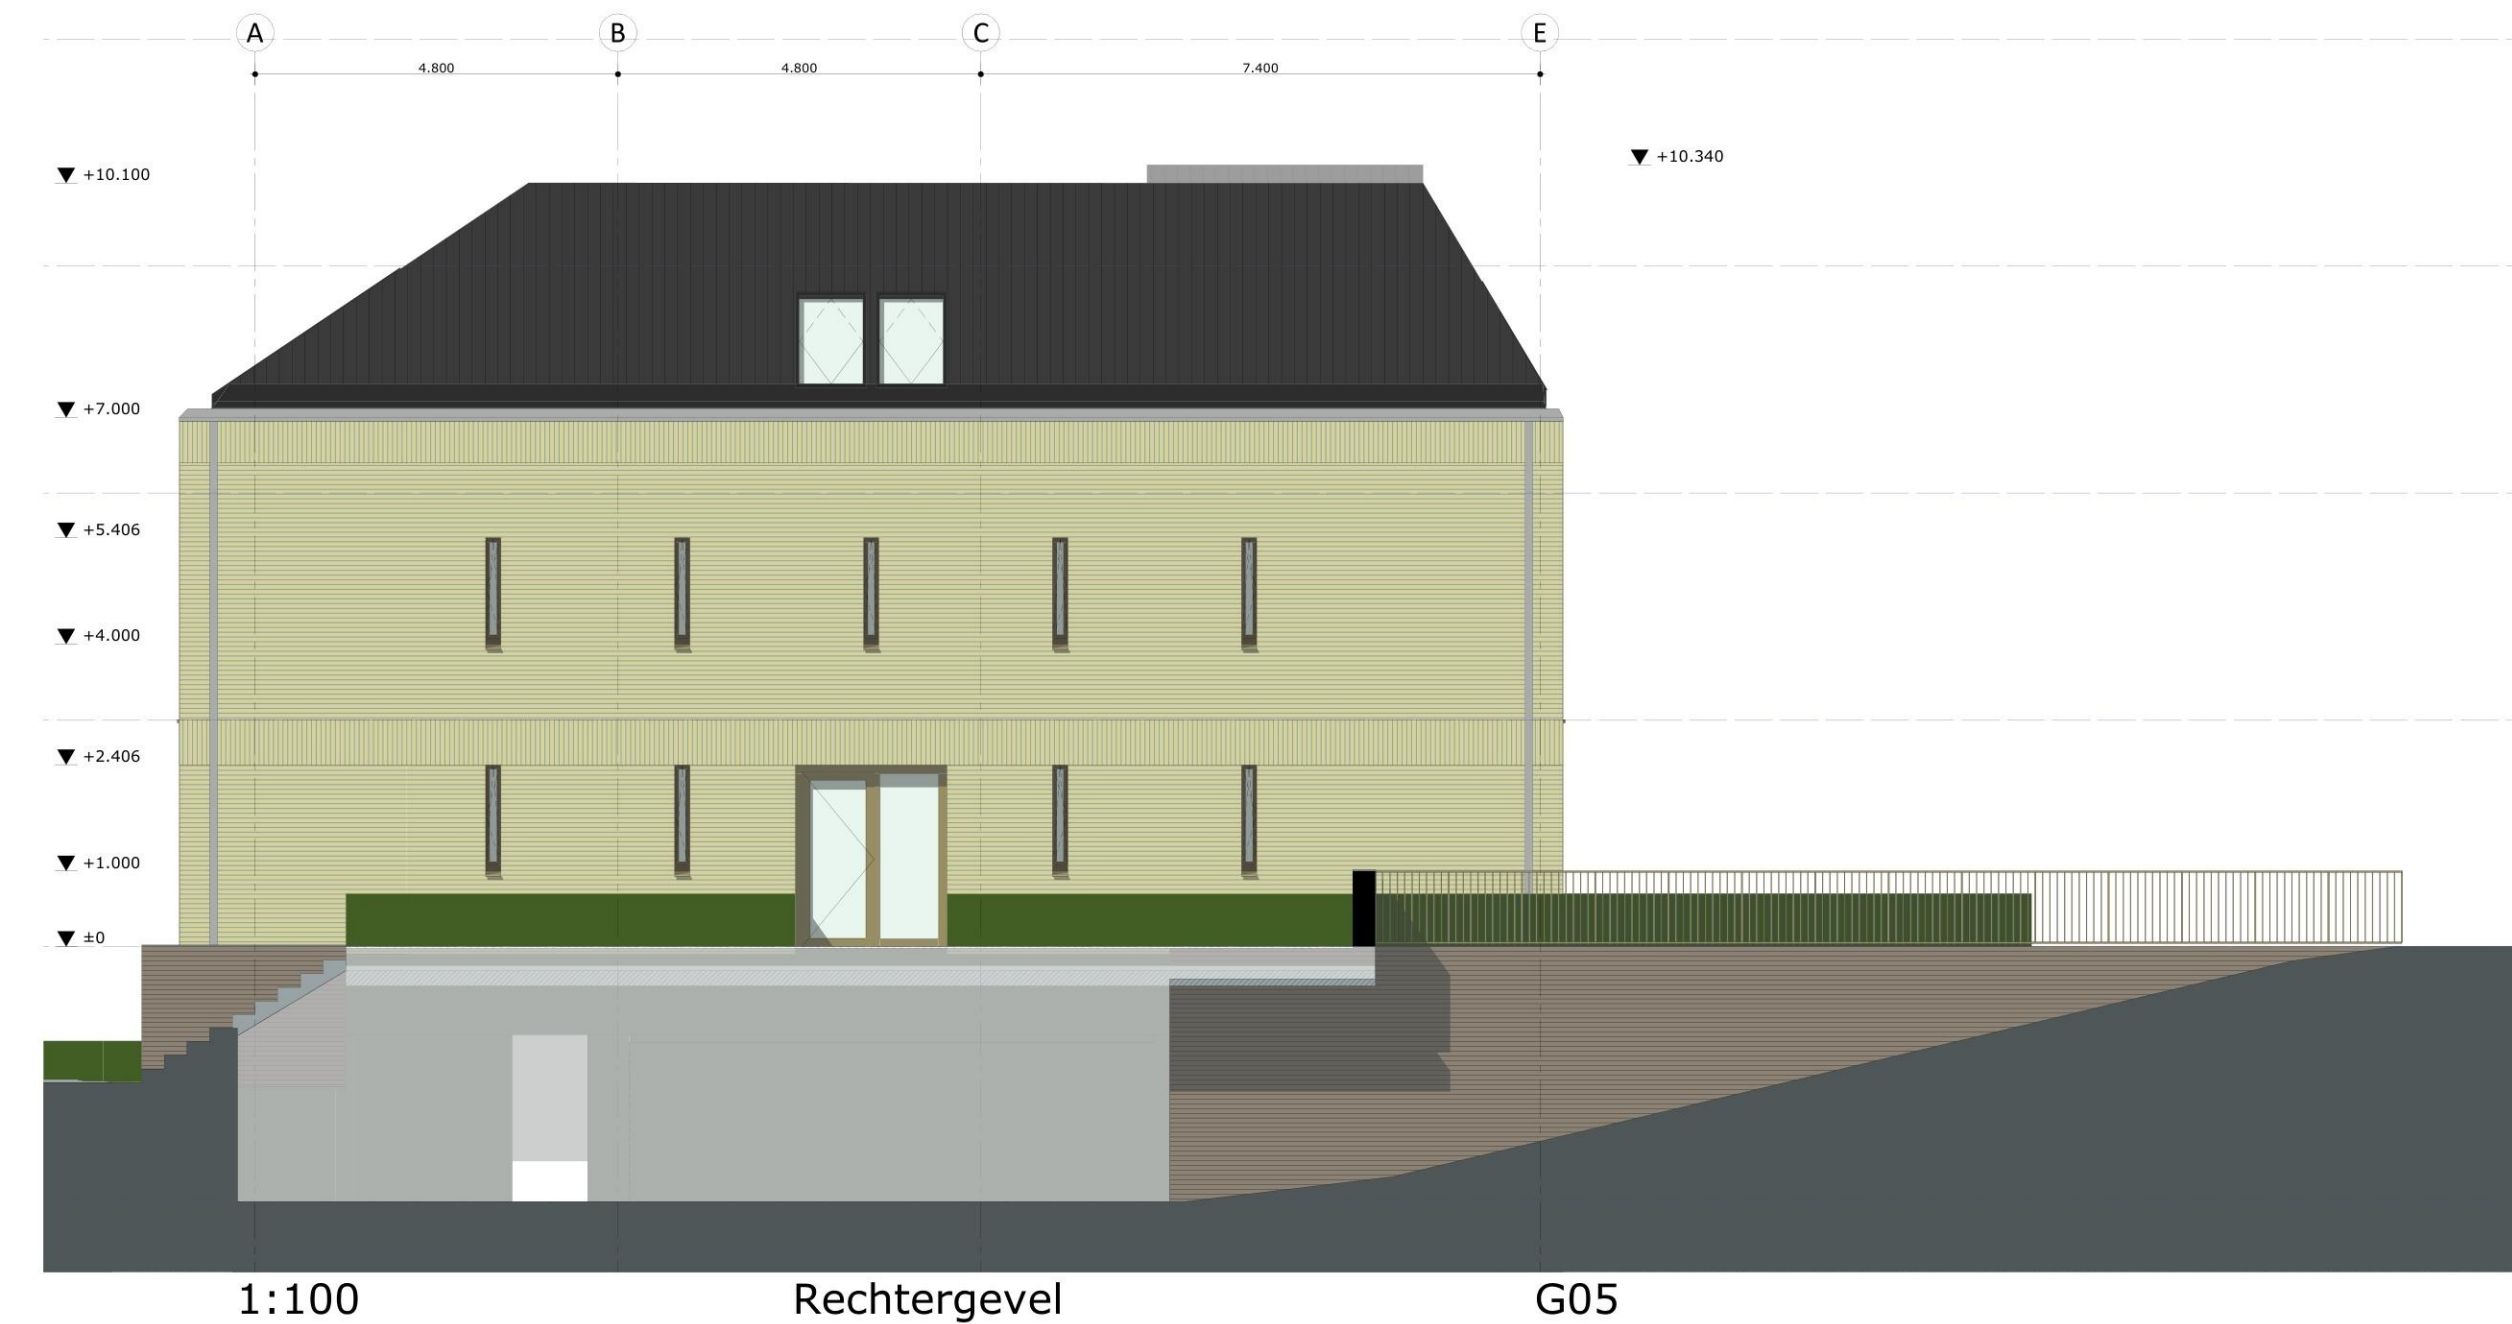

* Valraam bevat in valstand een opening van maximaal 100mm op 850mm boven de vloer


Materialisatie: zie aansneden DO13, DO15, DO16

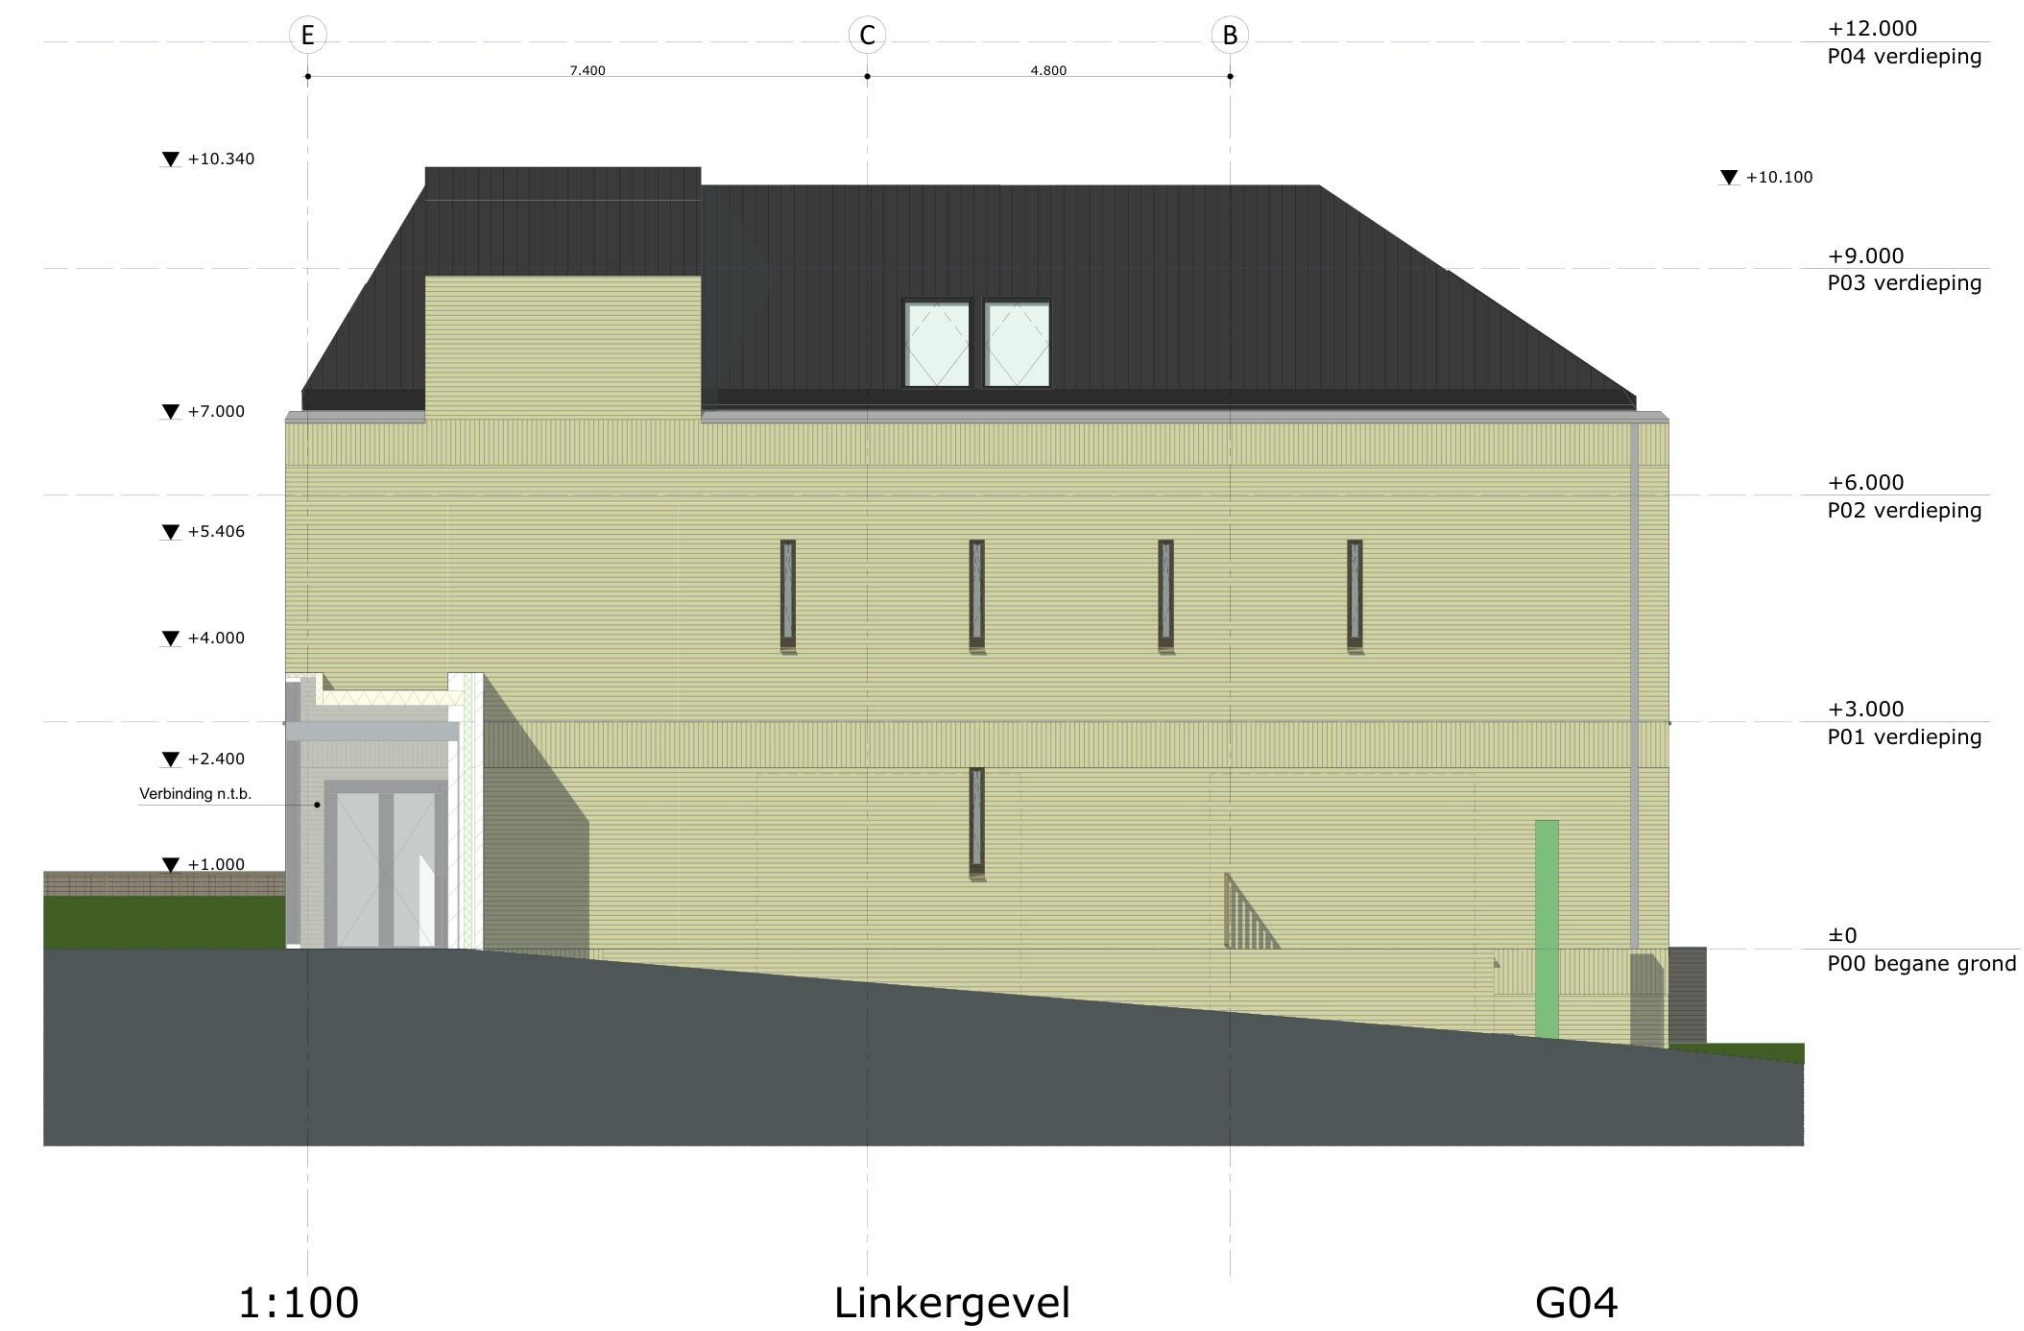

PROJECT 2223
LOCATIE GEMEENTE

OOSTERWEG
VALKENBURG

DATUM 20241216
STATUS

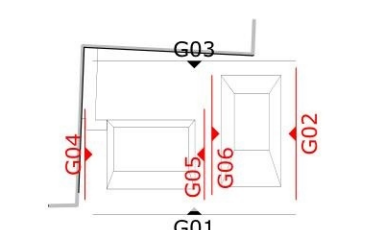

ONDERDEEL

GEVELS

G04, G05, G02, G06

SCHAAL 1:100

BLAD

DO10

2223 TEK 20241216 DO10