



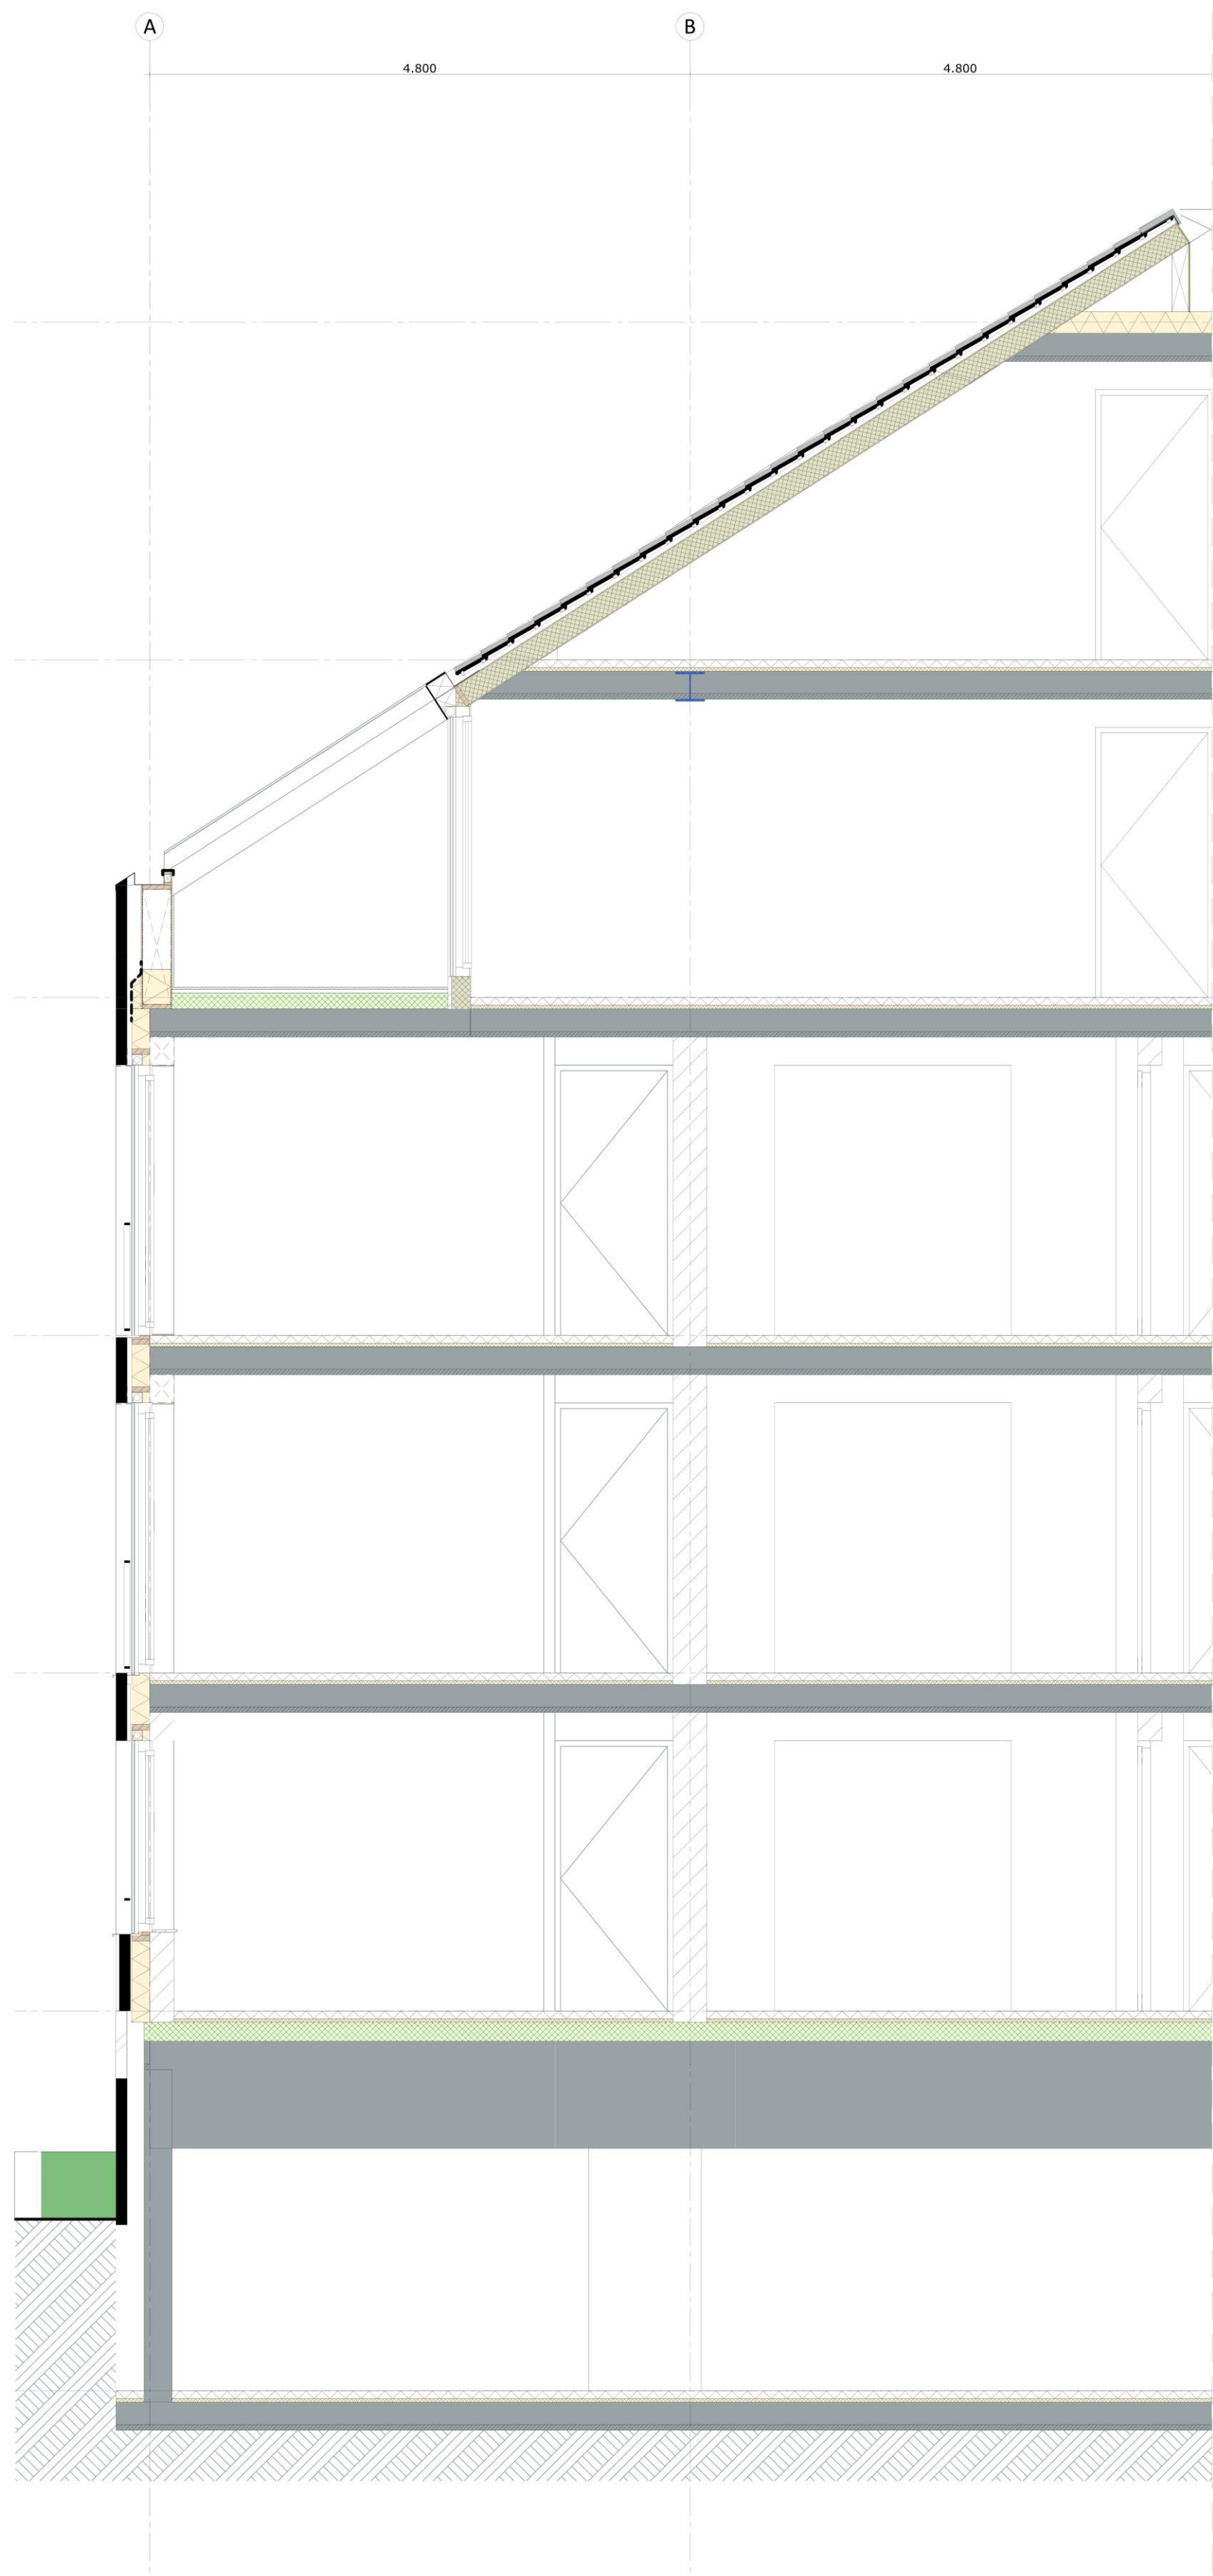

PROJECT 2223
LOCATIE GEMEENTE

OOSTERWEG
VALKENBURG

DATUM 20241216
STATUS

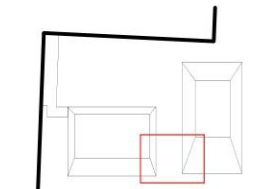

ONDERDEEL

AANSNEDE
S01, S02

SCHAAL 1:50
BLAD

D013

2223 TEK 20241216 D013