




VERKEERSBESLUIT

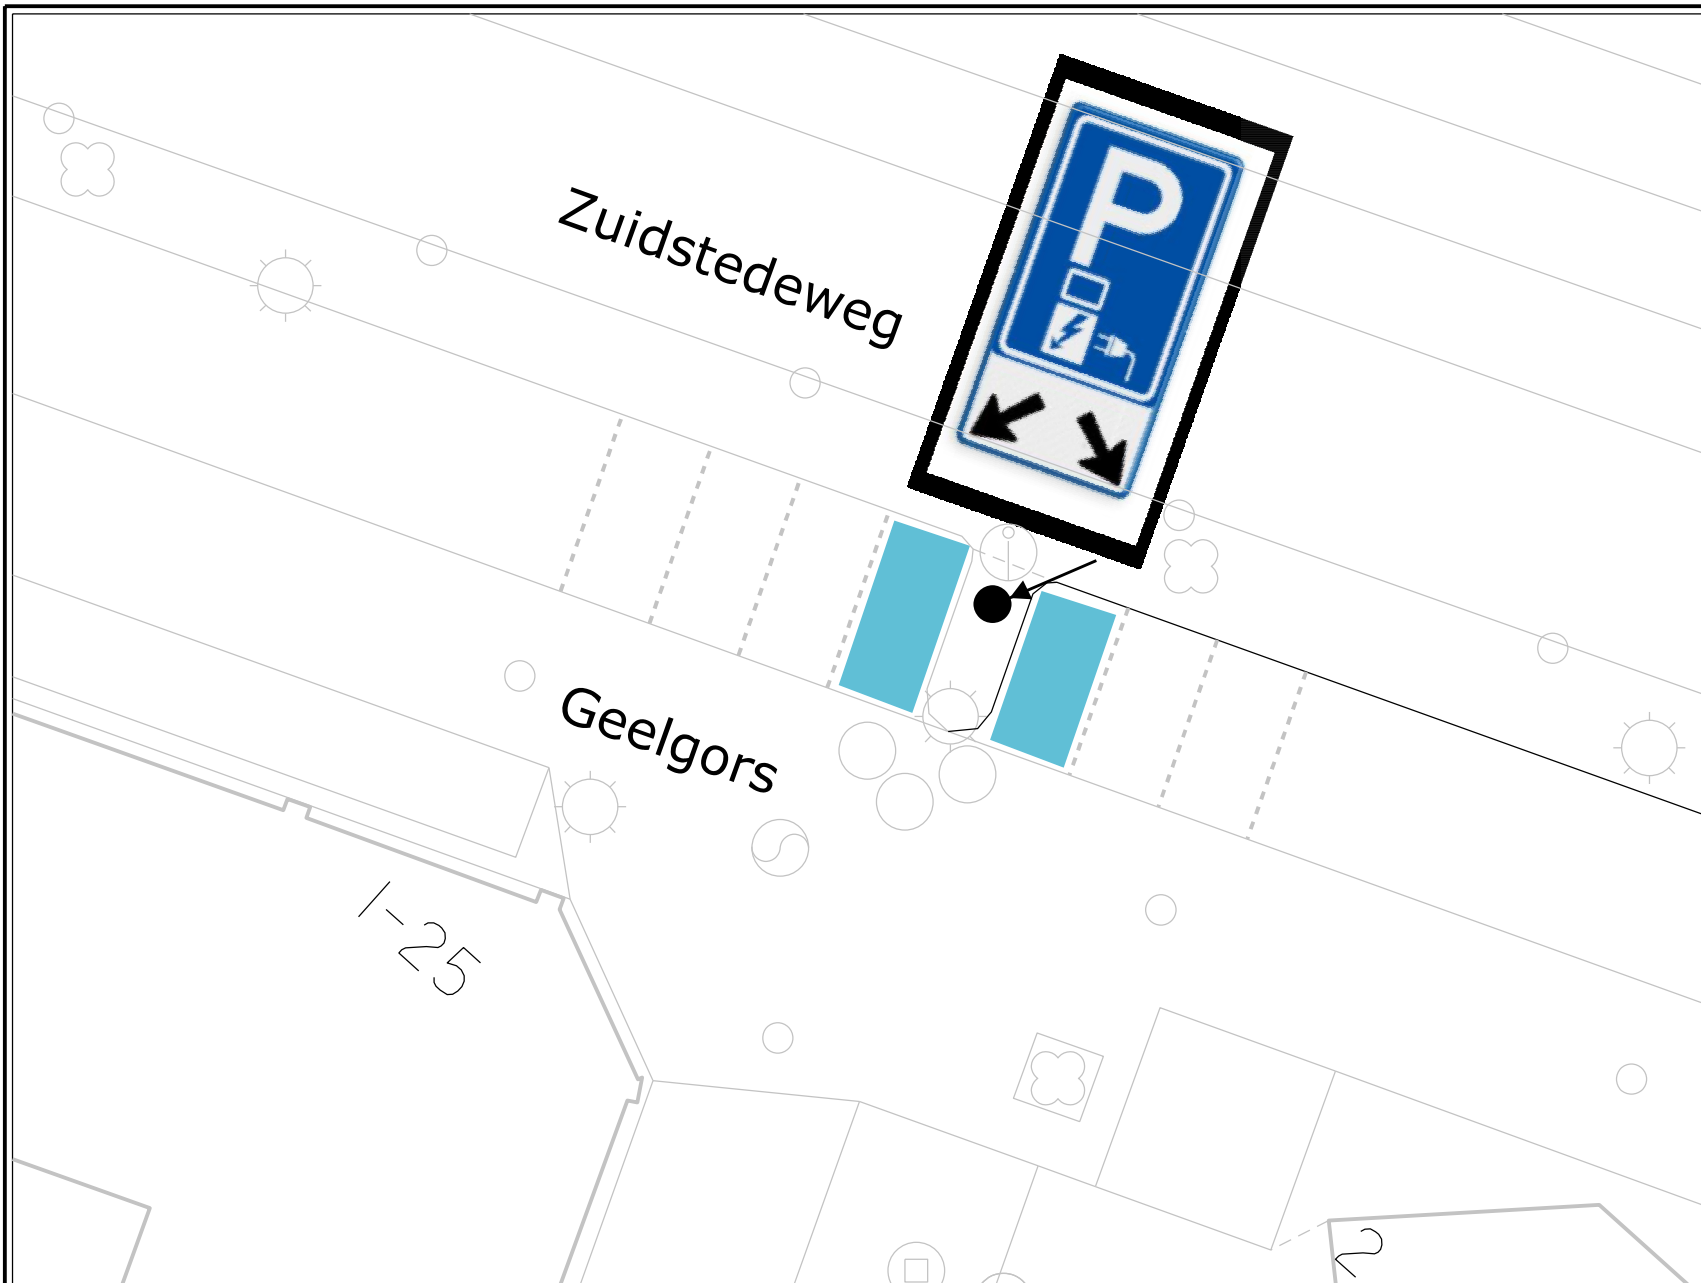

Nummer:
IBGRY-Do-VTO-00098

Nr.	Model	Aantal
E08c		1 st.
OB		1 st.

Datum: 07-08-2025
Getekend: Terlouw, J.

Locatie: Geelgors 1-1 eo, Doorslag.

Besluit tot instellen van: parkeerplaatsen t.b.v. opladen elektrische voertuigen

Nieuwegein

OPENBAAR DOMEIN

