


LEGENDA
1 algemeen

	bebouwing		4 verhardingen		vaste planten
	muur		betontegels, halfsteens, 300x300 mm		grasmengsel
	hoogtepeil, handhaven		halfverharding, padvast, zie np 3		
	hoogtepeil, nieuw		opsluitband 10x20		
	afschot op één oor		5 constructies		7 inrichting
	profiel		grondkering, natuursteen		bank, bestaand, restaureren
	talud		6 groen		afvalbak, opnemen en herplaatsen
	water		boom, bestaand		hekwerk, dubbelstaafmat 60cm hoog, antraciet
	werkgrens		boom, kappen		boom, nieuw
			boom, nieuw		heester, solitair behouden (Taxus)
			heester, vakbeplanting		haag
			haag		
			3 kabels & leidingen & afwatering		
	drain 80 rond				
	inspectie put rond 30cm				

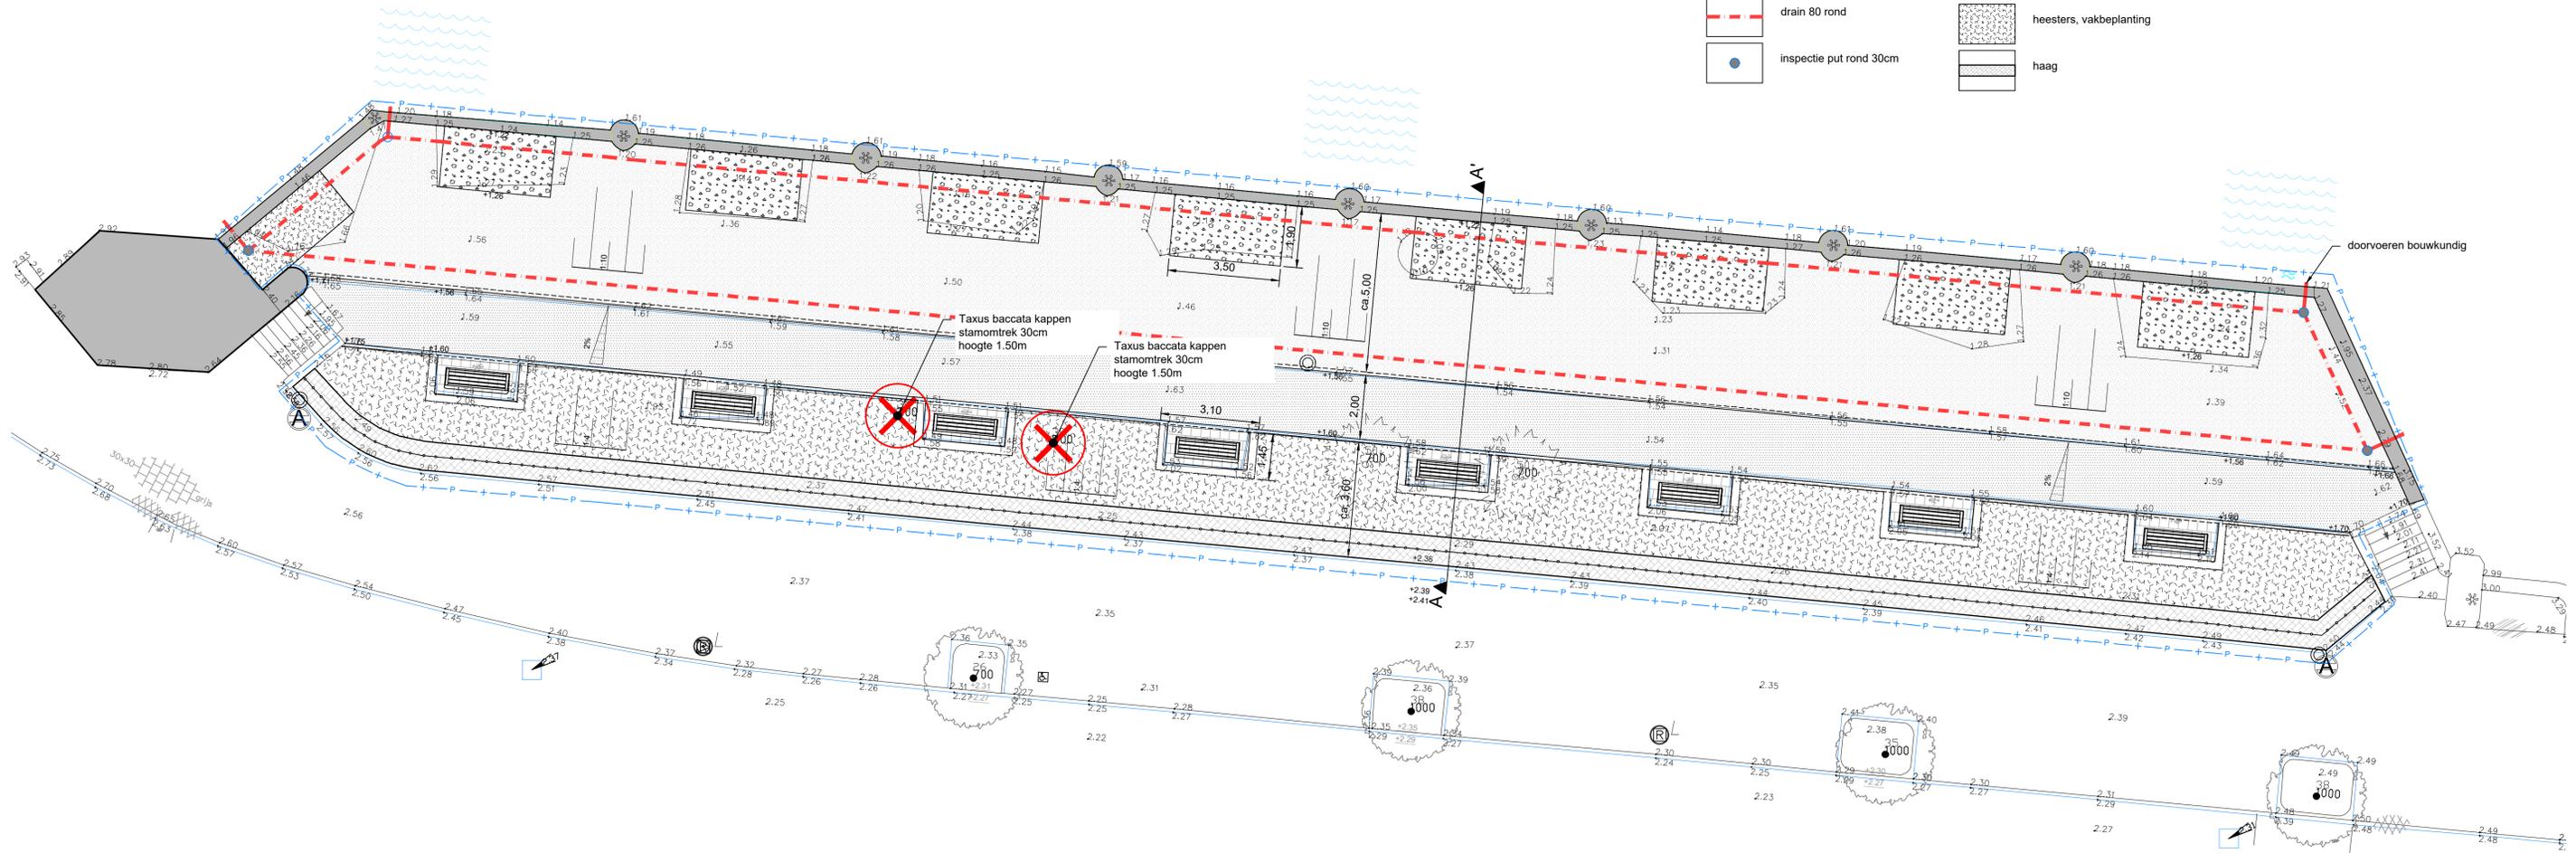

Situatie
schaal 1:100

alle maten in meters (tenzij anders aangegeven)
alle hoogtes in meters t.o.v. NAP
alle maten in het werk te controleren



Muzenplein, Amsterdam
kaptekening

Schaal : 1:100	Projectnr. : 24.T1151
Datum : 22-04-2025	Ontwerpfase : DO
Tek.nummer : D 100	Projectleider : RV
Formaat : A1	Tekenaar : MvD
<i>Auteursrechten voorbehouden</i>	

Gageldijk 4F | 3566 ME Utrecht | Tel. 030-2644333 | info@copijn.nl