

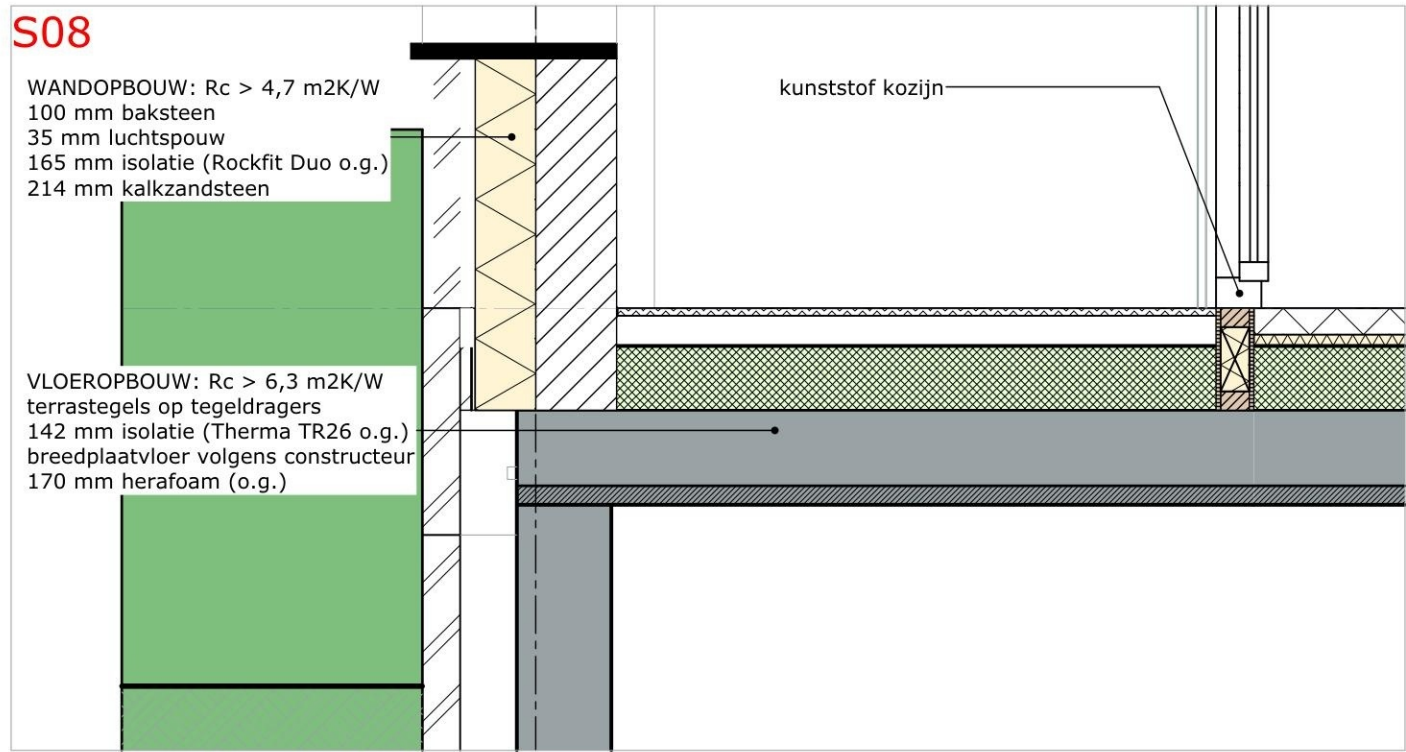
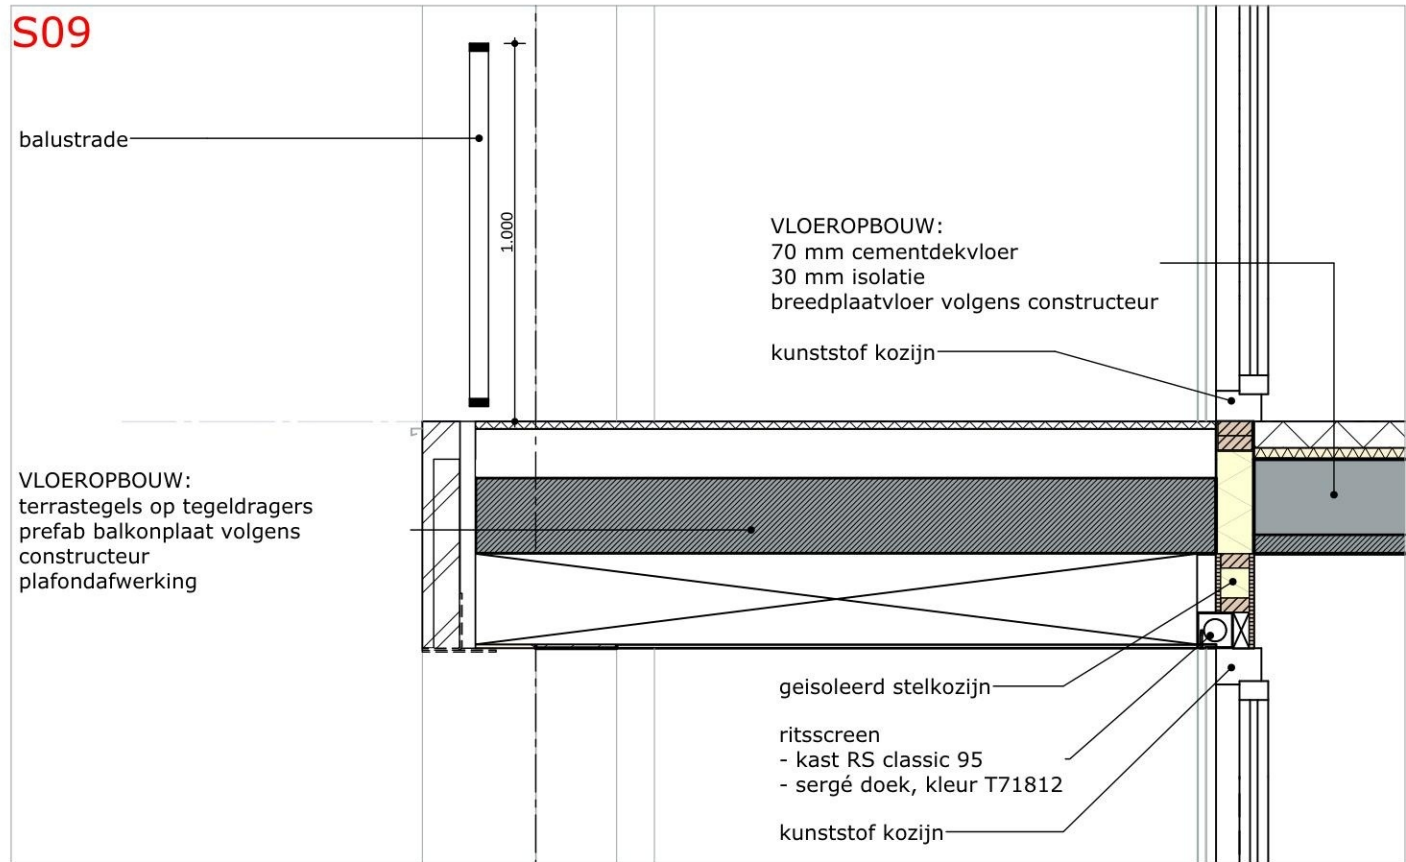
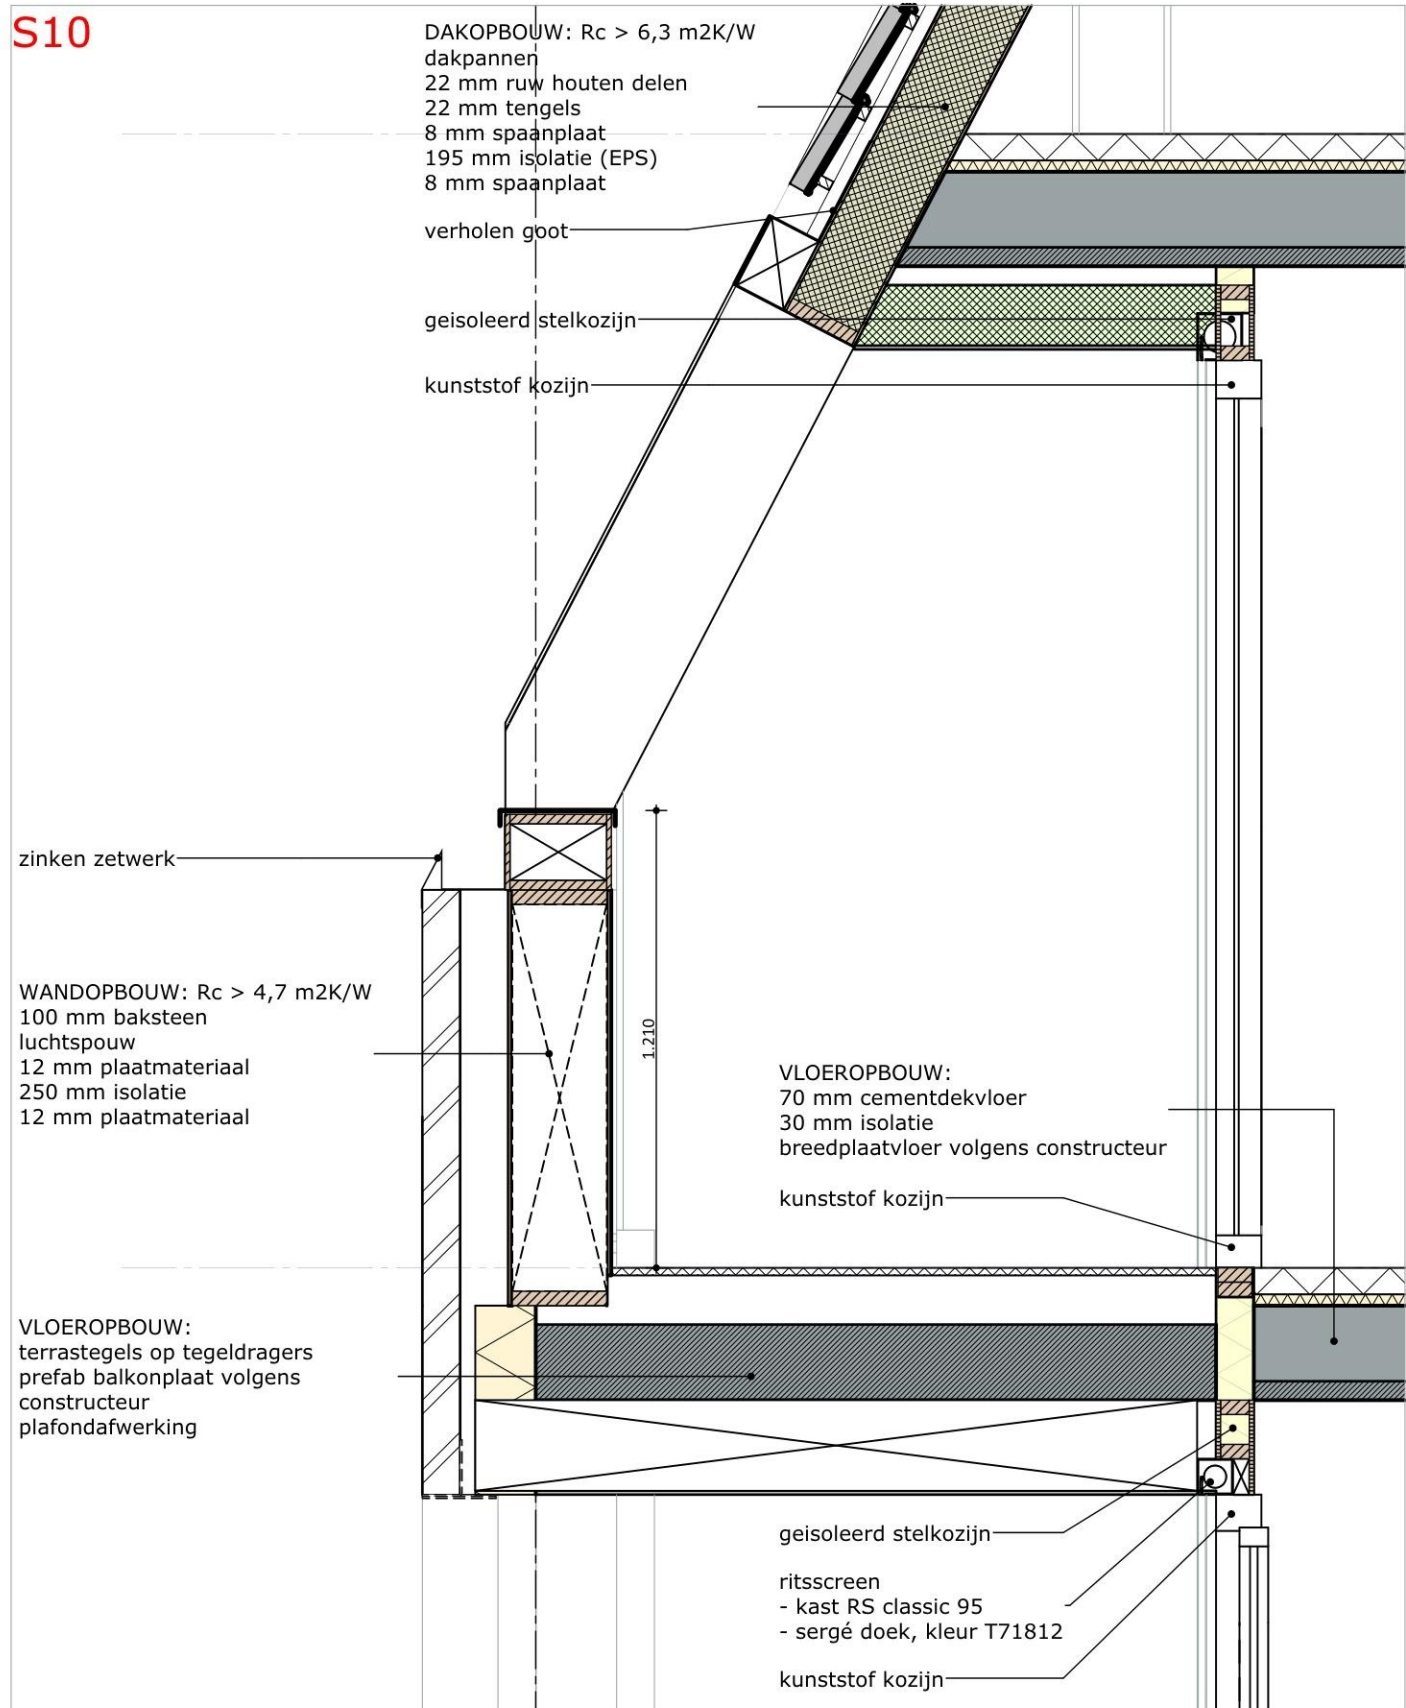


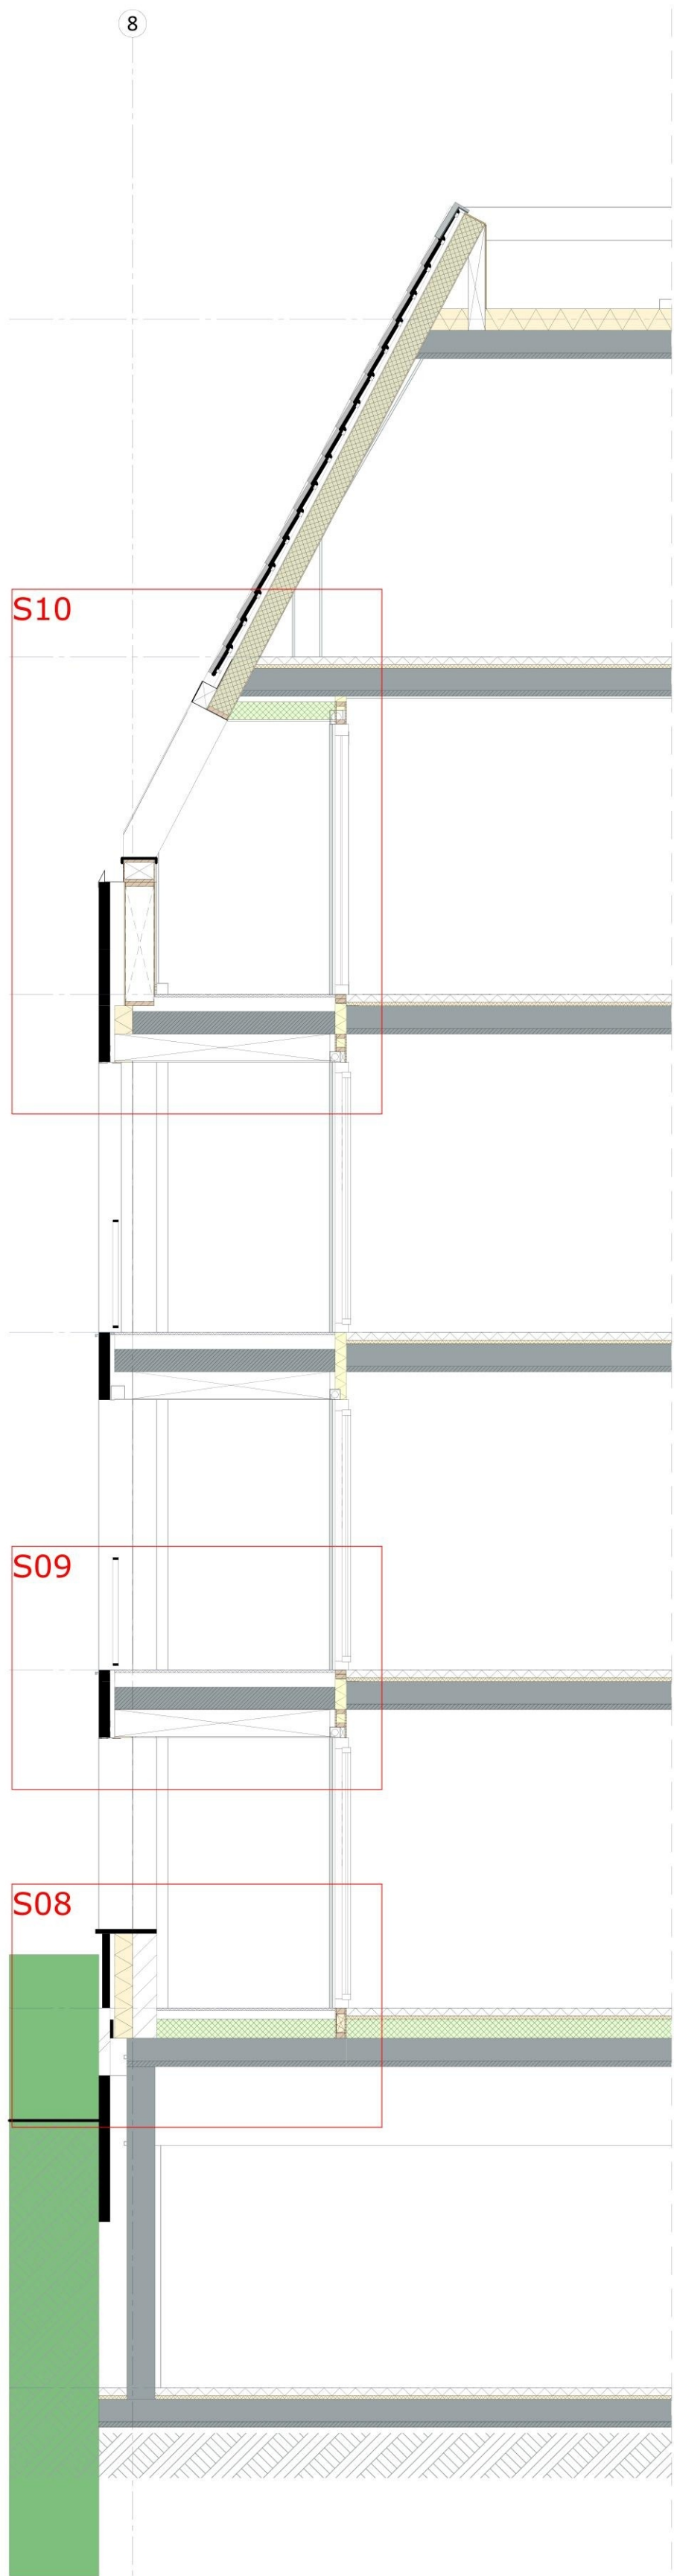

PROJECT 2223
LOCATIE GEMEENTE
**OOSTERWEG
VALKENBURG**
DATUM 20241216
STATUS

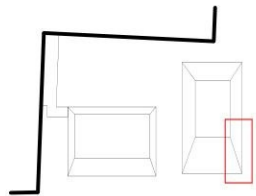

ONDERDEEL
AANSNEDE
S03
SCHAAL 1:50, 1:20
BLAD
DO15
2223 TEK 20241216 DO15