

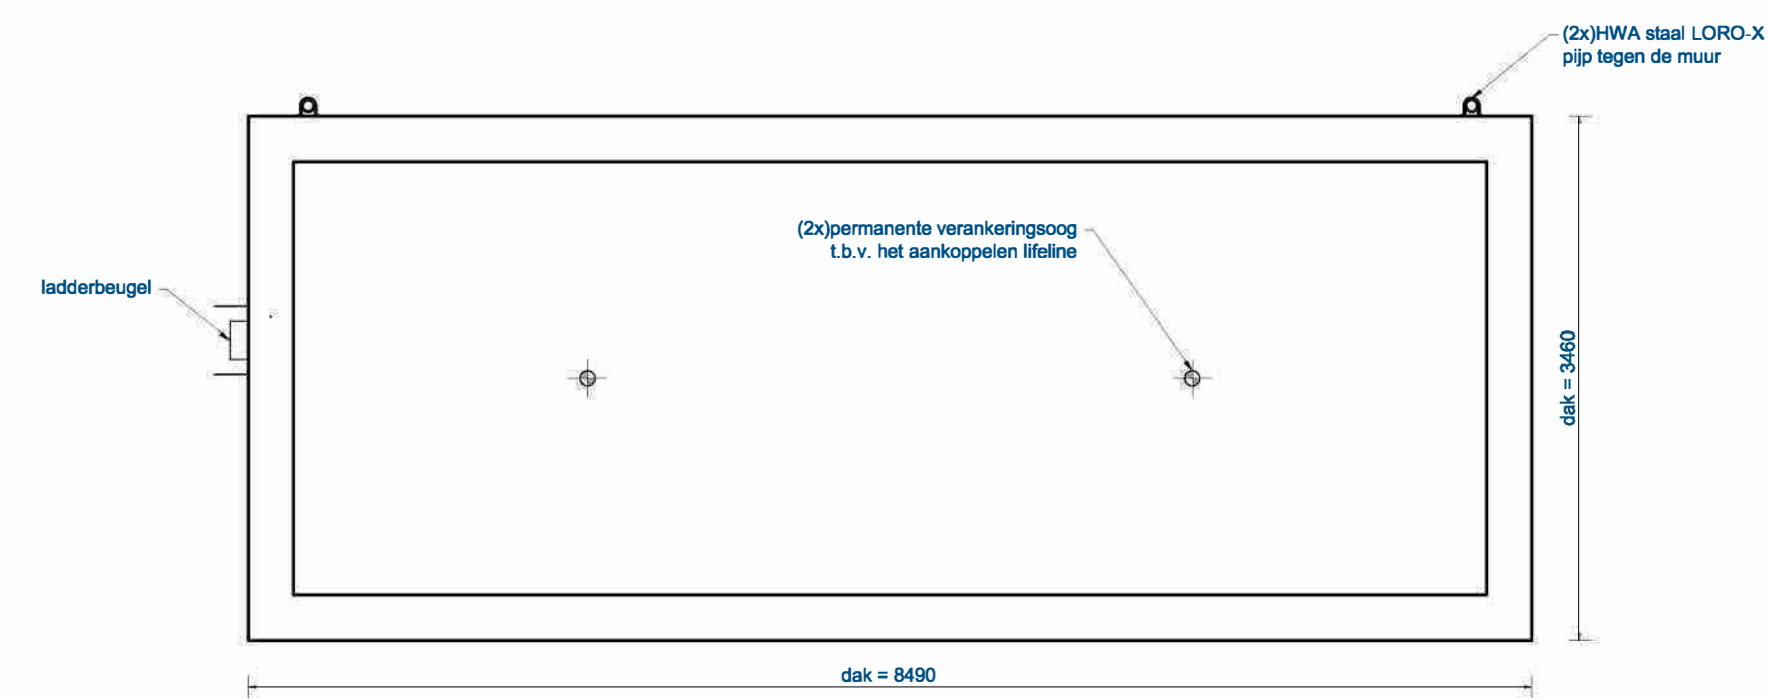


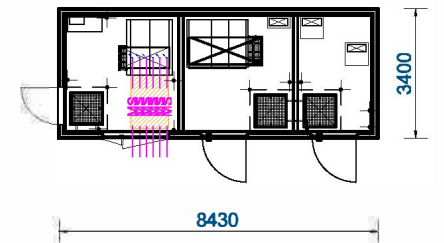


VLOERPLAN

DAKPLAN

SITUATIE STATION
aan te vullen door klant
schaal 1:200

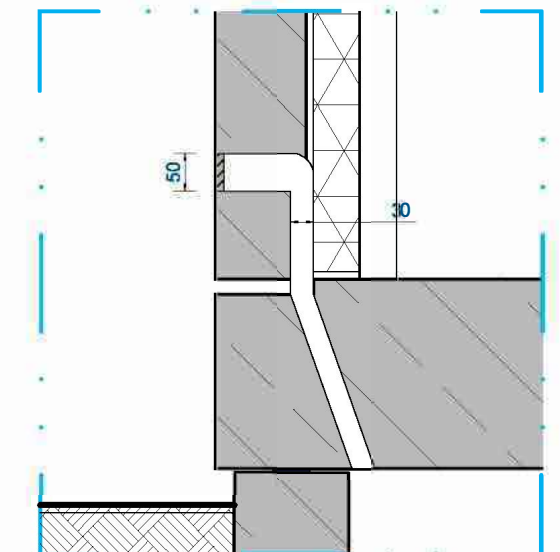


DETAIL 2 - KELDER VENTILATIE
 schaal 1:10

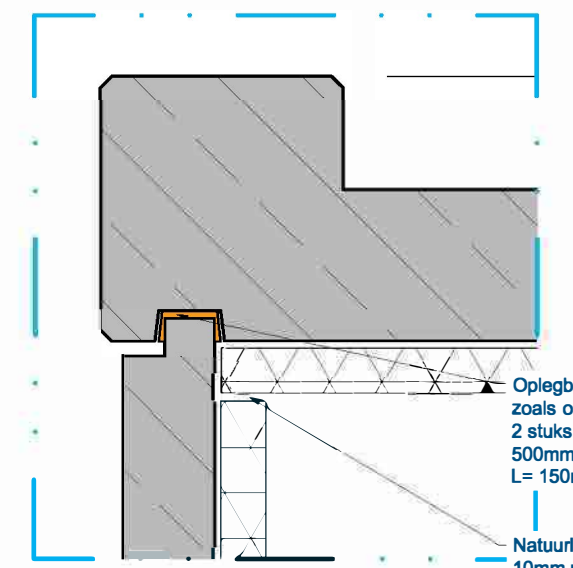

DETAIL 3 - DAKRAND VENTILATIE

schaal 1:10

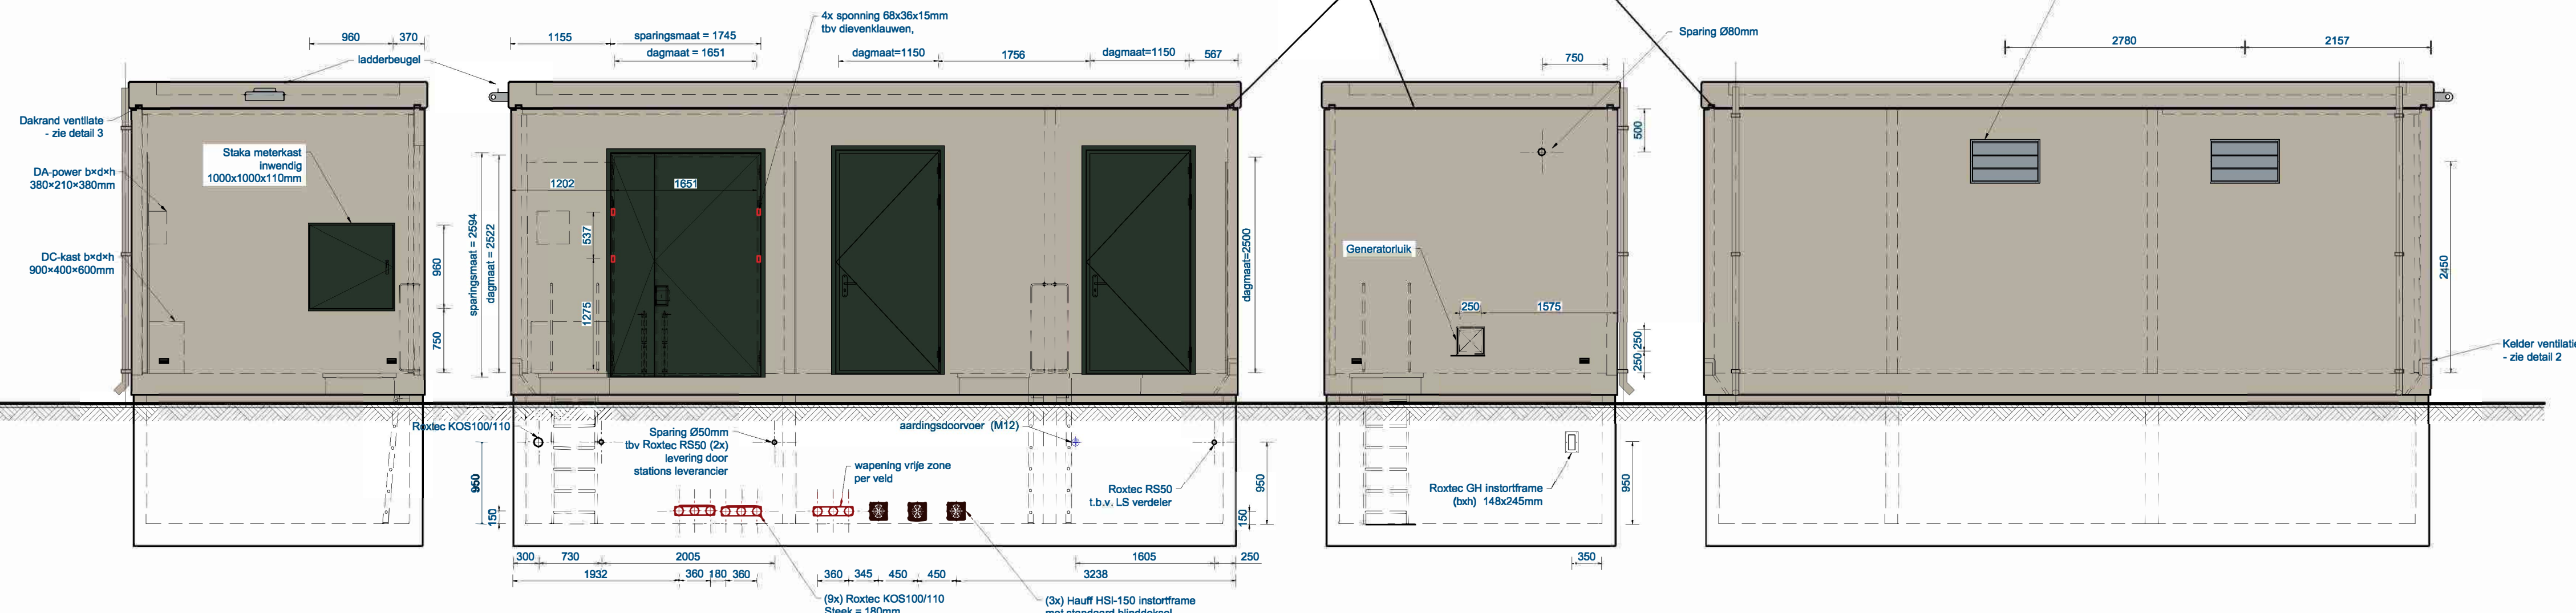


LINKER ZIJAANZICHT

VOORAANZICHT

RECHTER ZIJAANZICHT


ACHTERAANZICHT

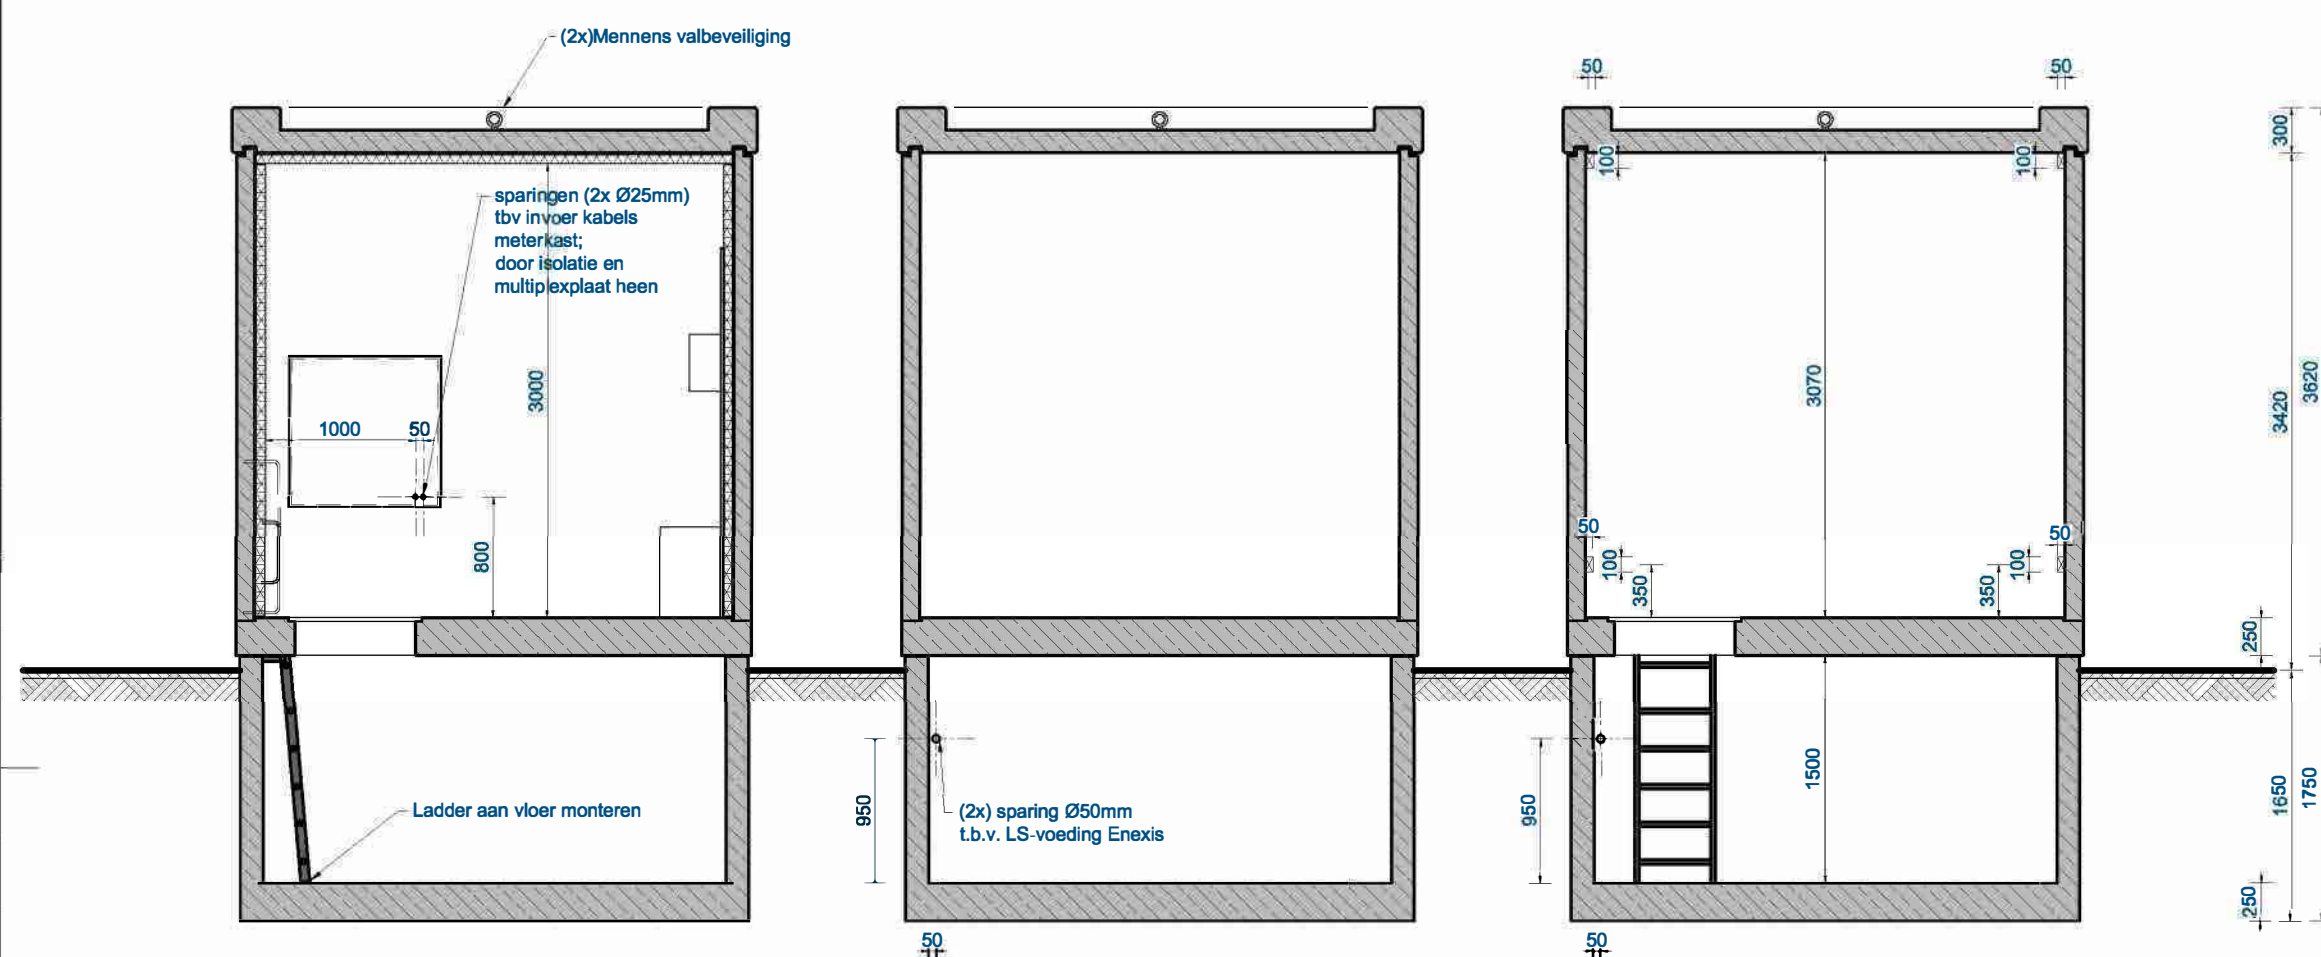


DOORSNEDE A-A

DOORSNEDE B-B

DOORSNEDE C-C

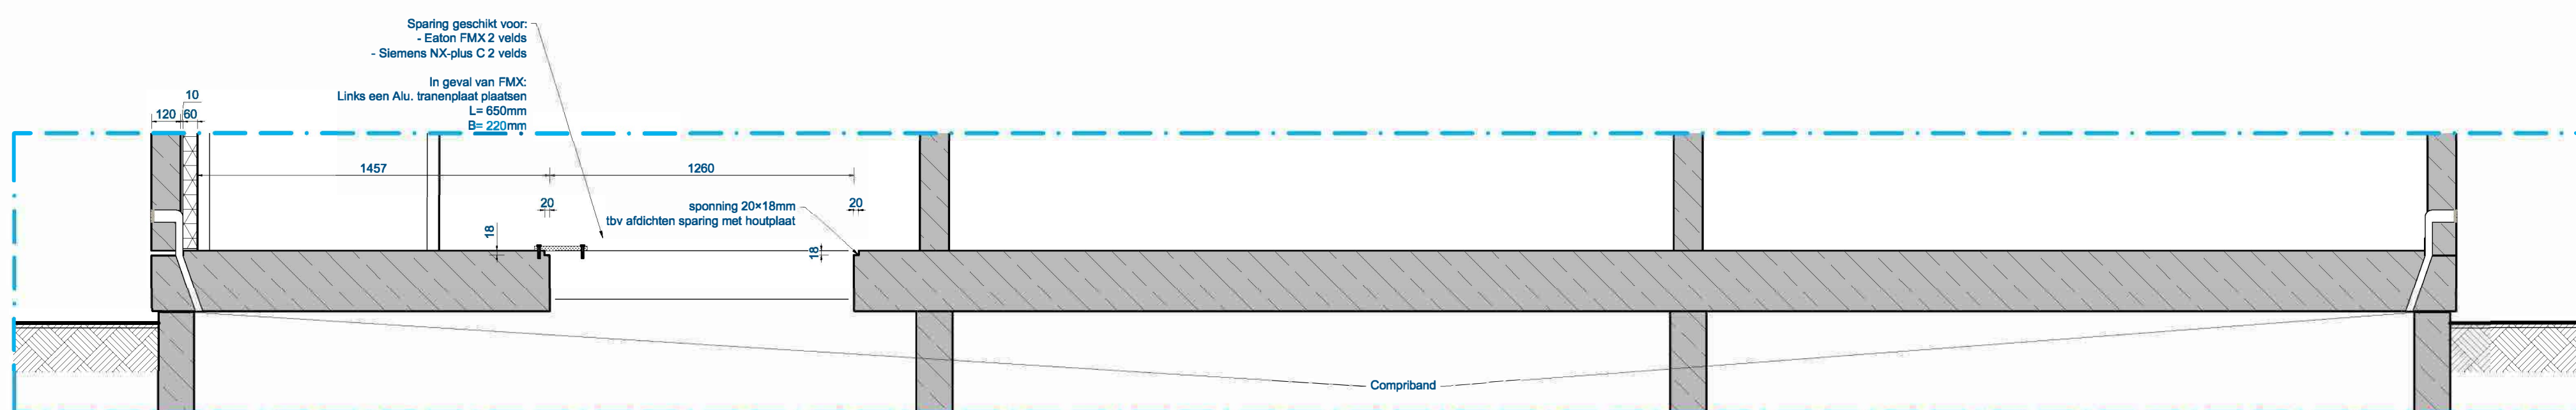

DETAIL 1 - SPARING ENEXIS MS INSTALLATIE
 schaal 1:20

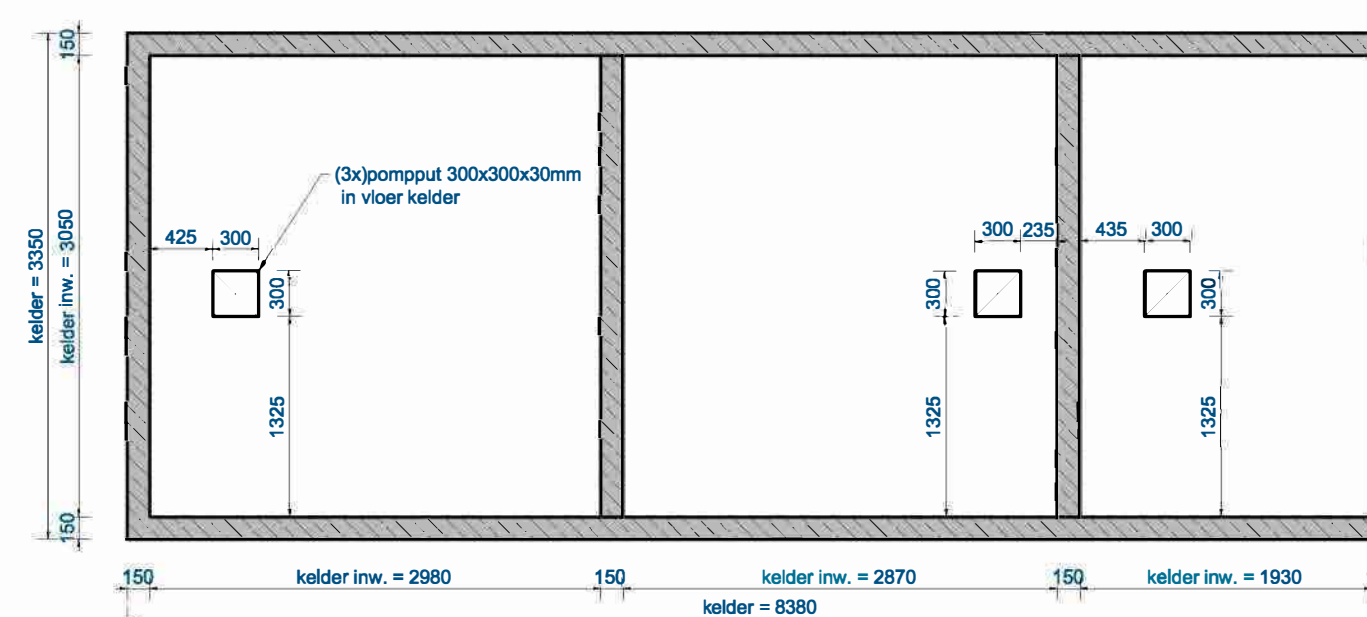

KELDERPLAN

AFTMETINGEN		STANDAARD AFWERKING INWENDIG	
Huis uitwendig:	8430 x 3400 mm	Vanden huls:	muurwef met structuur afwerking
Huis inwendig:	2980 x 3020 mm		kleur = RAL 6009 (dennengroen)
	2900 x 3160 mm	Dak:	elastische waterdichtende epoxycoating randkleur RAL 7032 (antacidgroen)
Kelder uitwendig:	2000 x 3160 mm	Deuren en roosters:	RAL 6009 (dennengroen)
	8380 x 3350 mm		
HOOGTE		STANDAARD AFWERKING INWENDIG	
Huis uitwendig:	3620 mm	Vanden huls en dak:	gruze veegevaarte verf, wit en antraciet gesprenkeld
Huis inwendig:	3000 mm (met isolatie)	dakleipaten:	type: F40 1600 B0, Rc waarde tot 7,53m ² KW
Kelder uitwendig:	3070 mm (met isolatie)	Vloer:	geen
Kelder inwendig:	1750 mm	Kelder:	geen
	1111mm		
Bebouwd oppervlak 28,66 m ²		OVERIGE AFTMETINGEN	
GEWICHTEN (INDICATIEF)		Dagmaat deur :	ca. 1651 x 2500 mm
Huis met dak:	ca. 57 ton (dak ca. 13 ton)	Deur uit staal	Noviform art.nr.: NLMZB03A101
Kelder:	ca. 32 ton	Dagmaat deur klant:	ca. 1150 x 2500 mm (2x)
Ietschijf:	ca. 4 ton	Deur uit staal	Merford deuren
Gewichten volgens Eurocode NEN-EN 1991-1-1		GEWAPENED BETON	
Gevoelingsklasse volgens NEN-EN 1992		Betonslact:	netten: B500A staven: B500B (NEN-EN 10080:2005)
Permanent belasting	ca. 1025,1 kN	Huis x dak	
Veranderlijke belasting	ca. 116 kN	buitenzijde:	beton sterkte C25/45
Totale belasting	ca. 1141,5 kN	milleulussas wanden en dak: XC4 en XF1	
Bij funderen op staal grond spanning (max.) ca. 67 kN/m ²		milleulussas vloer: XC1	
VOORZIENINGEN		beton sterkte C25/45	
• deur voorzien van deursluitraster, waarschuwingssplaat en handgreep • bij plaatsing huis op kelder wordt de afslchting gewaarborgd d.m.v. combirand		binnenzijde:	milleulussas wanden en dak en vloer: XC1
		Kelder buitenzijde:	beton sterkte C35/45
			milleulussas vloer: XC4 en XF1
			milleulussas vloer: XC2 en XF2
		binnenzijde:	beton sterkte C35/45
			milleulussas wanden en vloer: XC1
			alle details en massas volgens NEN-EN 1992-1-1

samenstelling Betreedbaar station BSK843.34	DISCLAIMER de kleuren op de tekening kunnen afwijken van de werkelijkheid, door printer- en/of beeldscherm-instellingen. Deze kleuren zijn indicatief, hier kunnen geen rechten aan worden ontleend.
--	---

Detail	1	2	4
--------	---	---	---	---	---	---	---	---	---	----	----	-----	-----	---

Enexis inkoop + 2 klantruimtes - WAT Infra - Woensdrecht, NL										 maten in mm	
--	--	--	--	--	--	--	--	--	--	--	--

	offertenummer	getekend	vorm	22-10-24	formaat	schaal
	OE-55988	getekend	vorm	22-10-24	PROJECTS-A1	1:50

	01-55555	gekonsu.	avGa	25-01-24	PROJECTS AT	1234
	ordernummer	status tekening			tekeningnummer	rev.

Fidelity POWER TO ADAPT	233344	DEFINITIEF	8018A789	I
---	--------	------------	----------	---

--	--	--	--	--	--