


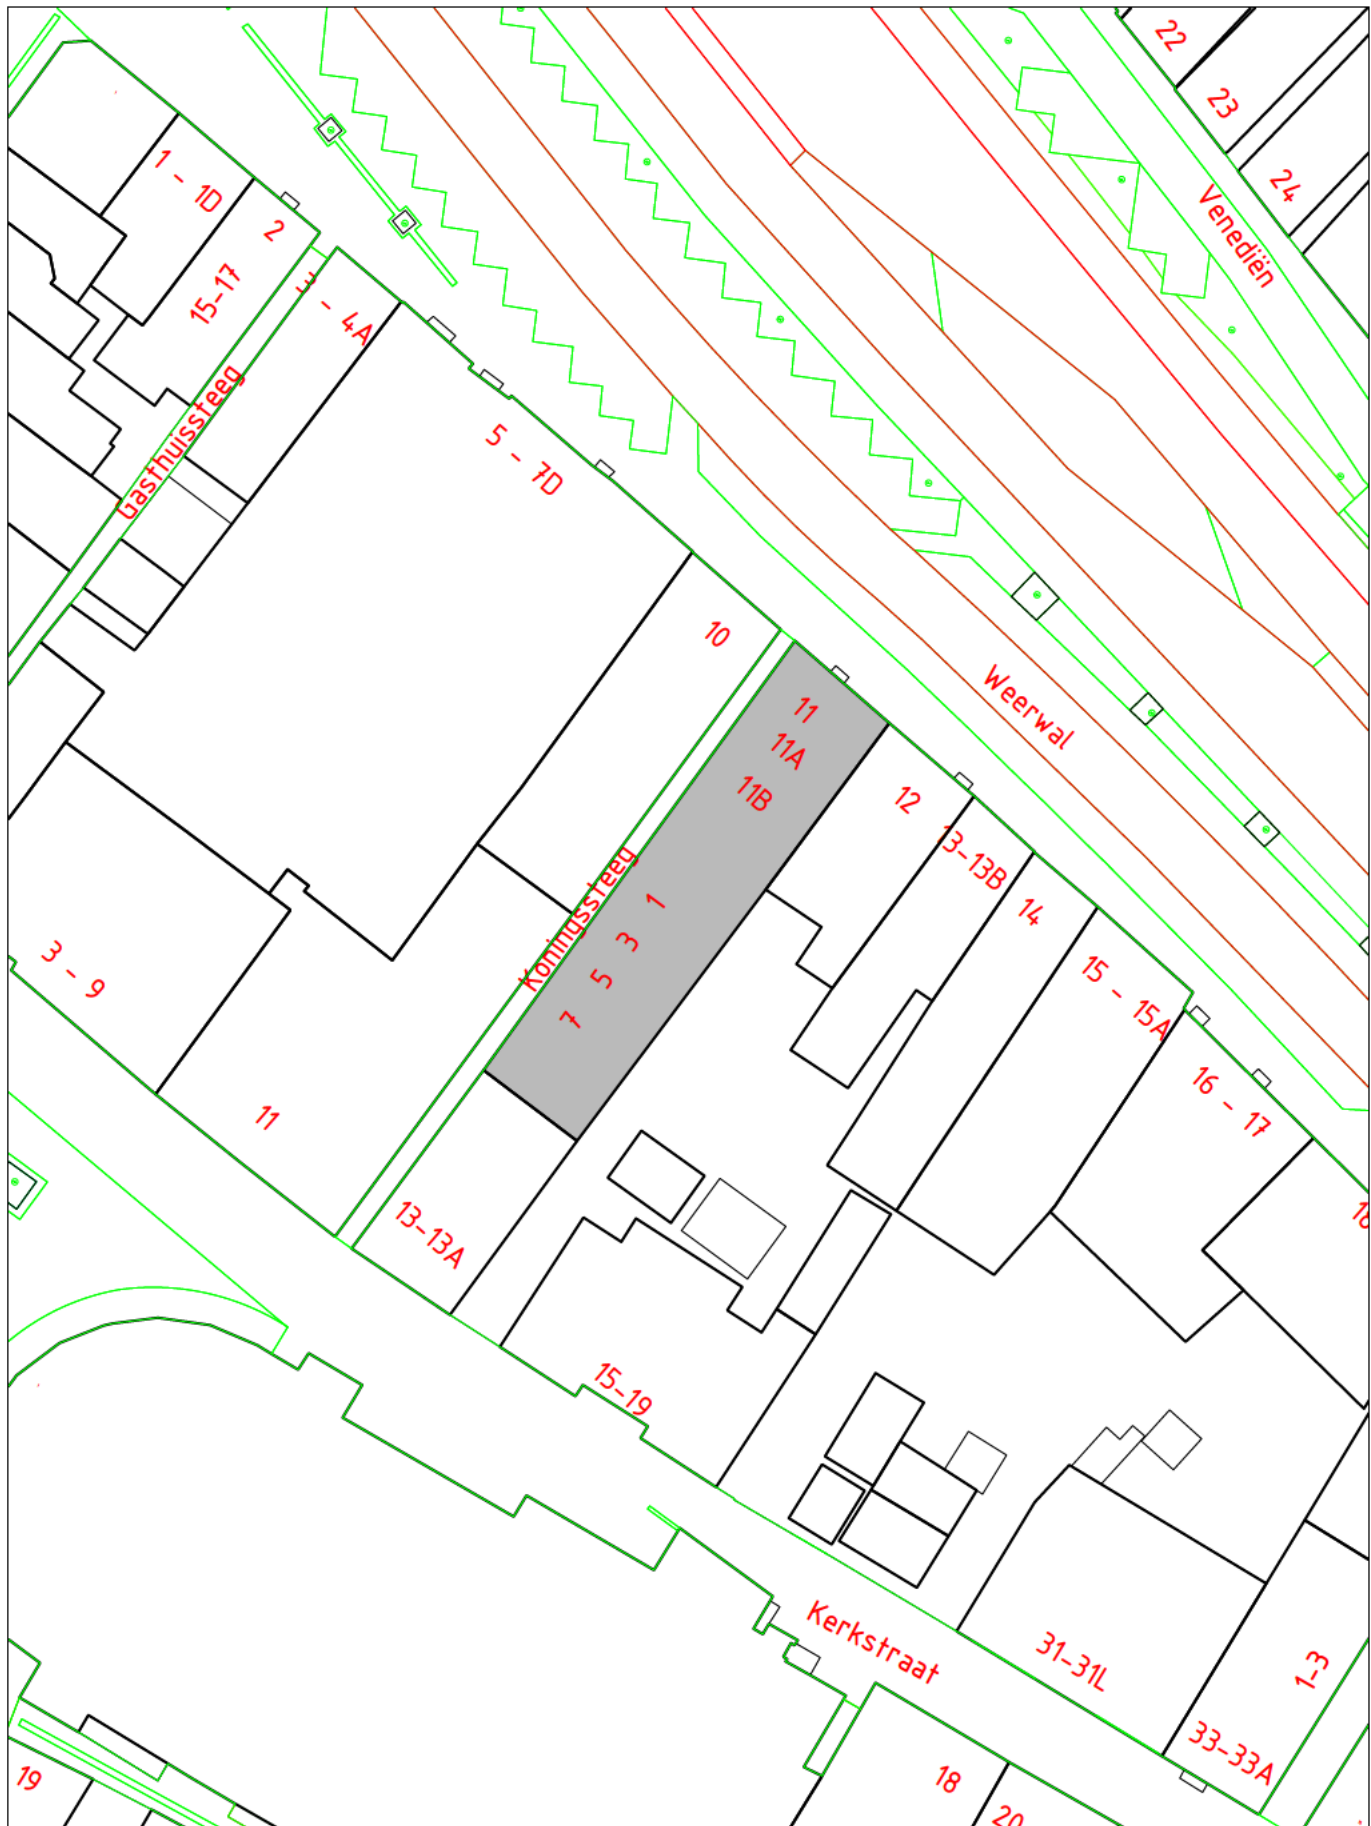

VASTSTELLEN HUISNUMMER(S)

STRAATNAAM: Weerwal + Koningsteeg

SCHAAL : 1 : 500

HUISNUMMER : 11, 11A, 11B + 1, 3, 5, 7

GETEKEND :

WOONPLAATS: Purmerend

DOC.NUMMER: 840384

WIJK : Centrum

DOC.DATUM : 08-08-2025

POSTCODE : 1441 AL + 1441 BM

**DOMEIN BEDRIJFSVOERING EN DIENSTEN
BAG/WOZ BEHEER**

