



Plan aanpassing parkeervakken Blaarkopstraat

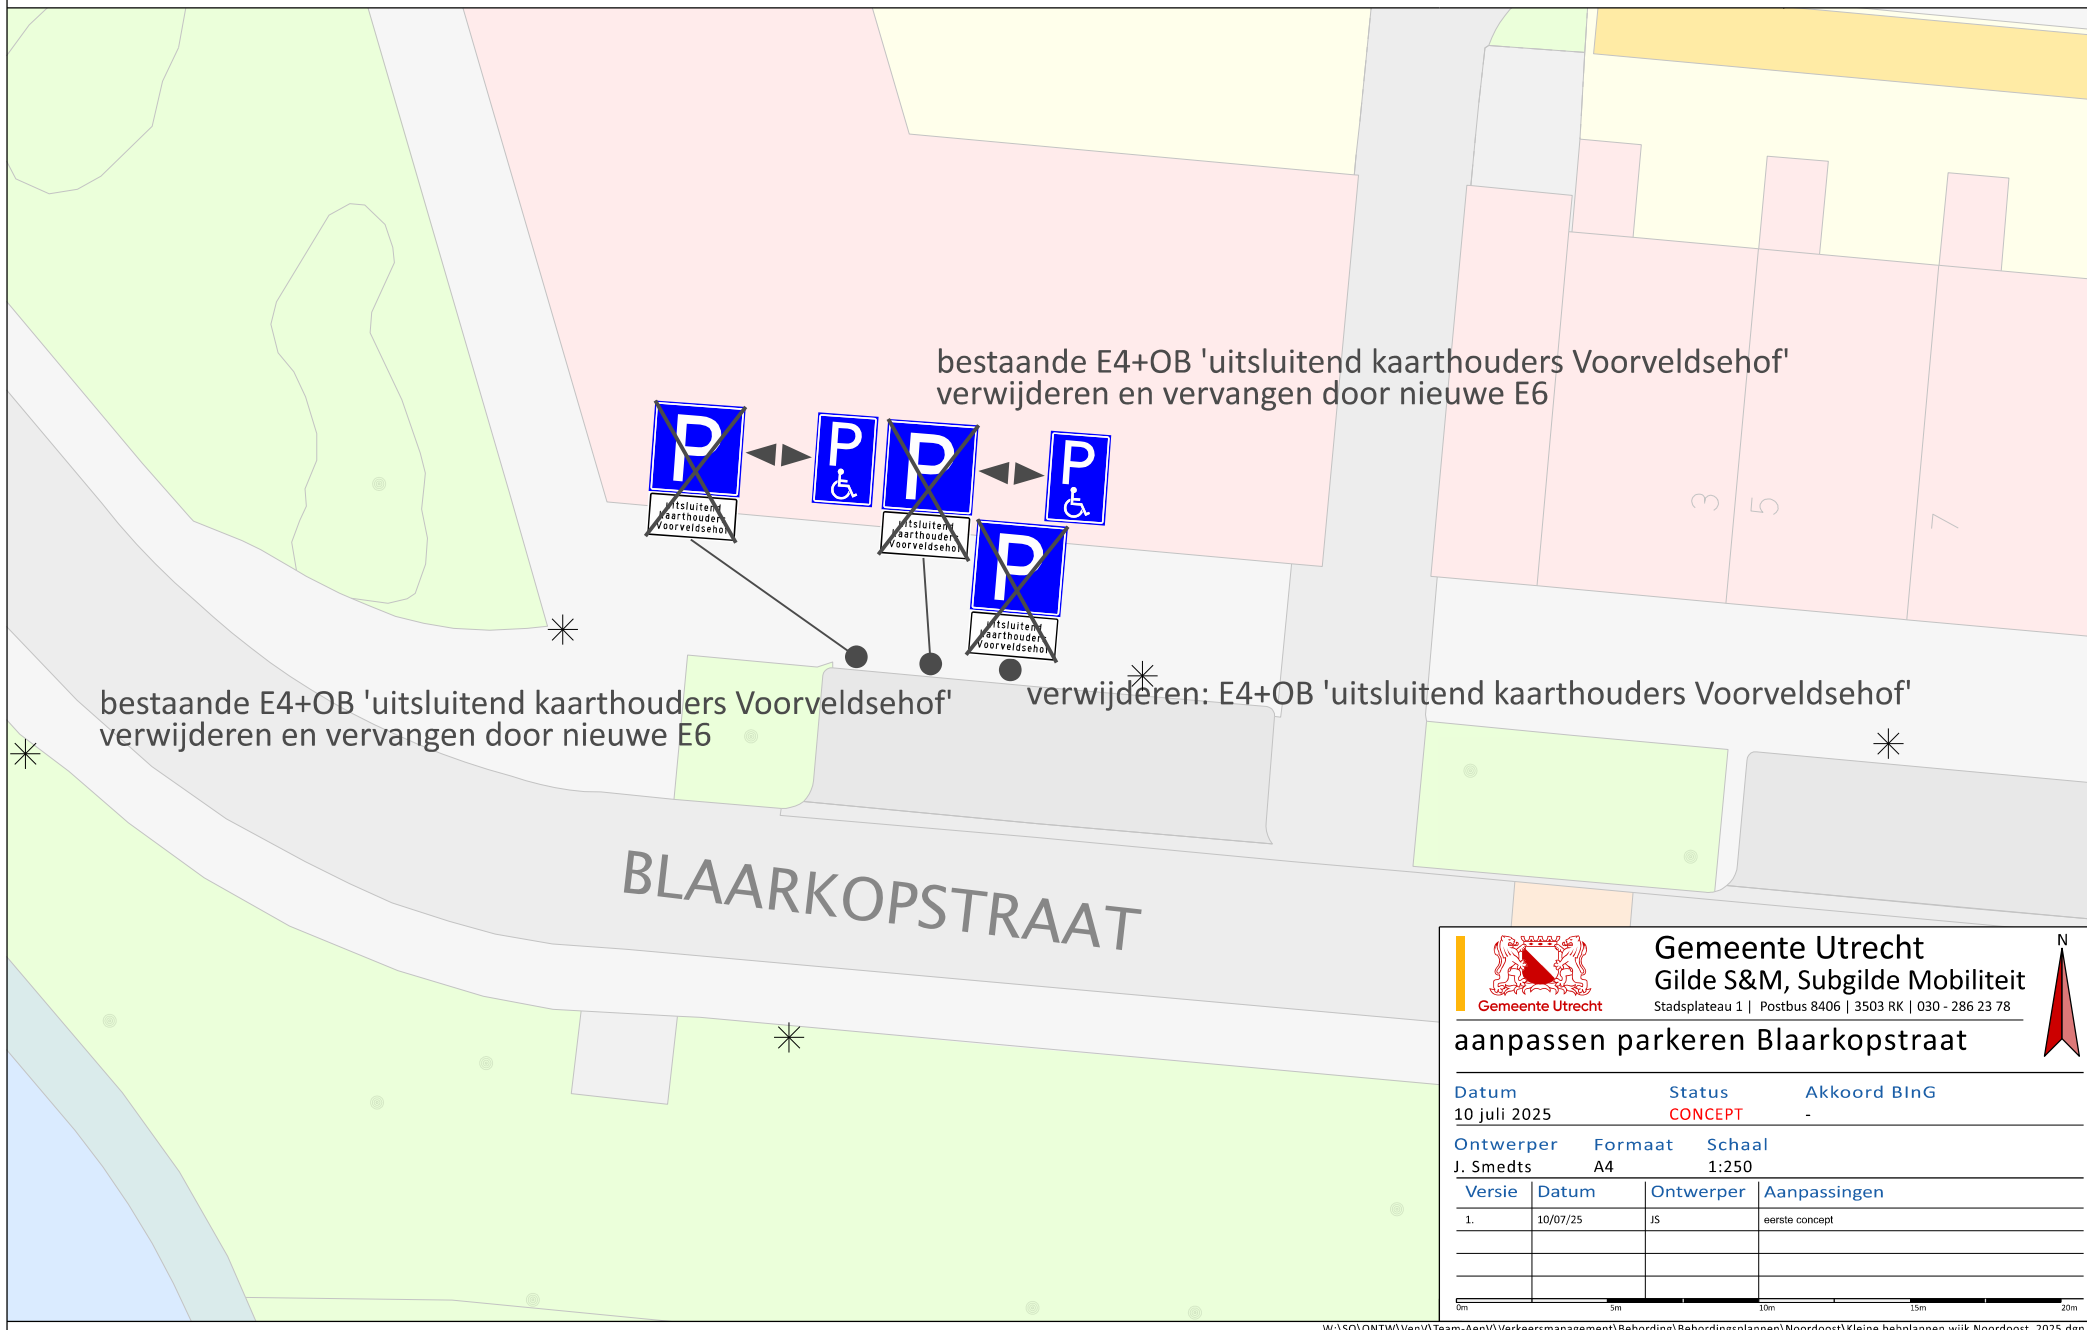



Gemeente Utrecht
 Gilde S&M, Subgilde Mobiliteit

Stadsplateau 1 | Postbus 8406 | 3503 RK | 030 - 286 23 78

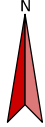

aanpassen parkeren Blaarkopstraat

Datum	Status	Akkoord BlnG
10 juli 2025	CONCEPT	-
Ontwerper	Formaat	Schaal
J. Smedts	A4	1:250

Versie	Datum	Ontwerper	Aanpassingen
1.	10/07/25	JS	eerste concept

