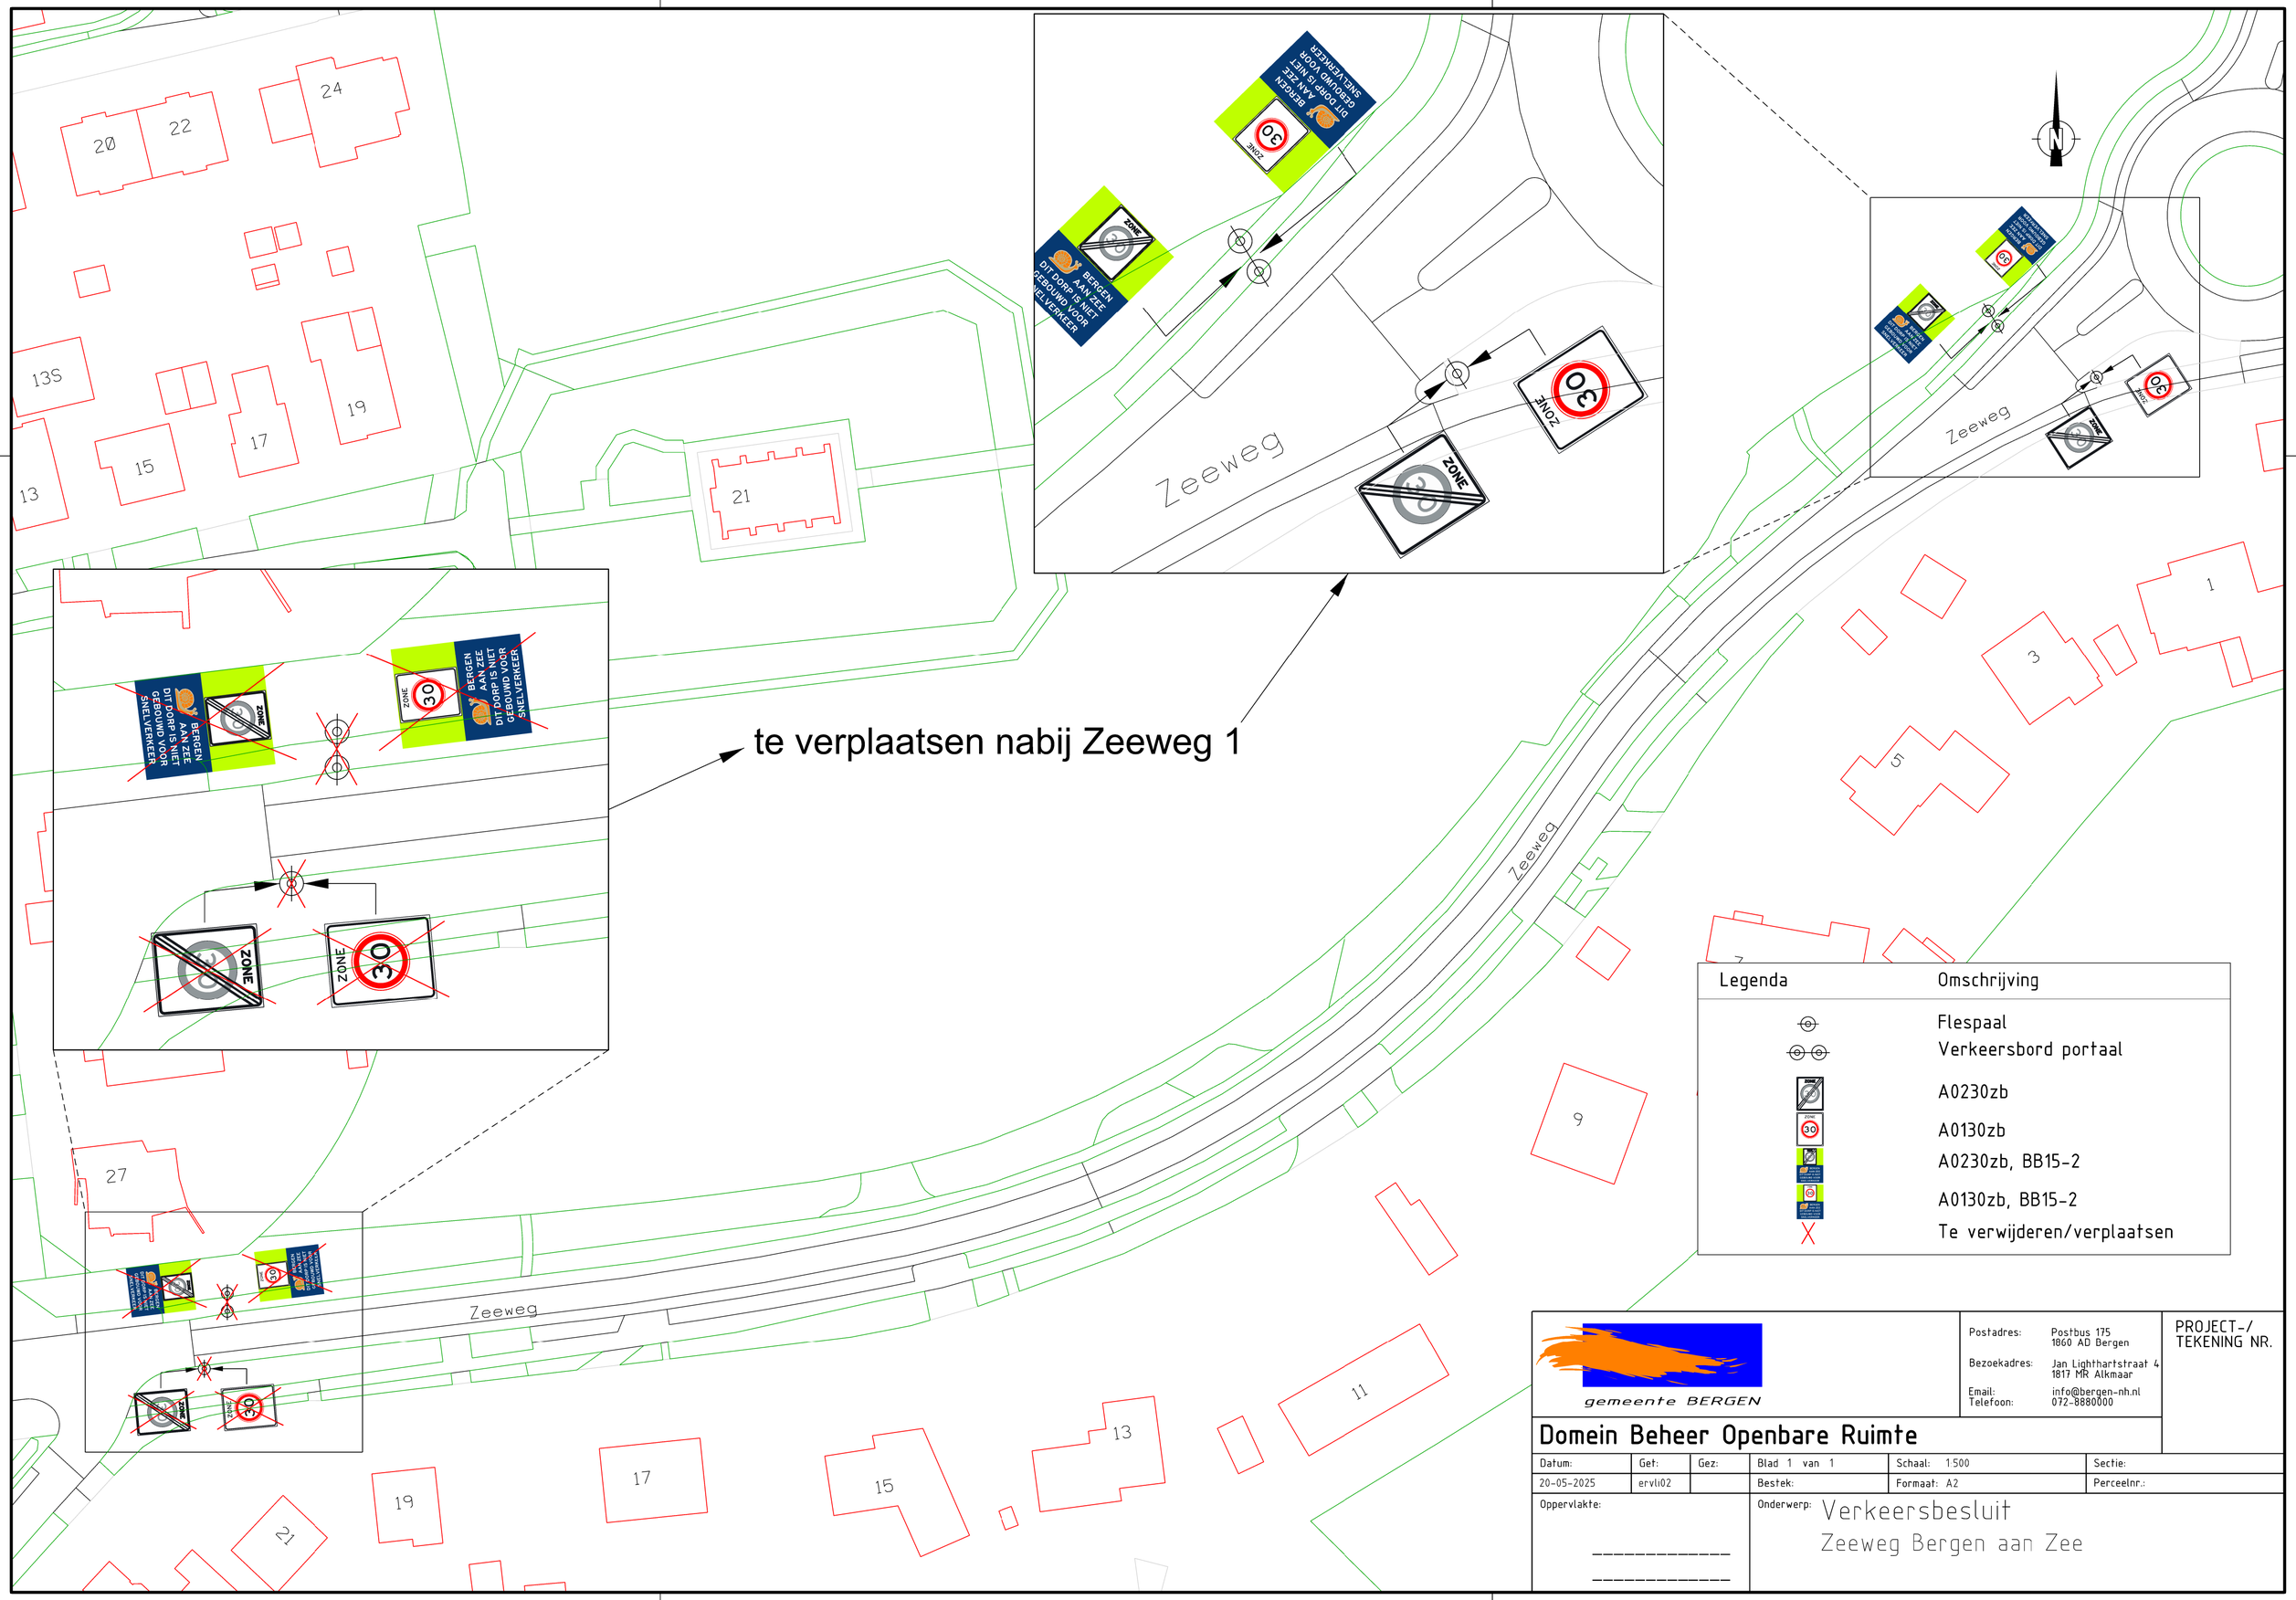

Legenda	Omschrijving
	Flespaal
	Verkeersbord portaal
	A0230zb
	A0130zb
	A0230zb, BB15-2
	A0130zb, BB15-2
	Te verwijderen/verplaatsen

gemeente BERGEN

Postadres: Postbus 175, 1860 AD Bergen
Bezoekadres: Jan Lighthartstraat 4, 1817 MR Alkmaar
Email: info@bergen-nh.nl
Telefoon: 072-8880000

PROJECT-/ TEKENING NR.

Domein Beheer Openbare Ruimte

Datum:	Get:	Gez:	Blad 1 van 1	Schaal: 1:500	Sectie:
20-05-2025	ervli02		Bestek:	Formaat: A2	Perceelnr.:

Oppervlakte:

Onderwerp: Verkeersbesluit
Zeeweg Bergen aan Zee