





Zaaknummer:
Z/25/249765/D-660194

Tekeningen verkeersbesluit voorrangregeling Oudeschanskerweg, Koudehoek en Hamdijksterweg


1. Kruising Oudeschanskerweg – Hoofdweg - Wymeesterweg

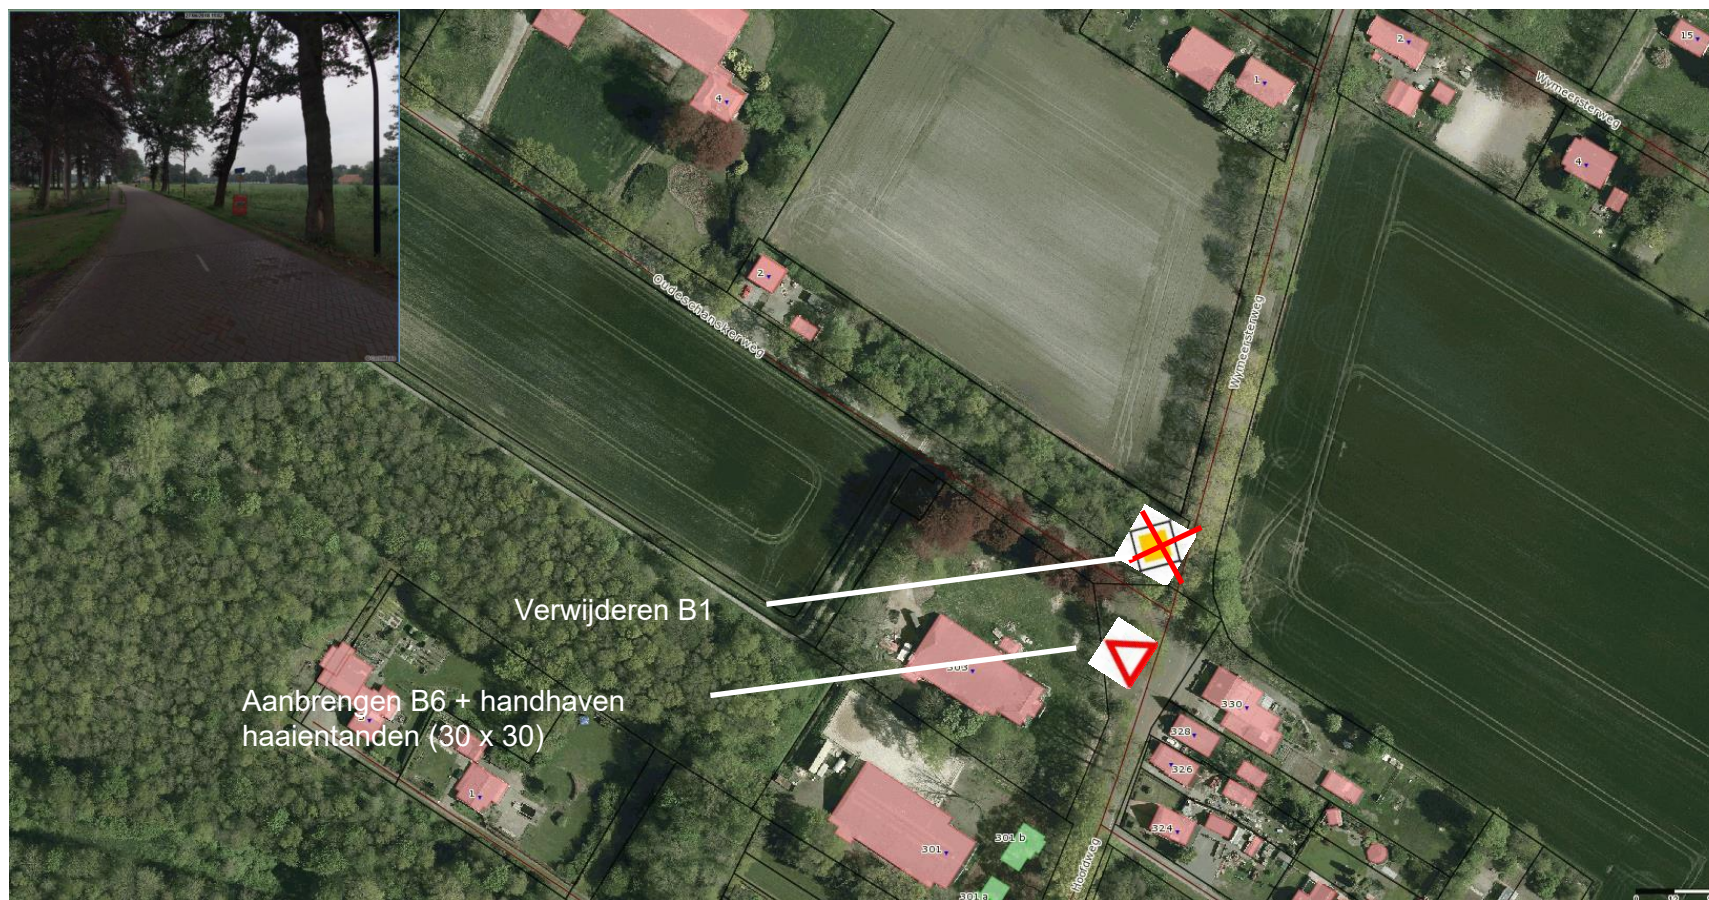


2. Kruising Hamsterweg – Oudeschanskerweg

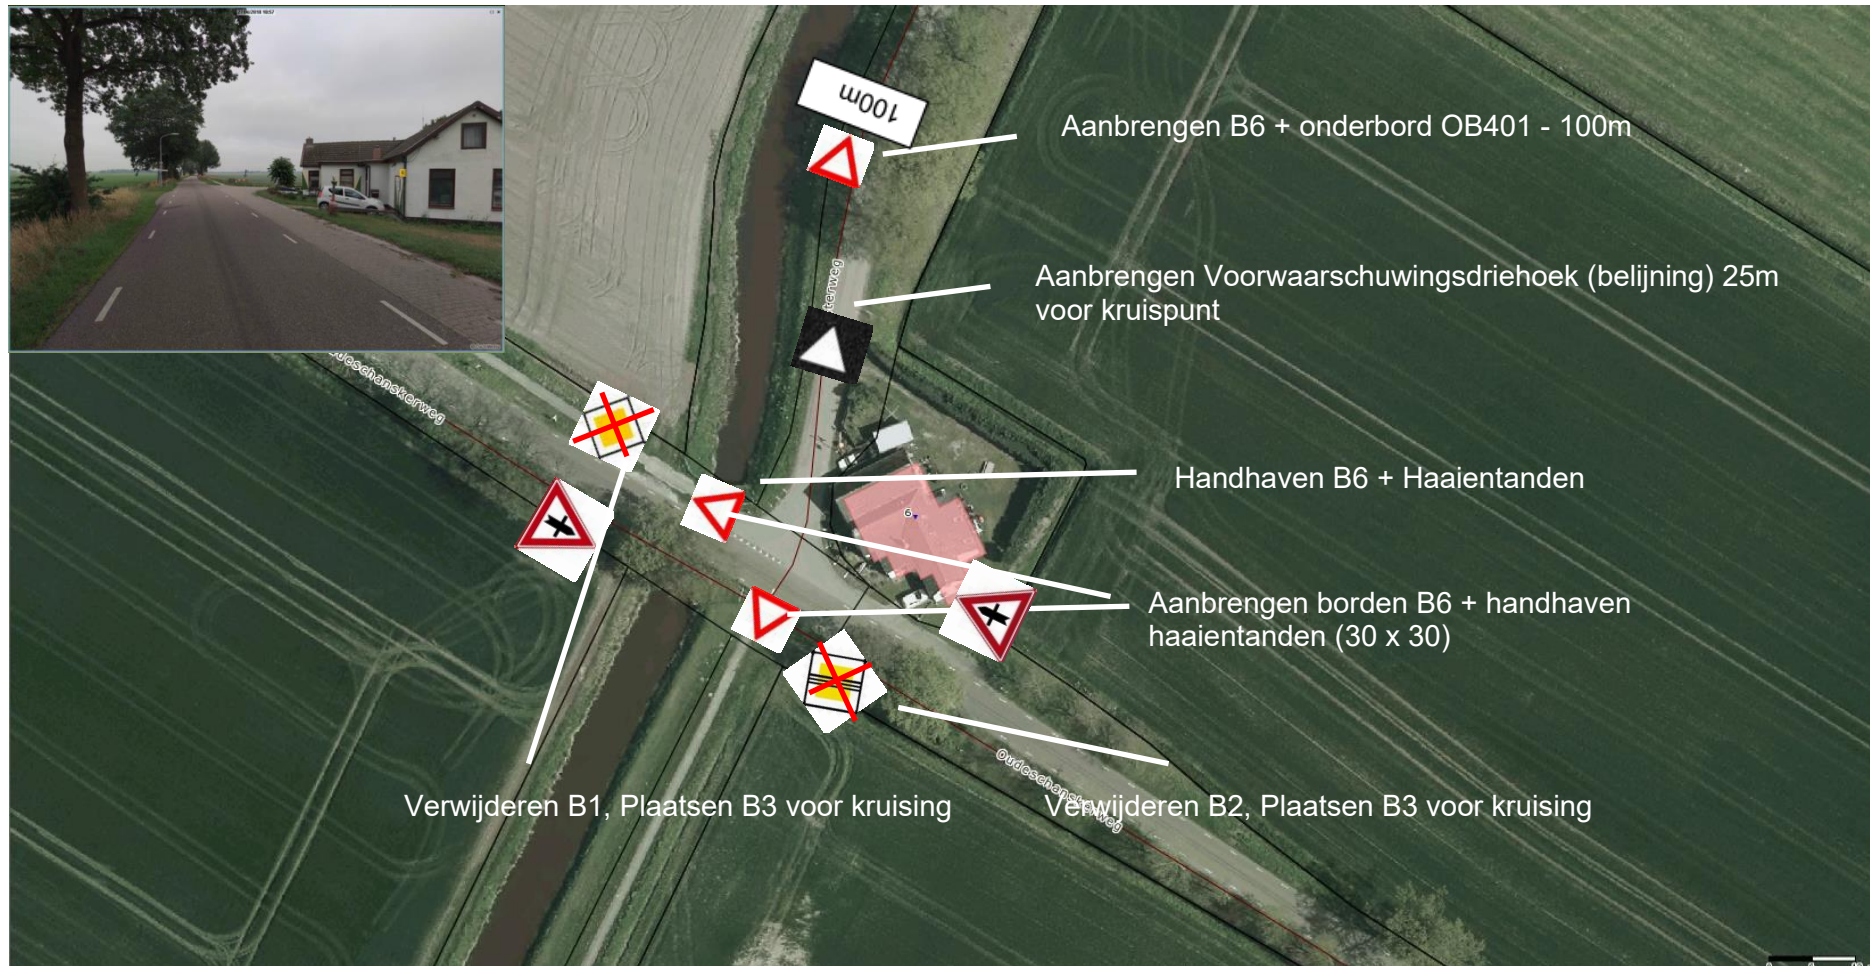


3. Kruising Oudeschanskerweg – Nieuwlandseweg

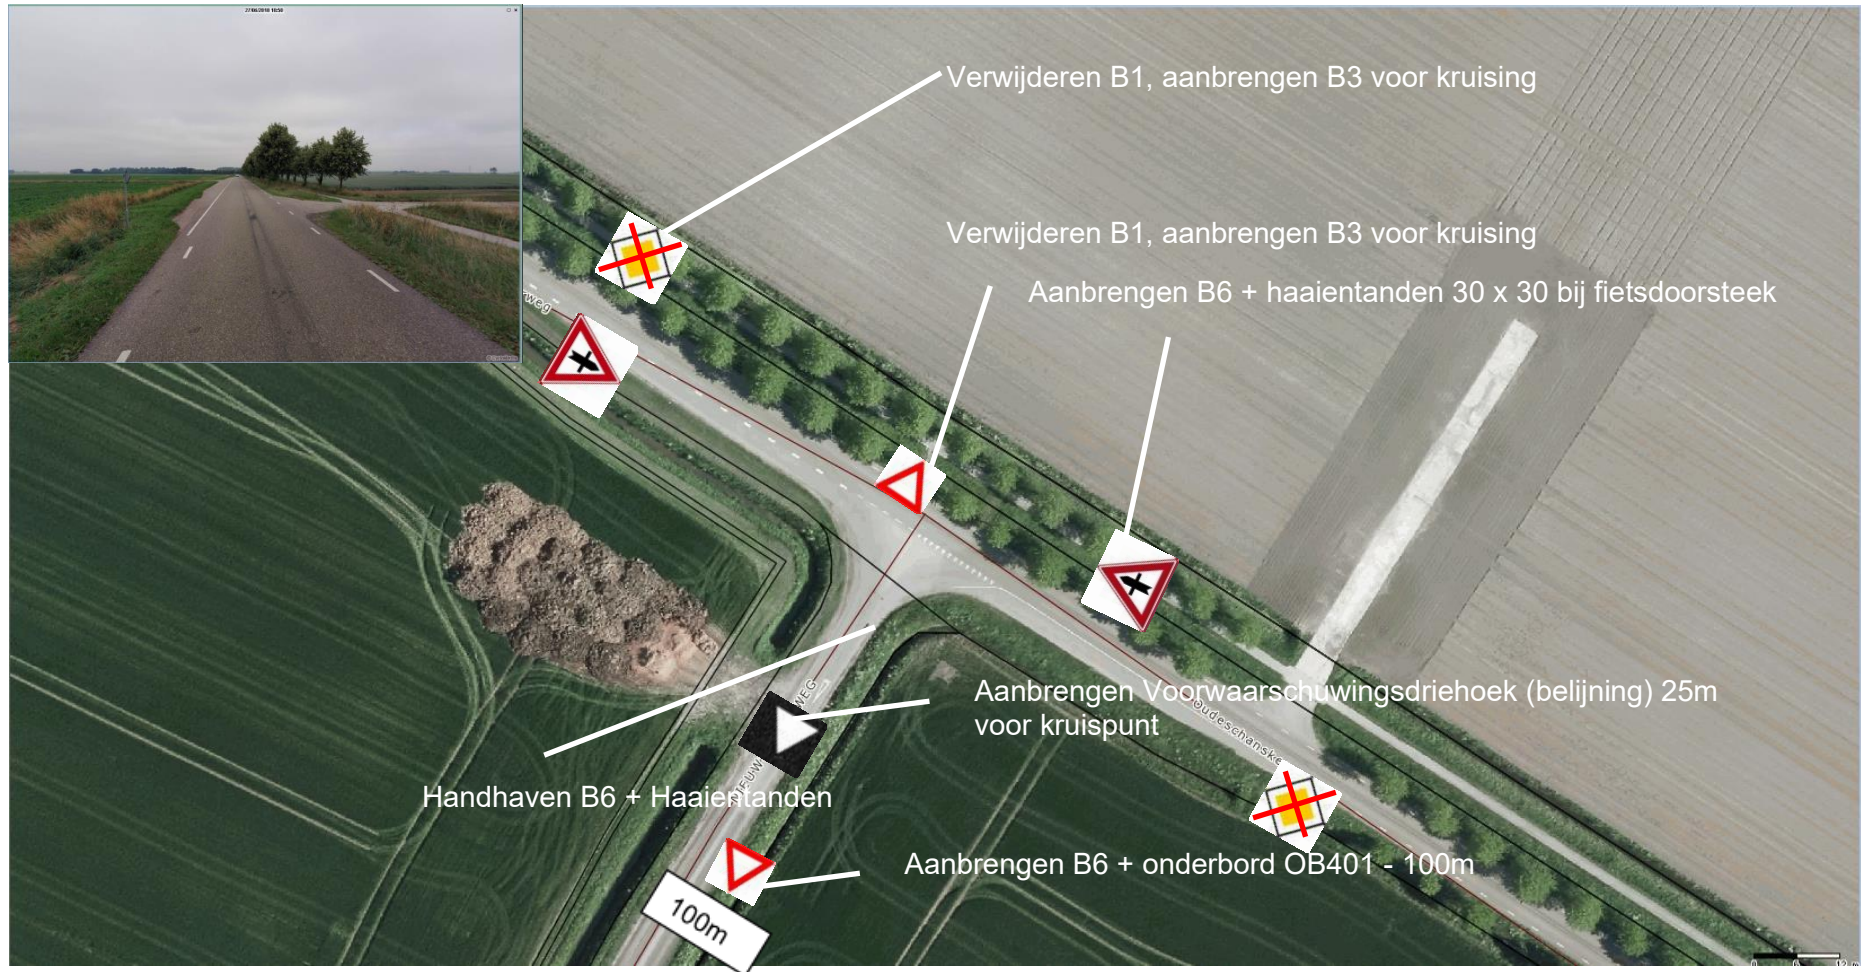


4. Kruising Voorstraat - Oudeschans

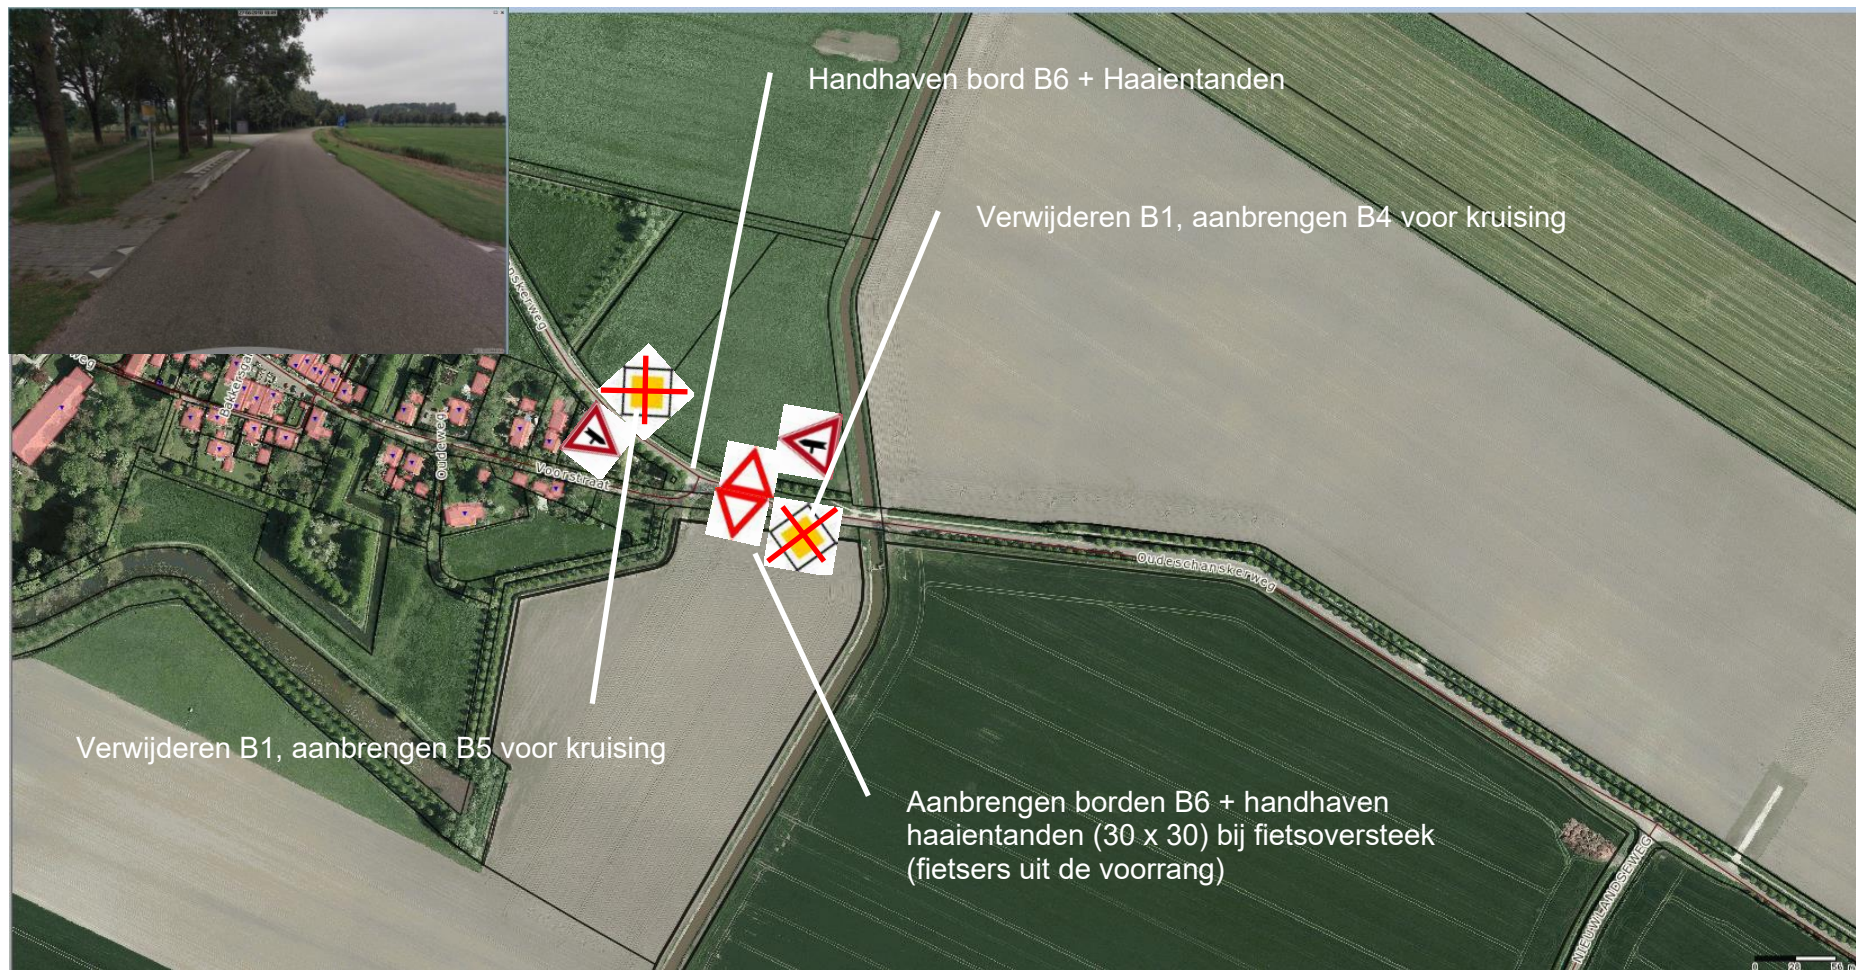


5. Kruising Molenweg – Oudeschanskerweg

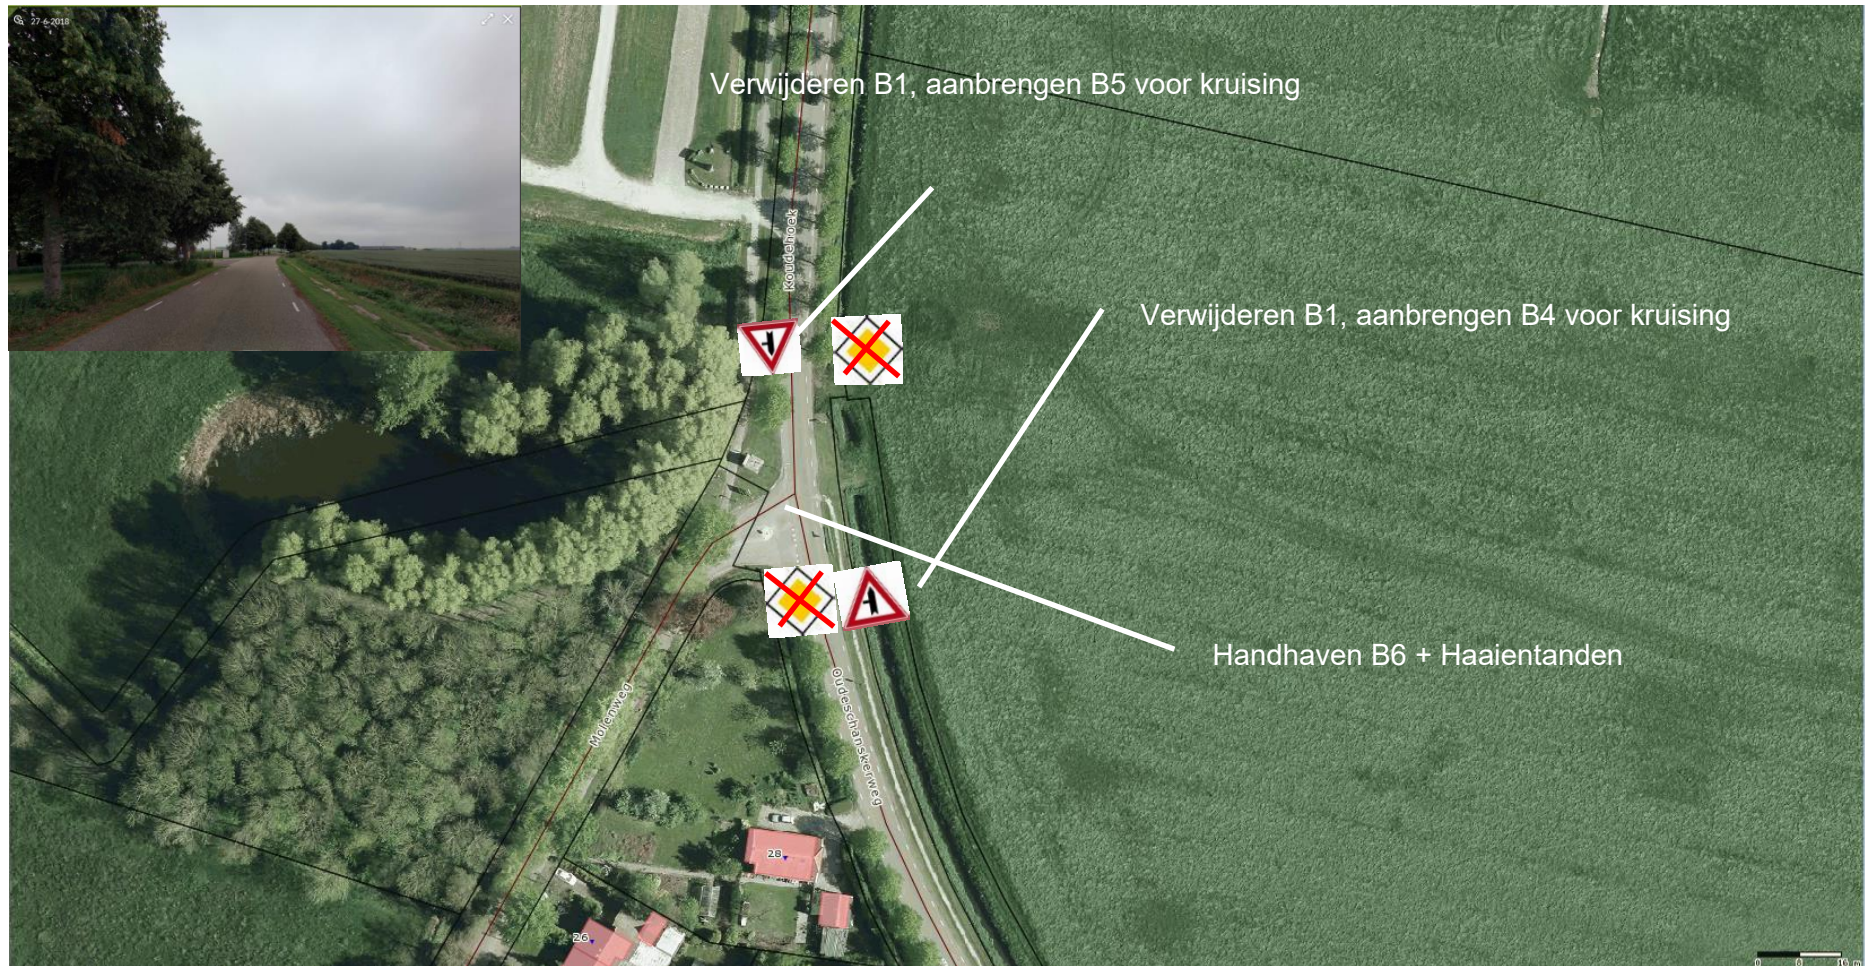

6. Kruising Bulsterweg – Koudehoek (Verlengde Oudeschanskerweg)

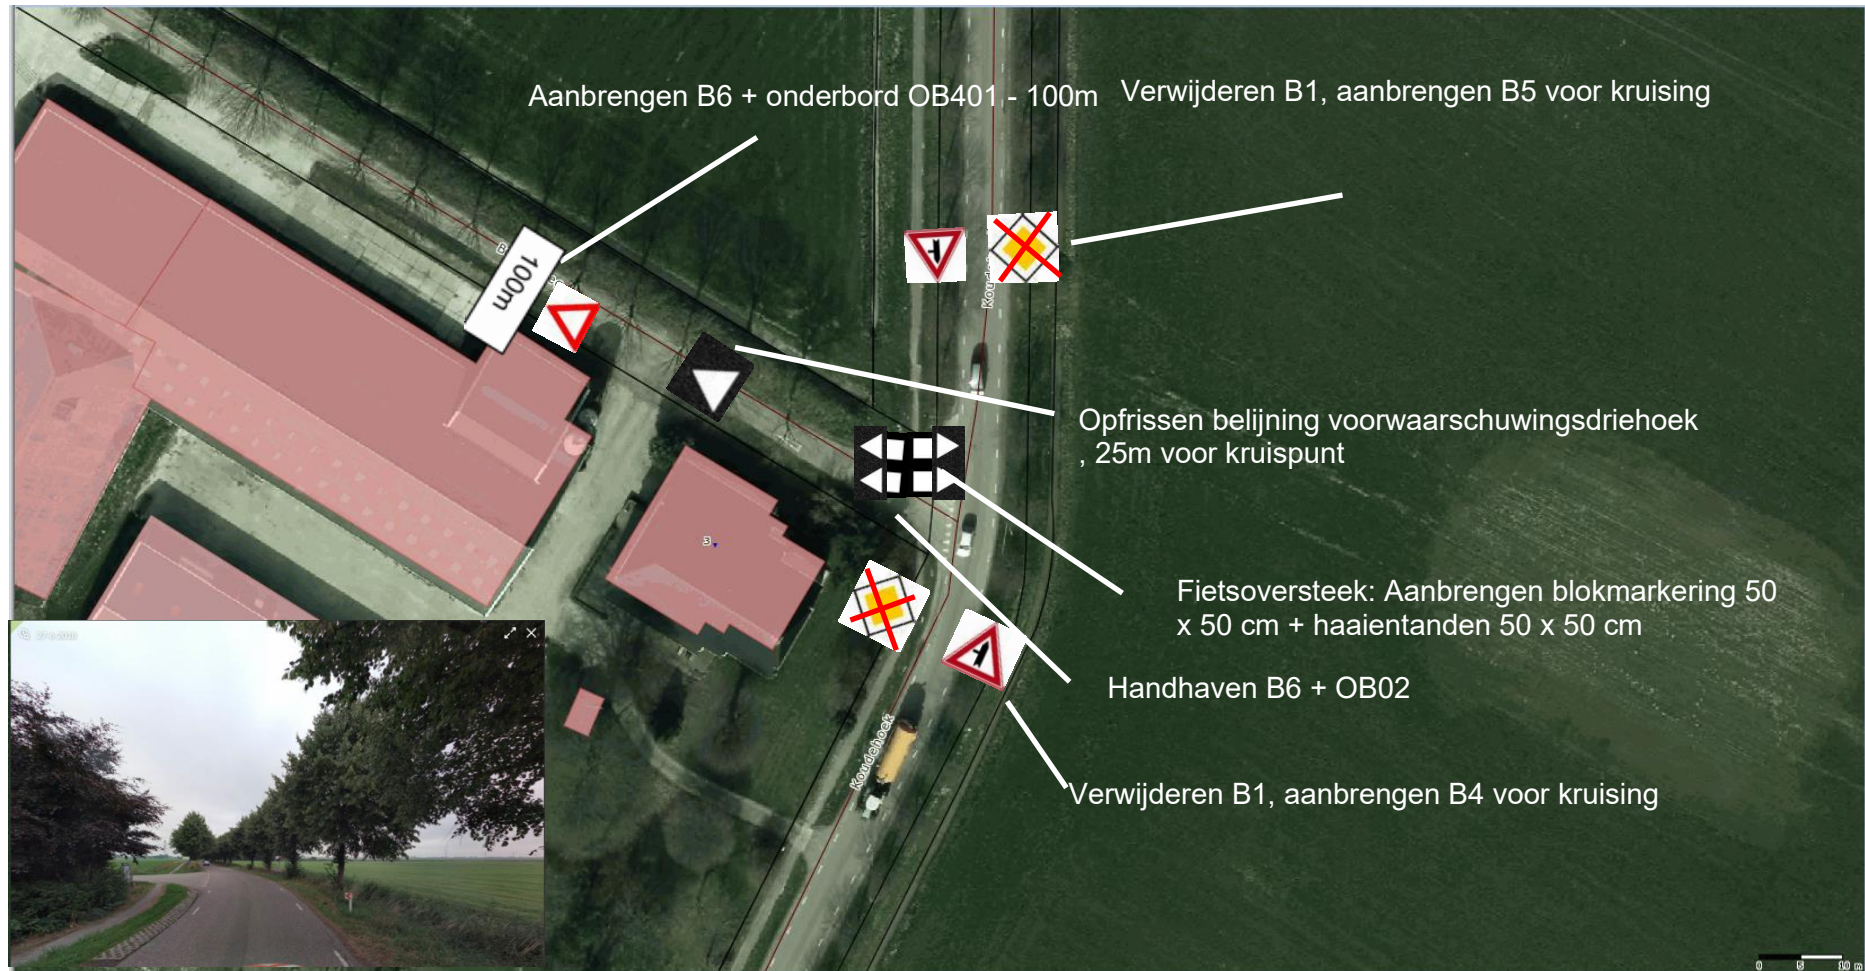

7. Klein Ulsda - Kruising Koudehoek - Ulsderweg

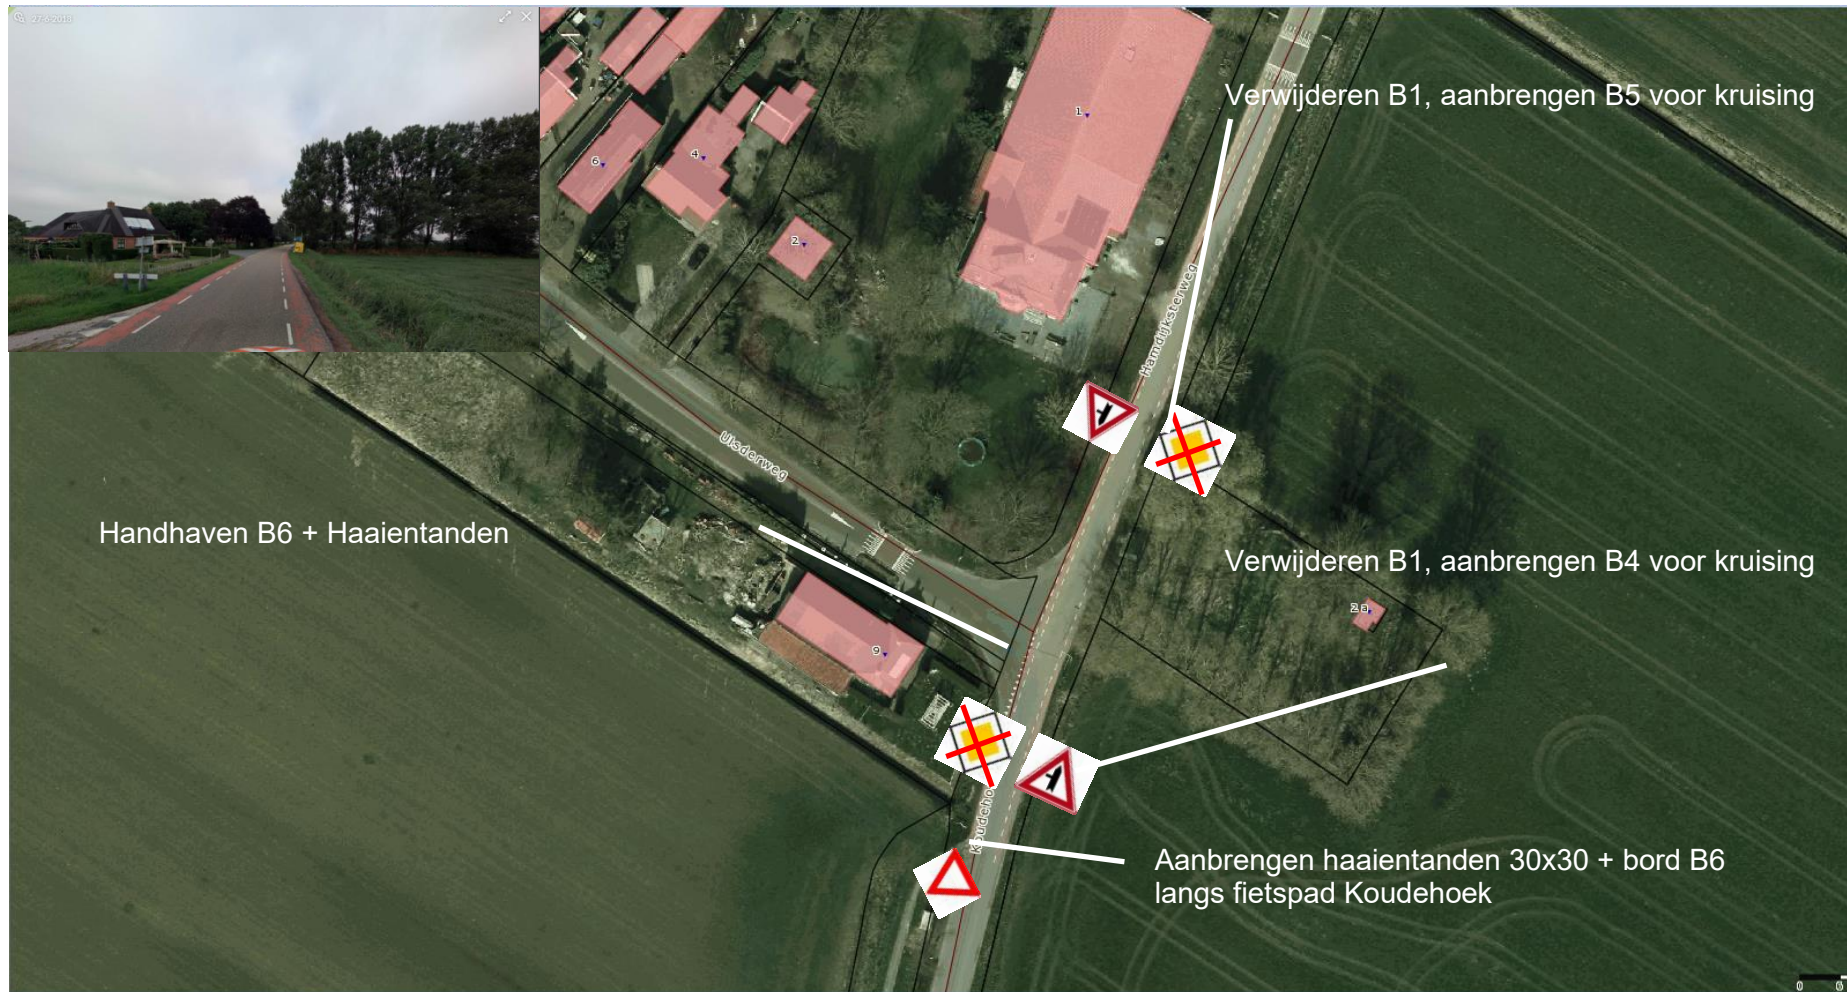

8. Hamdijksterweg – Gemeentegrens Oldambt – Gemeente Westerwolde

