


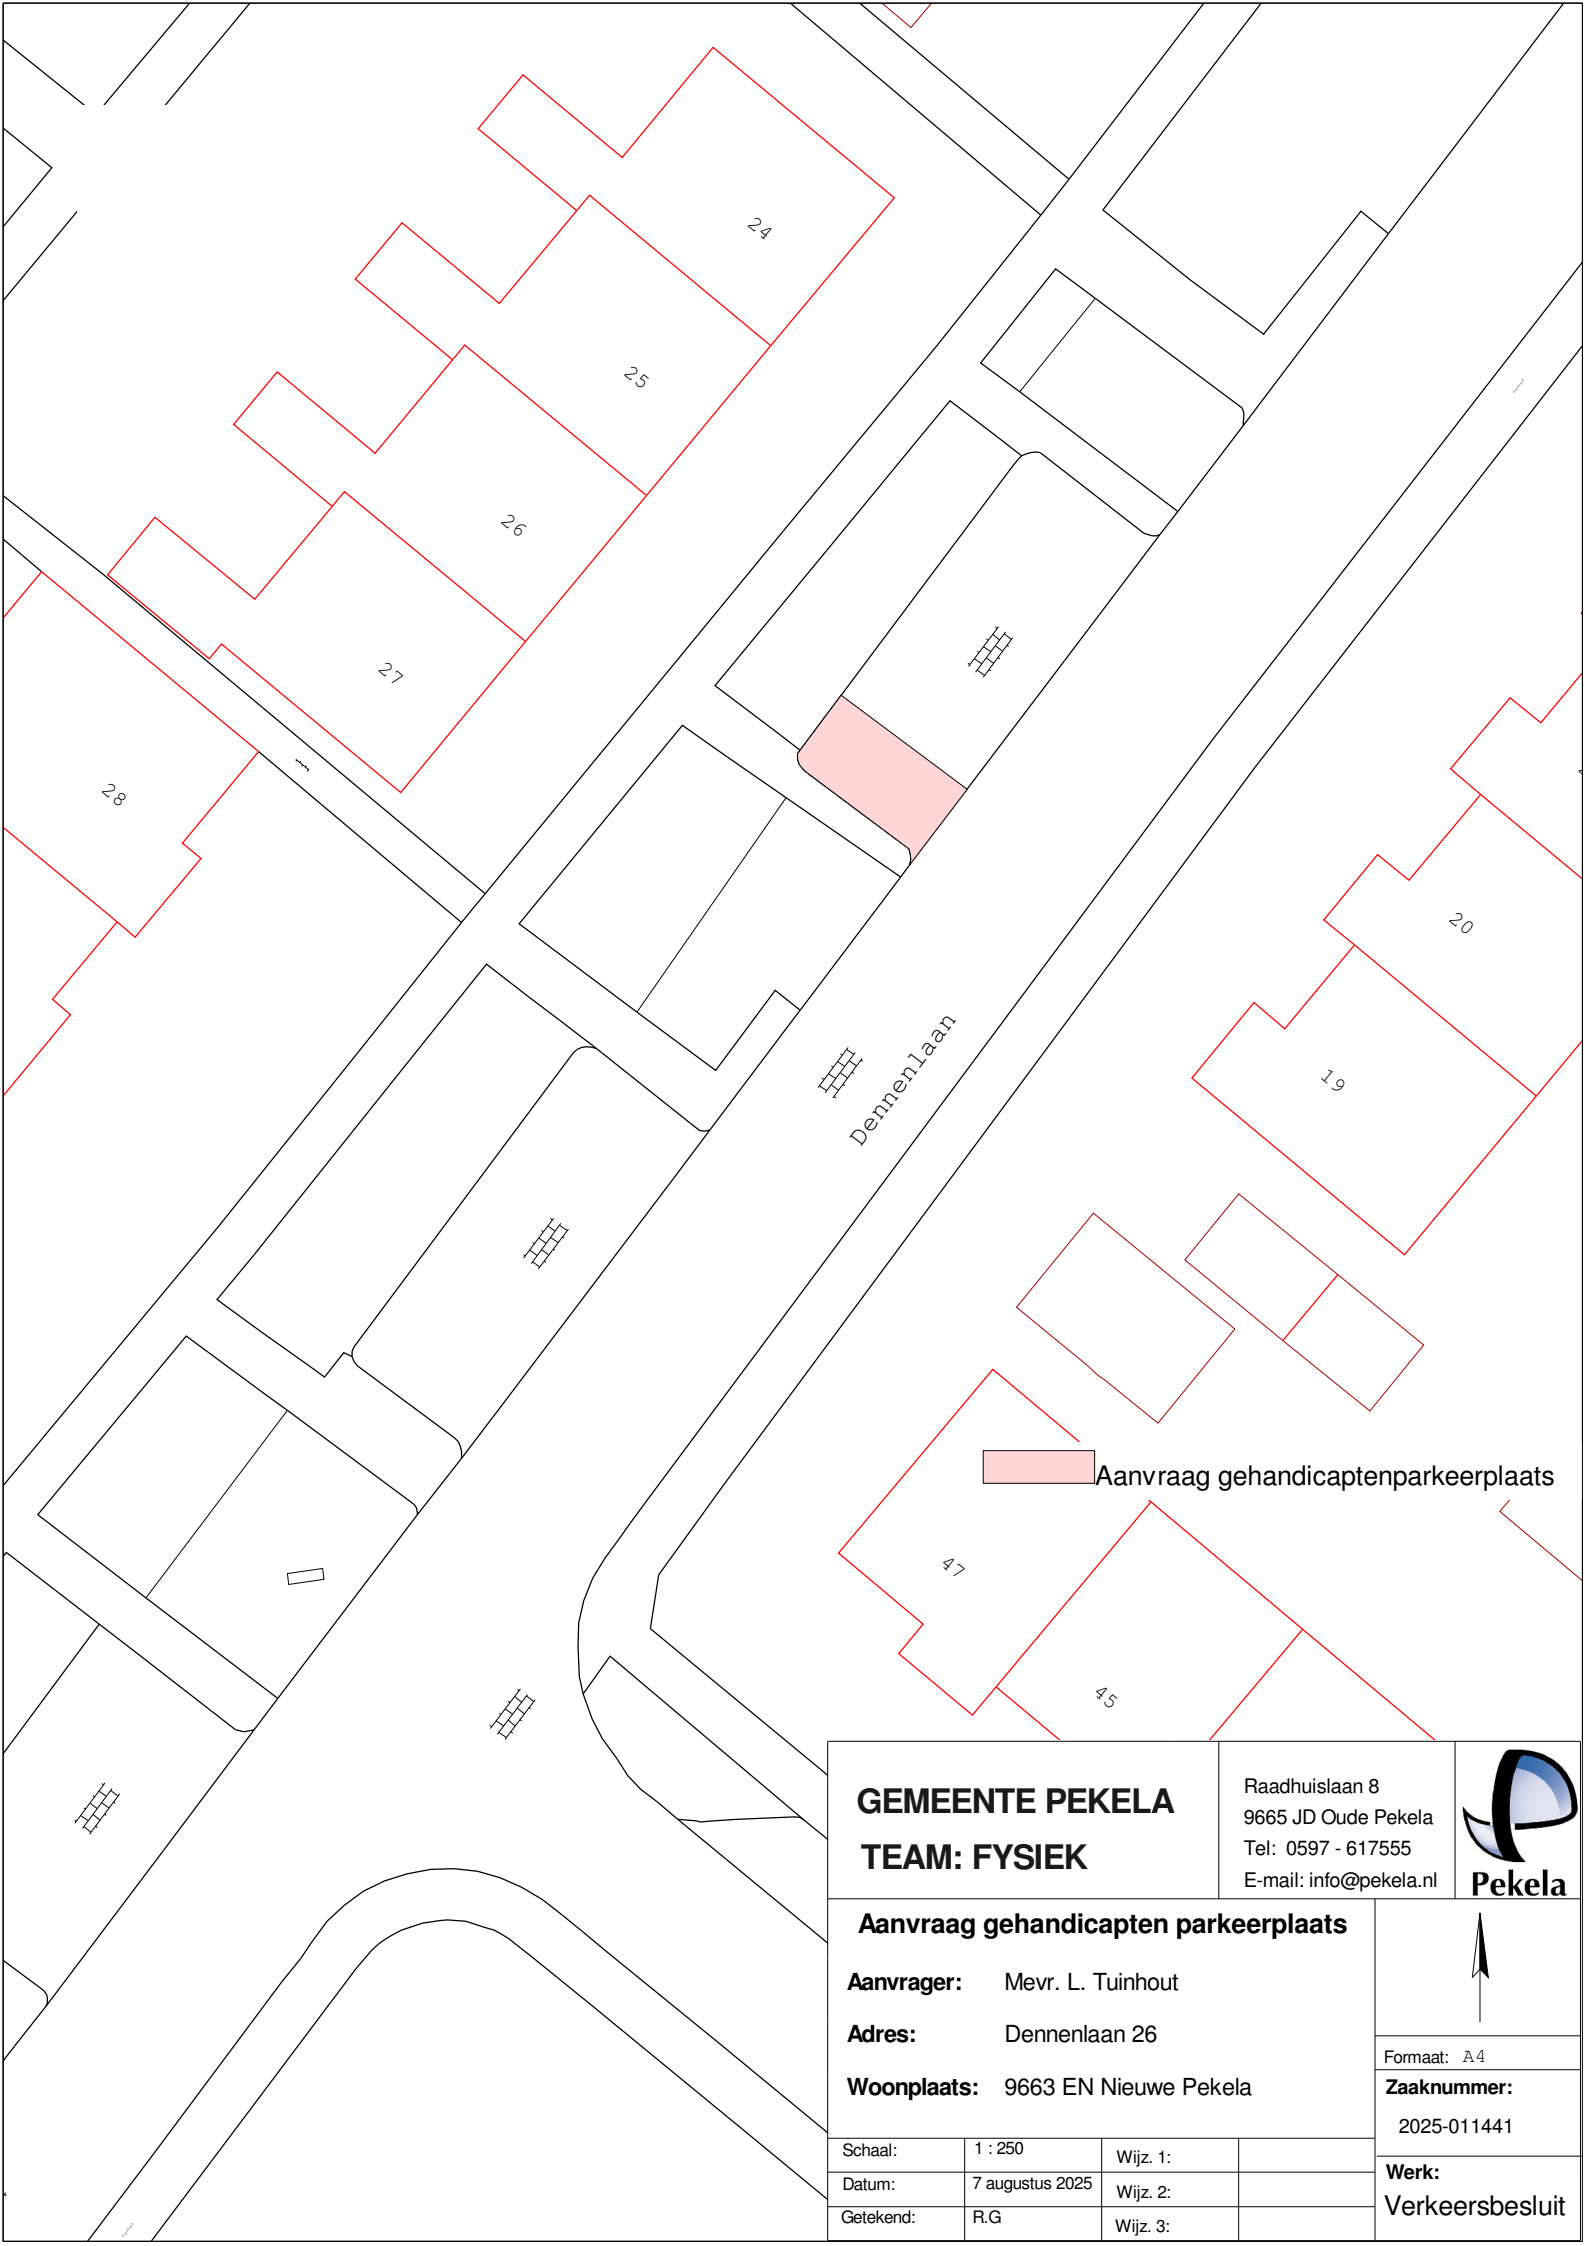

GEMEENTE PEKELA
TEAM: FYSIEK

Raadhuislaan 8
9665 JD Oude Pekela
Tel: 0597 - 617555
E-mail: info@pekela.nl



Aanvraag gehandicapten parkeerplaats

Aanvrager: Mevr. L. Tuinhout

Adres: Dennenlaan 26

Woonplaats: 9663 EN Nieuwe Pekela



Formaat: A4

Zaaknummer:
2025-011441

Werk:
Verkeersbesluit

Schaal: 1 : 250

Wijz. 1:

Datum: 7 augustus 2025

Wijz. 2:

Getekend: R.G

Wijz. 3: