




as 1
1 : 100

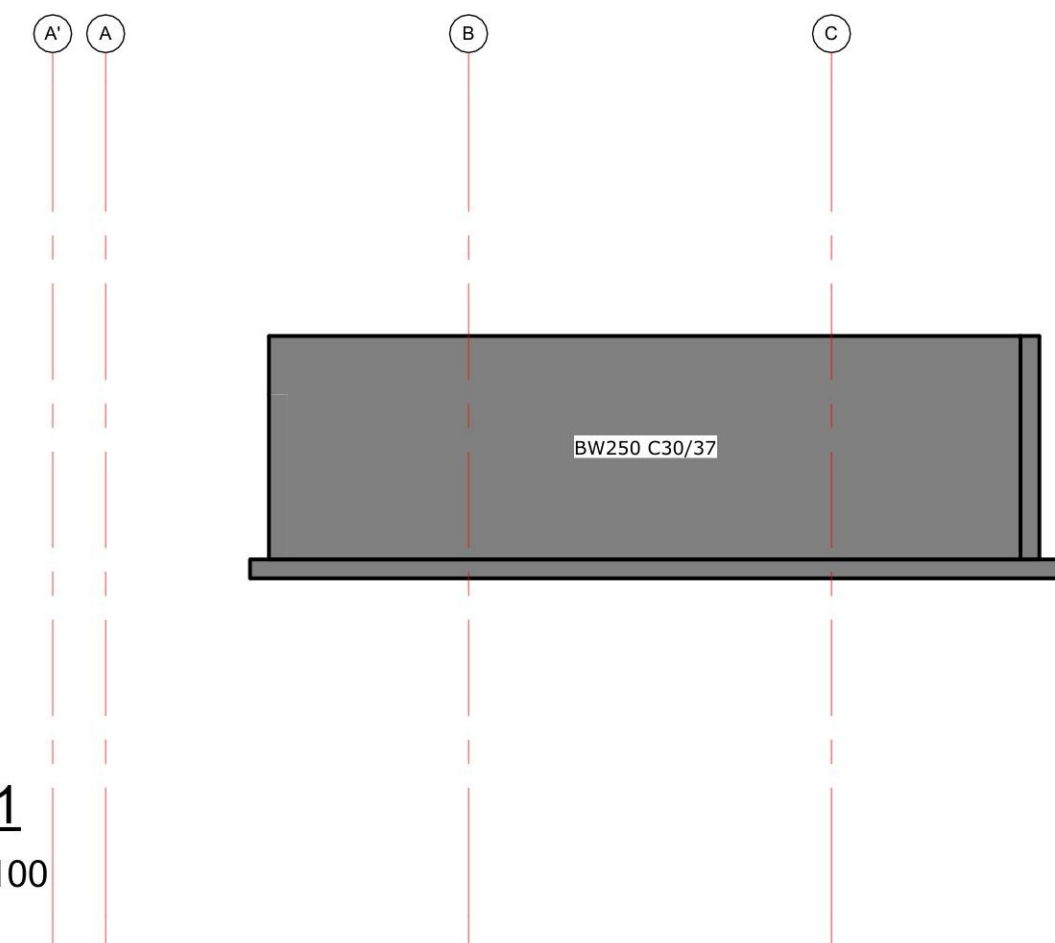


as 2
1 : 100

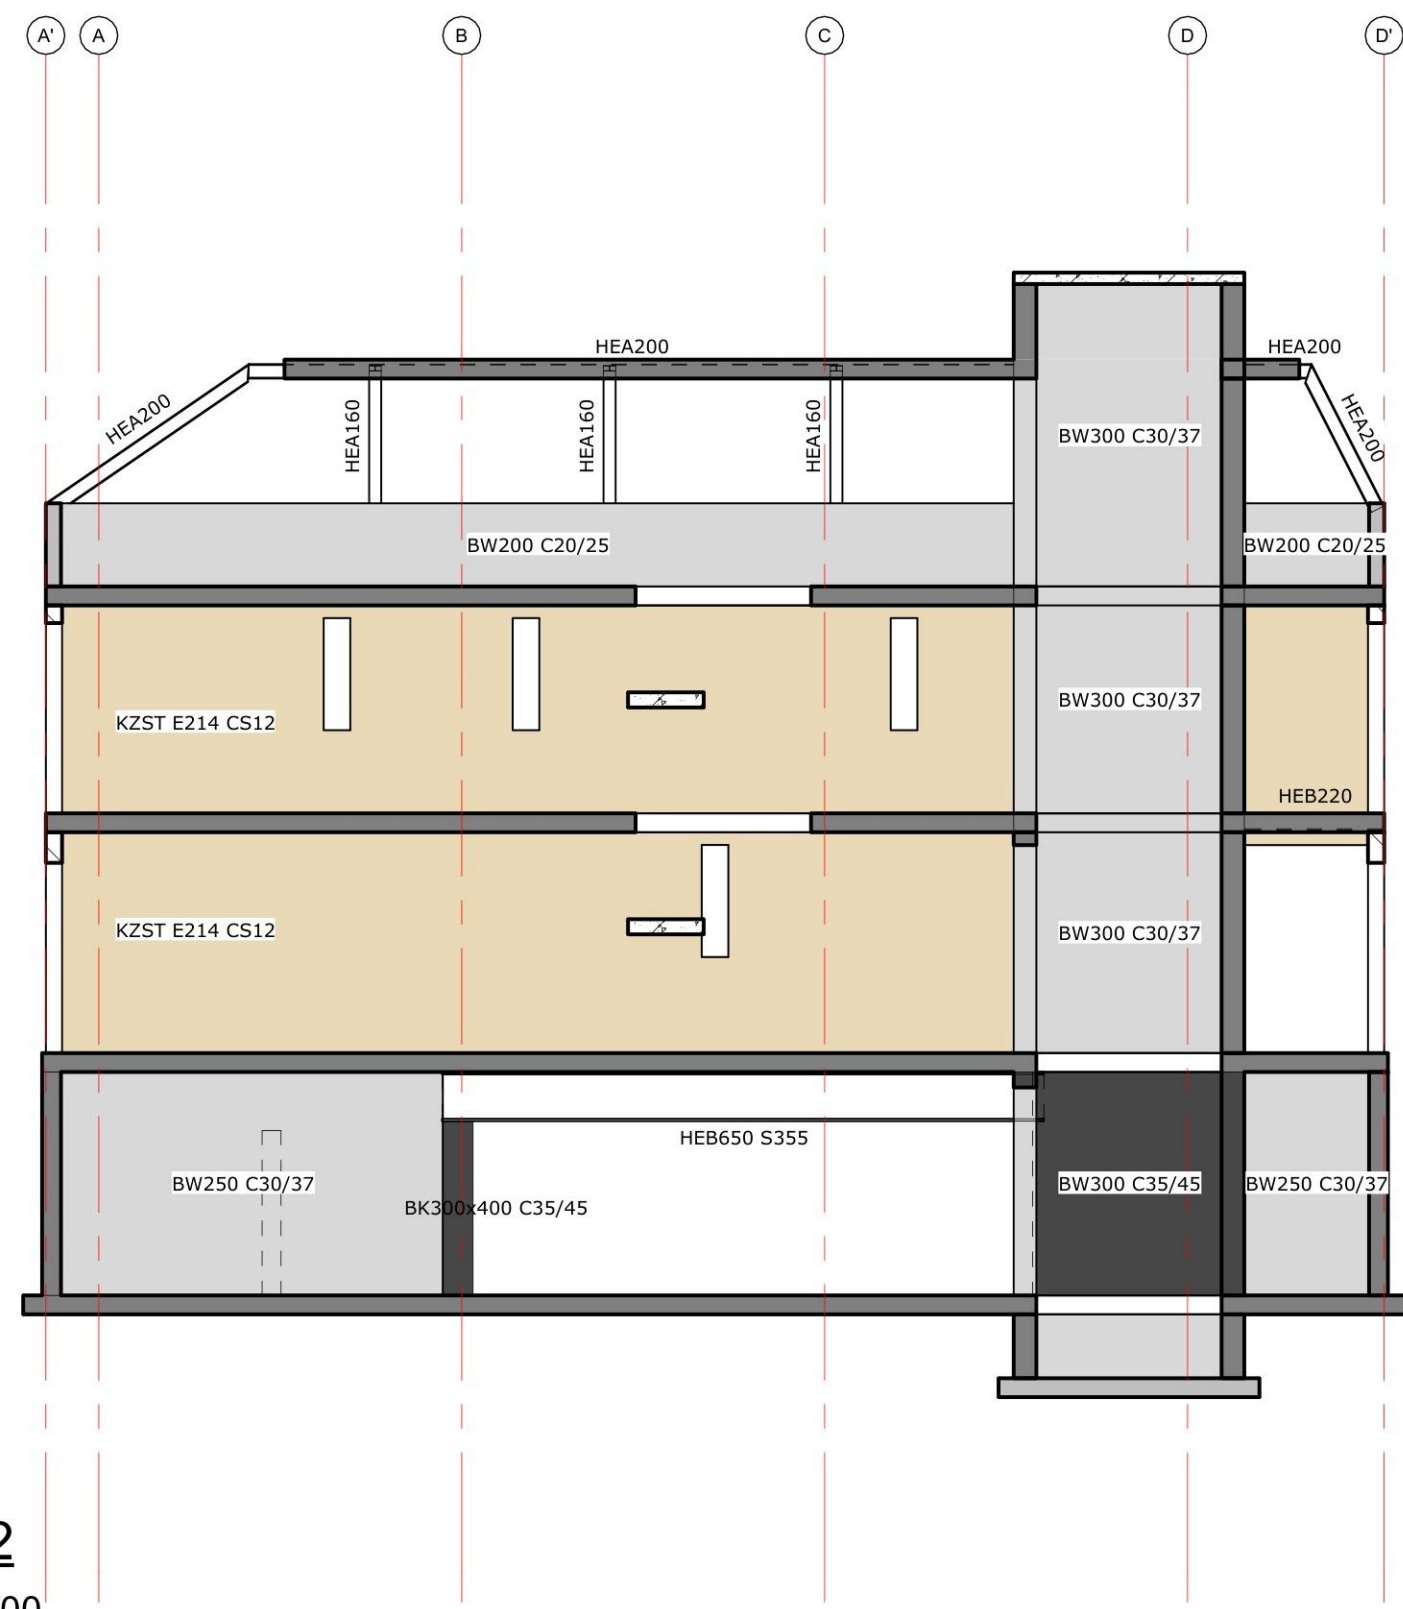


as 3
1 : 100

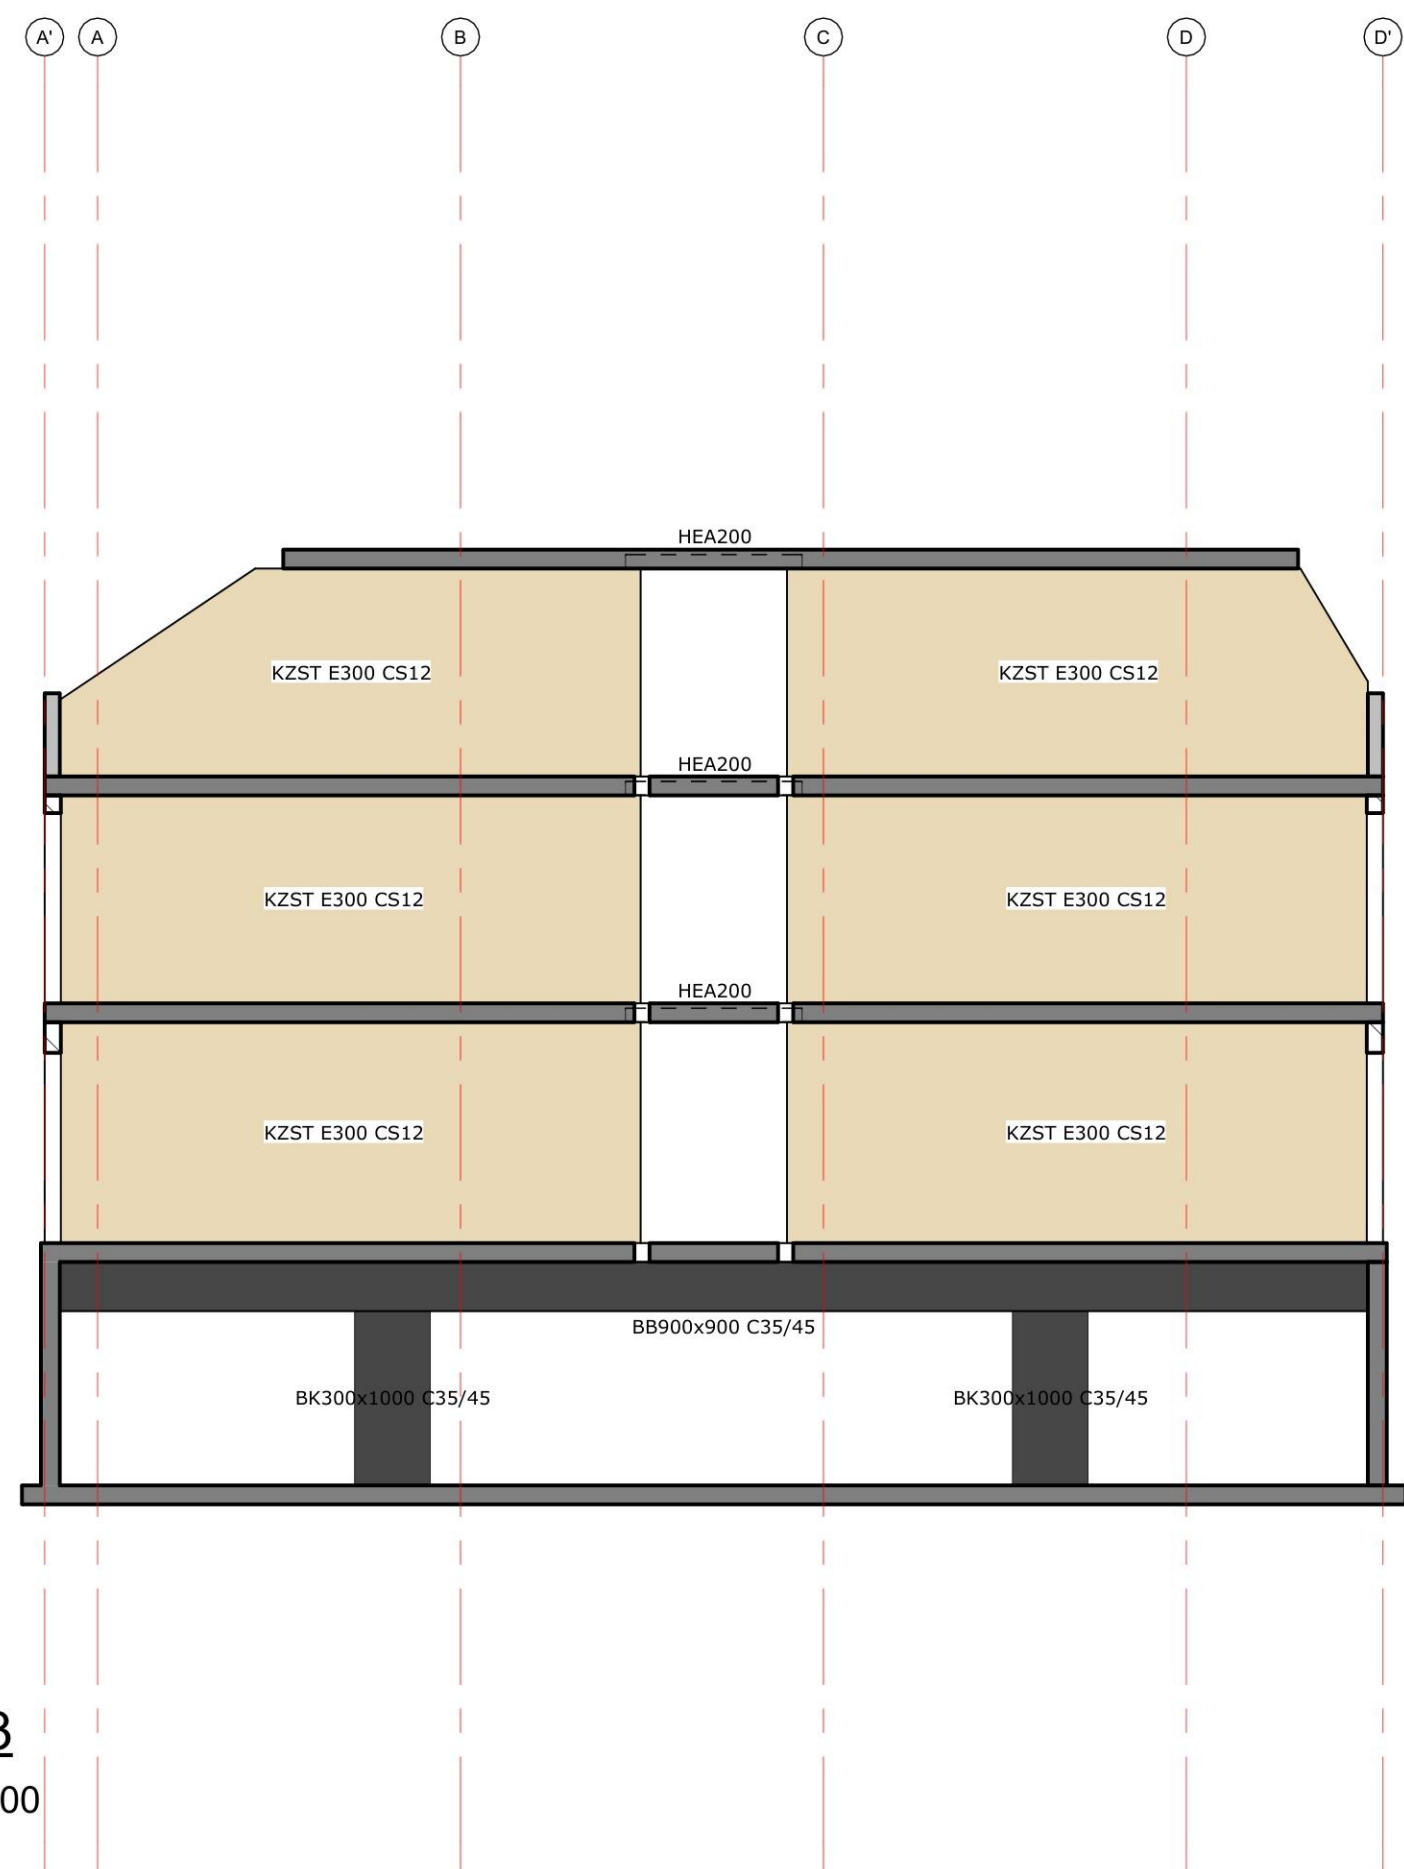


as 4
1 : 100

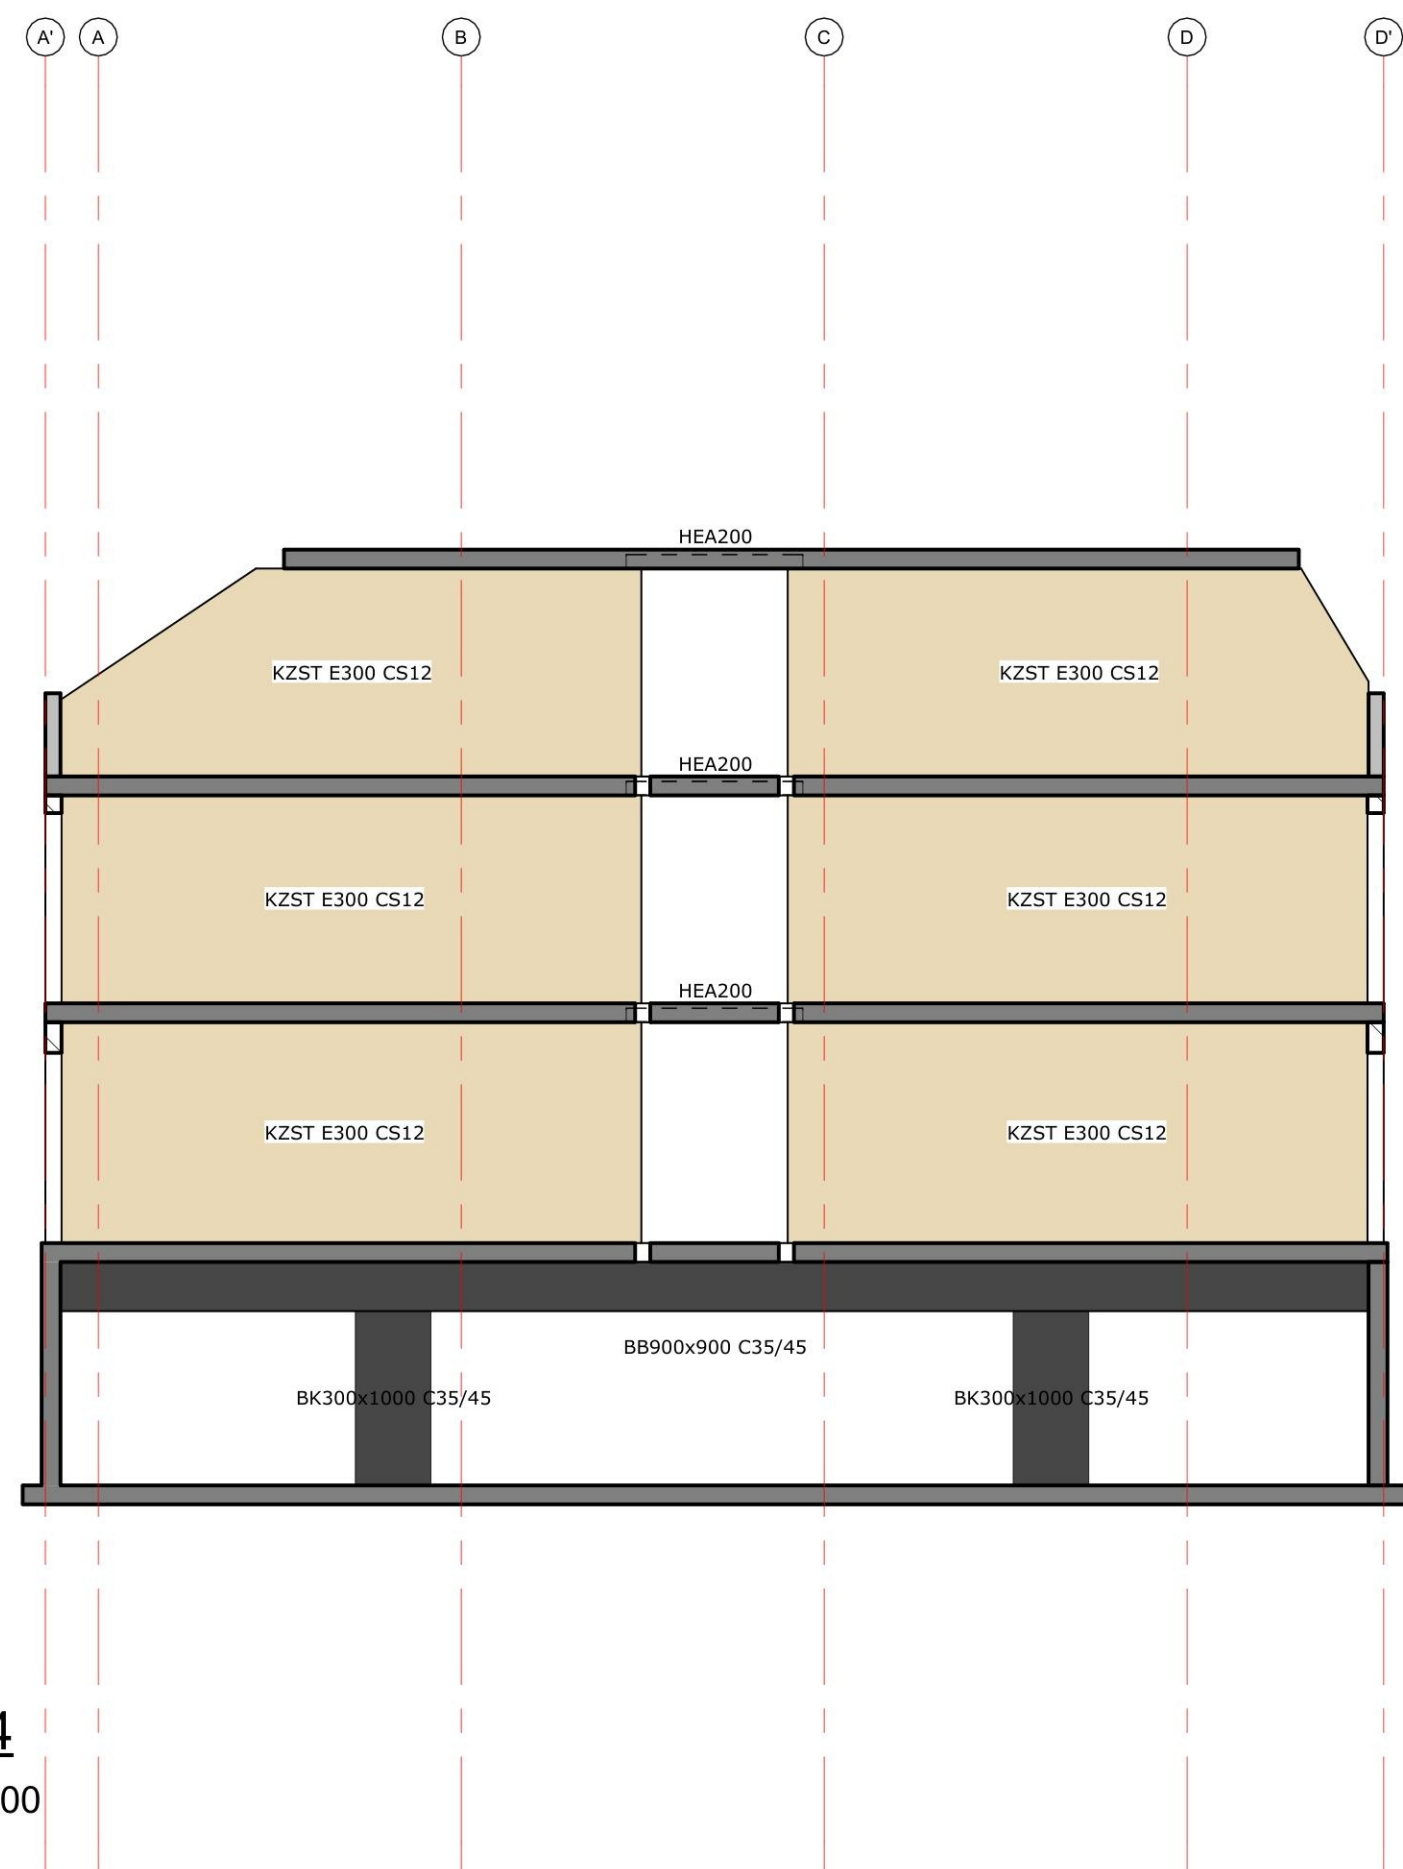


as 5
1 : 100

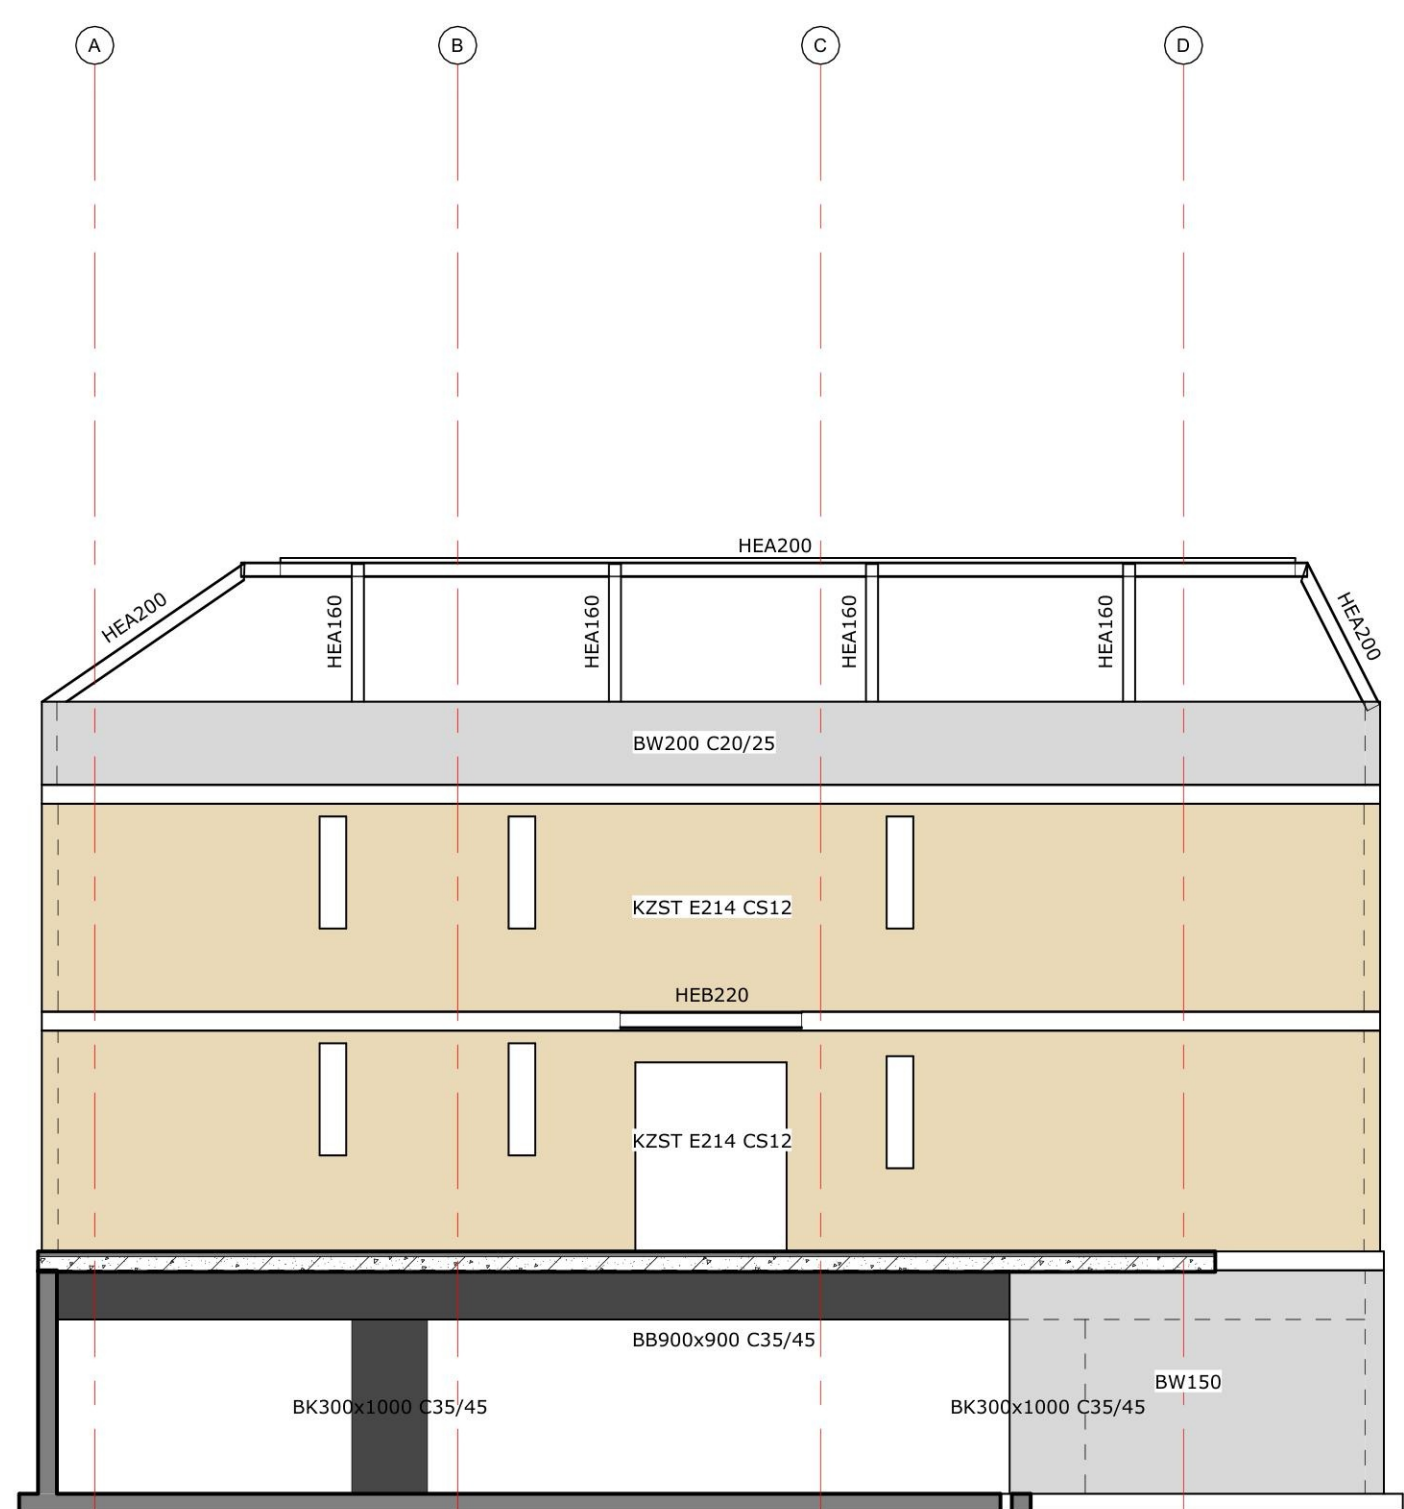


as 6
1 : 100

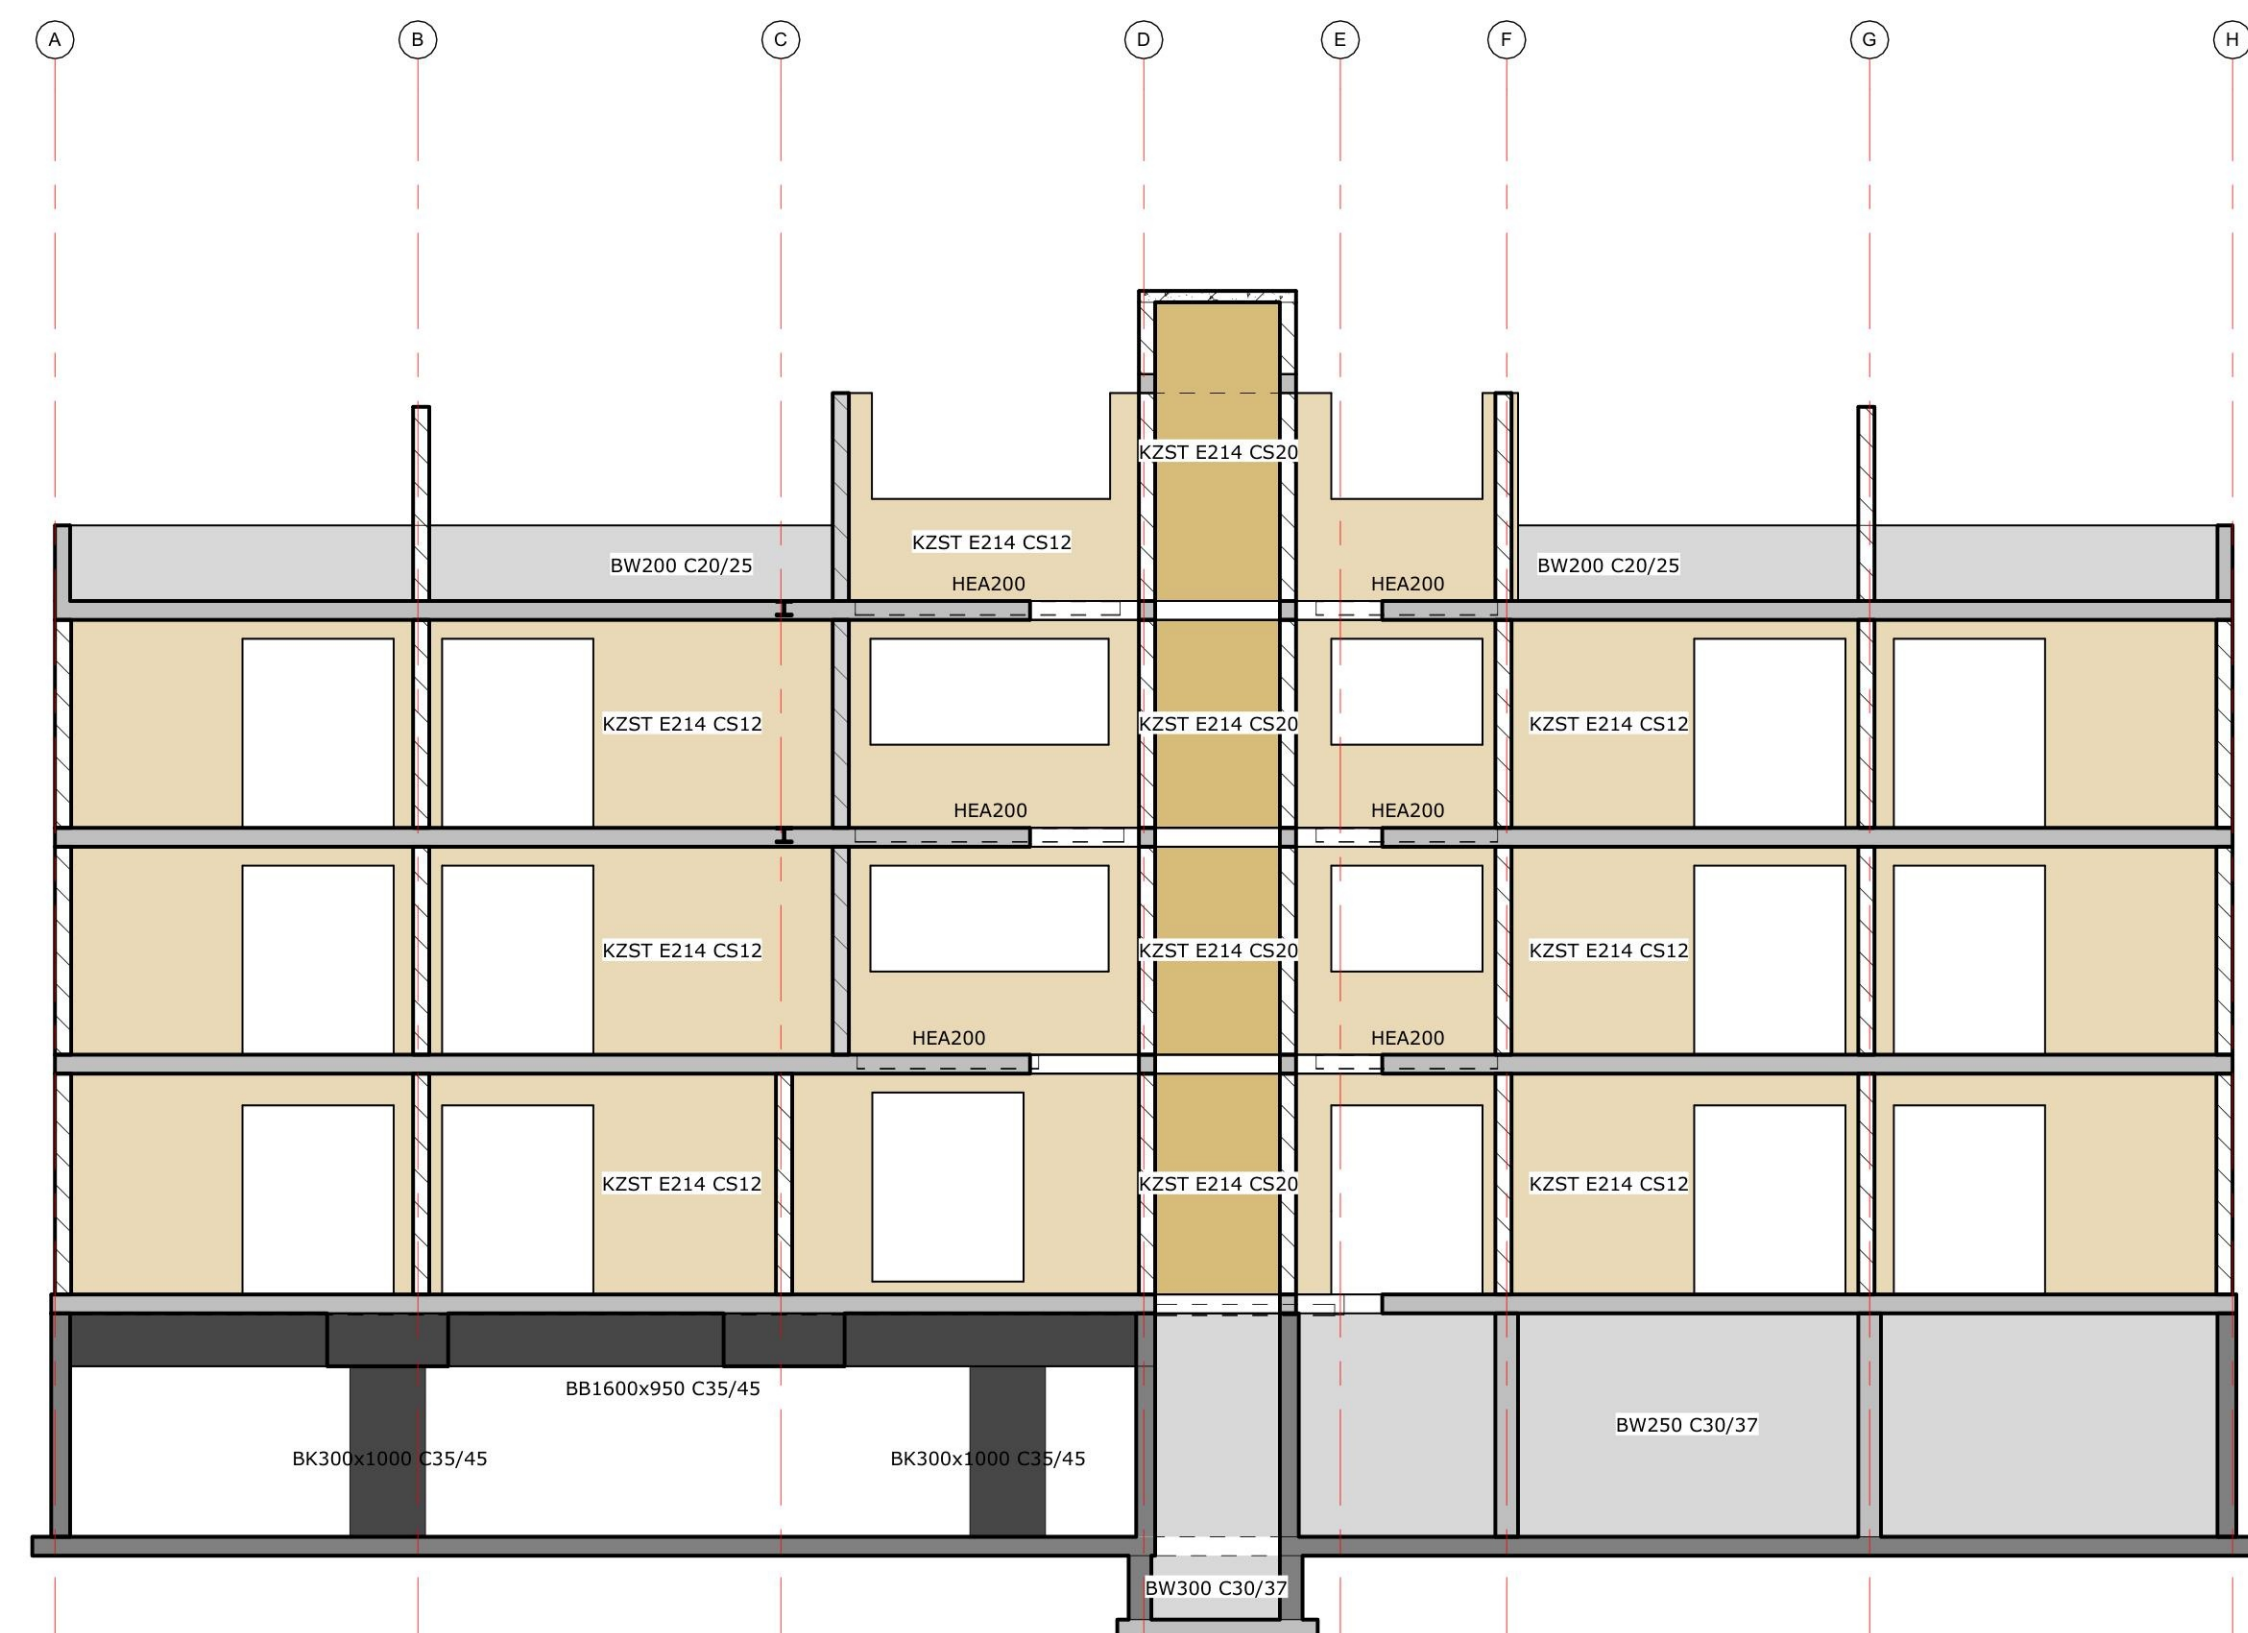


as 6-7
1 : 100

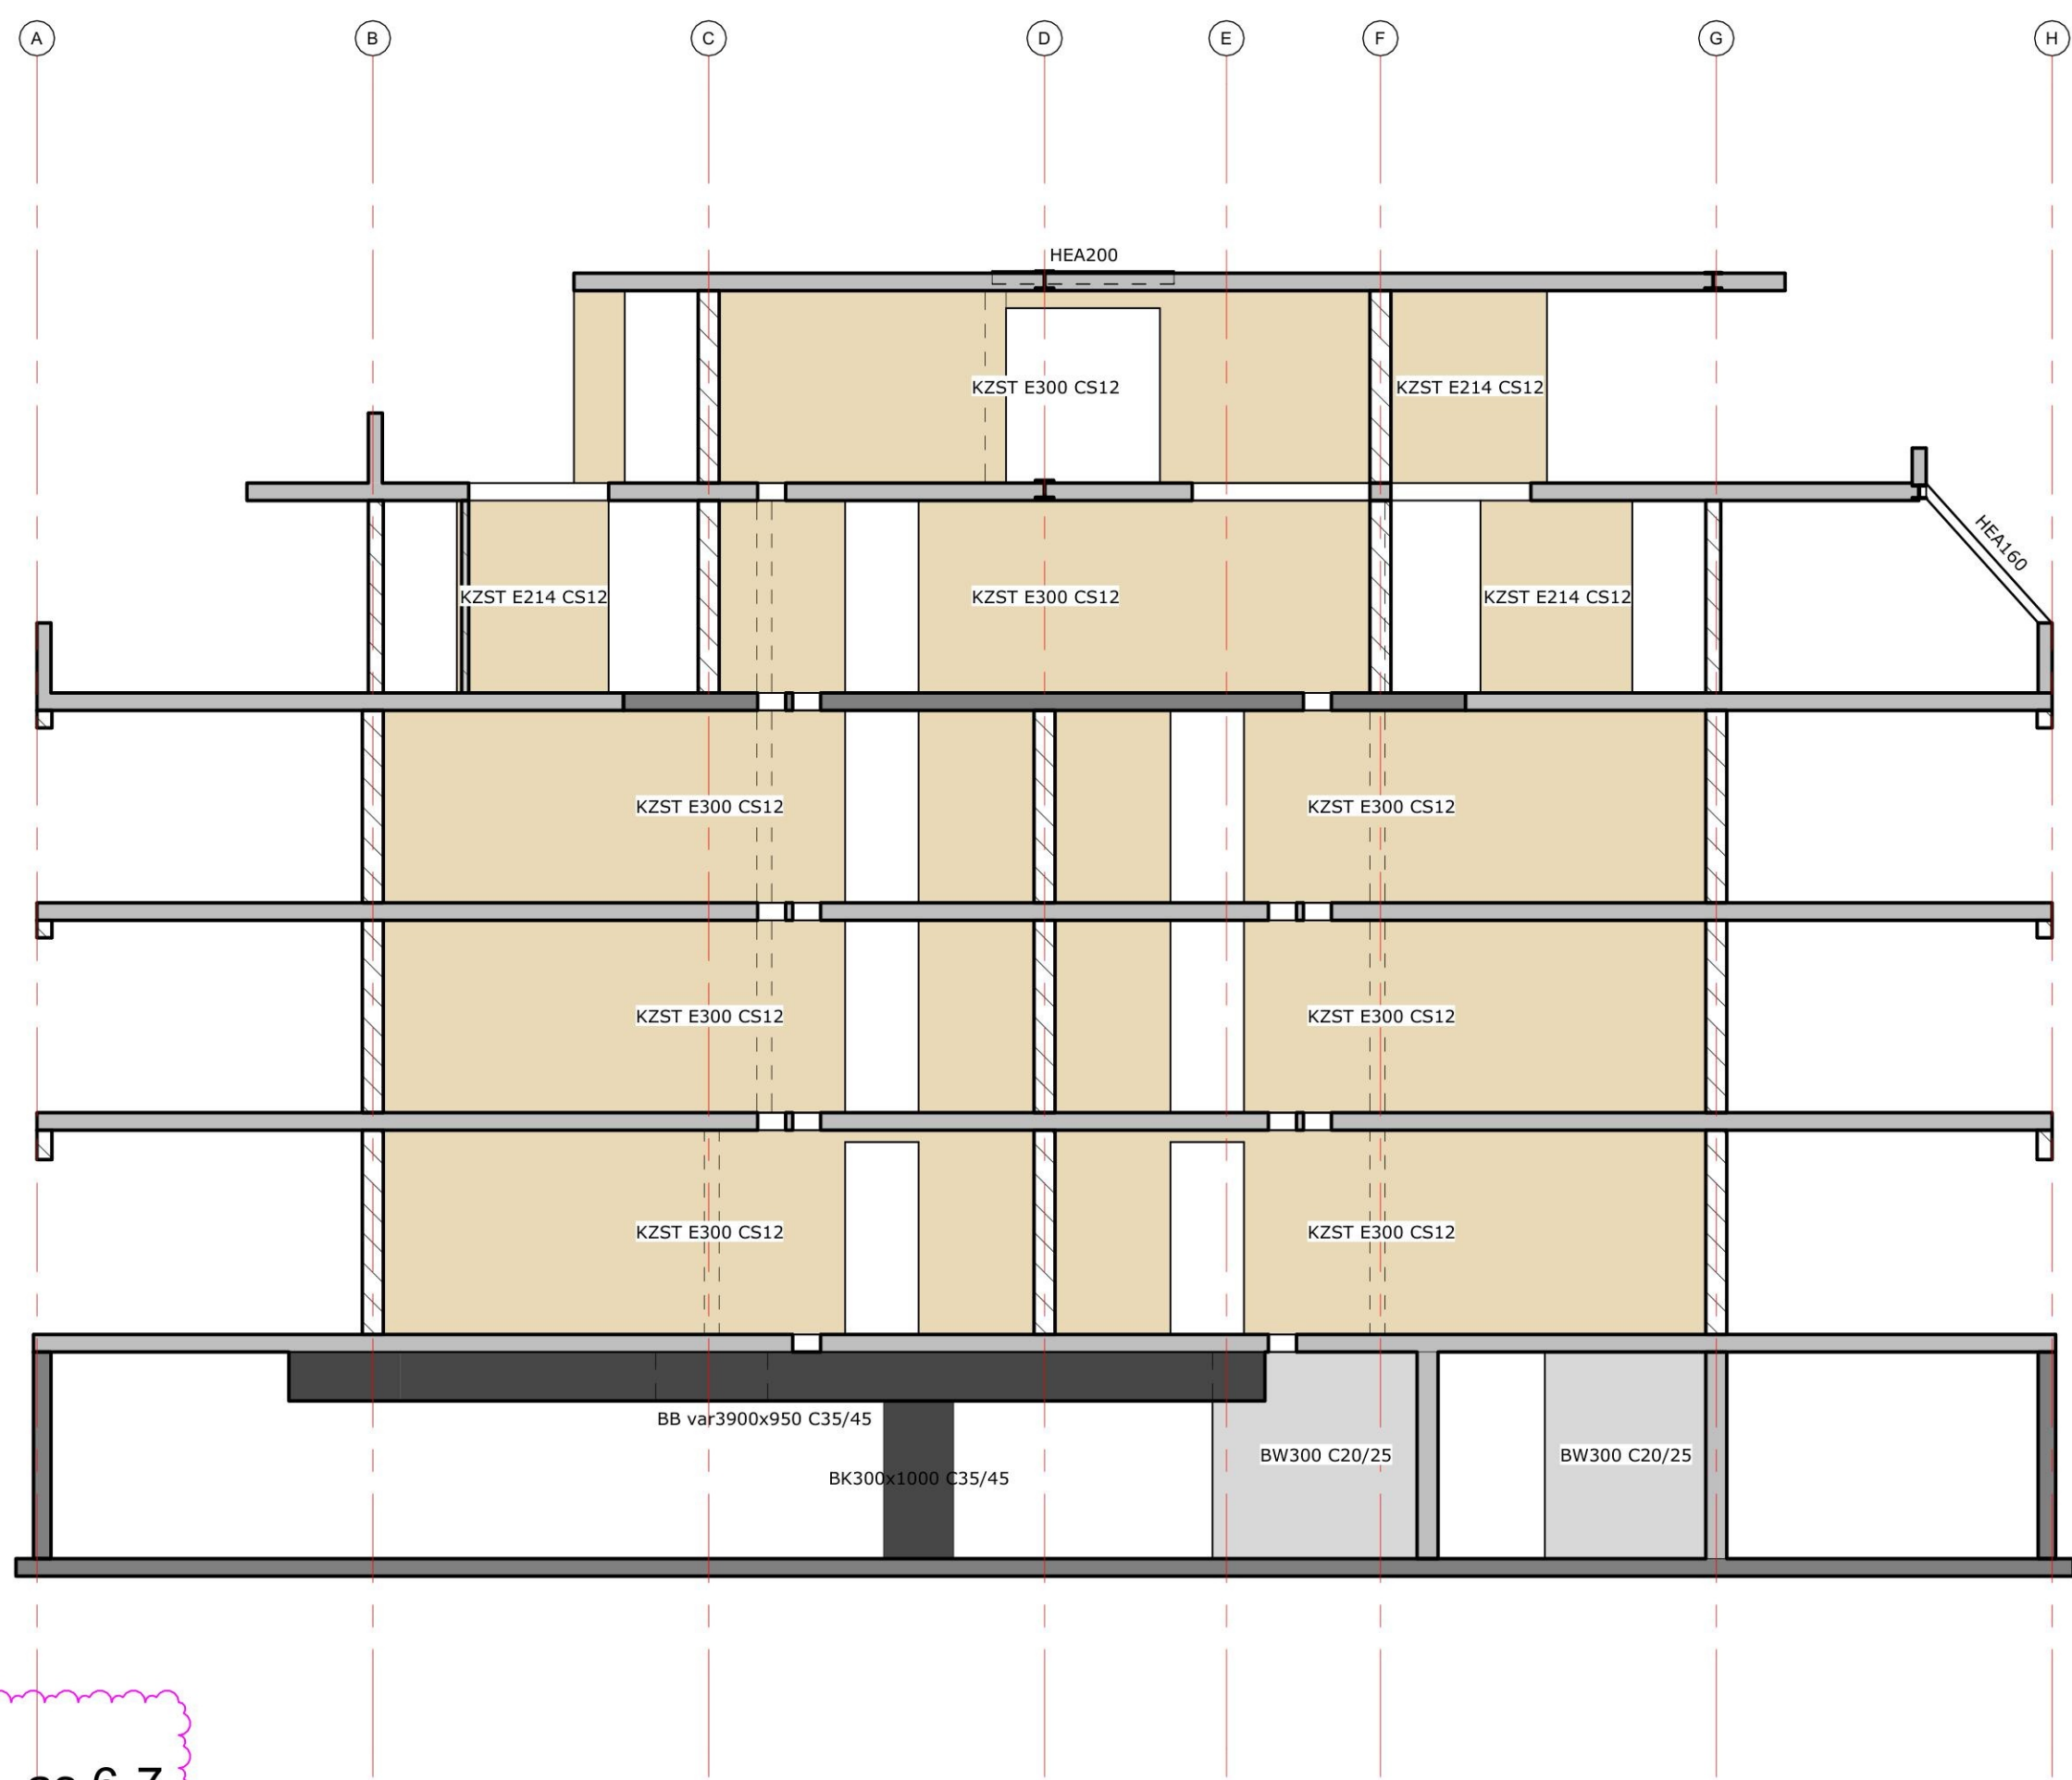


as 7
1 : 100

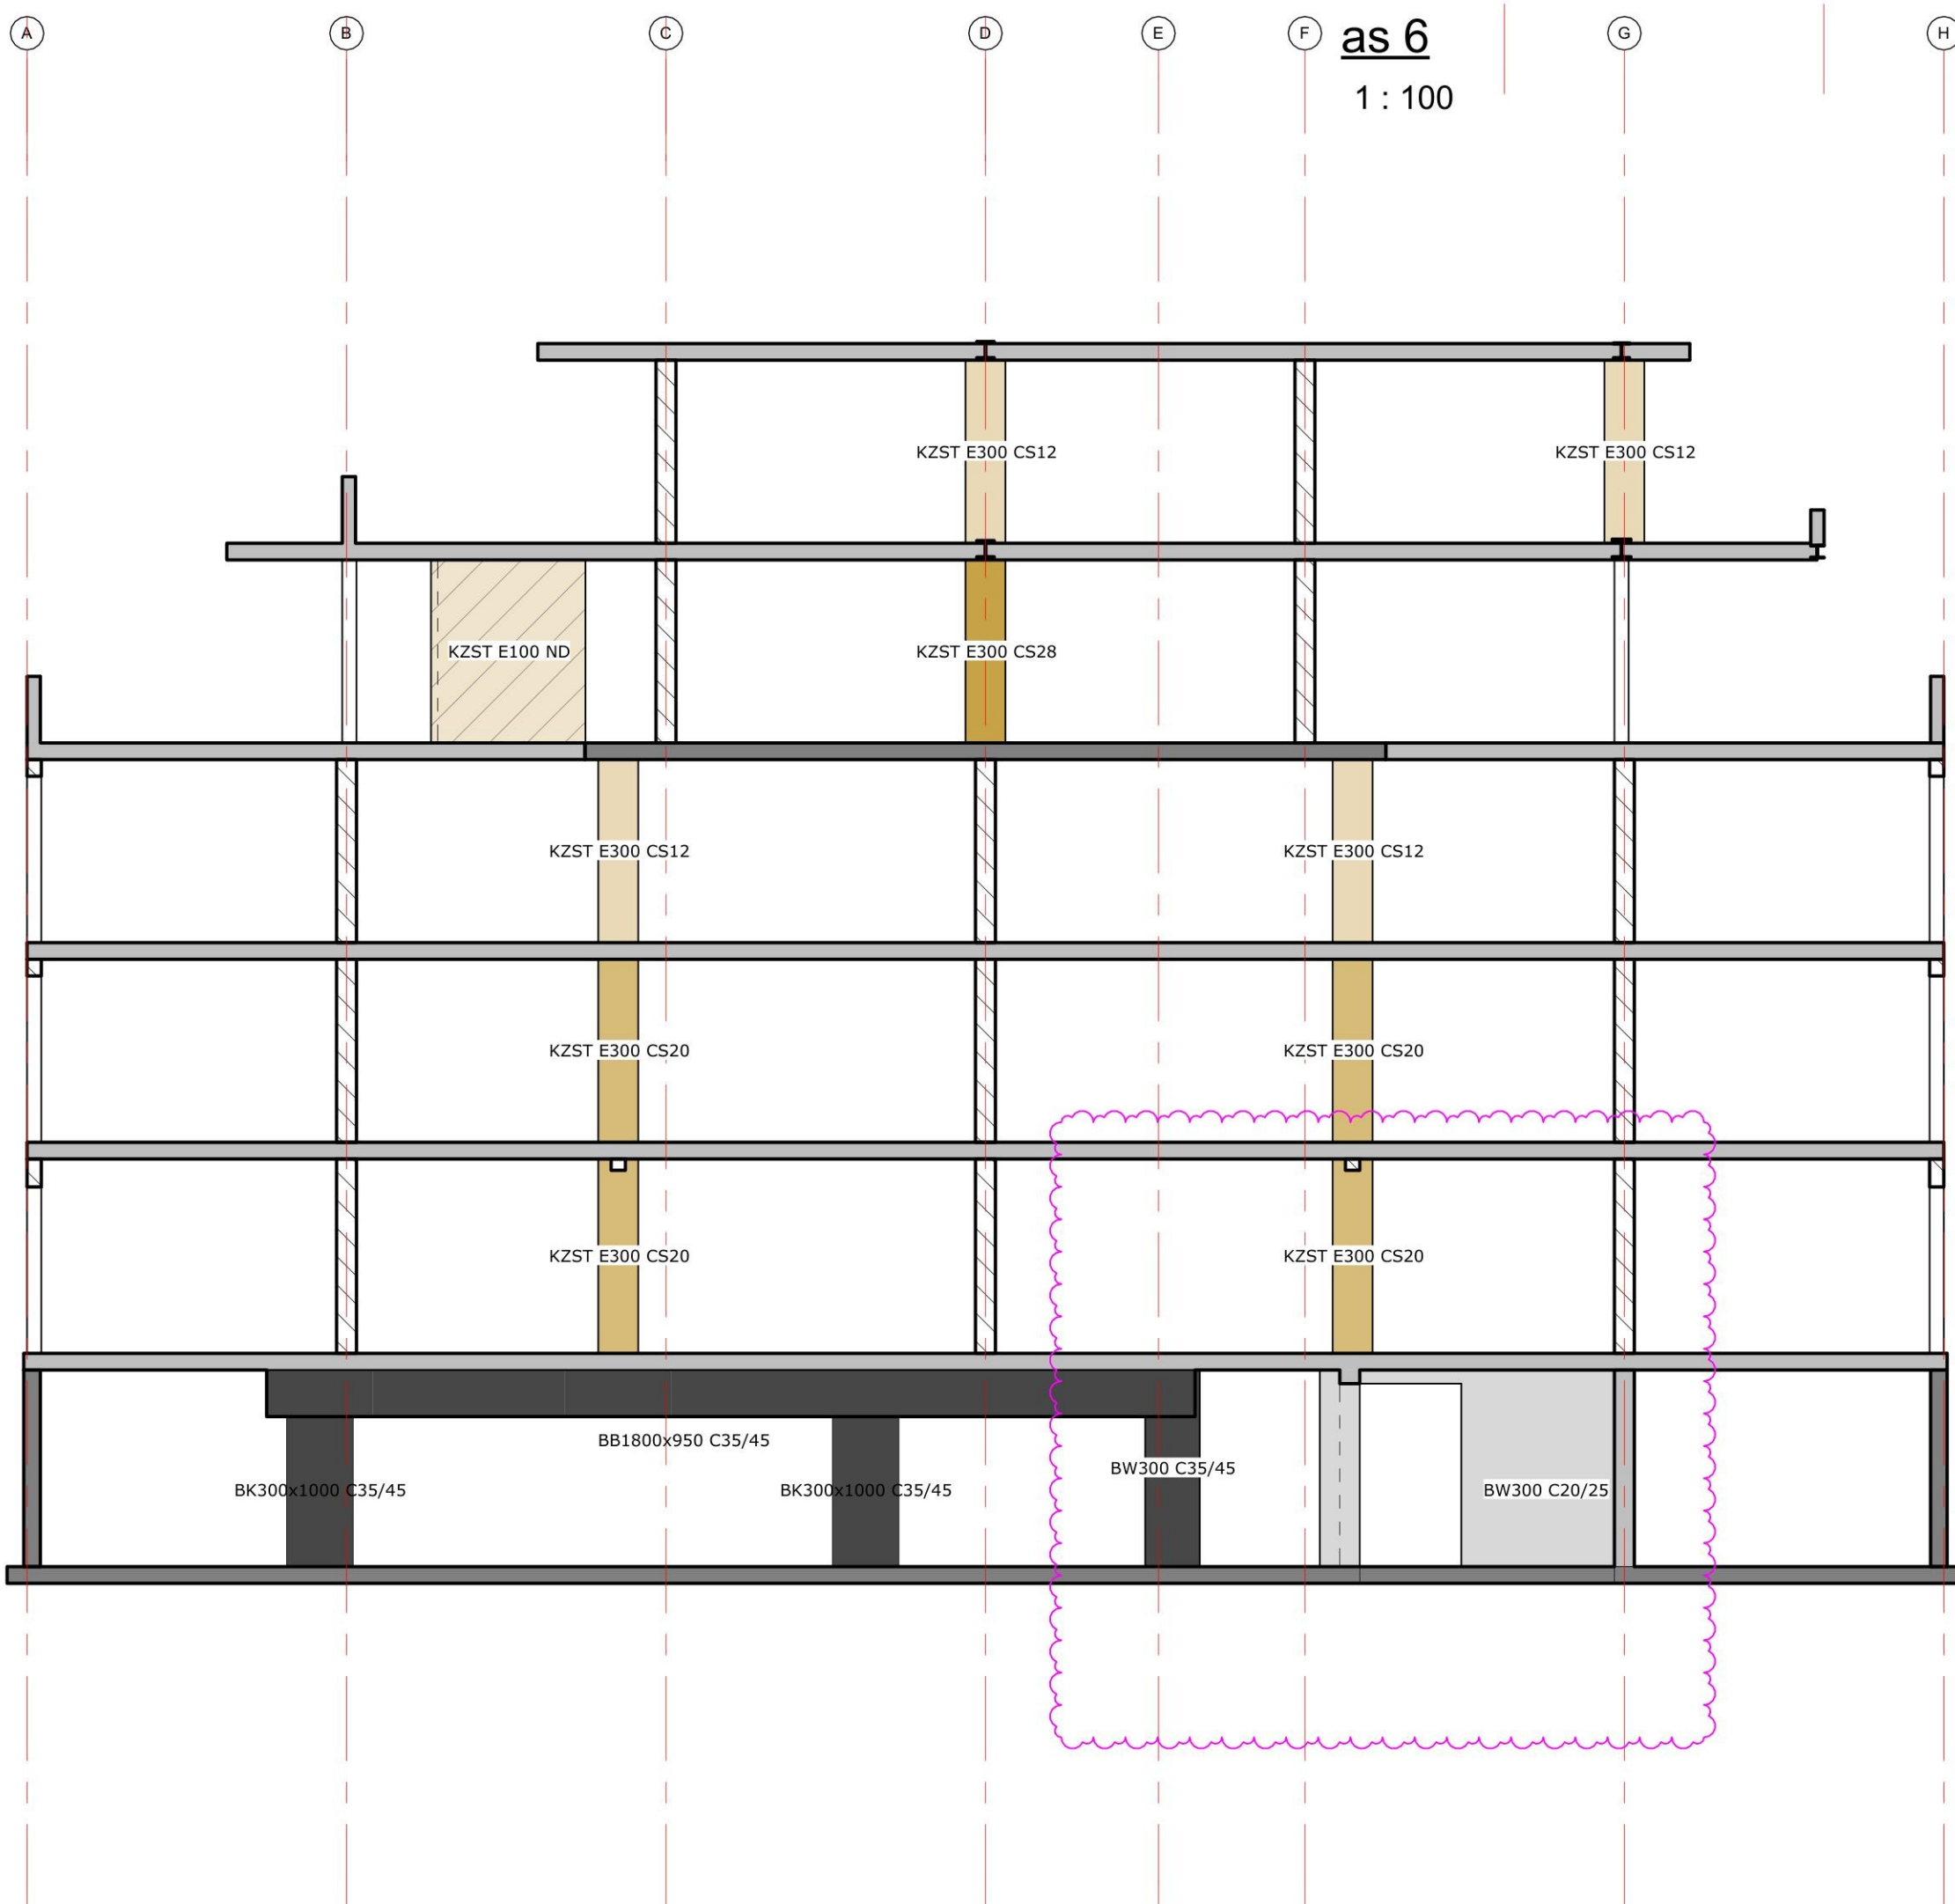

as 8
1 : 100

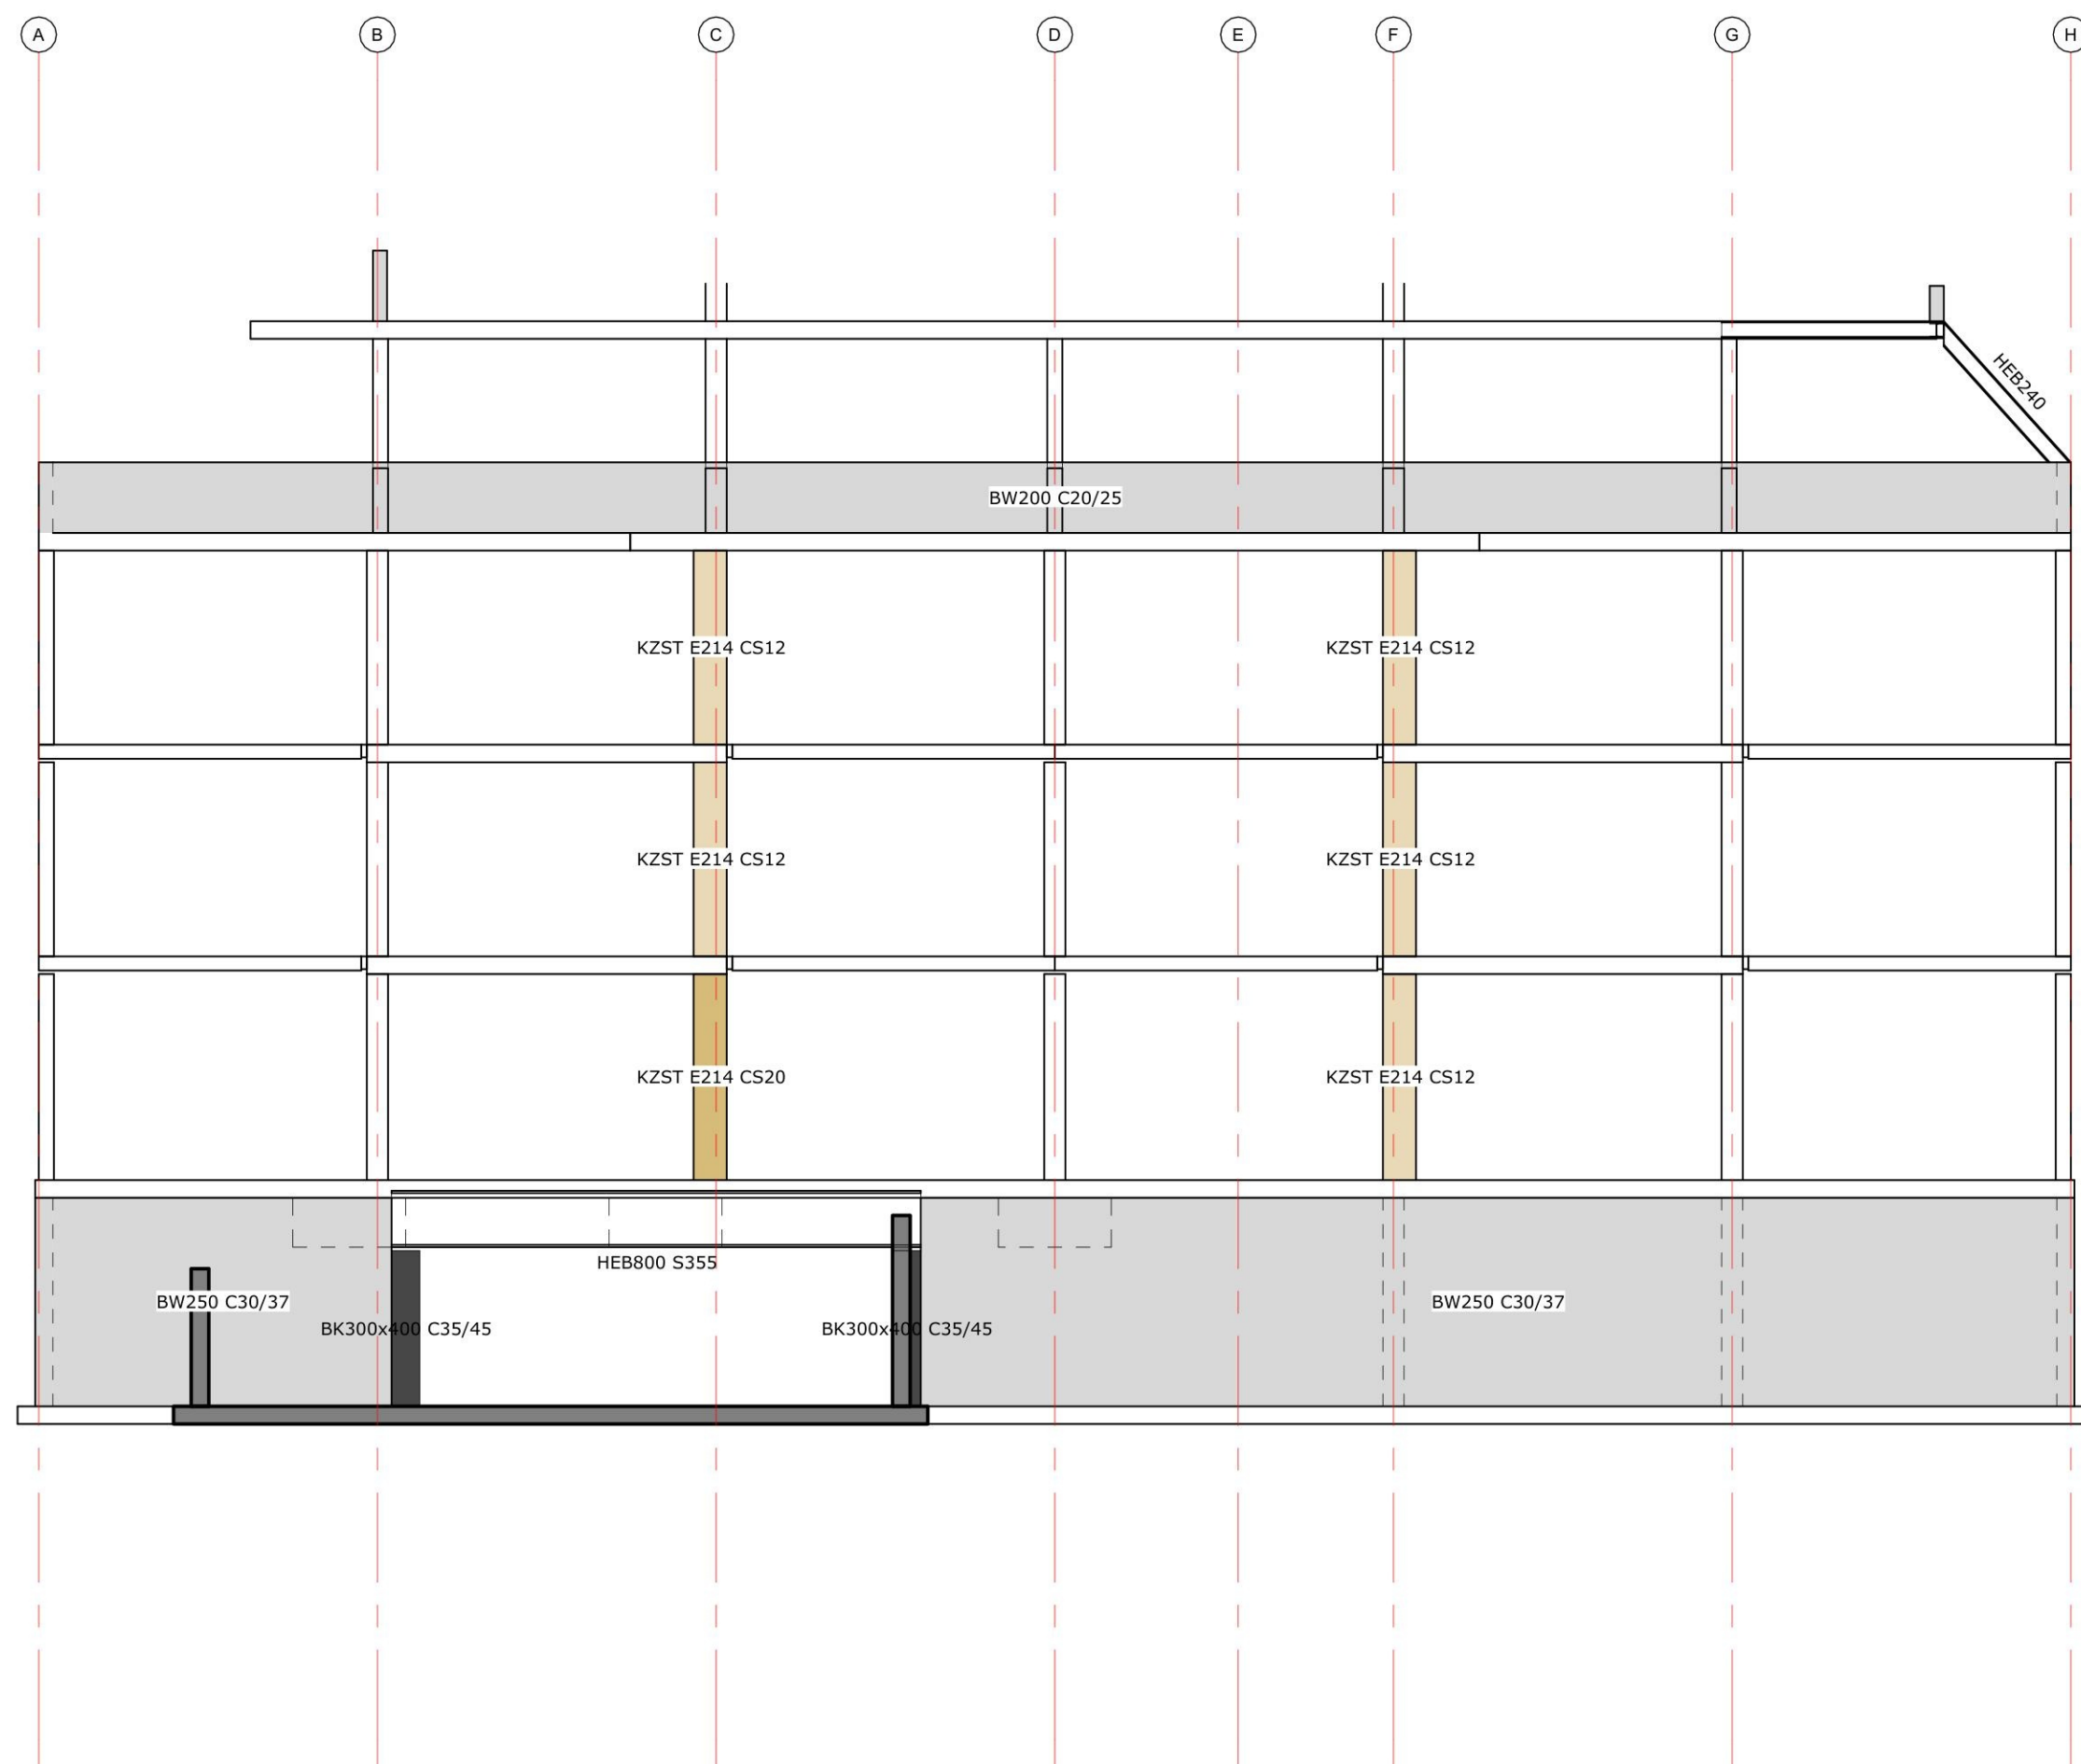

 A 13-12-2024 Diversen kelder		G.N.		D.L.
Rev.	Datum	Get.		Acc.
Omschrijving wijziging				
Definitief Ontwerp		Technisch Ontwerp		Uitvoeringsgereed Ontwerp
Voorlopig		Voorlopig		Voorlopig
Definitief		Definitief		Definitief
☐		☐		☐
☒		☐		☐
Opdrachtgever:				
Tenzin Vastgoed B.V.				
Werk:				
Oosterweg Valkenburg				
Onderdeel:				
Wanden en aanzichten - cijferassen				
Blad:		Getekend:		Projectnummer:
D101				530002
Datum:  -2024		Gecontroleerd:		
		Vrijgegeven:		
		Formaat: A0		
Wijziging:		Wijziging:		
A				
Datum:				
Wijziging:				
A				
Datum:		13-12-2024		
Wijziging:		I www.palte.nl		