




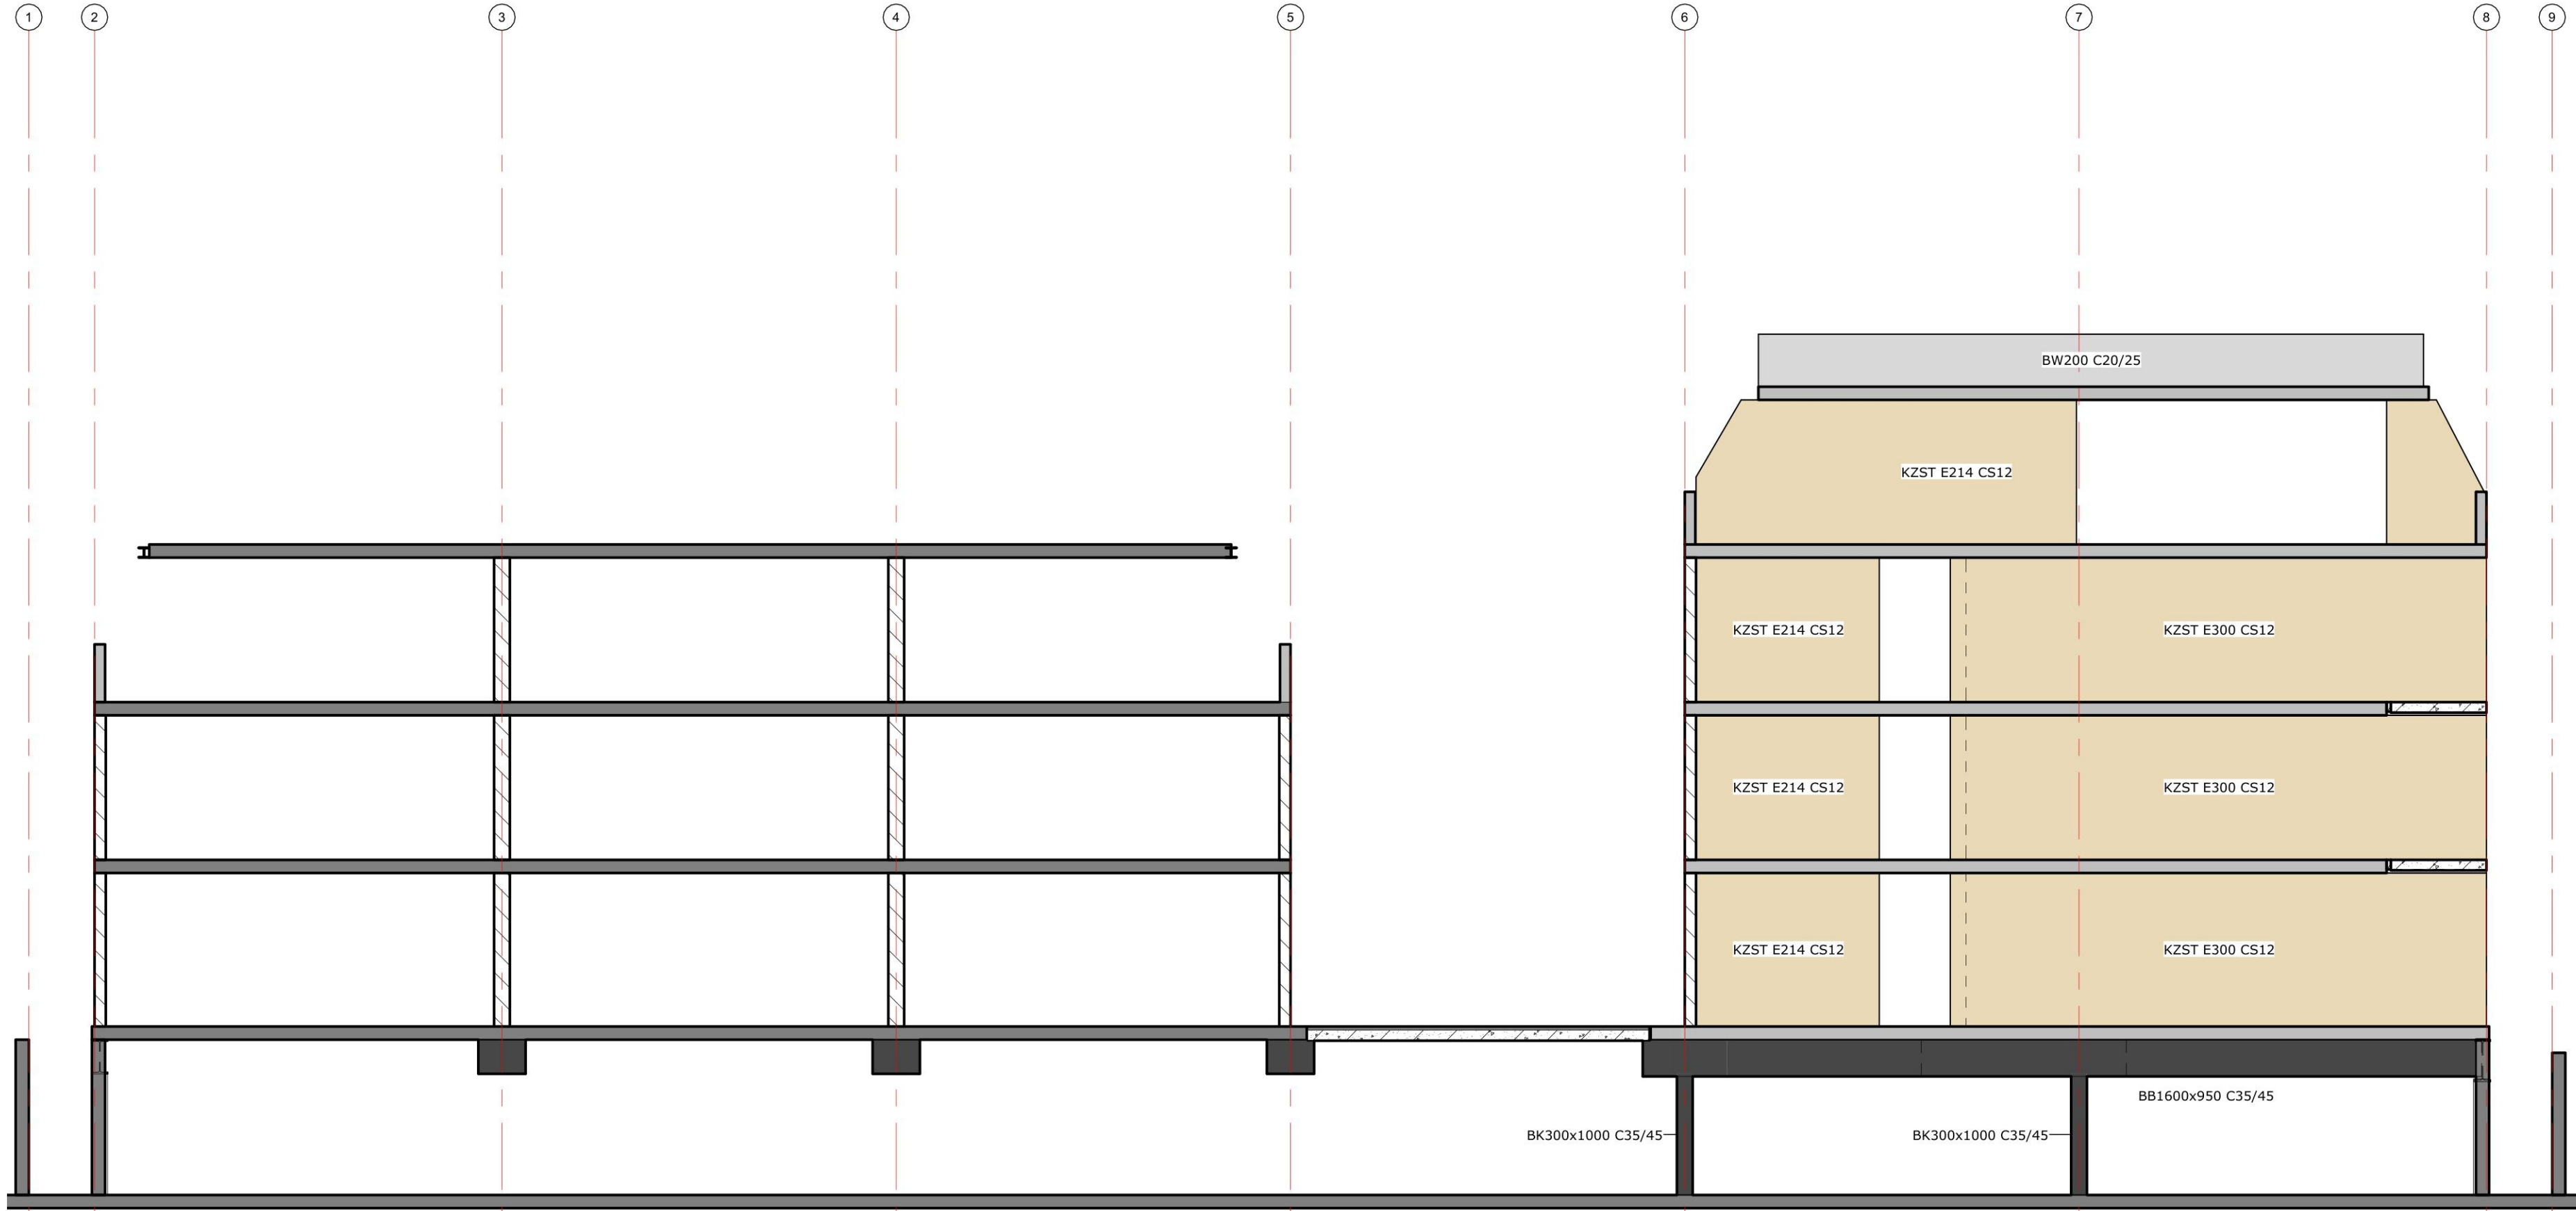


as B
1 : 100

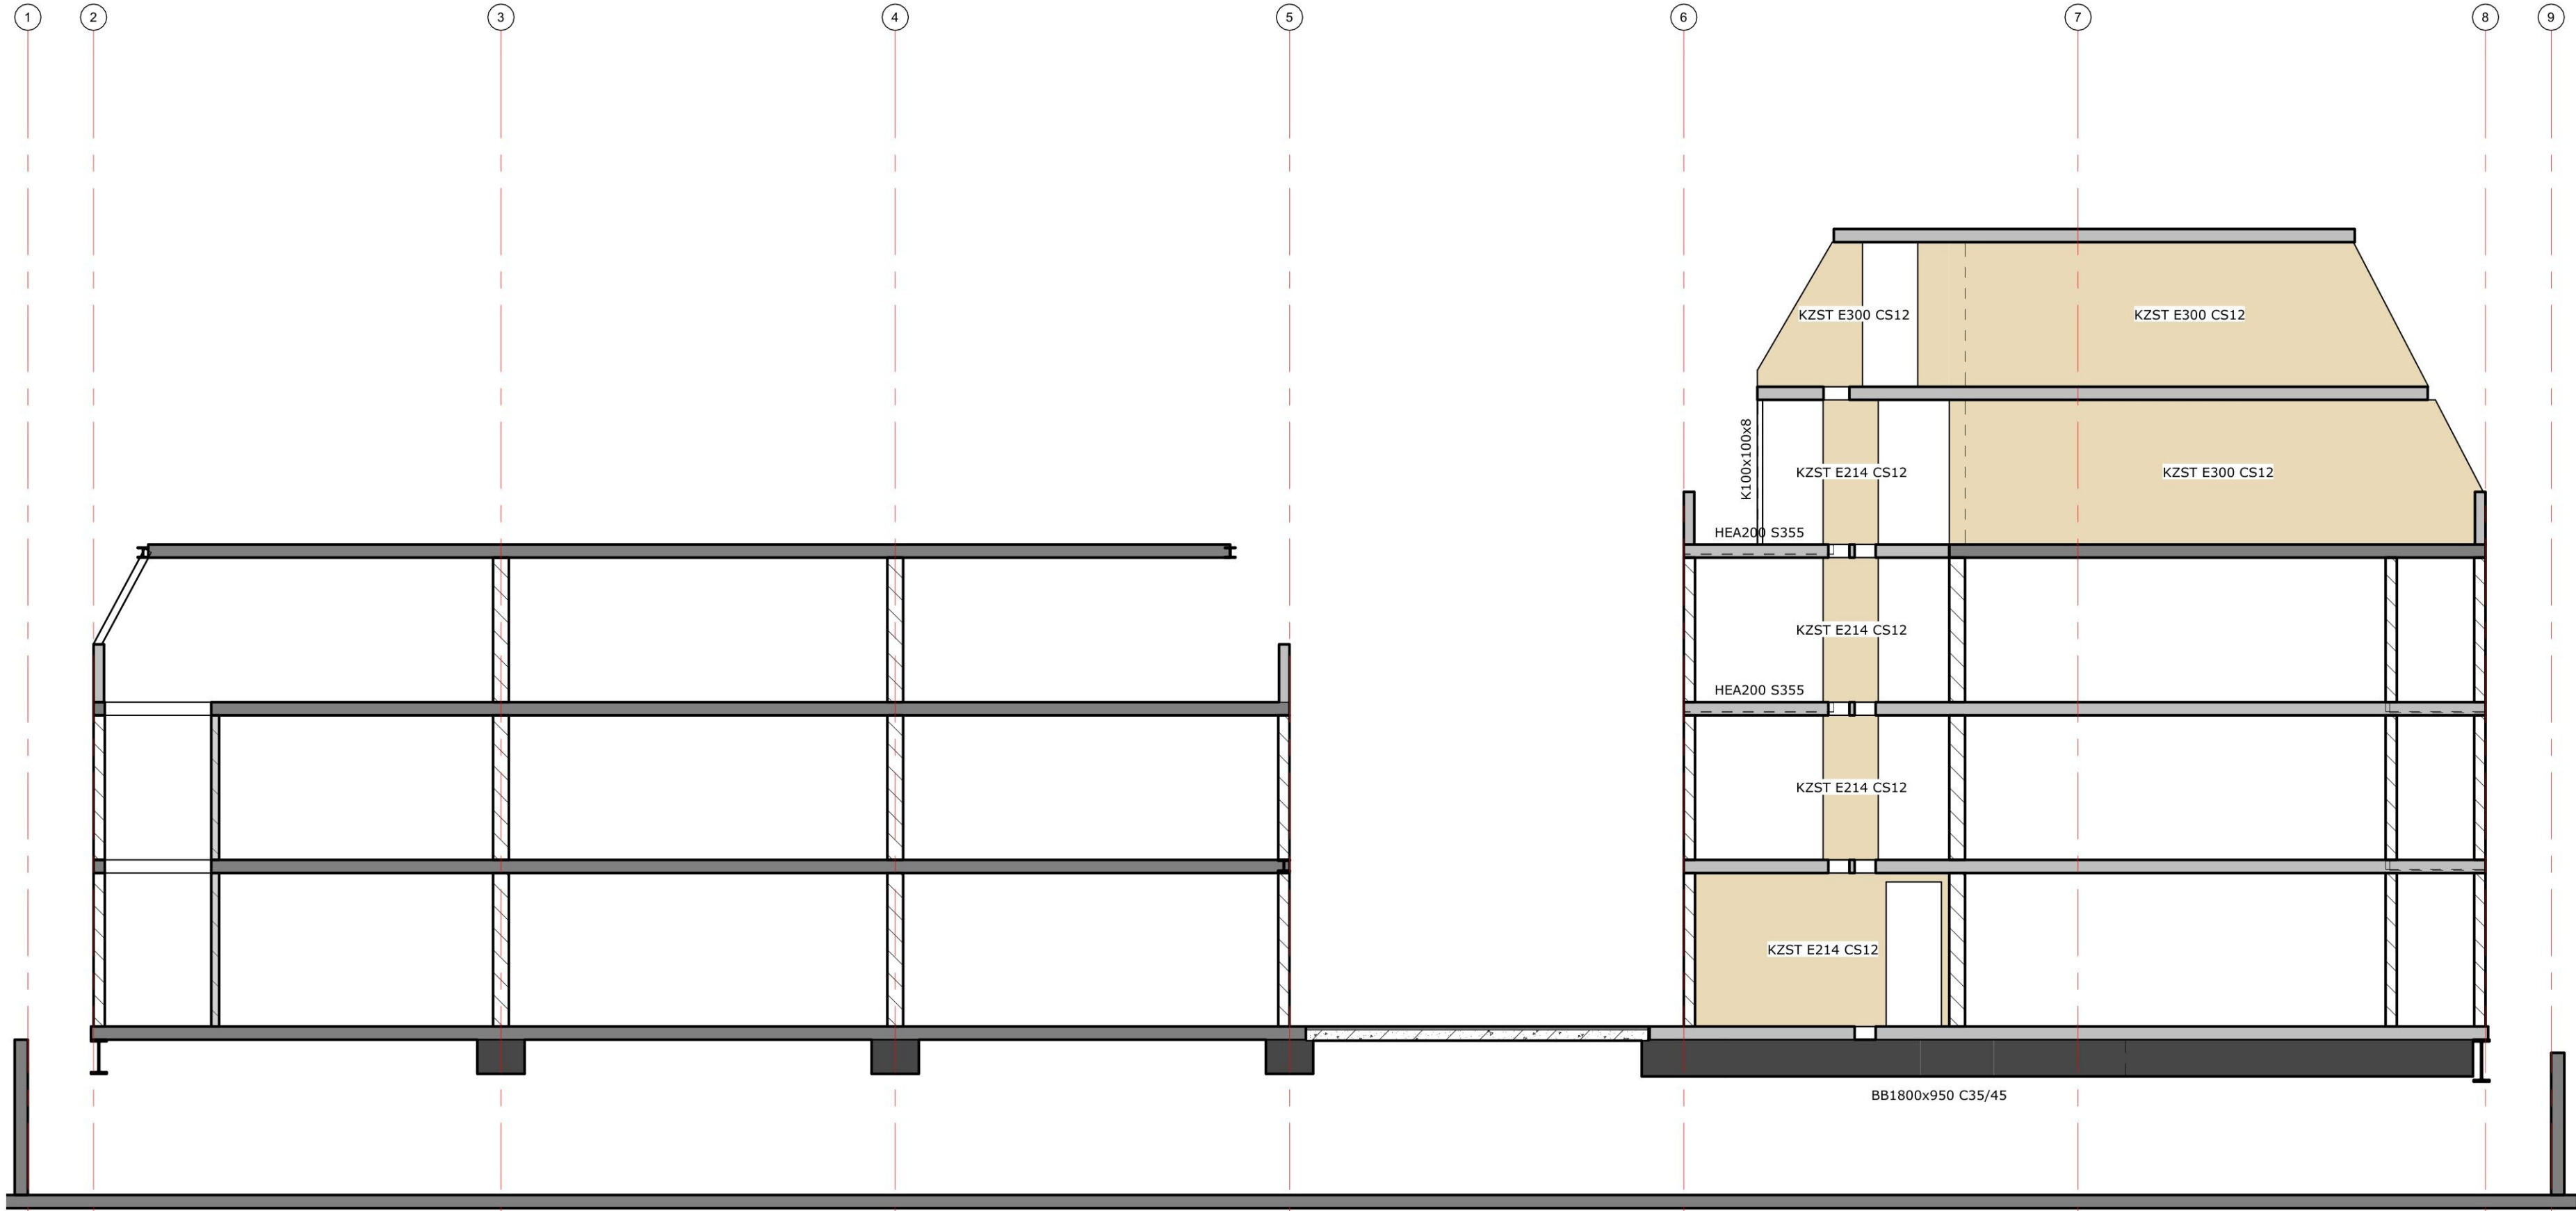


as C
1 : 100

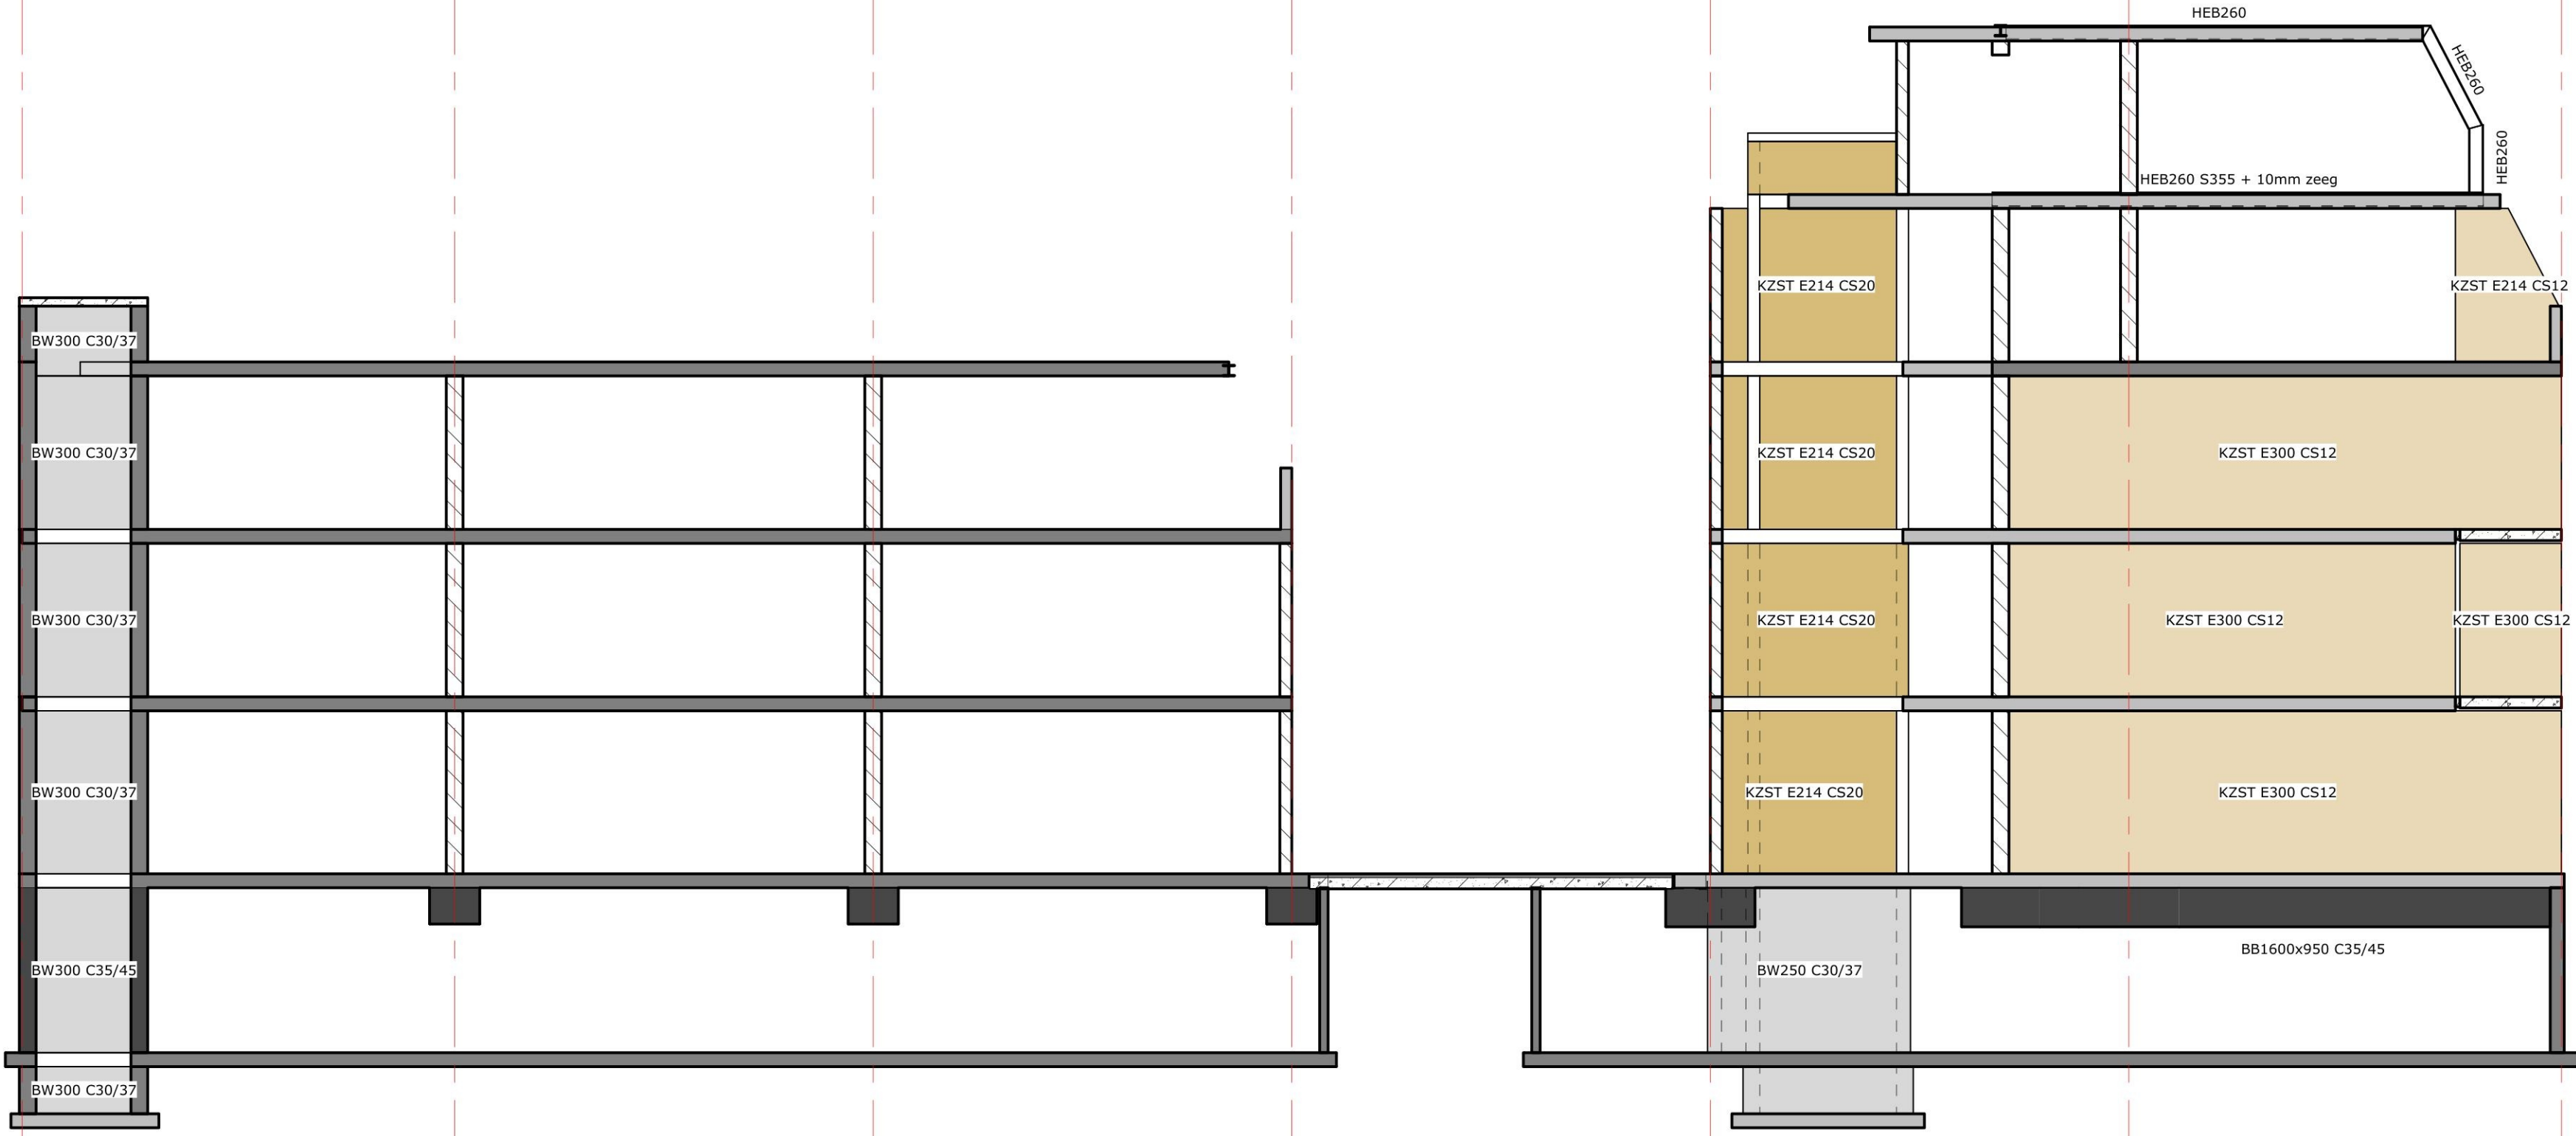


as D
1 : 100

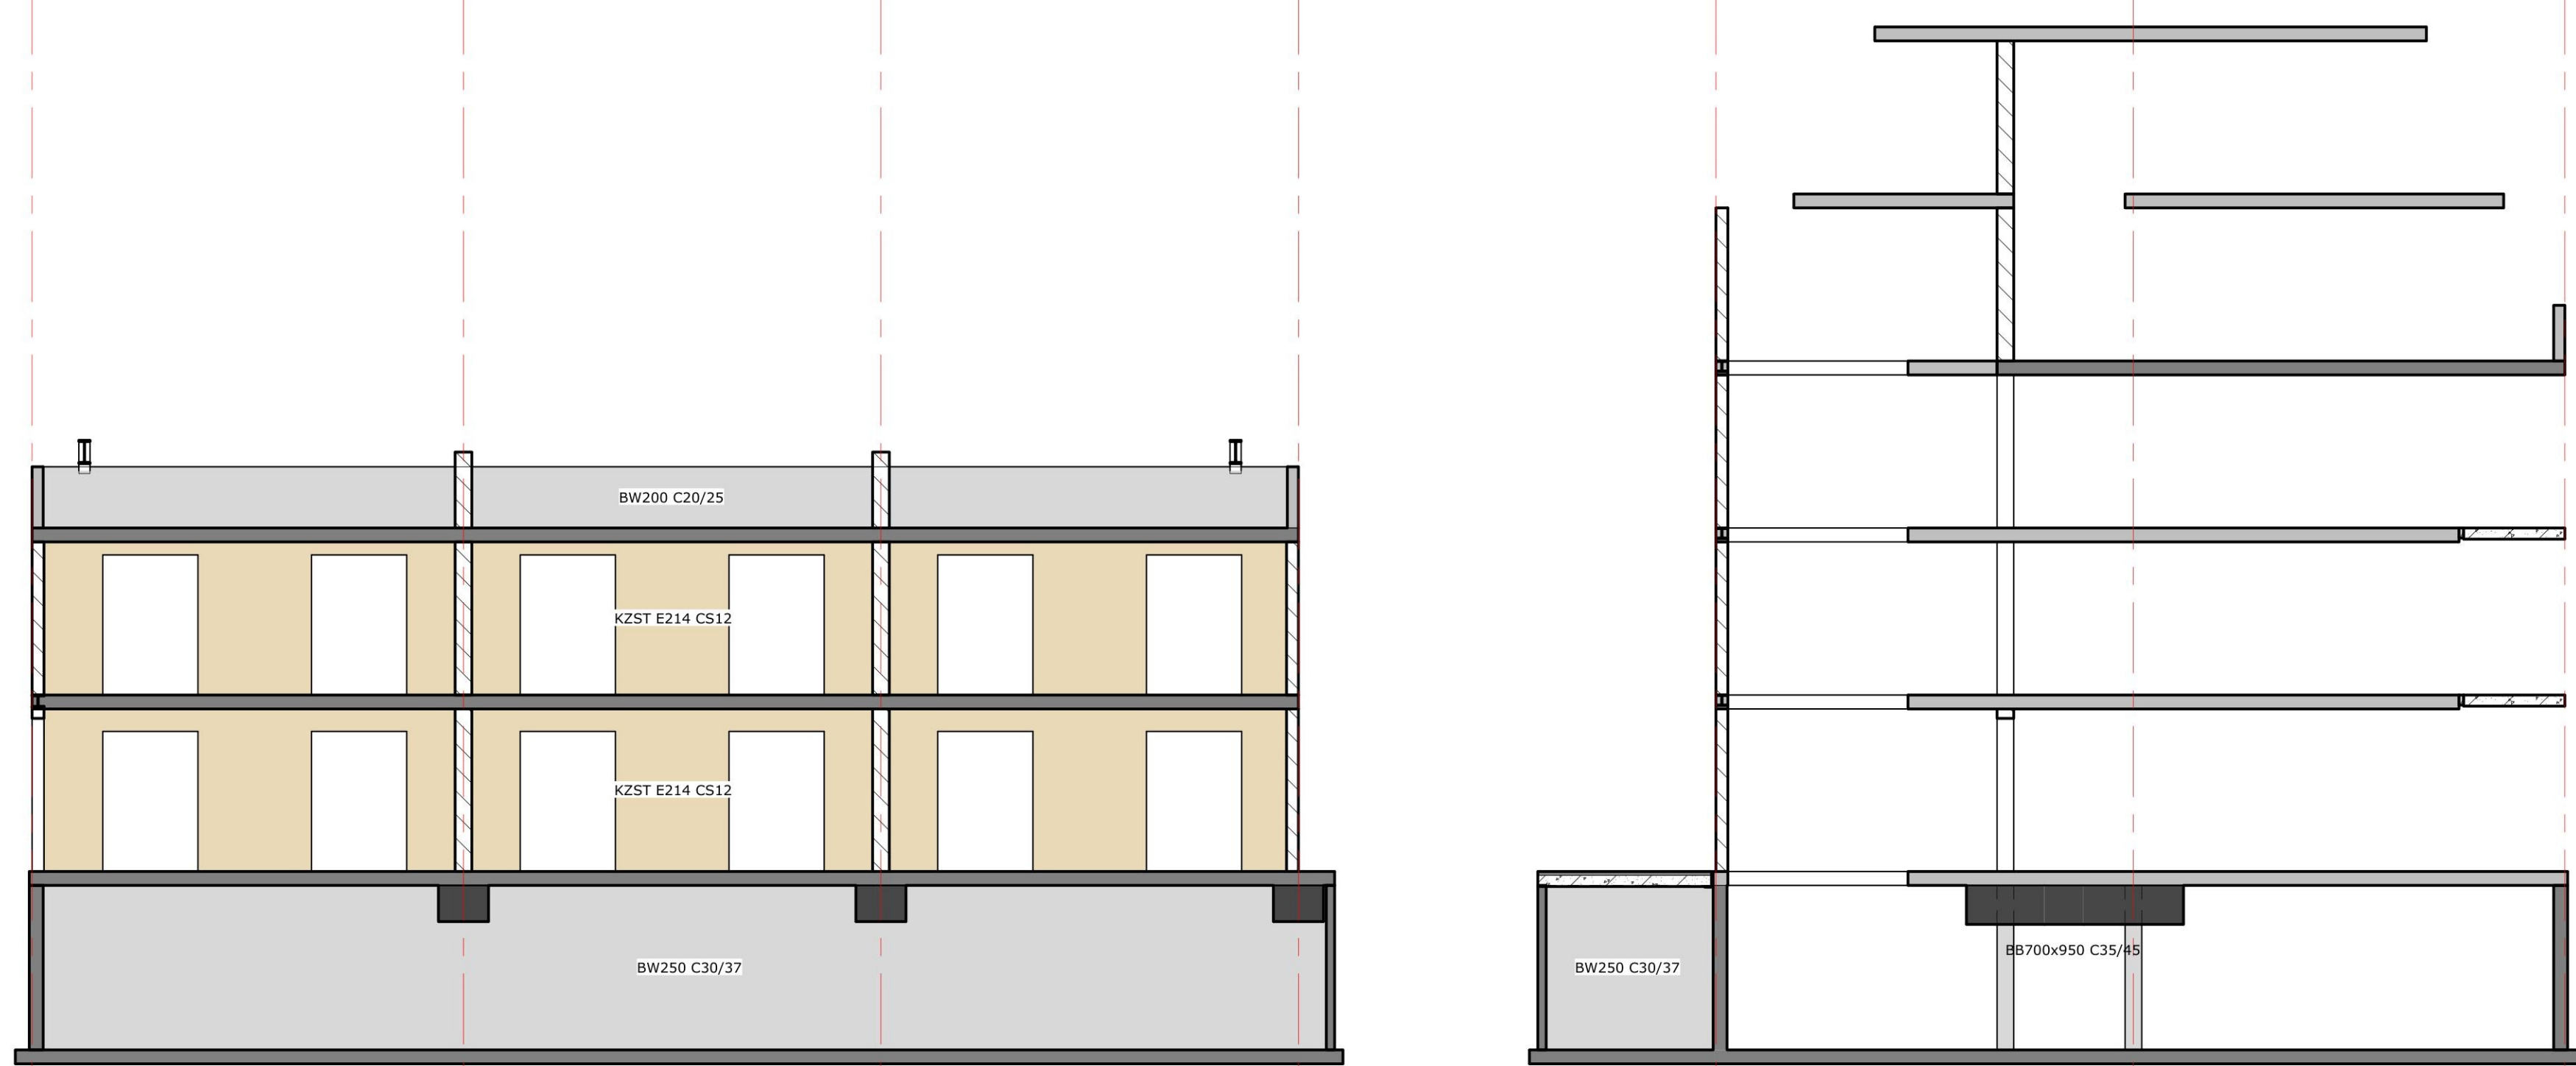


as E
1 : 100

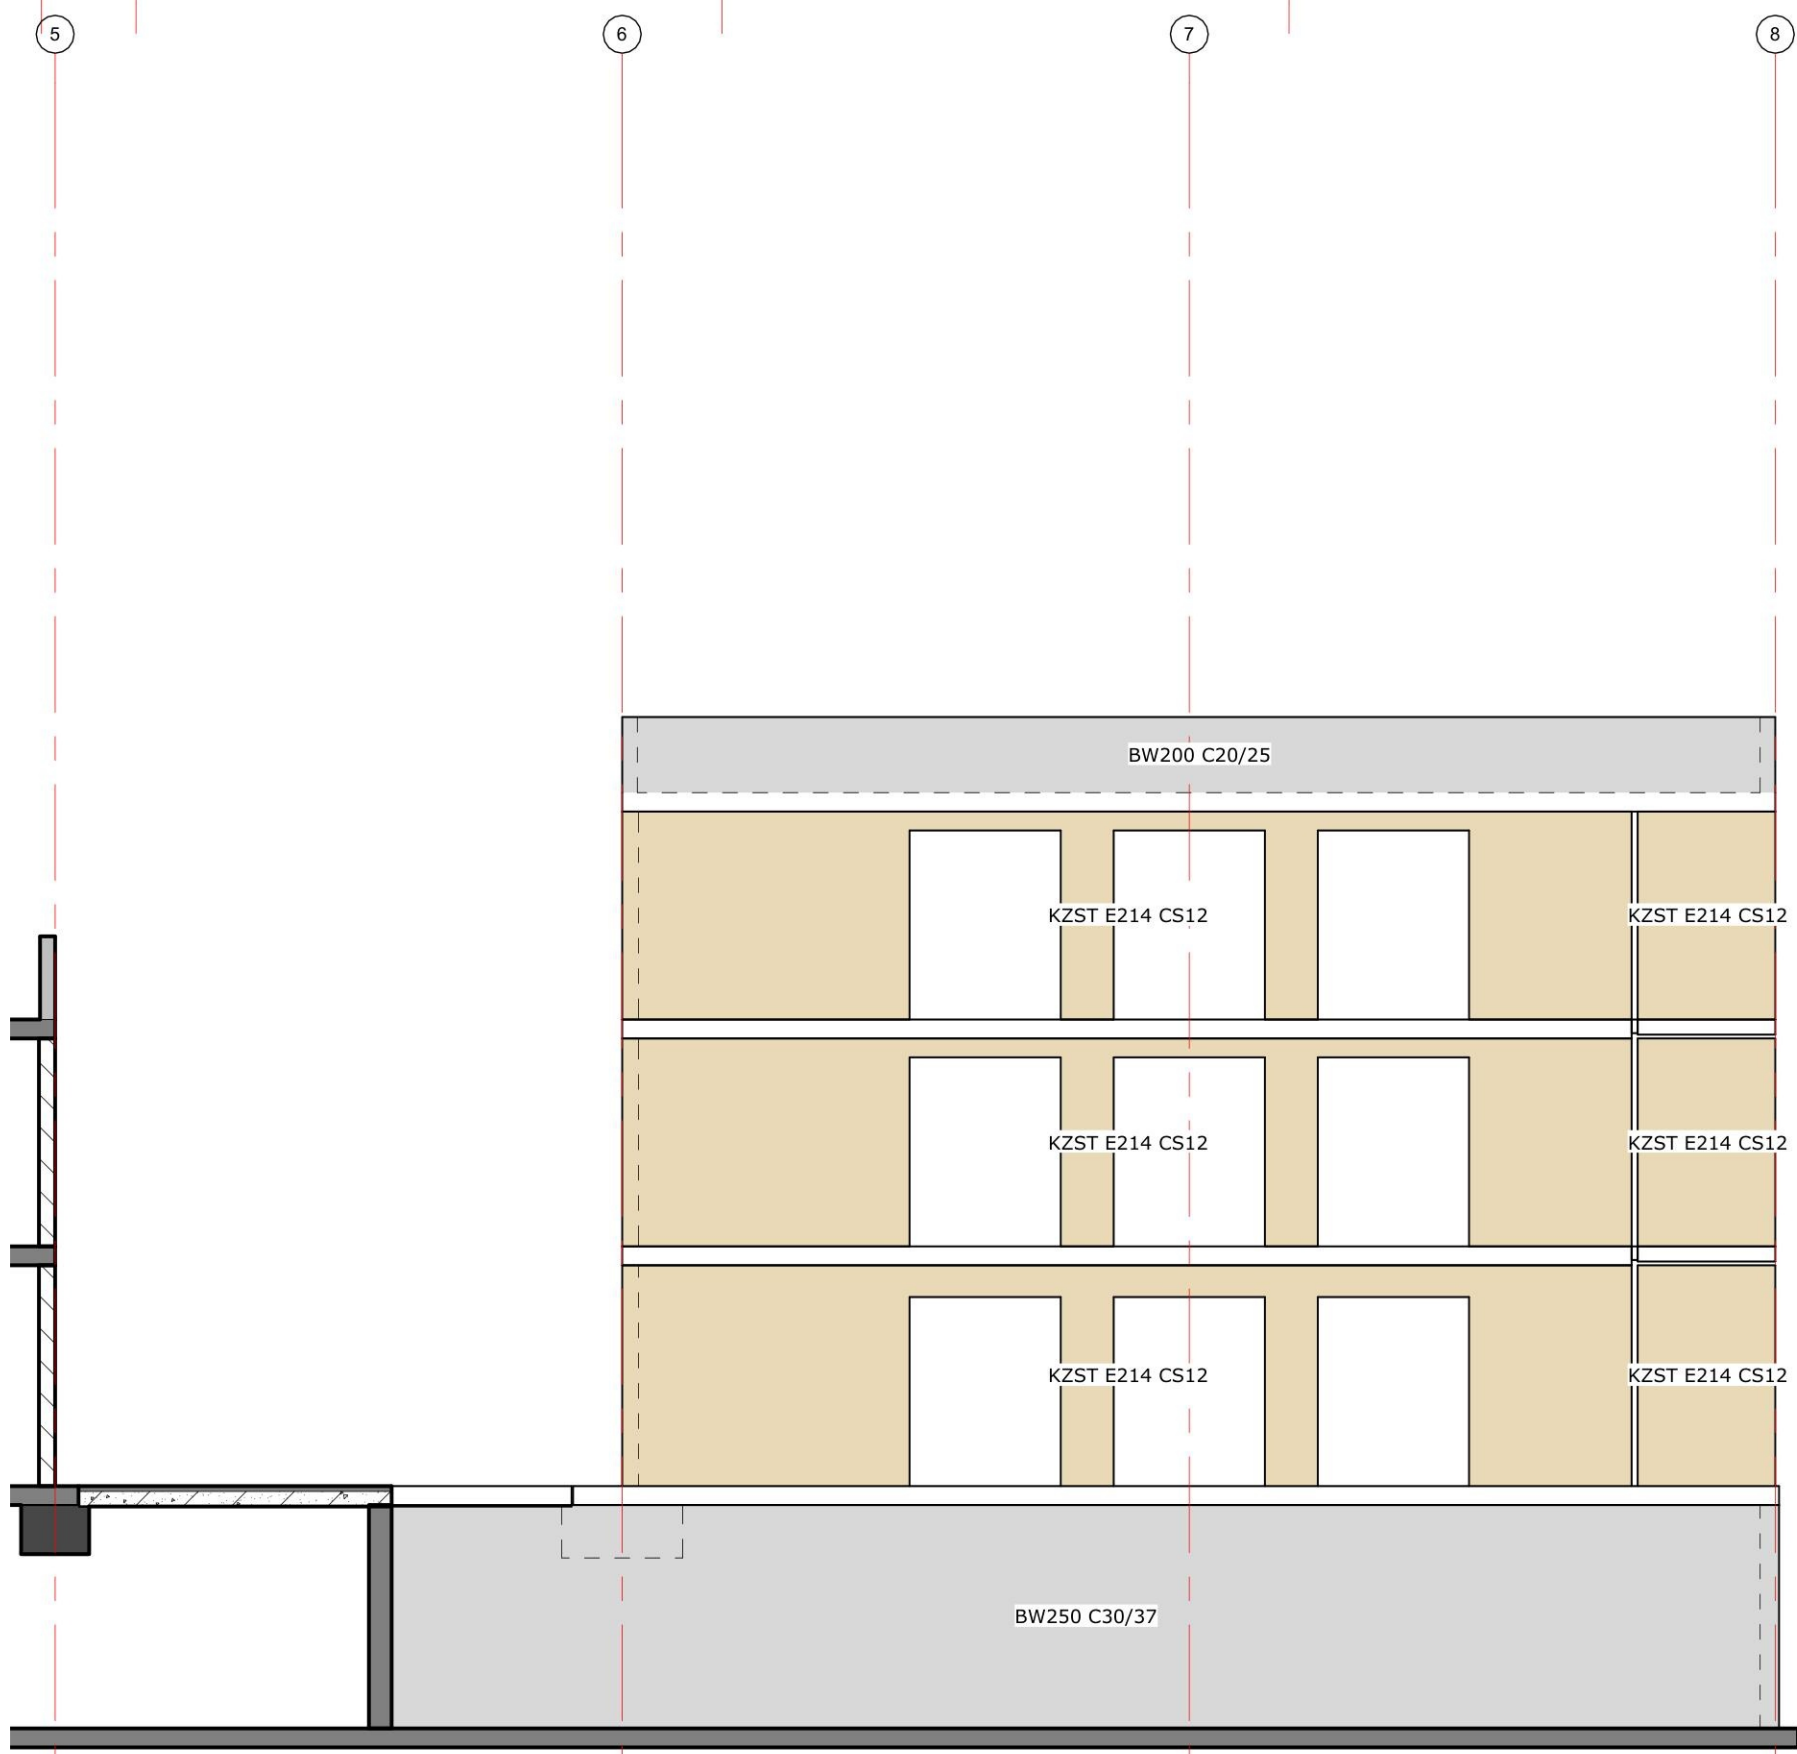


as A
1 : 100

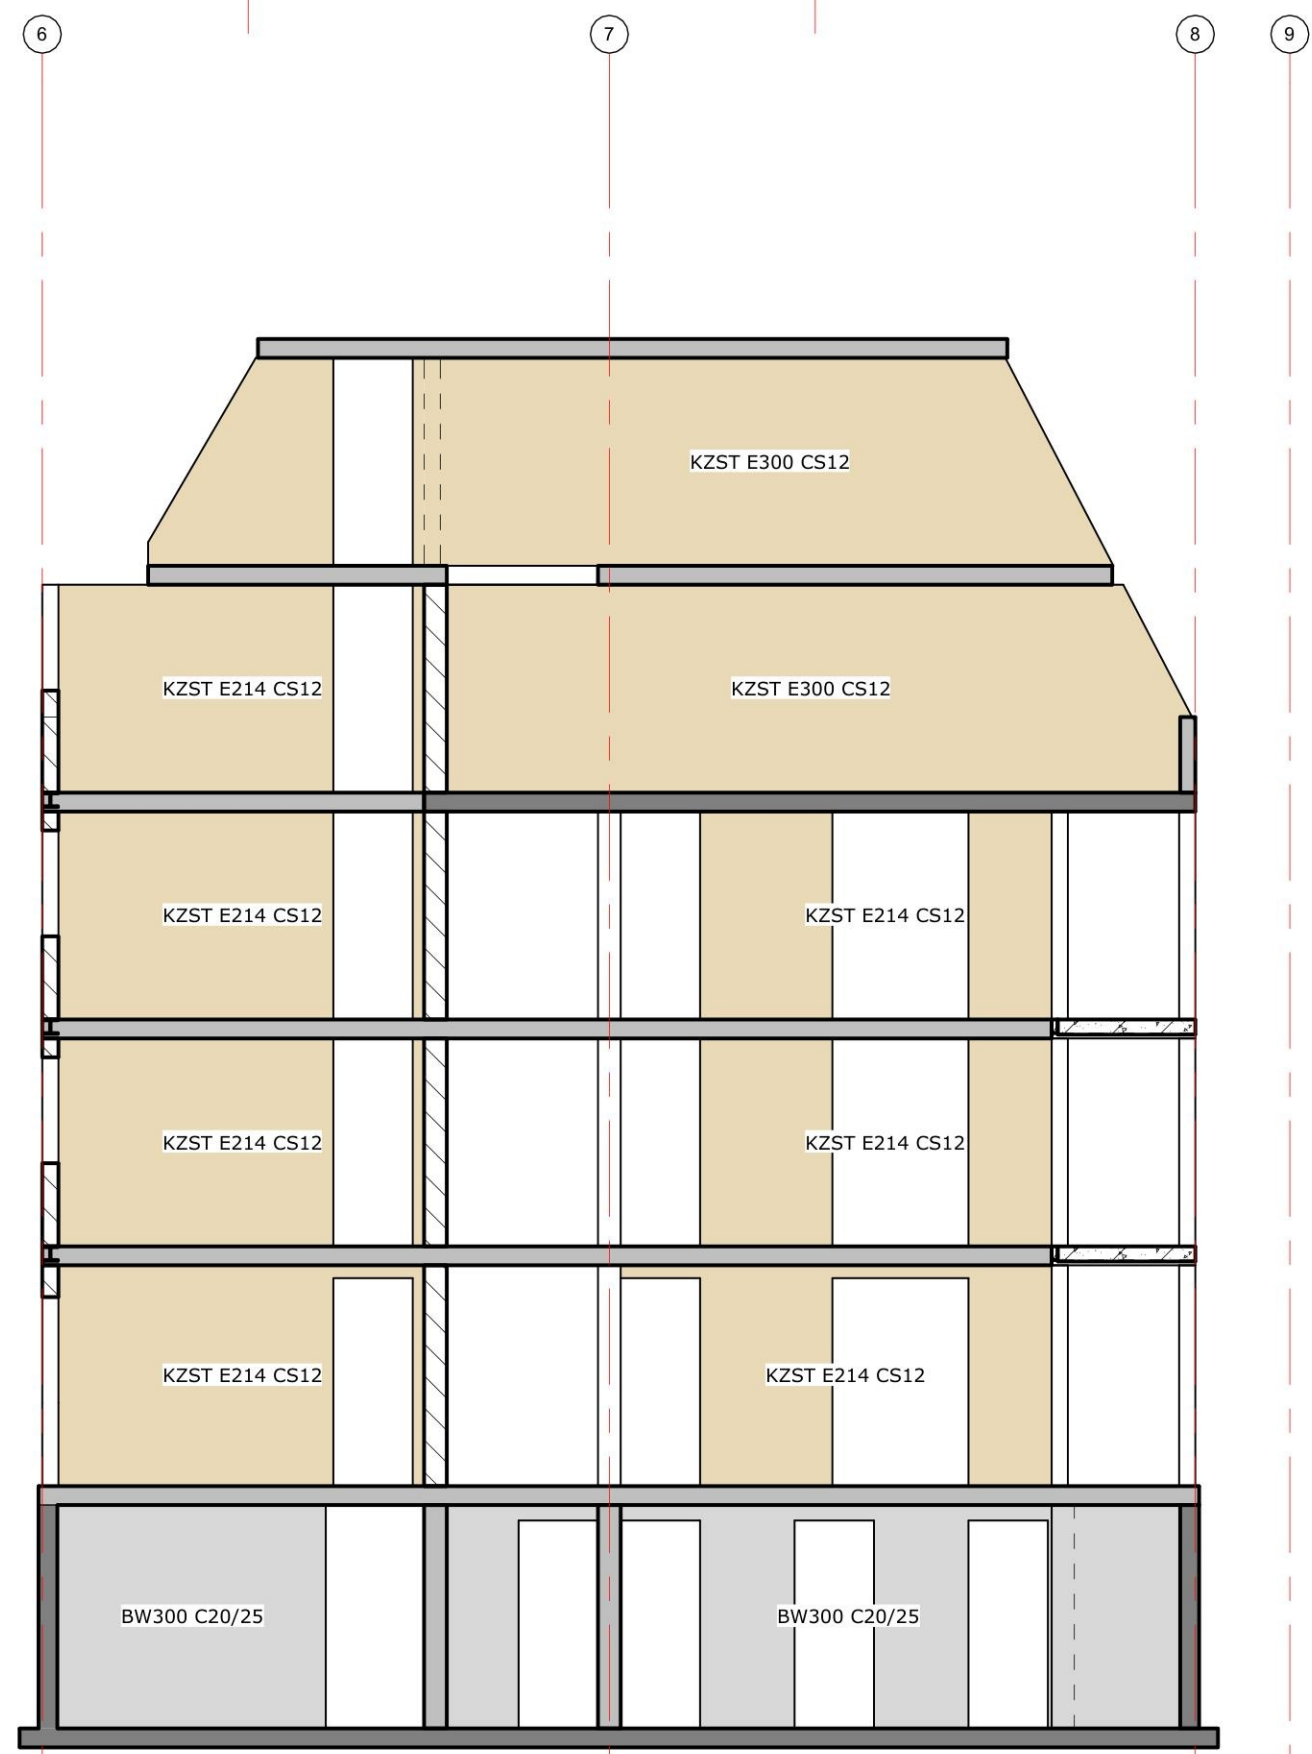

as F
1 : 100

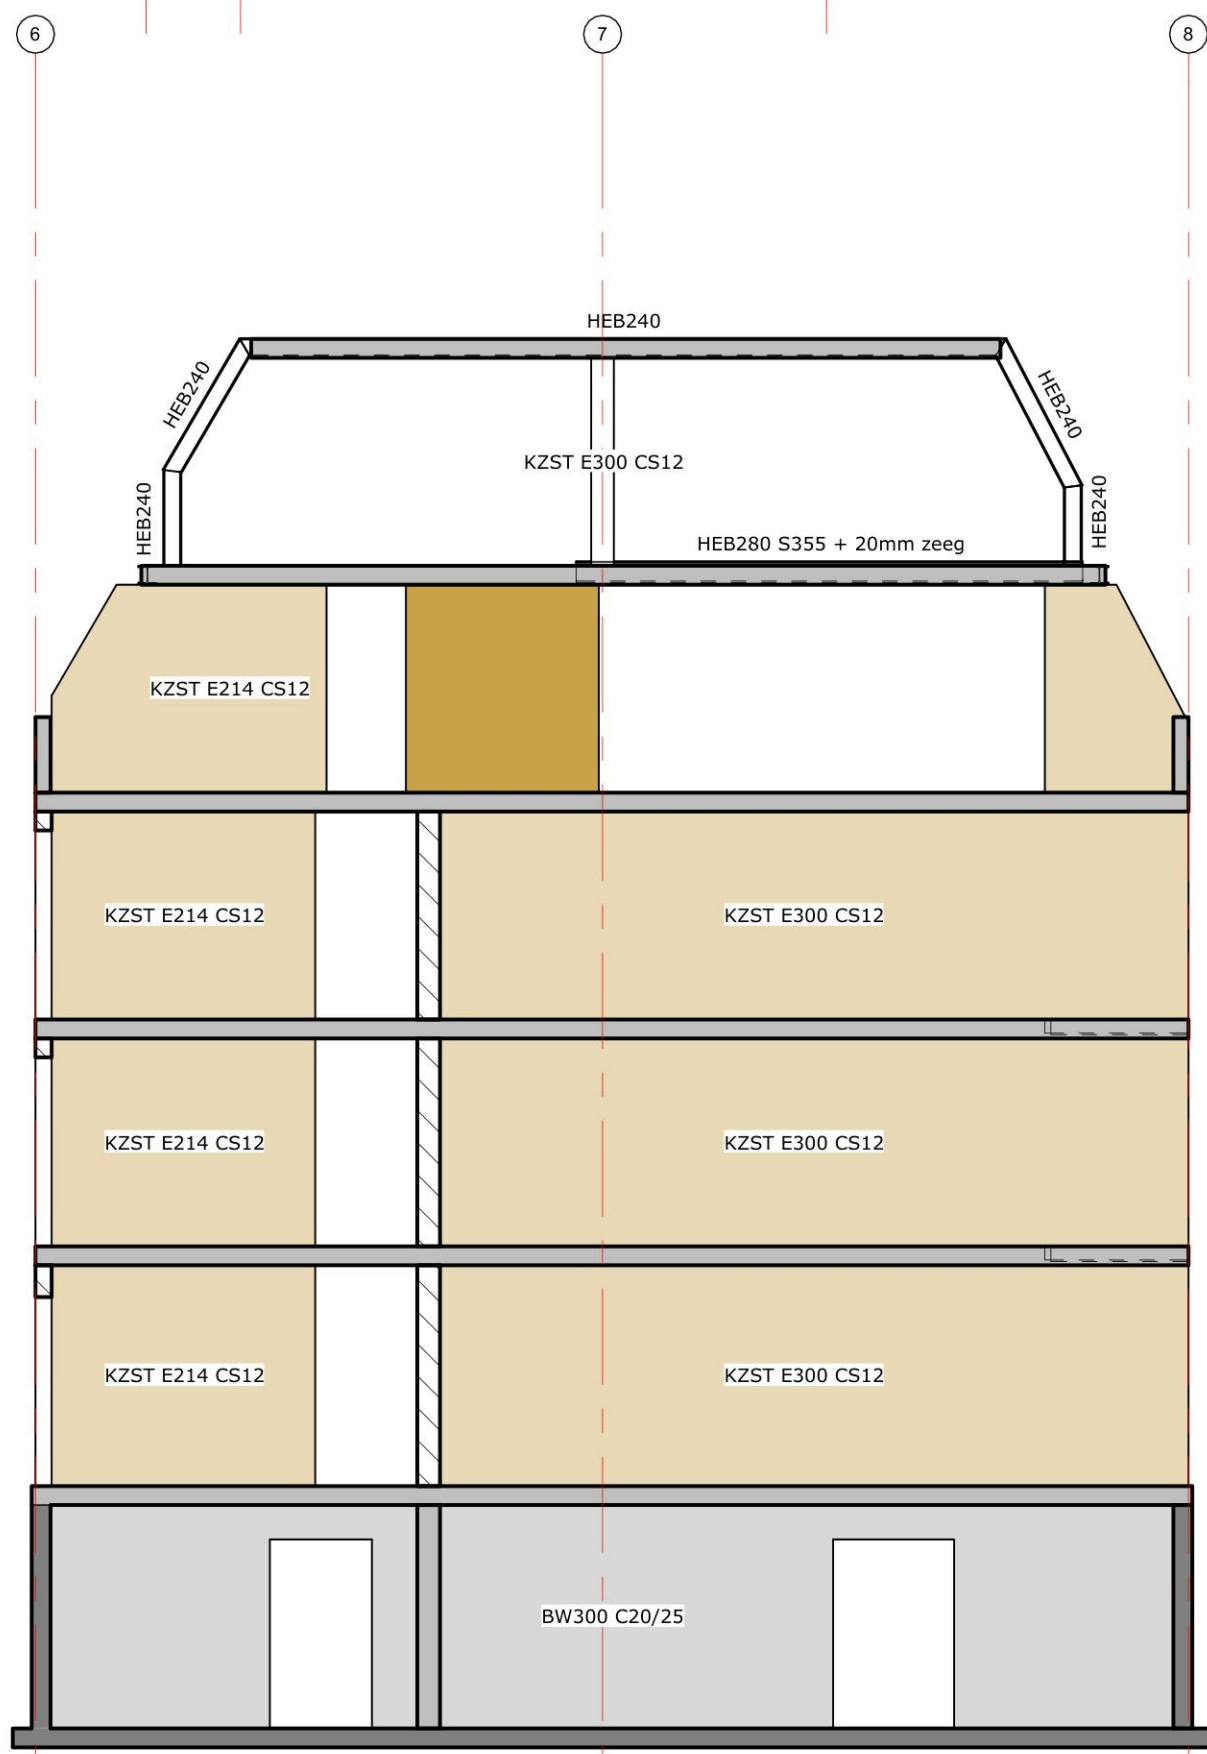

as G
1 : 100

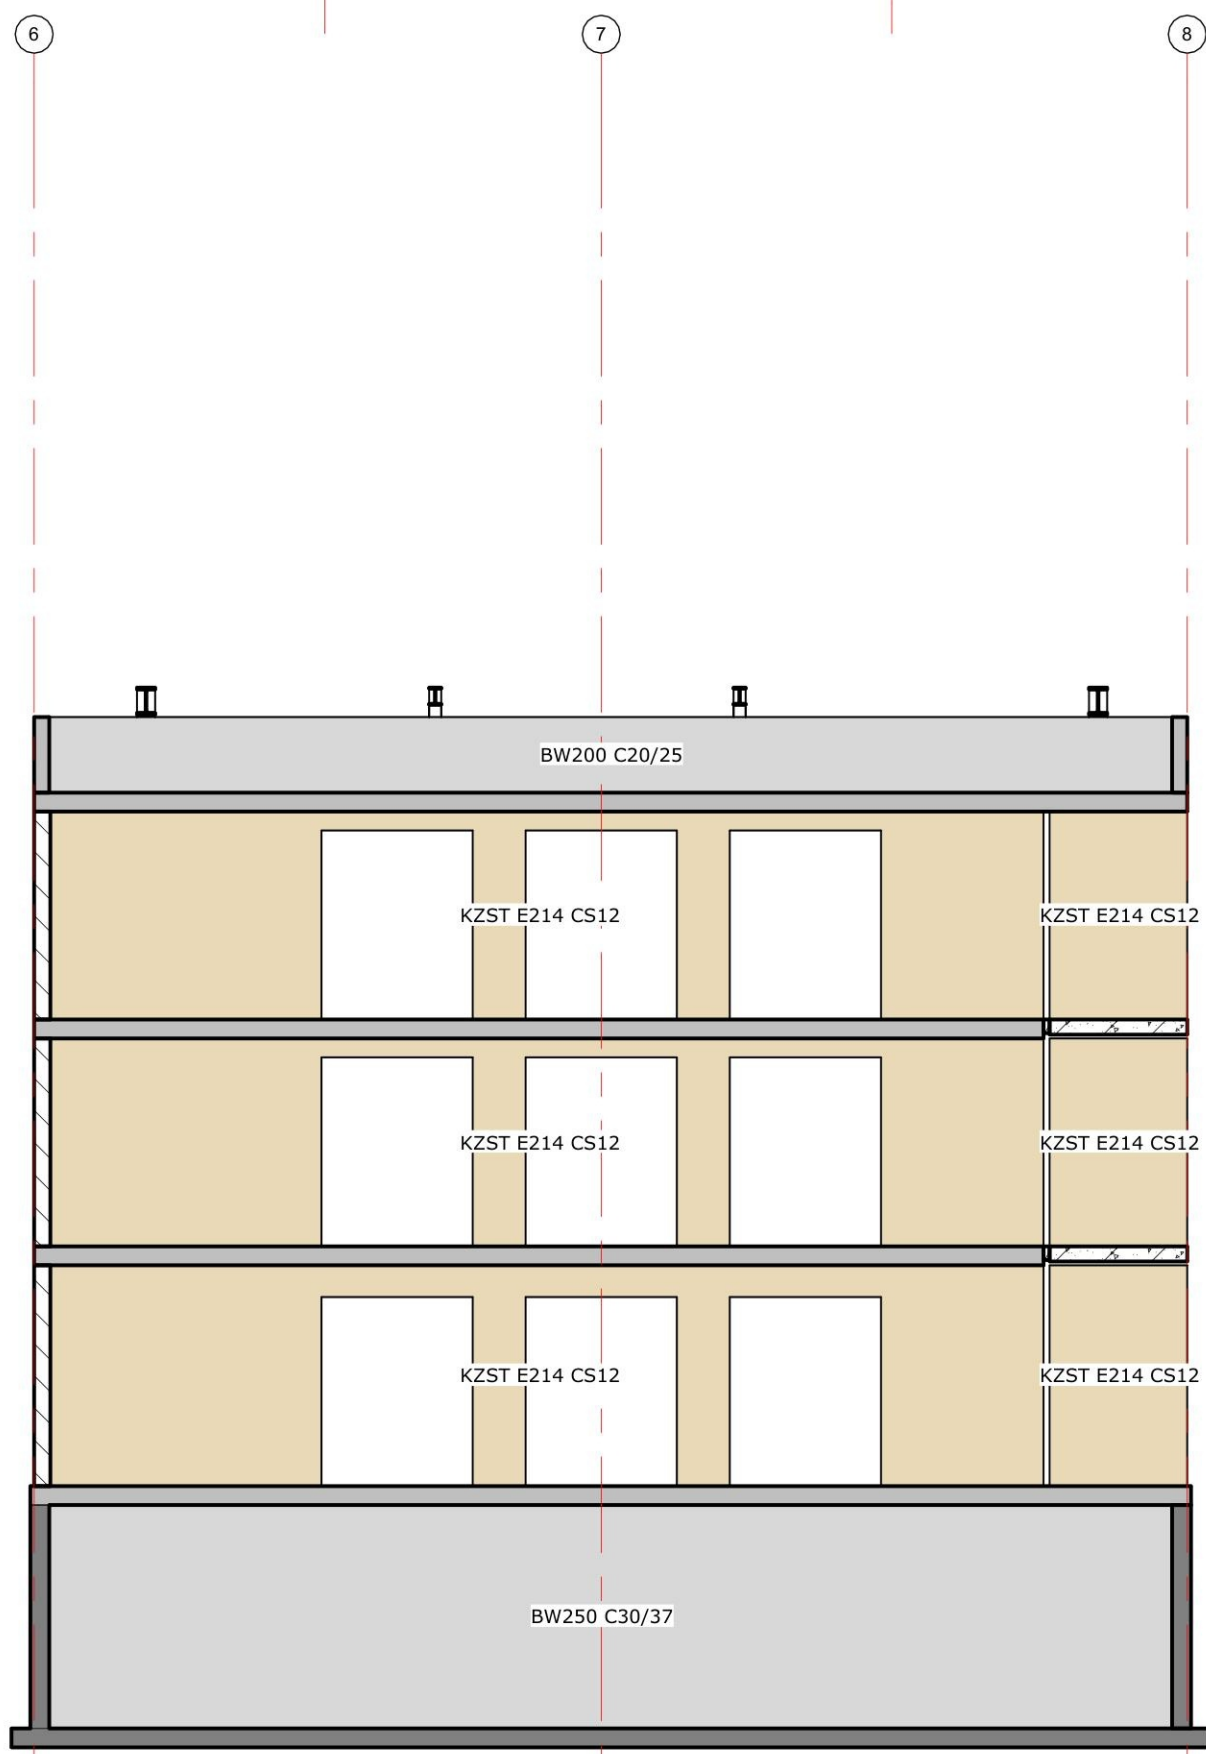

as H
1 : 100

Rev.	Datum	Omschrijving wijziging				Get.	Acc.
Definitief Ontwerp		Technisch Ontwerp				Uitvoeringsgereed Ontwerp	
Voorlopig		Voorlopig				Voorlopig	
Definitief	☒	Definitief				Definitief	
Opdrachtgever:							
Tenzin Vastgoed B.V.							
Werk:							
Oosterweg Valkenburg							
Onderdeel:							
Wanden en aanzichten Letterassen							
Blad:		Getekend:				Projectnummer:	
D102		Gec controleerd:				530002	
Datum: 2024		Vrijgegeven:				www.palteb.v.nl	
		Formaat: A0					
Wijziging:		Wijziging:				PALTE	
Datum wijziging:		Datum wijziging:				www.palteb.v.nl	