

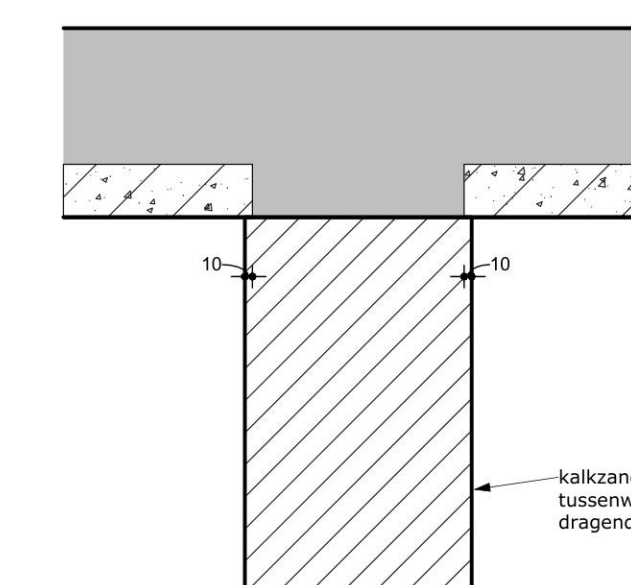
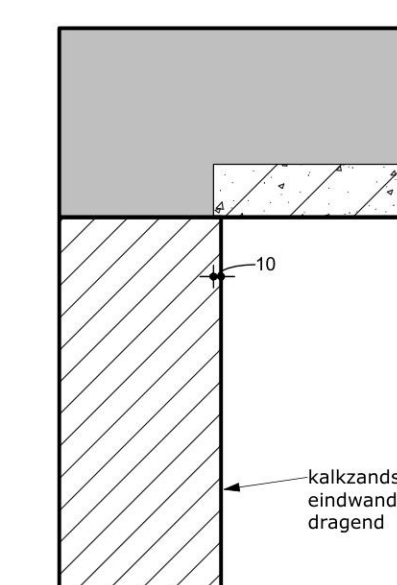
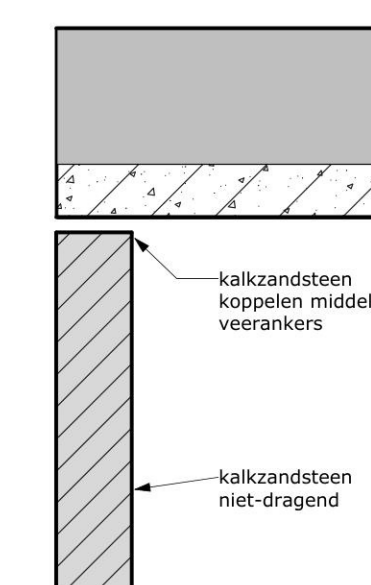
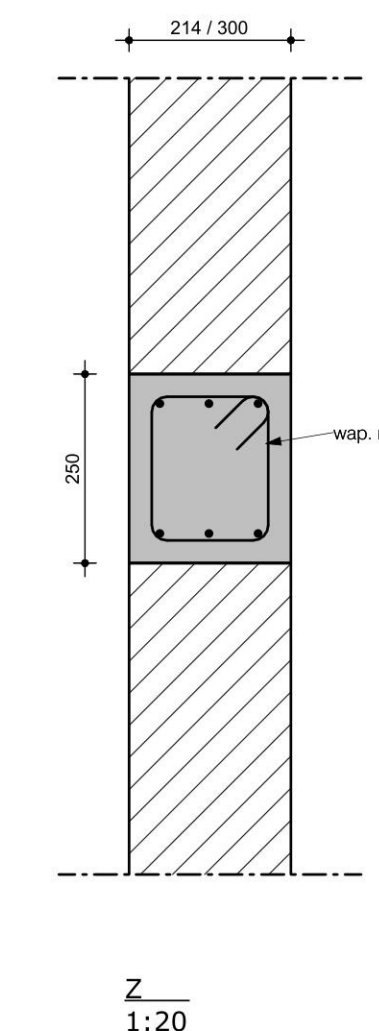
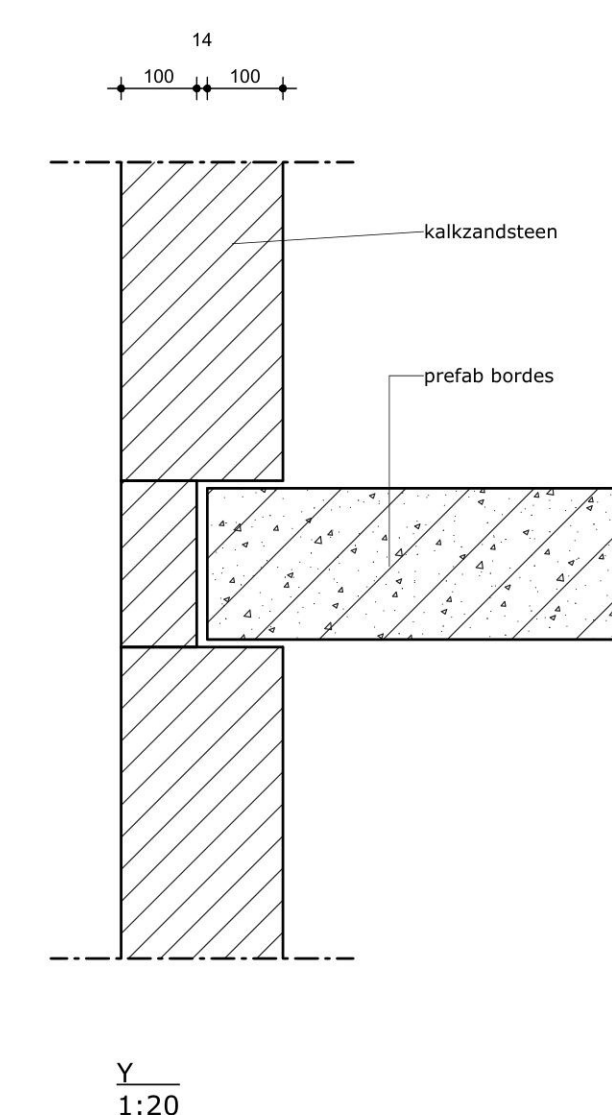
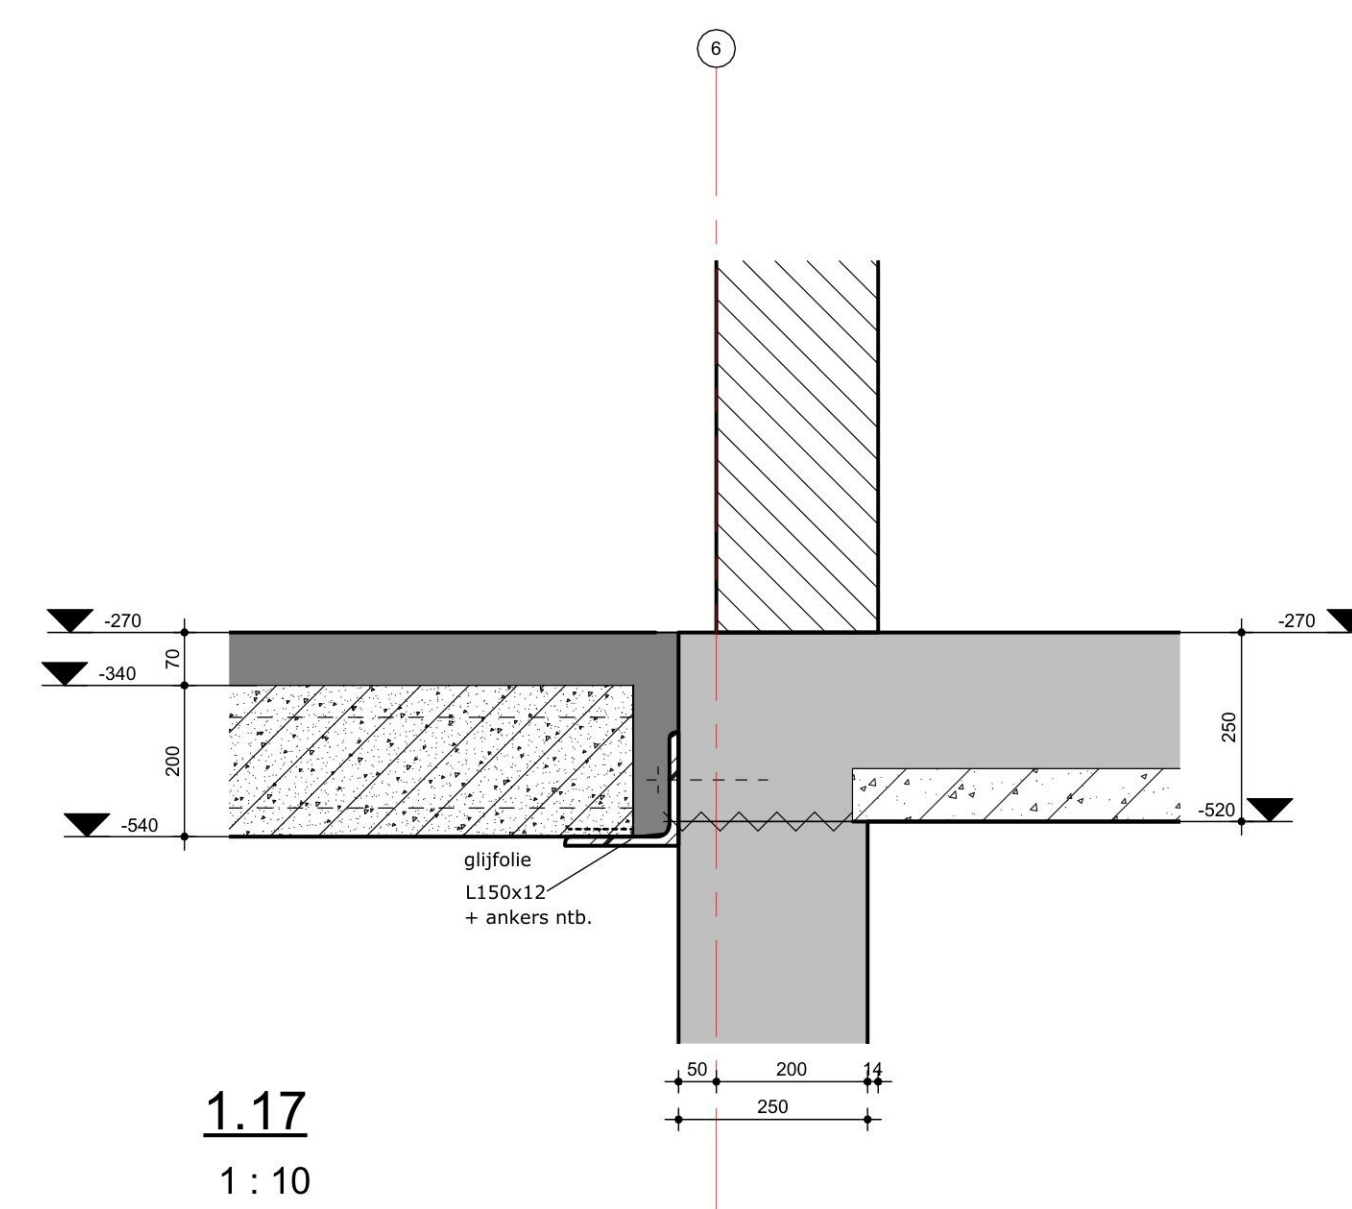
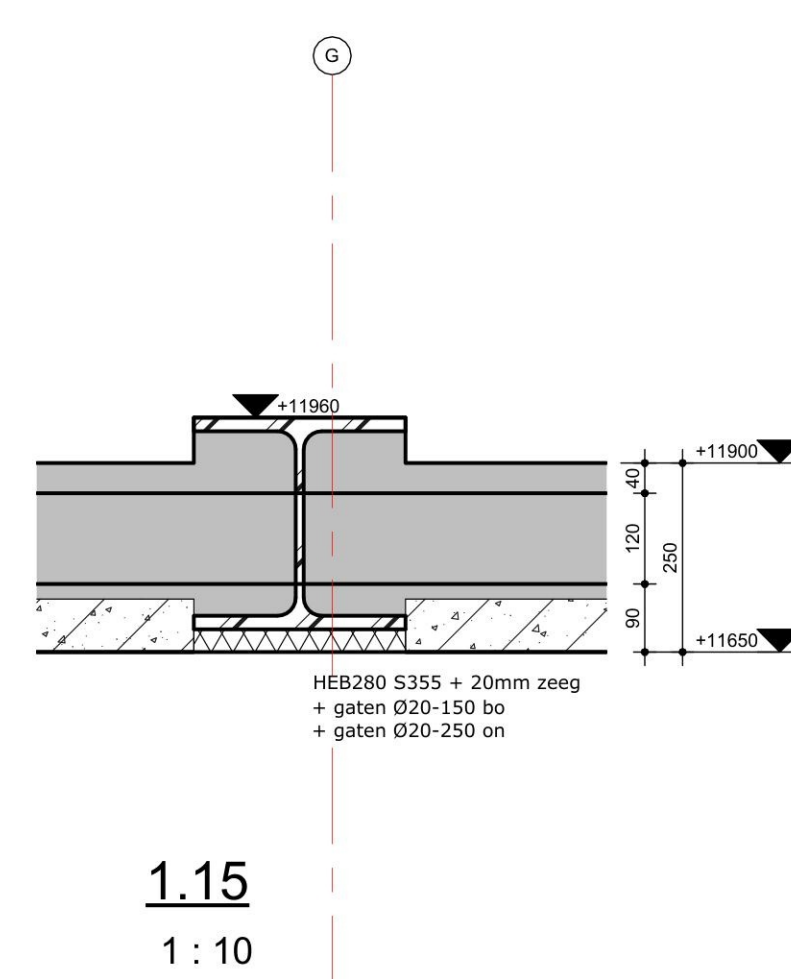
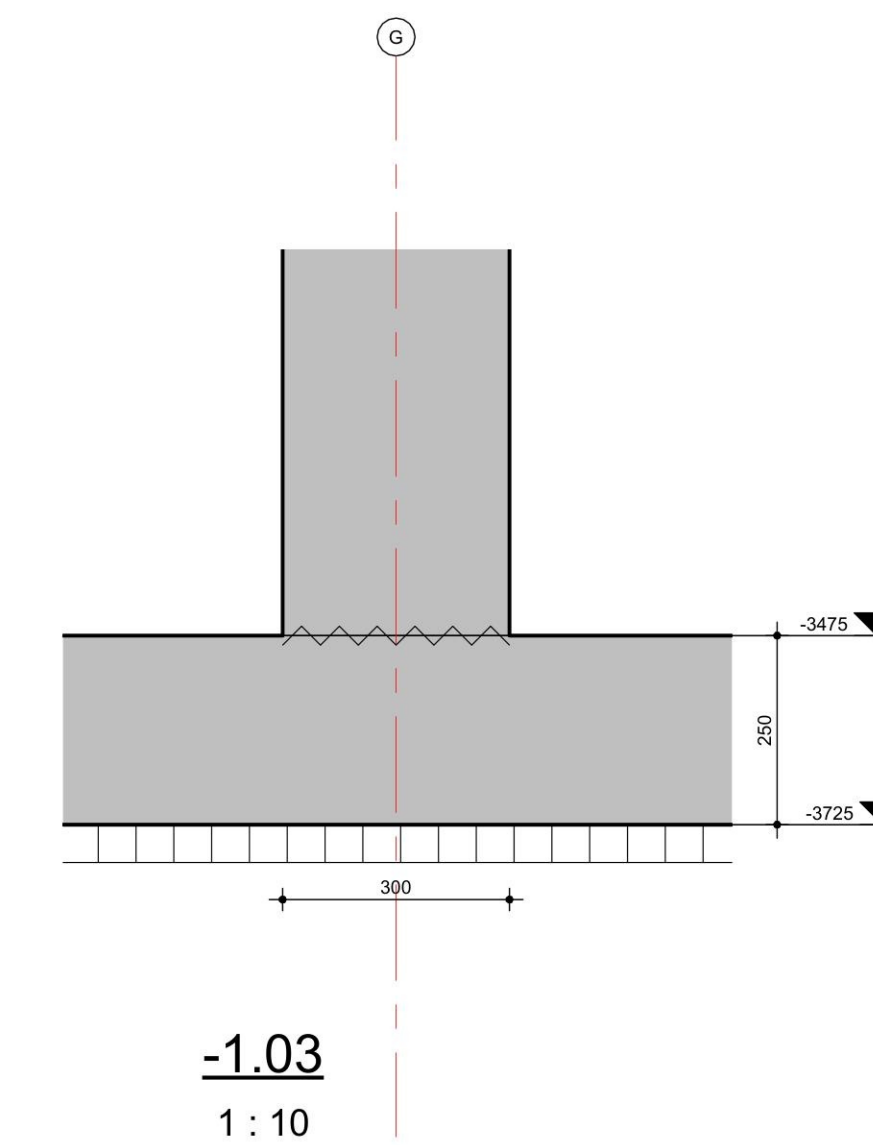
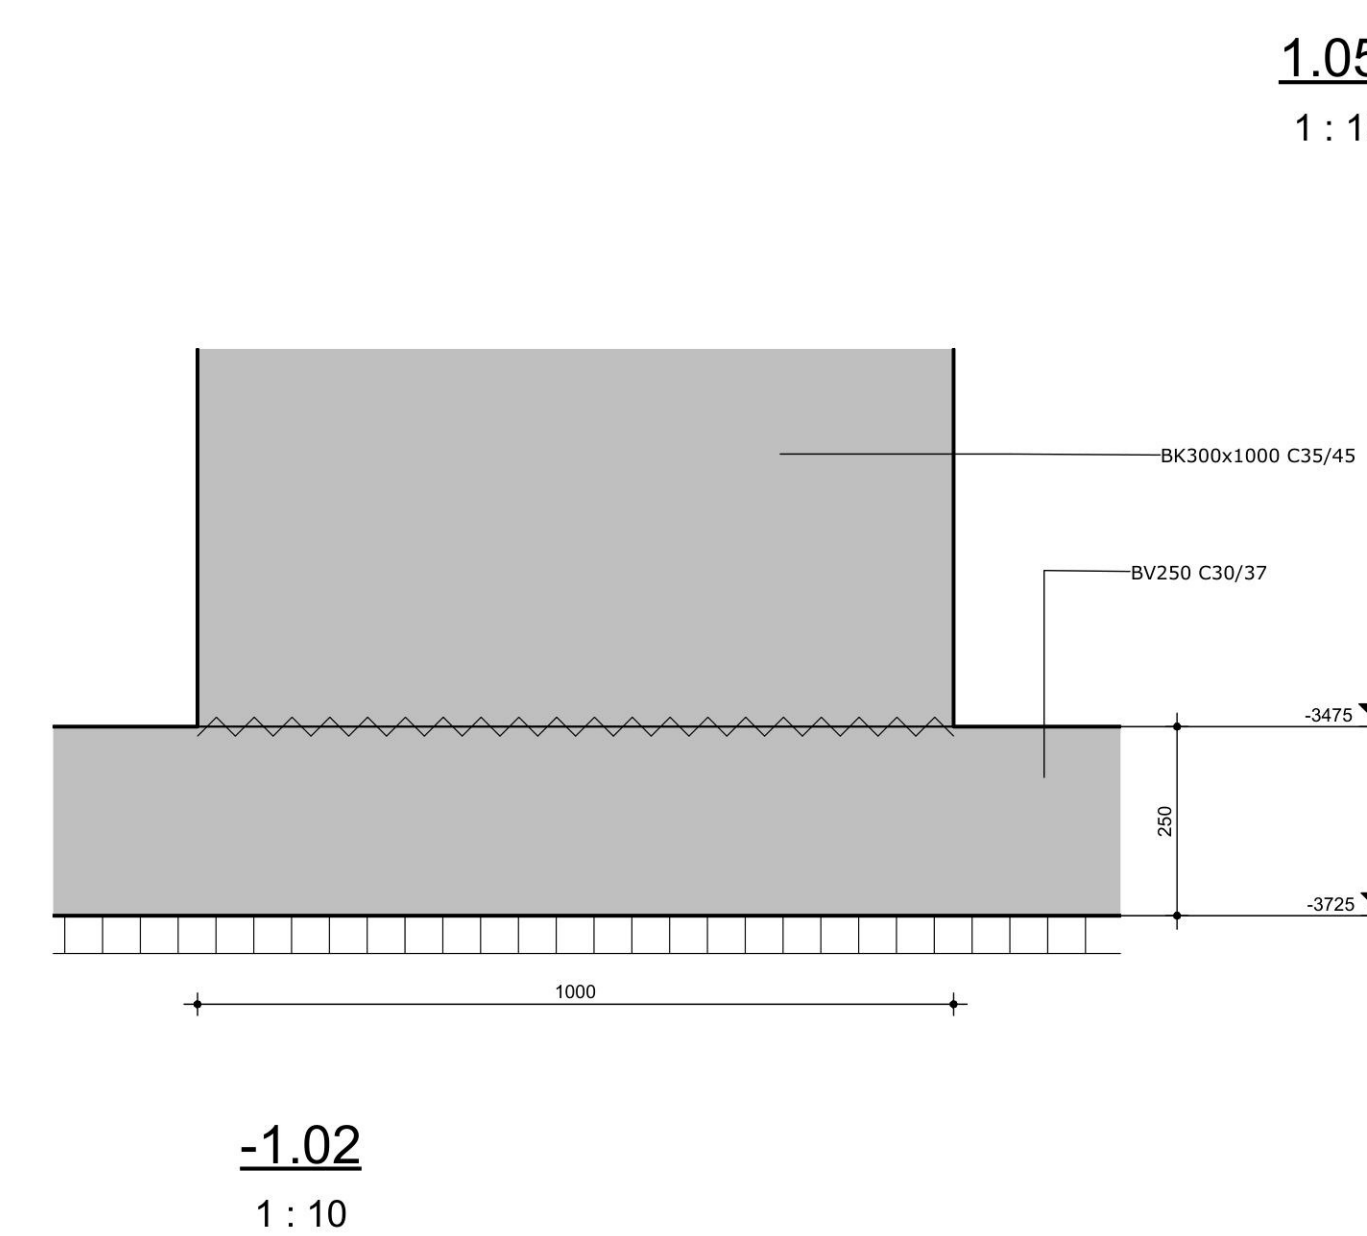
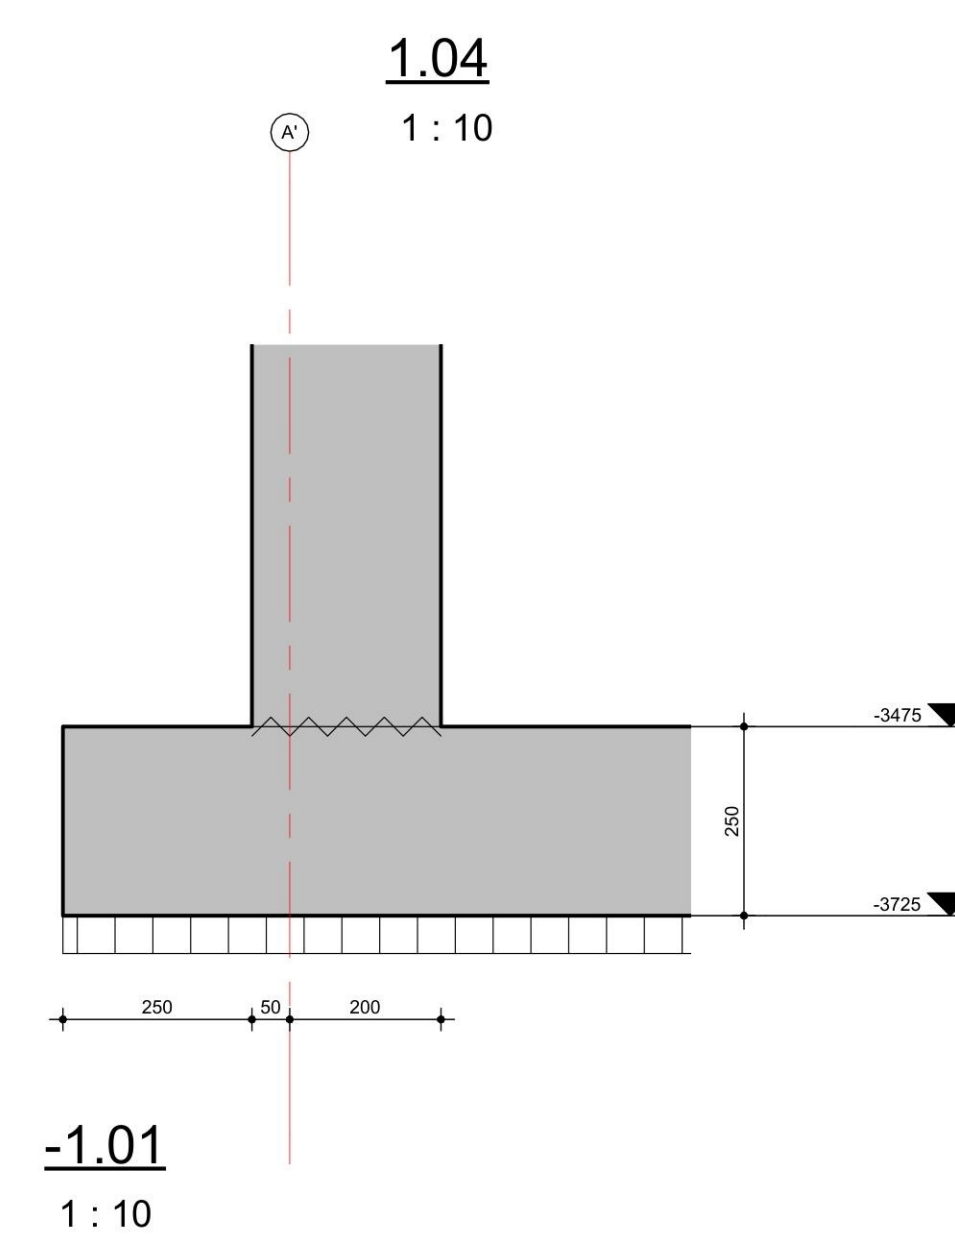
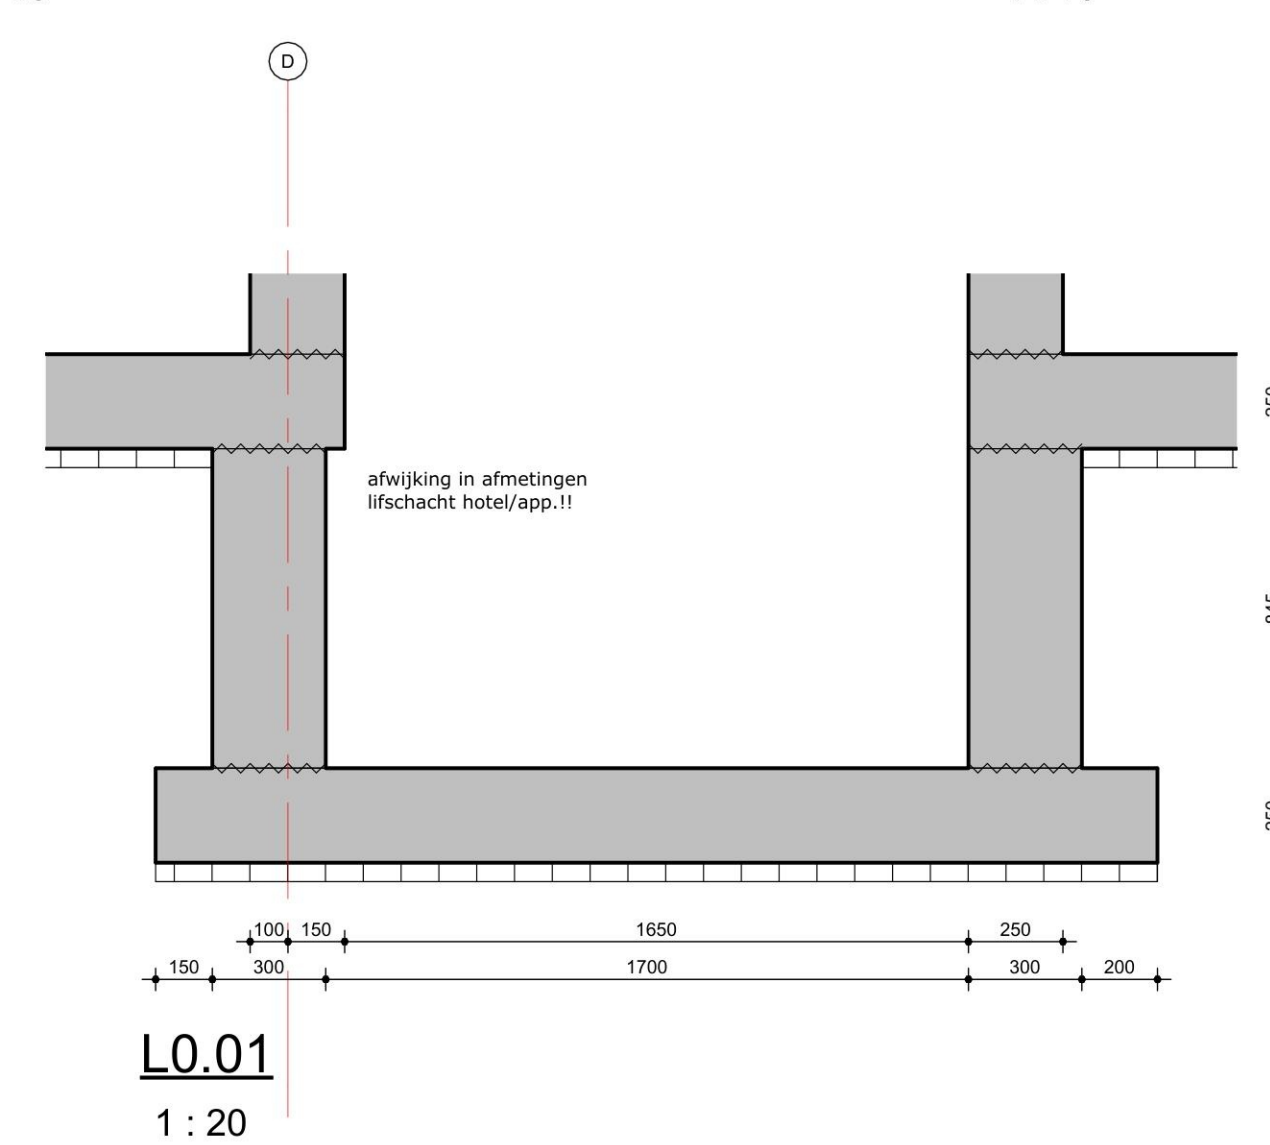
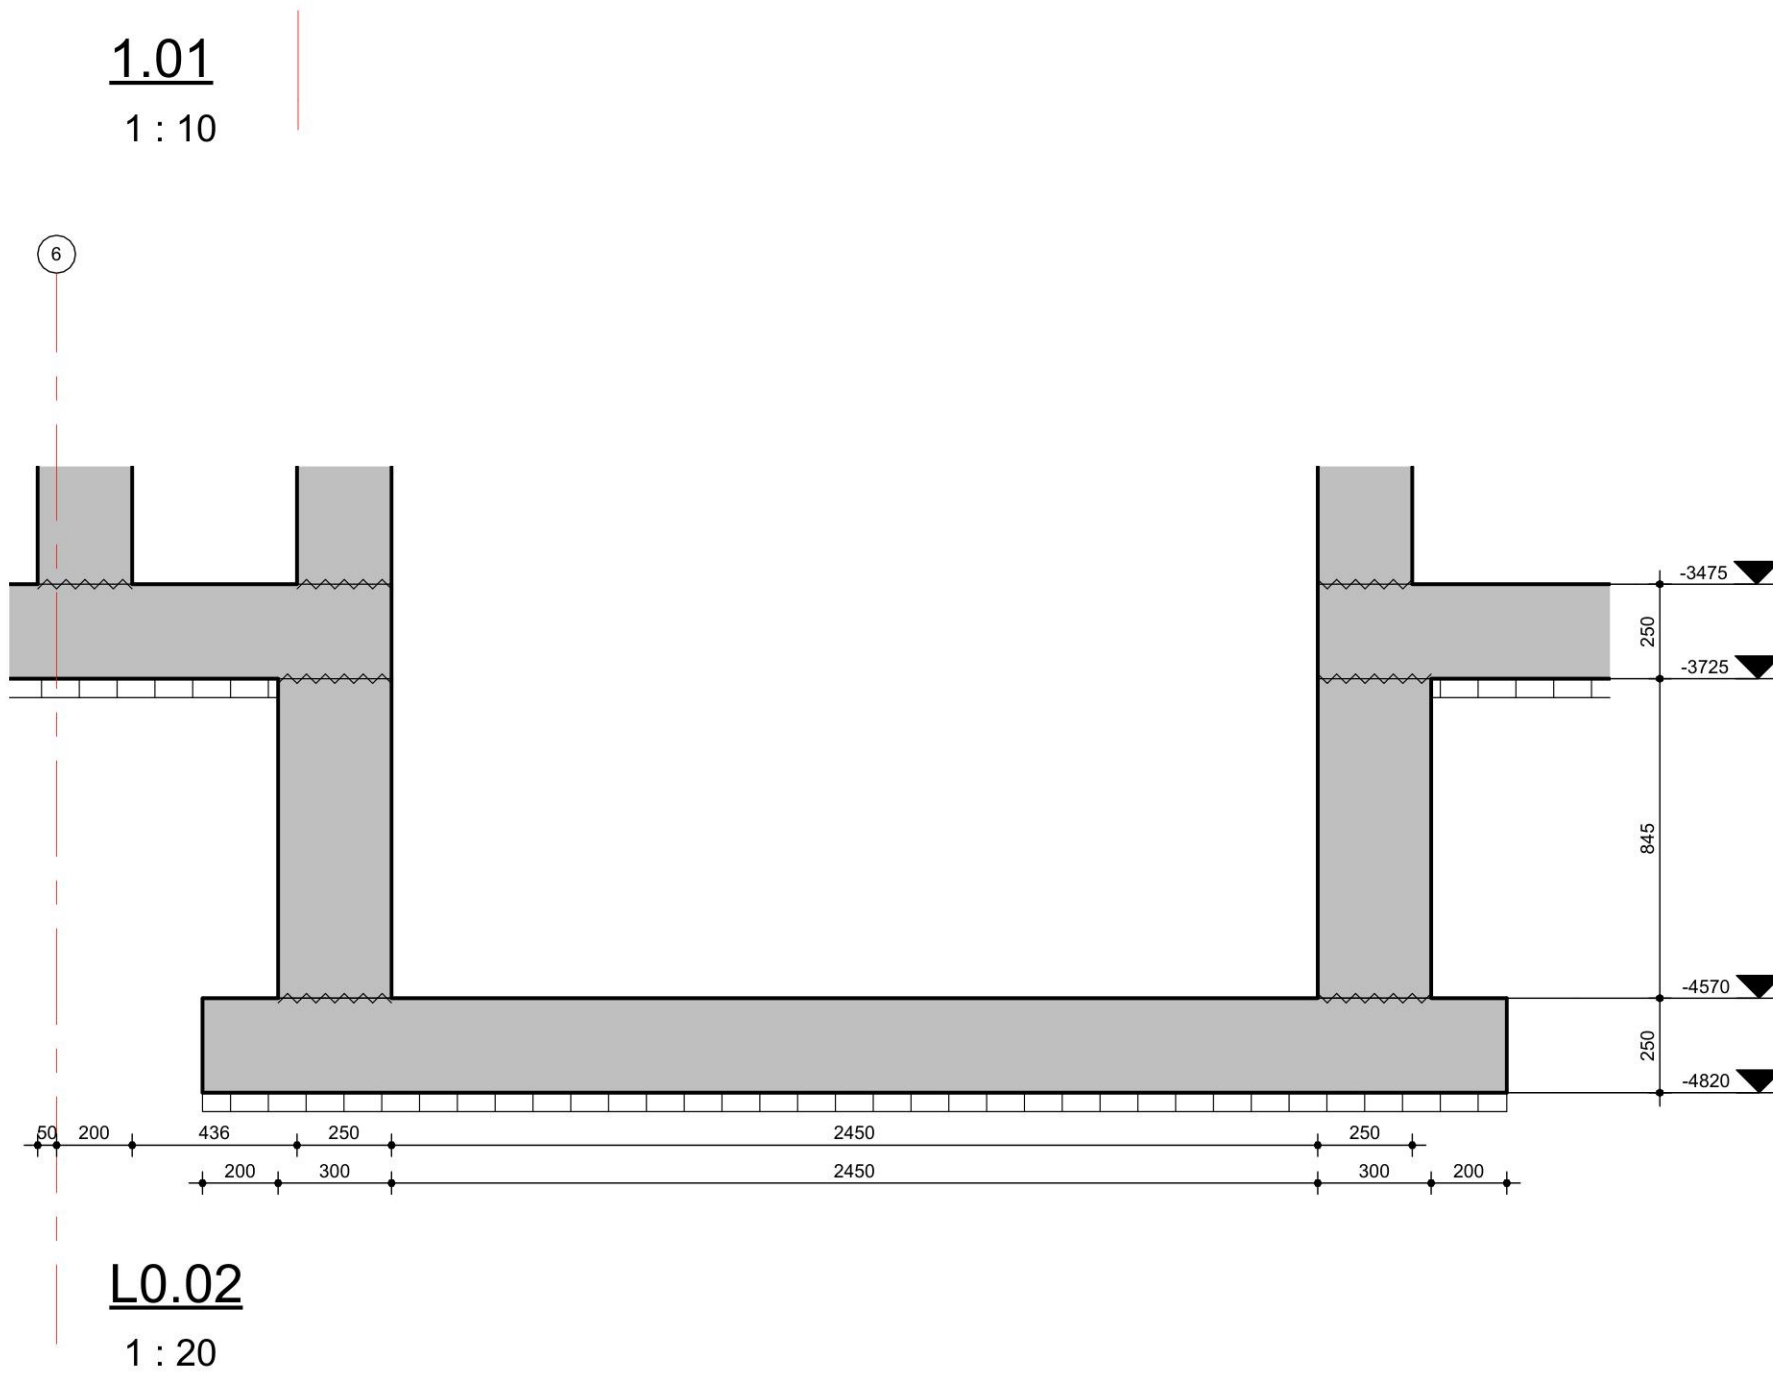
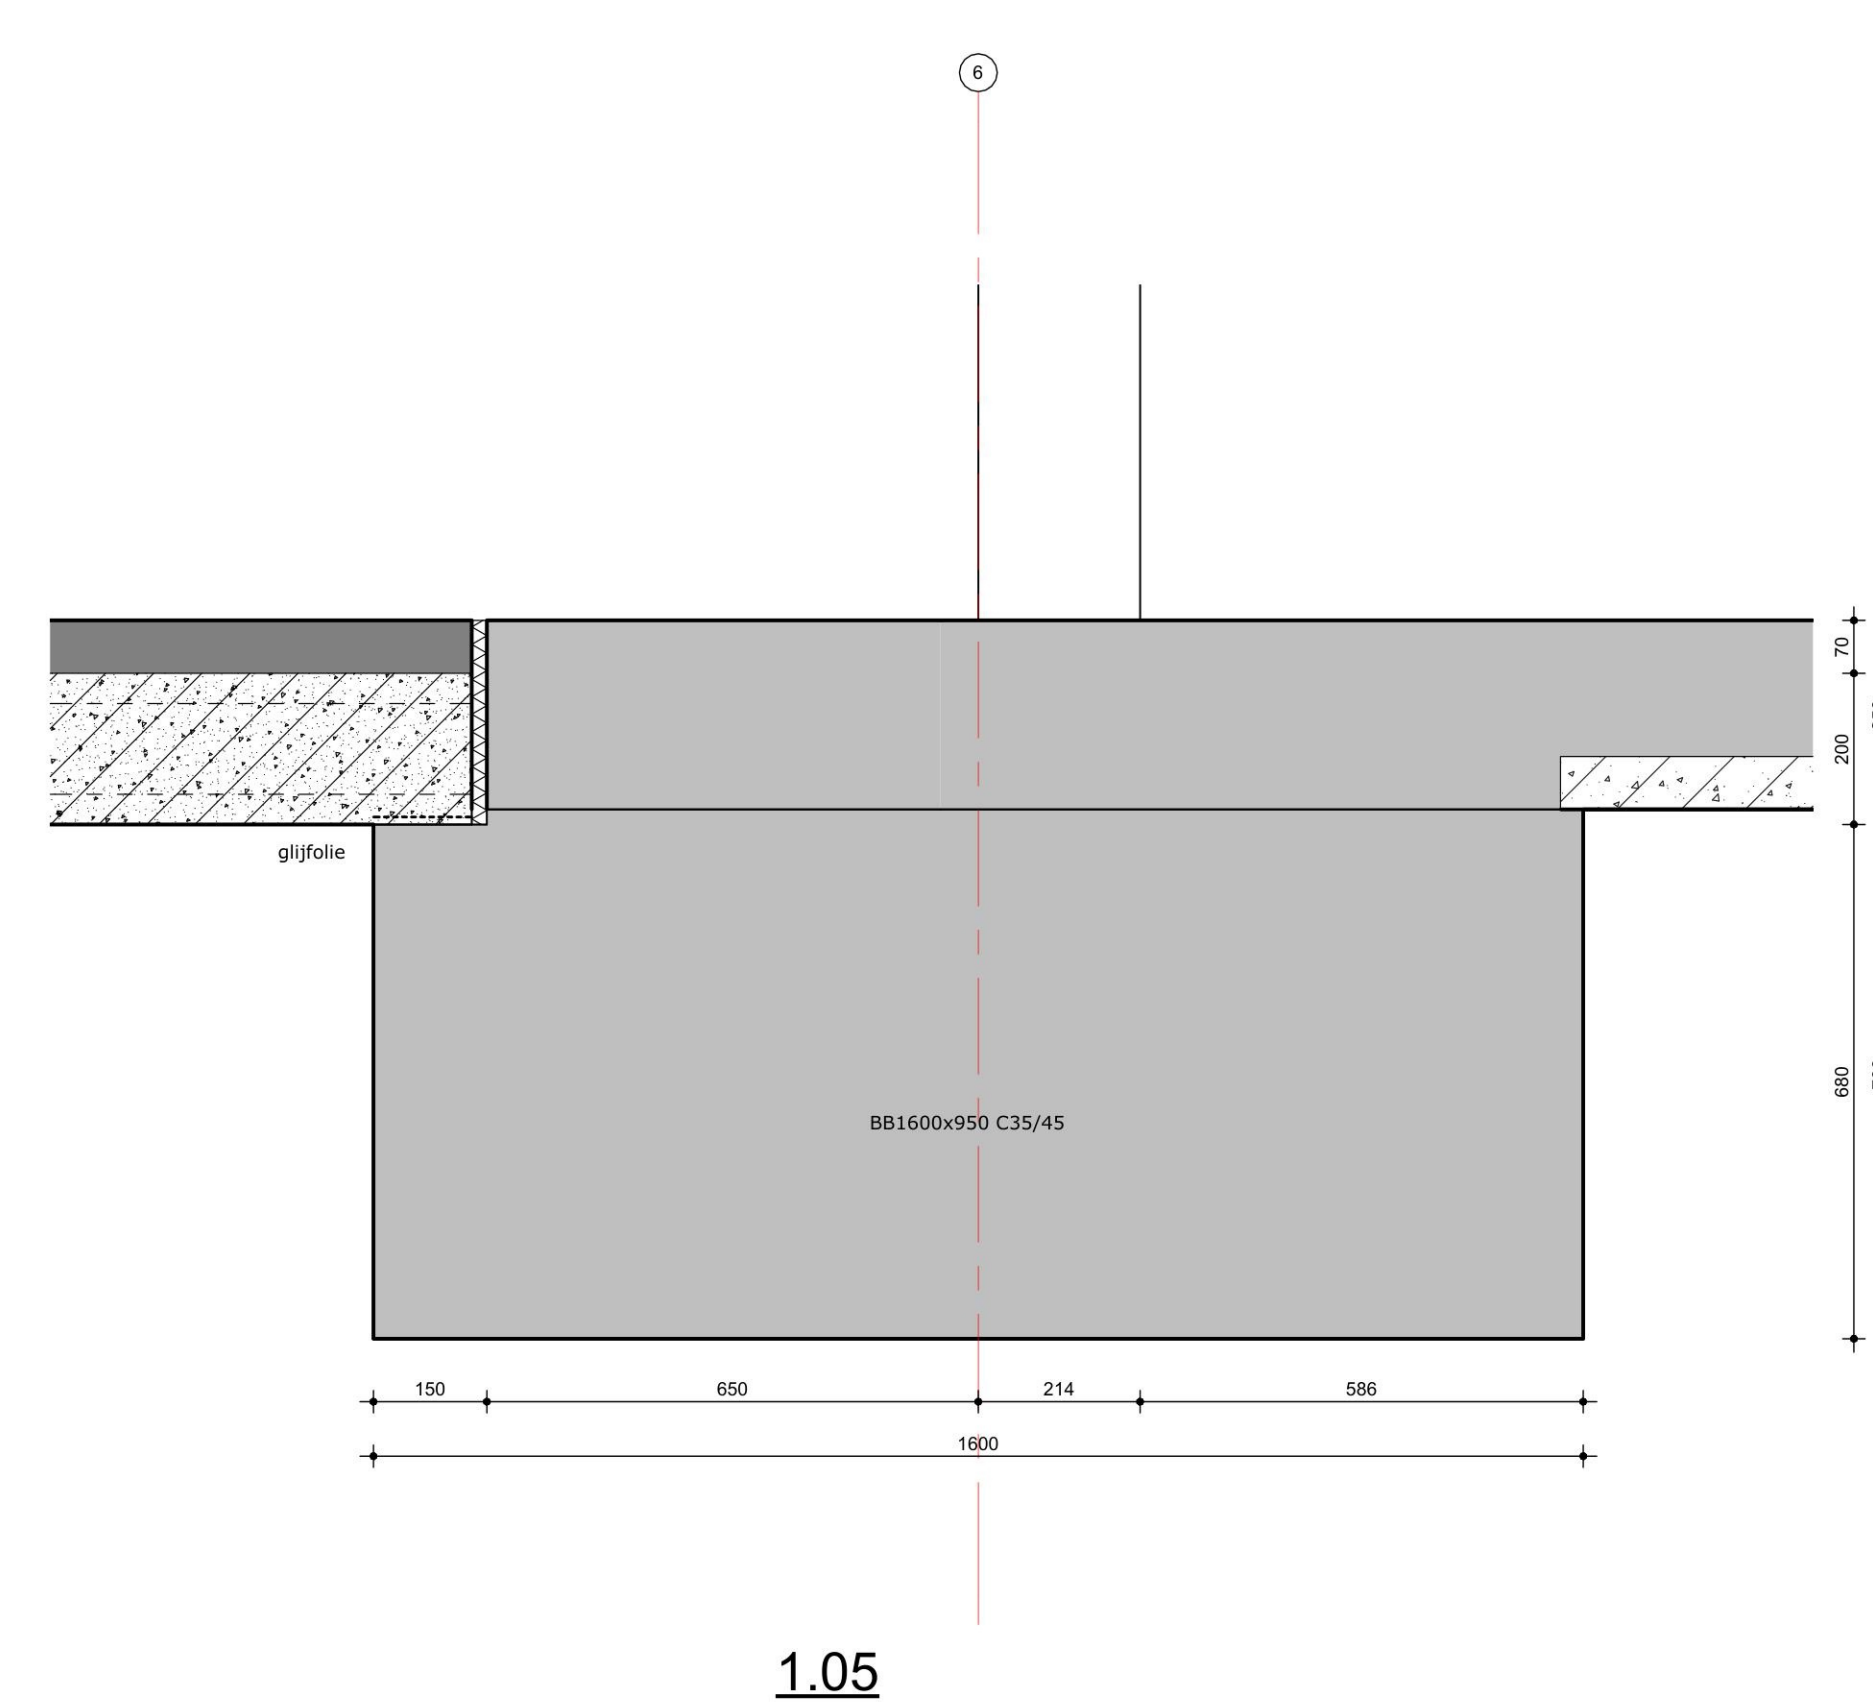
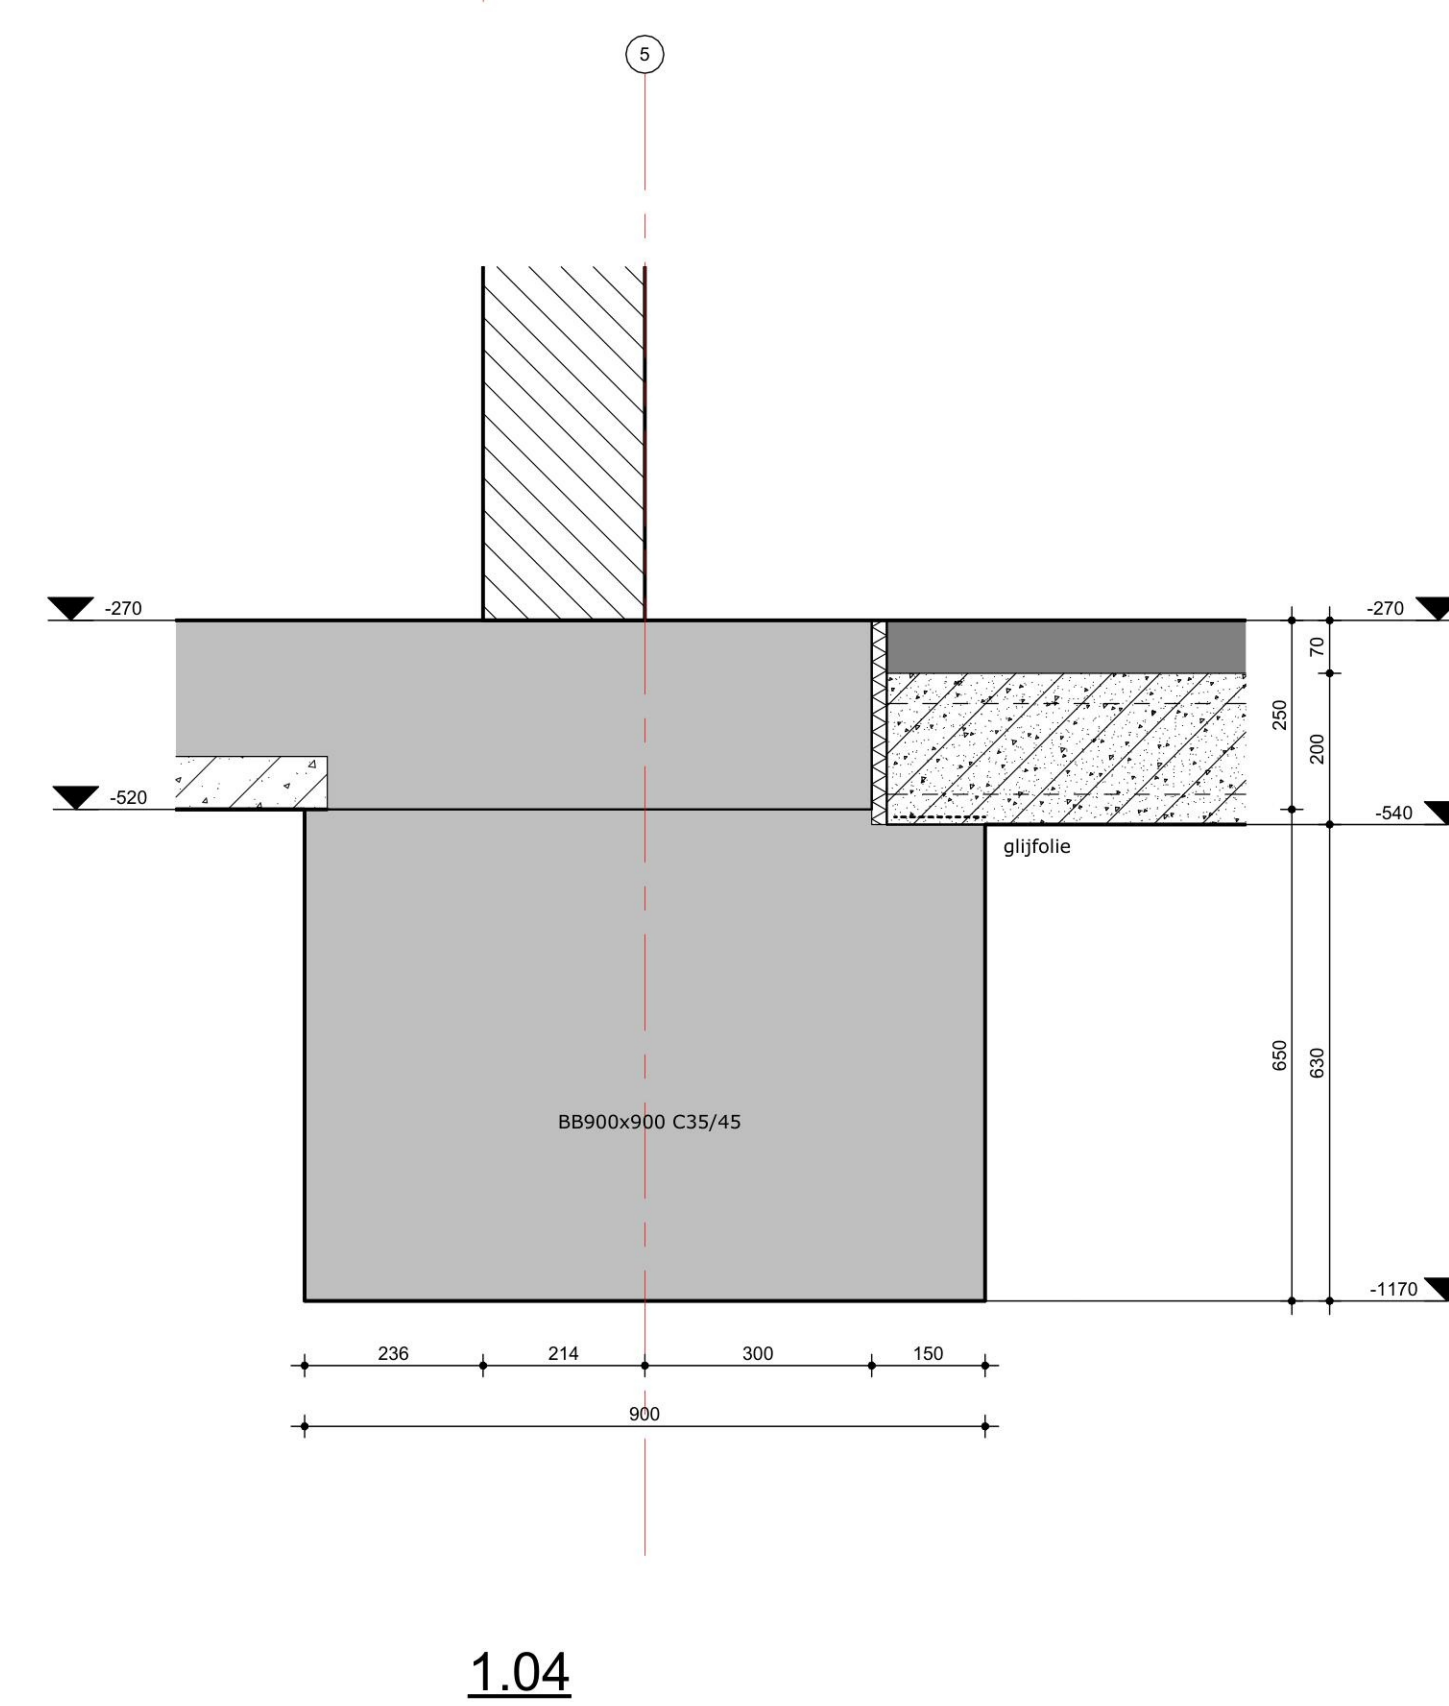
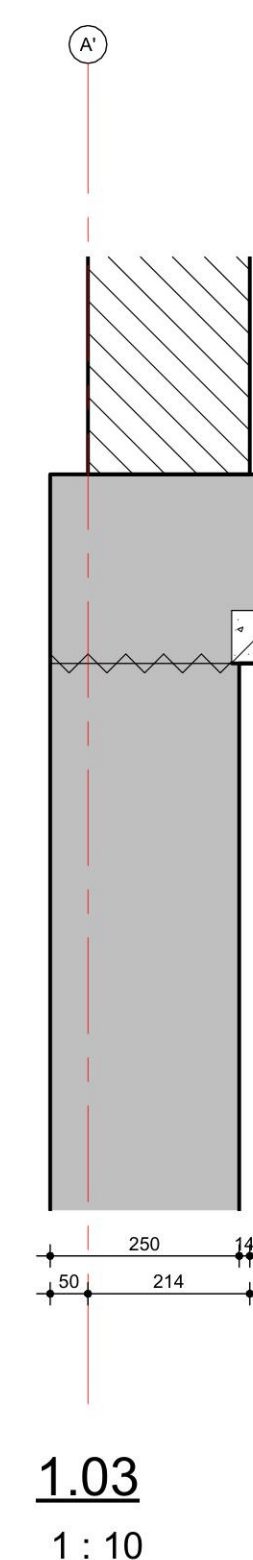
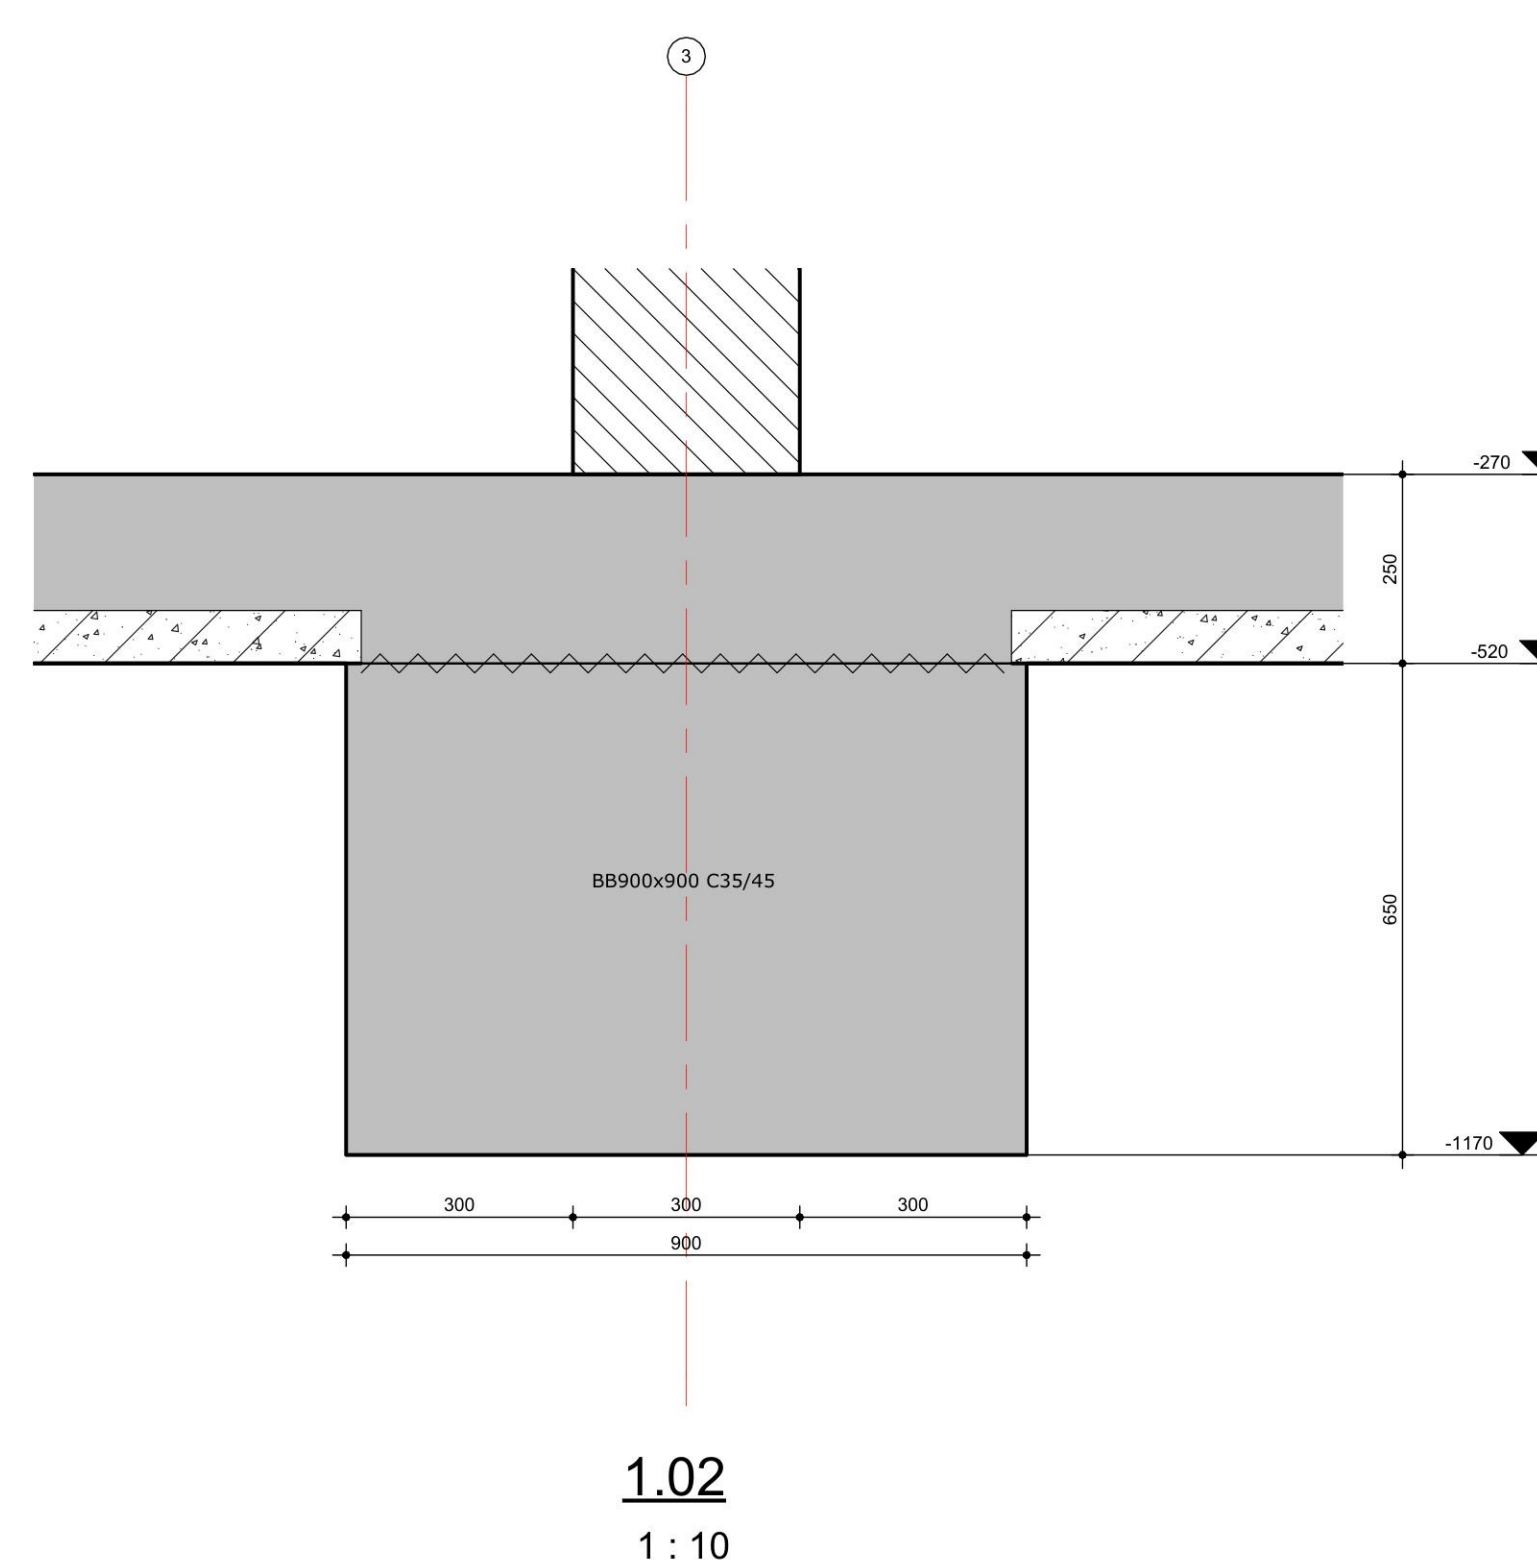
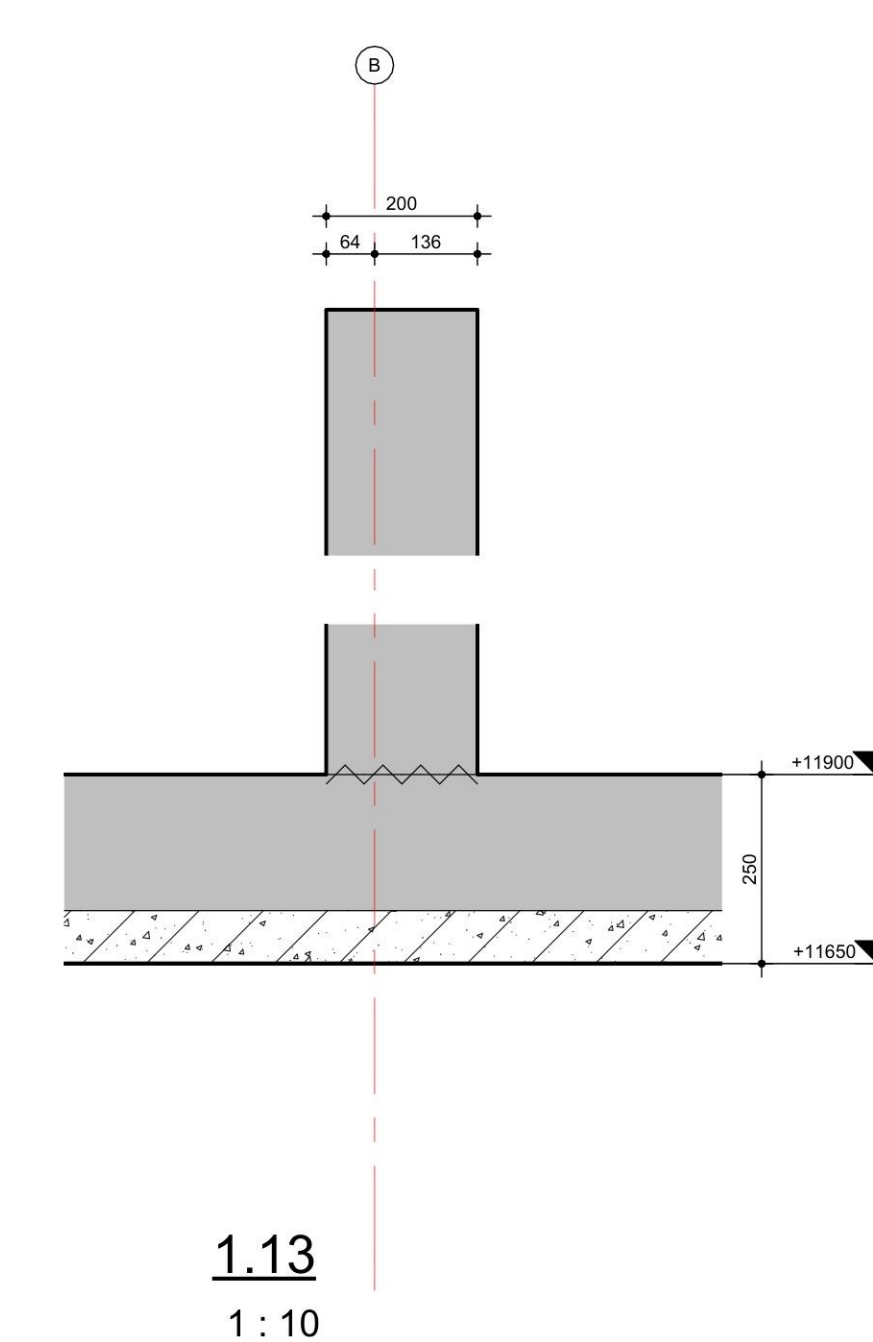
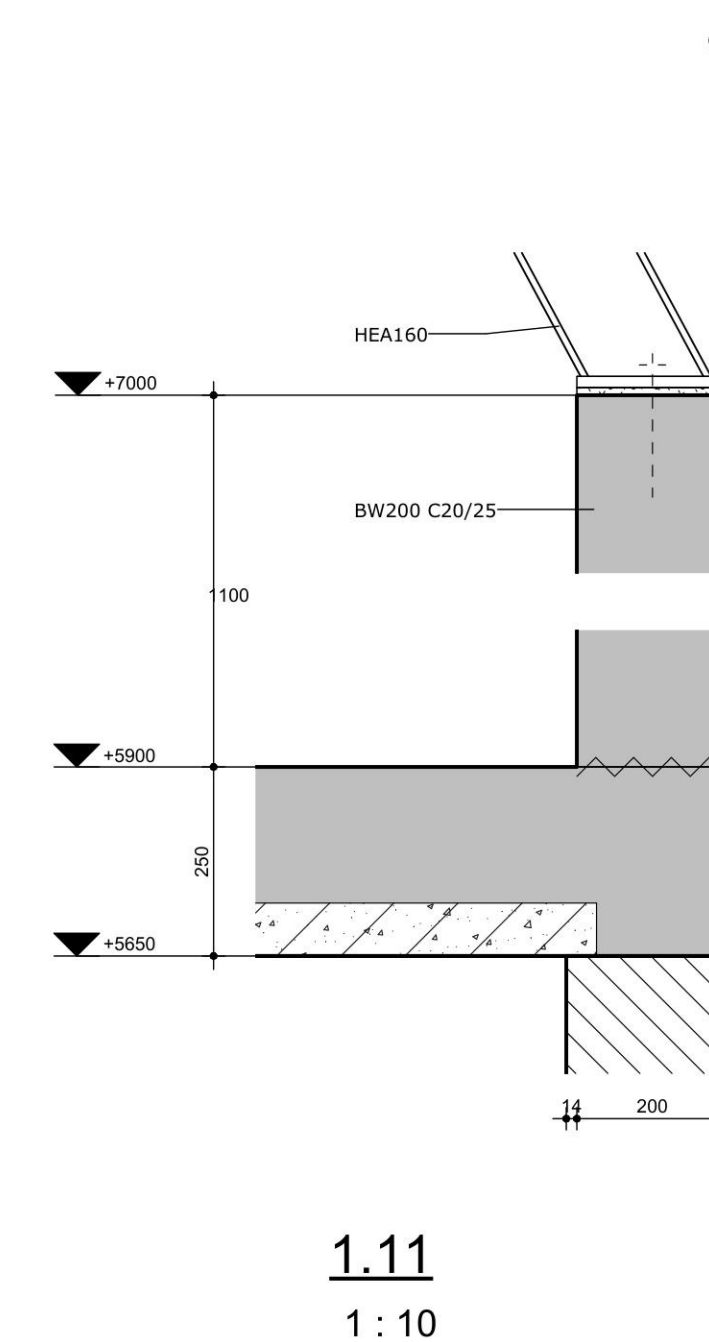
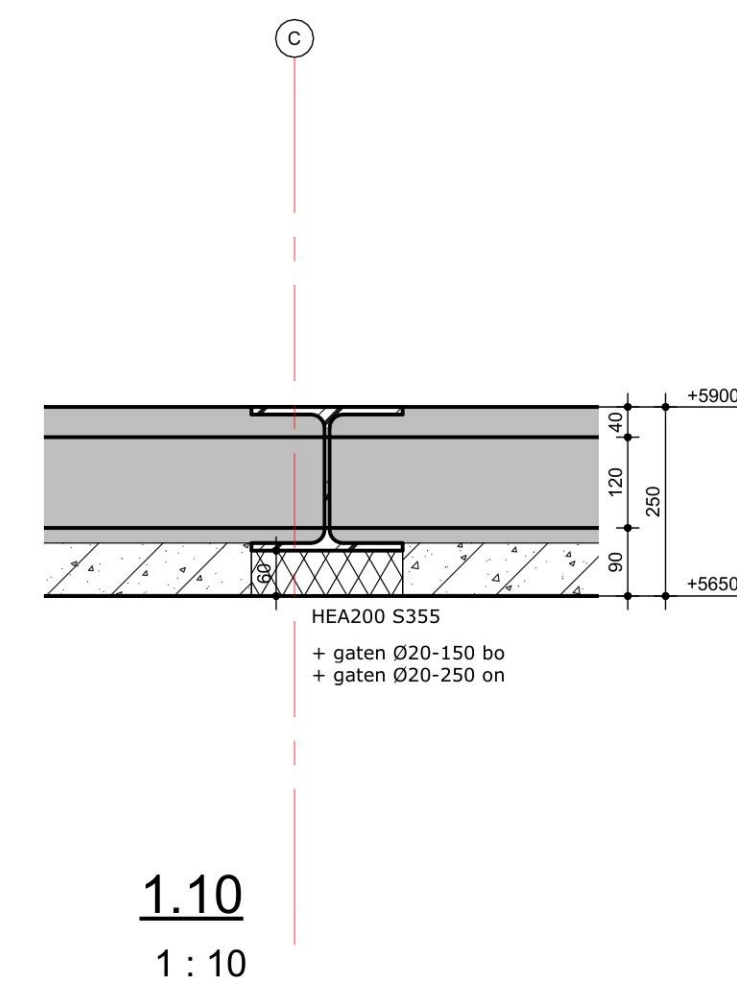
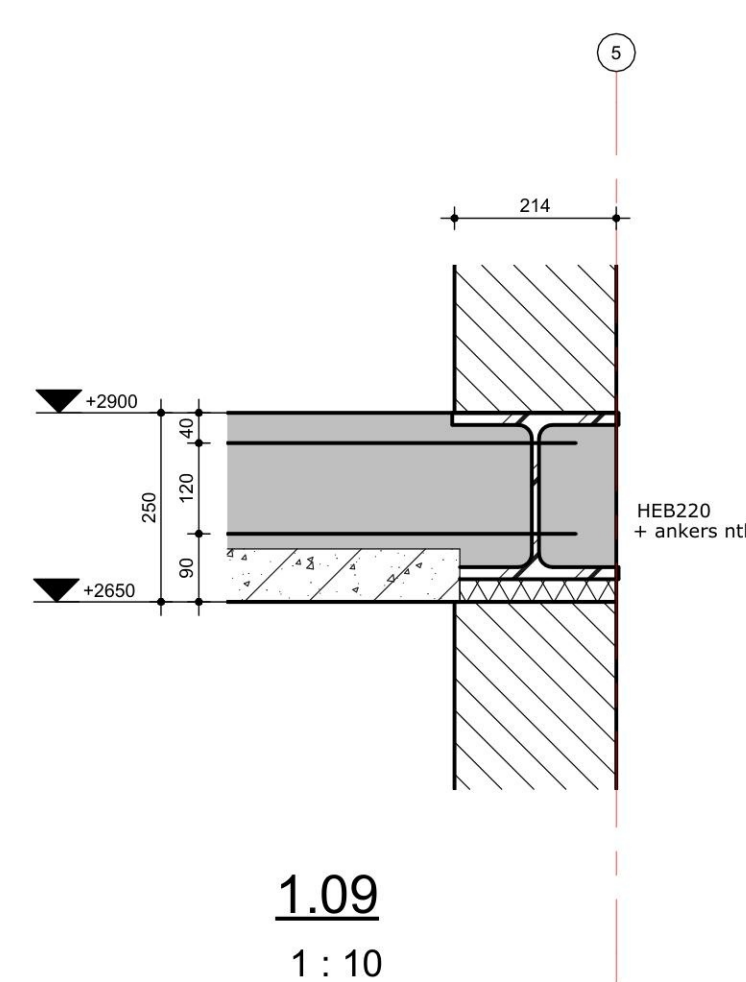


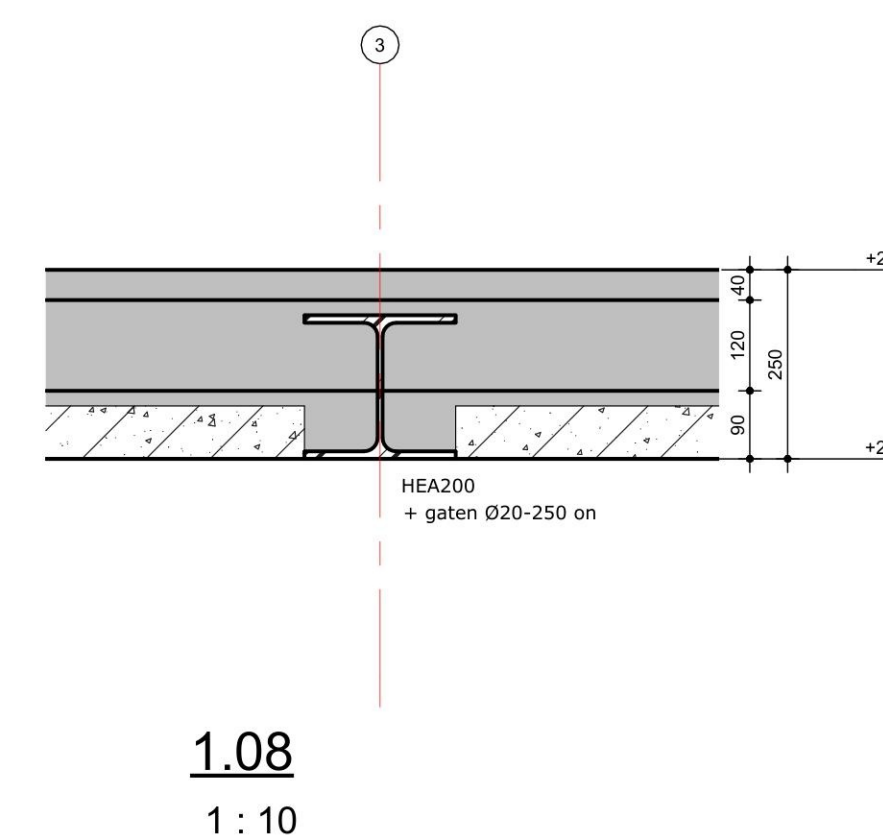

Principe oplegging breedplaat
1 : 10

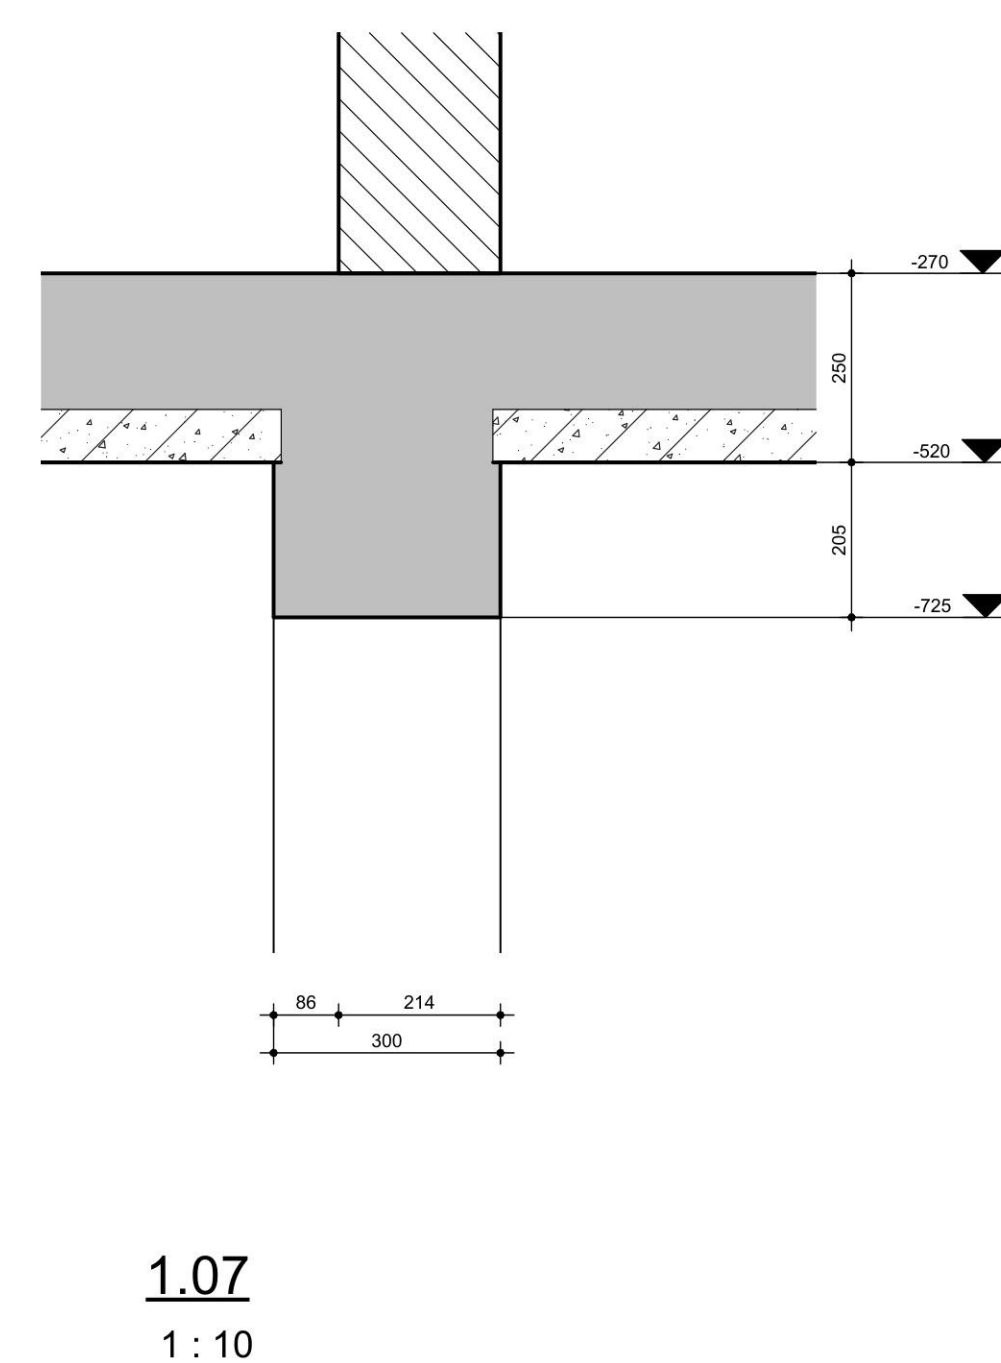

13-12-2024		Diversen kelder		G.N.		D.L.	
Rev.		Datum		Gef.		Aanv.	
Omschrijving wijziging							
Definitief Ontwerp		Technisch Ontwerp		Uitvoeringssgereed Ontwerp			
Voorloop ☐		Voorloop ☐		Voorloop ☐			
Definitief ☒		Definitief ☐		Definitief ☐			
Opdrachtgever:							
Tenzin Vastgoed B.V.							
Werk:							
Oosterweg Valkenburg							
Onderdeel:							
Principle details							
Titel: D201 Datum: - -2024		Getekend: Getekend voor: Vrijgegeven: Formaat: A0		Projectnummer: 530002			
Wijziging: A Datum wijziging: 13-12-2024		 T www.naltebv.nl					