


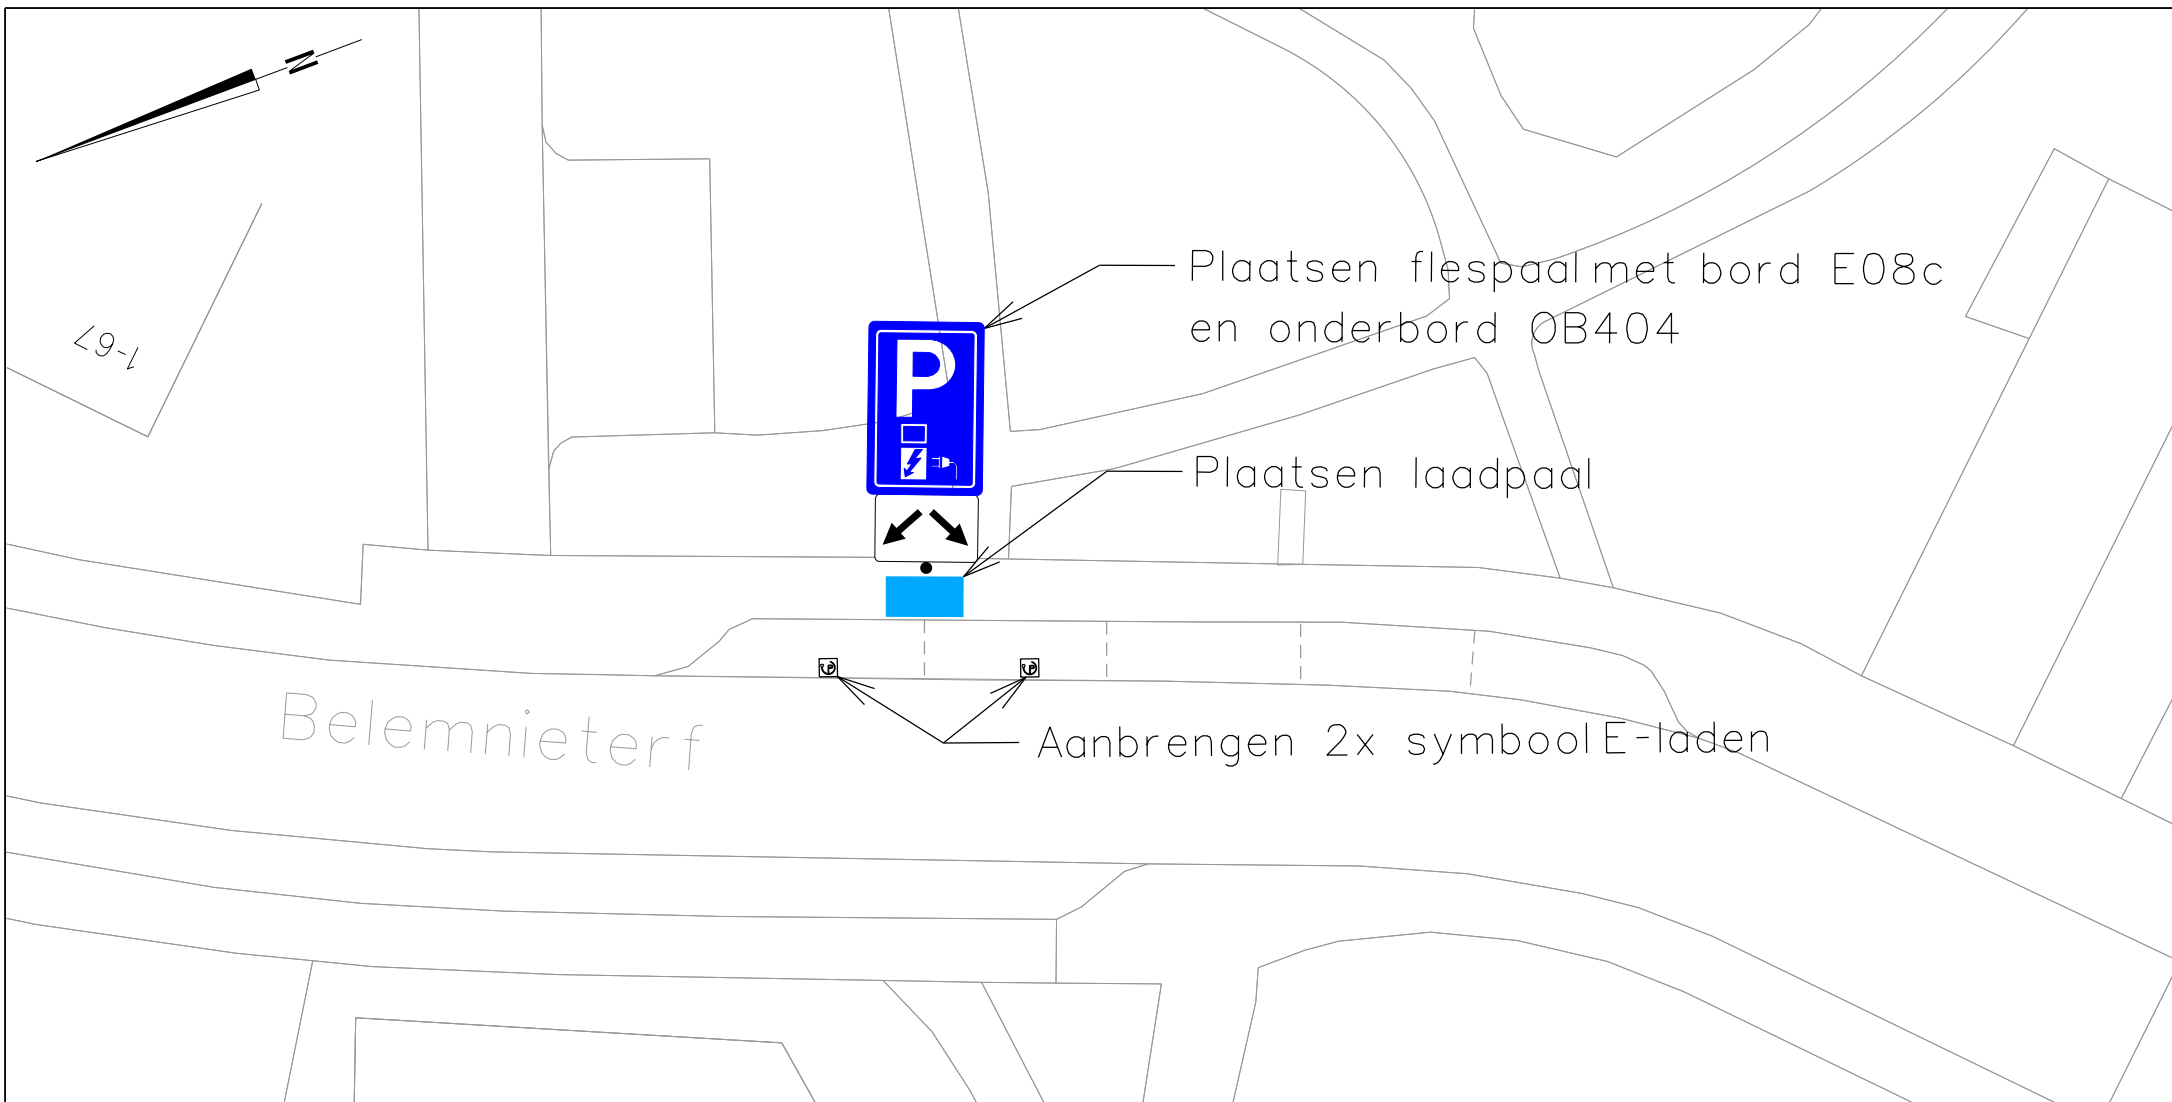

Heerlen

domein Ruimte

team Stadsingenieurs	get	K.S. micro	vervangen door	volgnr
"stadsbeeld bepalend"	chef			
projectnr.	bladen		hoofd krt	vervangt
besteknr. B 0000-00	blad nr.	dir		afm A4
			schaal 1 : 250	dat 04-08-2025



Verzamelbesluit E-laadplaatsen 2025

03 - Belemnieterf langs de hoofdrijbaan ter hoogte van huisnr's 1-67