


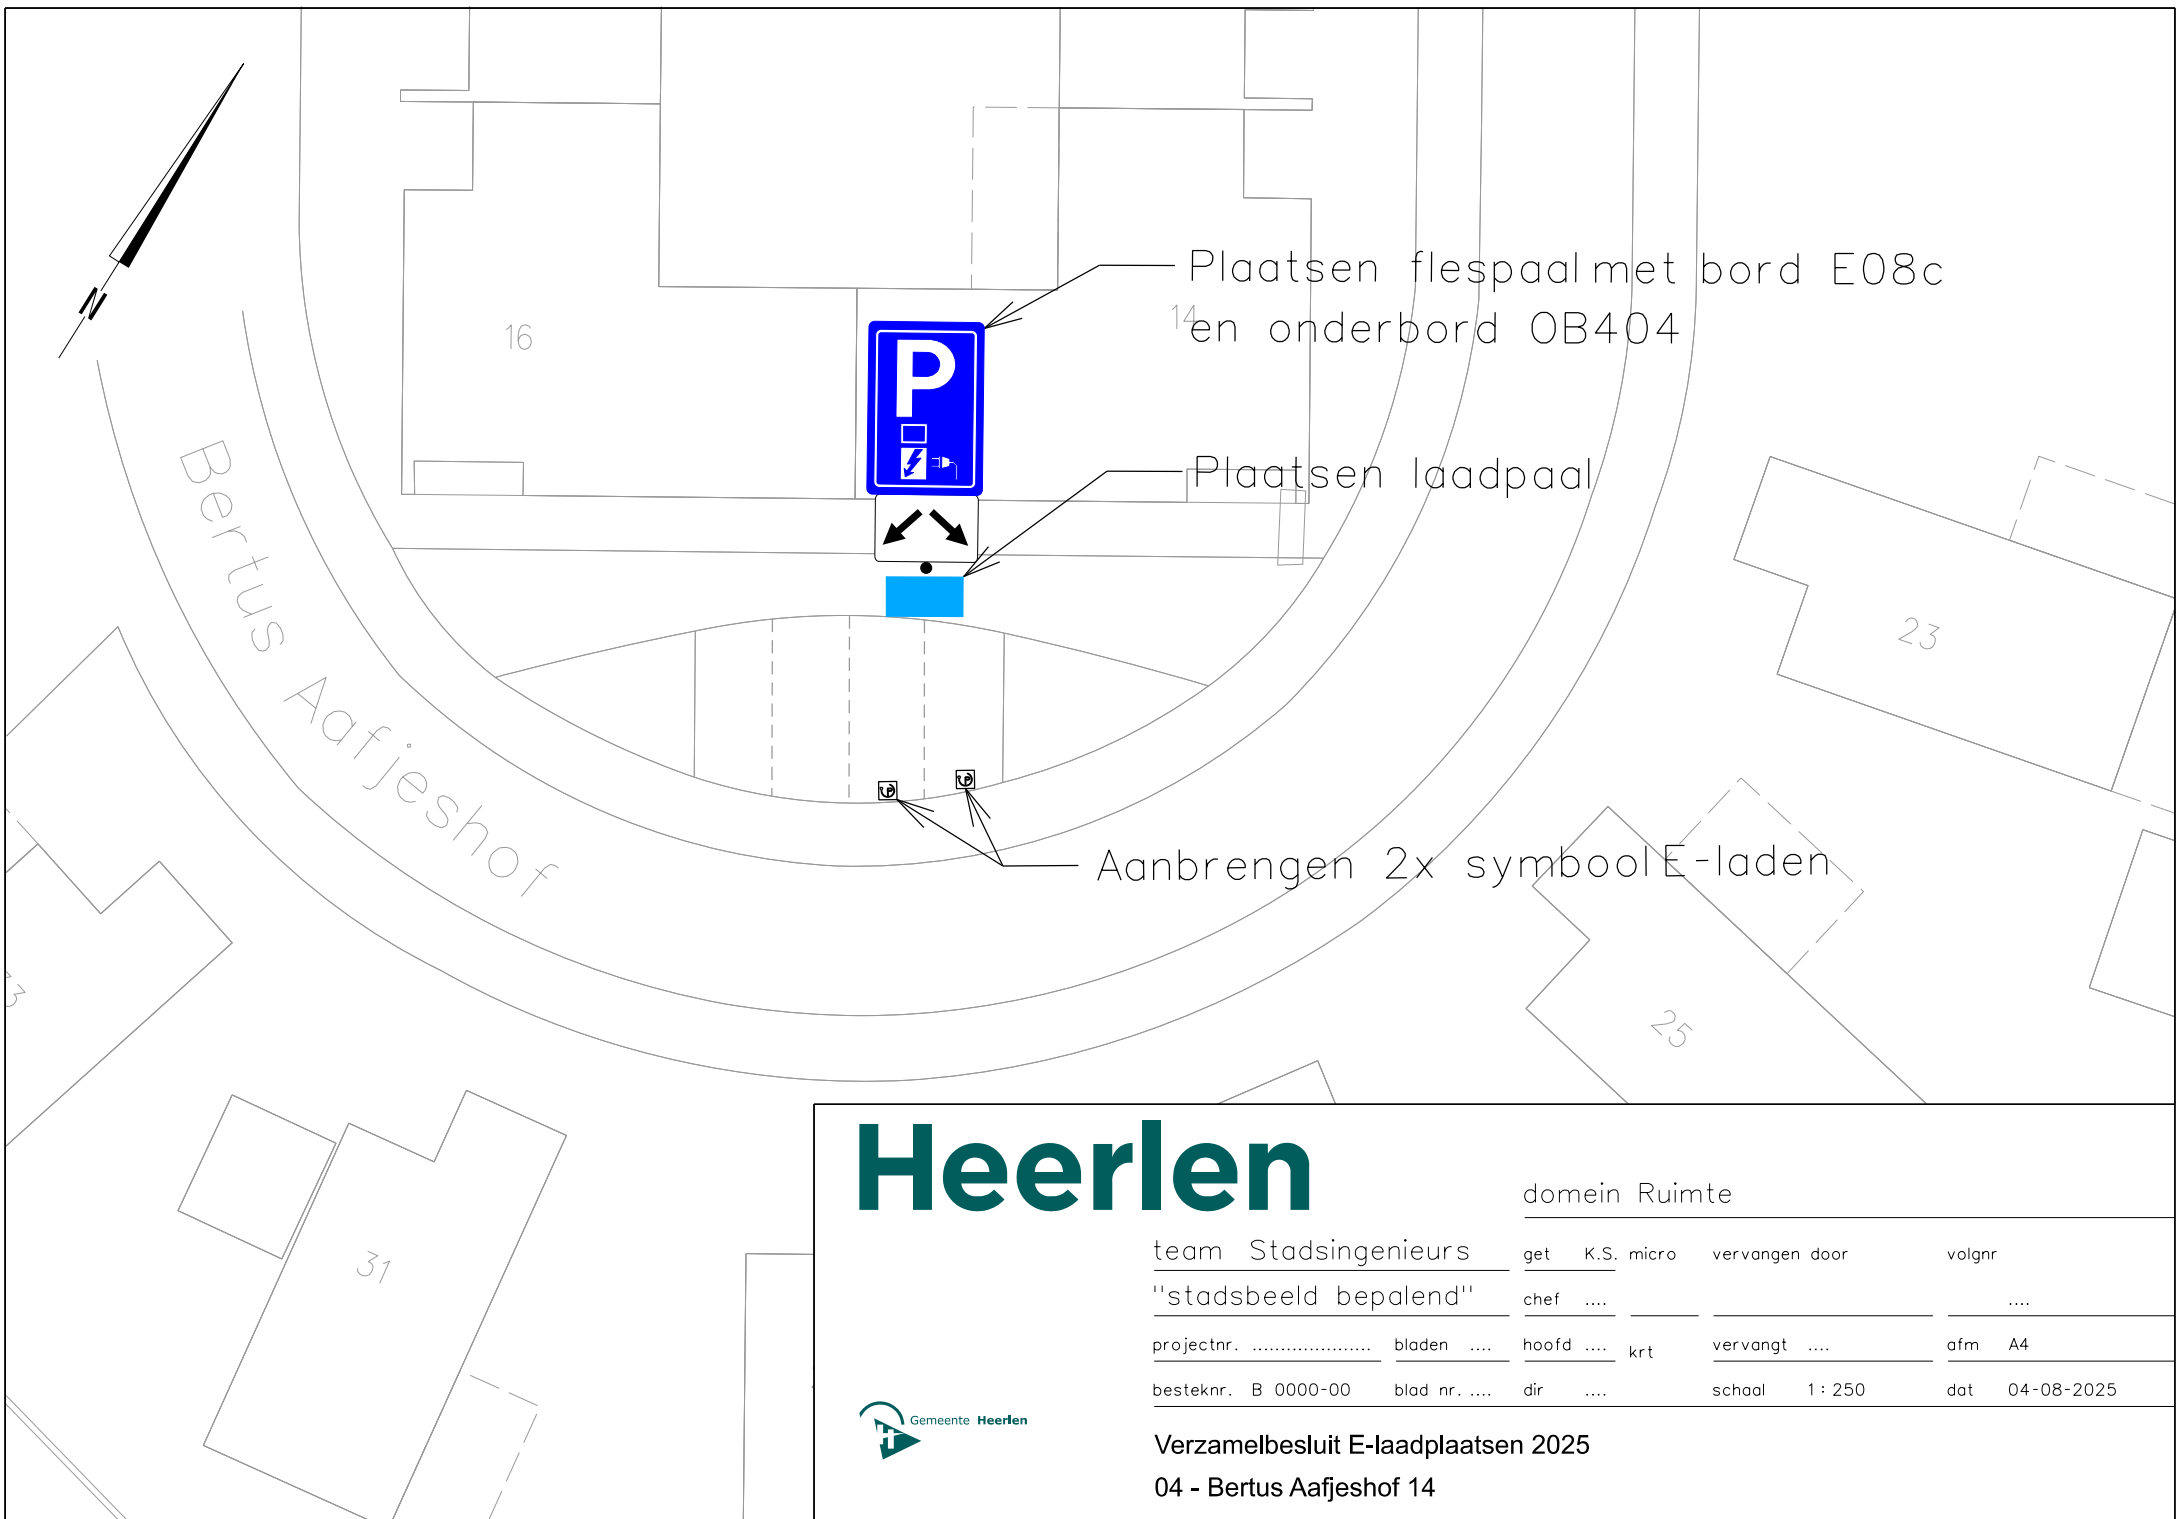

Heerlen

domein Ruimte

team Stadsingenieurs	get	K.S. micro	vervangen door	volgnr
"stadsbeeld bepalend"	chef			
projectnr.	bladen		hoofd	 krt
			vervangt	 afm A4
besteknr. B 0000-00	blad nr.	dir		schal 1 : 250 dat 04-08-2025



Verzamelbesluit E-laadplaatsen 2025

04 - Bertus Aafjeshof 14