


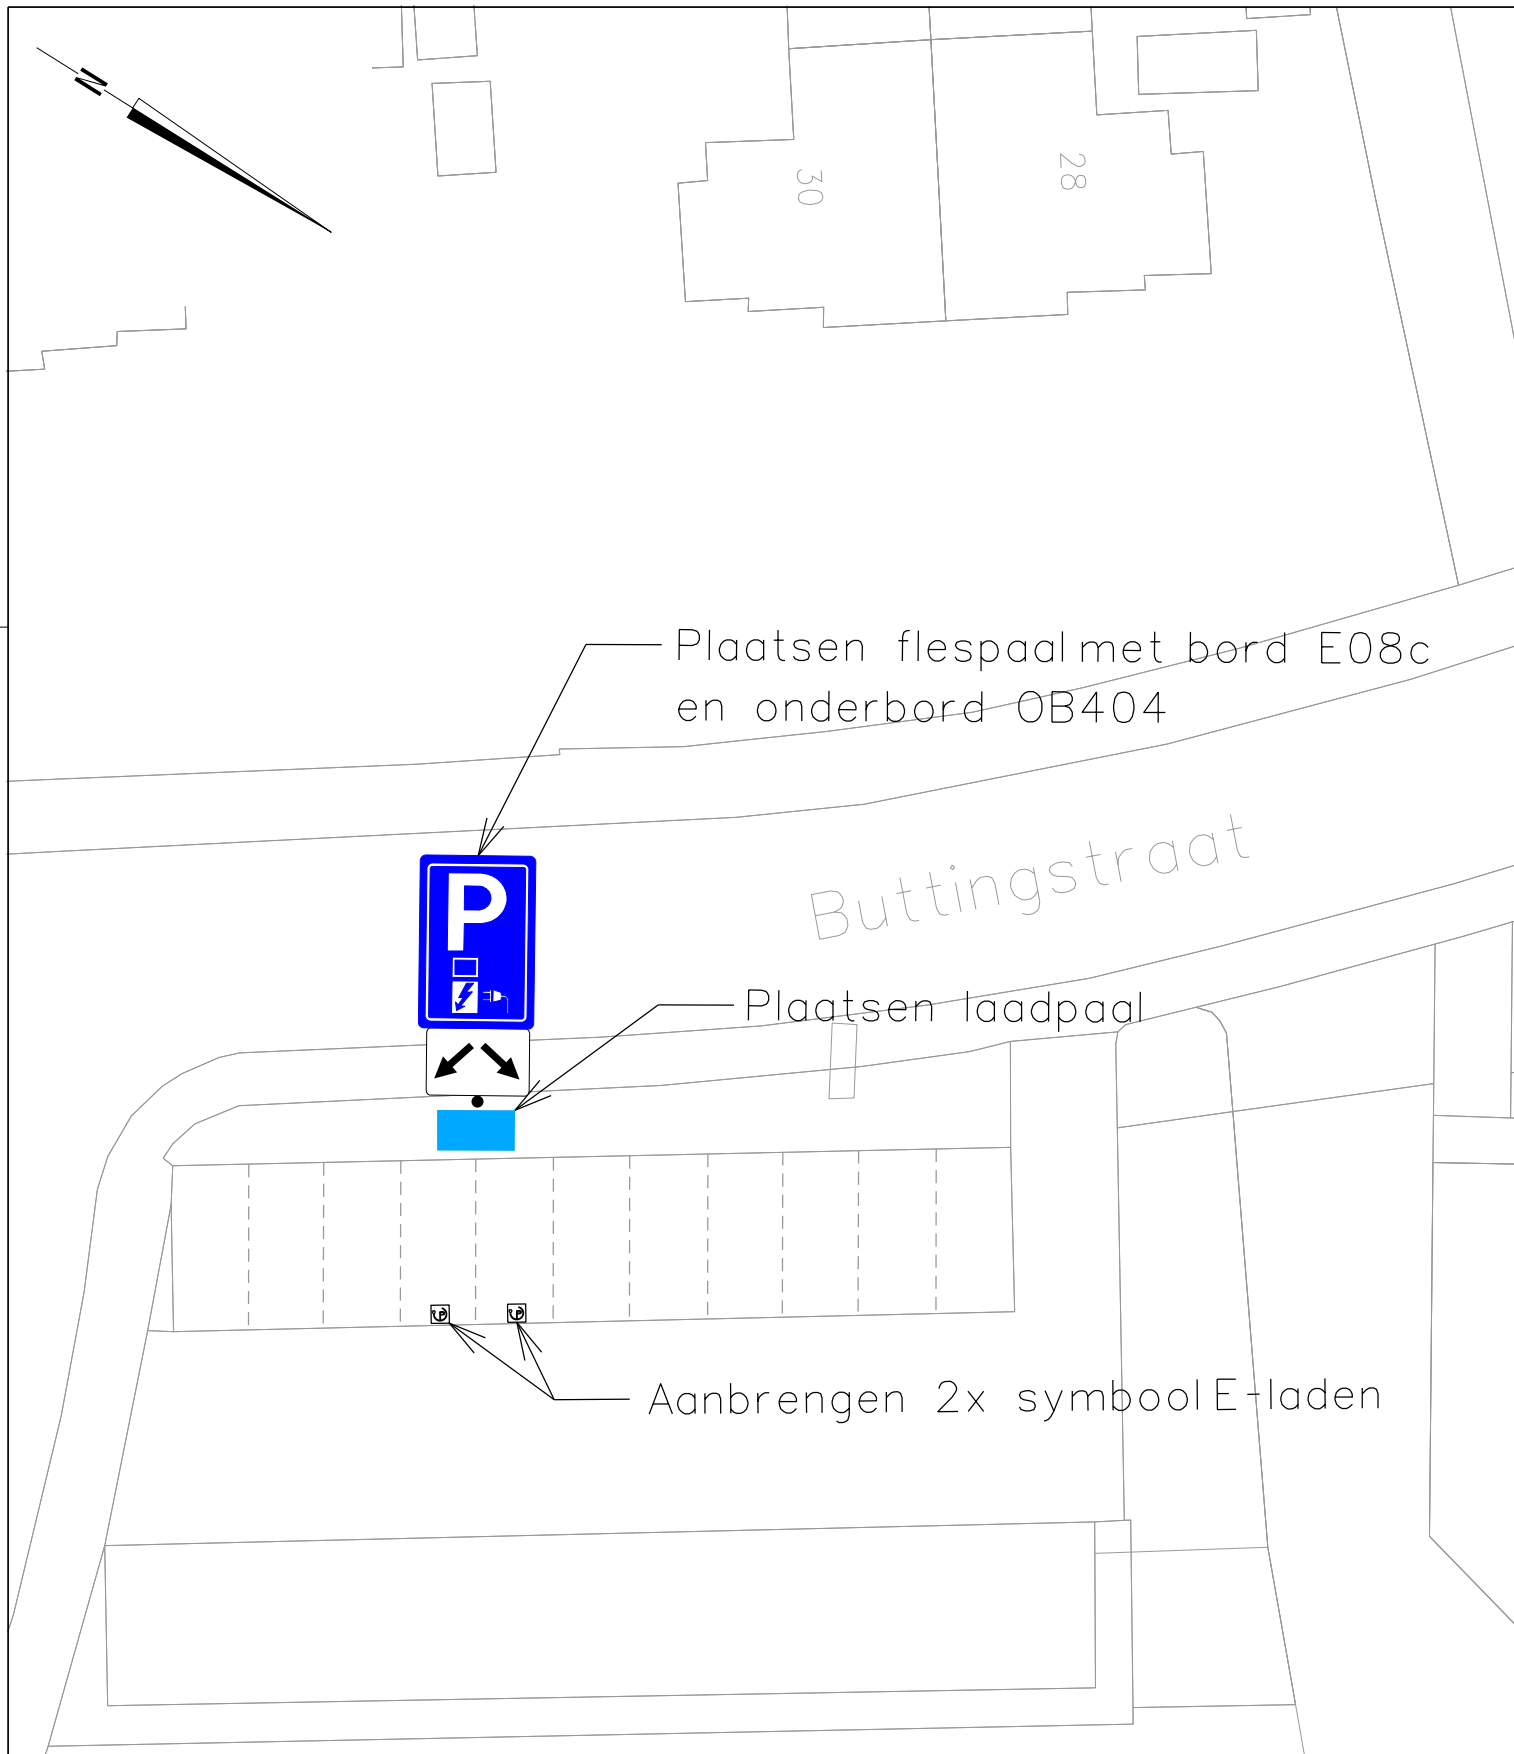

Heerlen

domein Ruimte

team Stadsingenieurs

get	K.S. micro	vervangen door	volgnr
-----	------------	----------------	--------

"stadsbeeld bepalend"

chef			
------	------	--	------

projectnr.	bladen	hoofd	krt
-----------------	-------------	------------	-----

vervangt	afm	A4
---------------	-----	----

besteknr. B 0000-00	blad nr.	dir	
---------------------	---------------	-----	------

schaal	1: 250	dat	04-08-2025
--------	--------	-----	------------



Verzamelbesluit E-laadplaatsen 2025

05 - Buttingstraat (op het parkeerterrein tegenover huisnr. 30)