


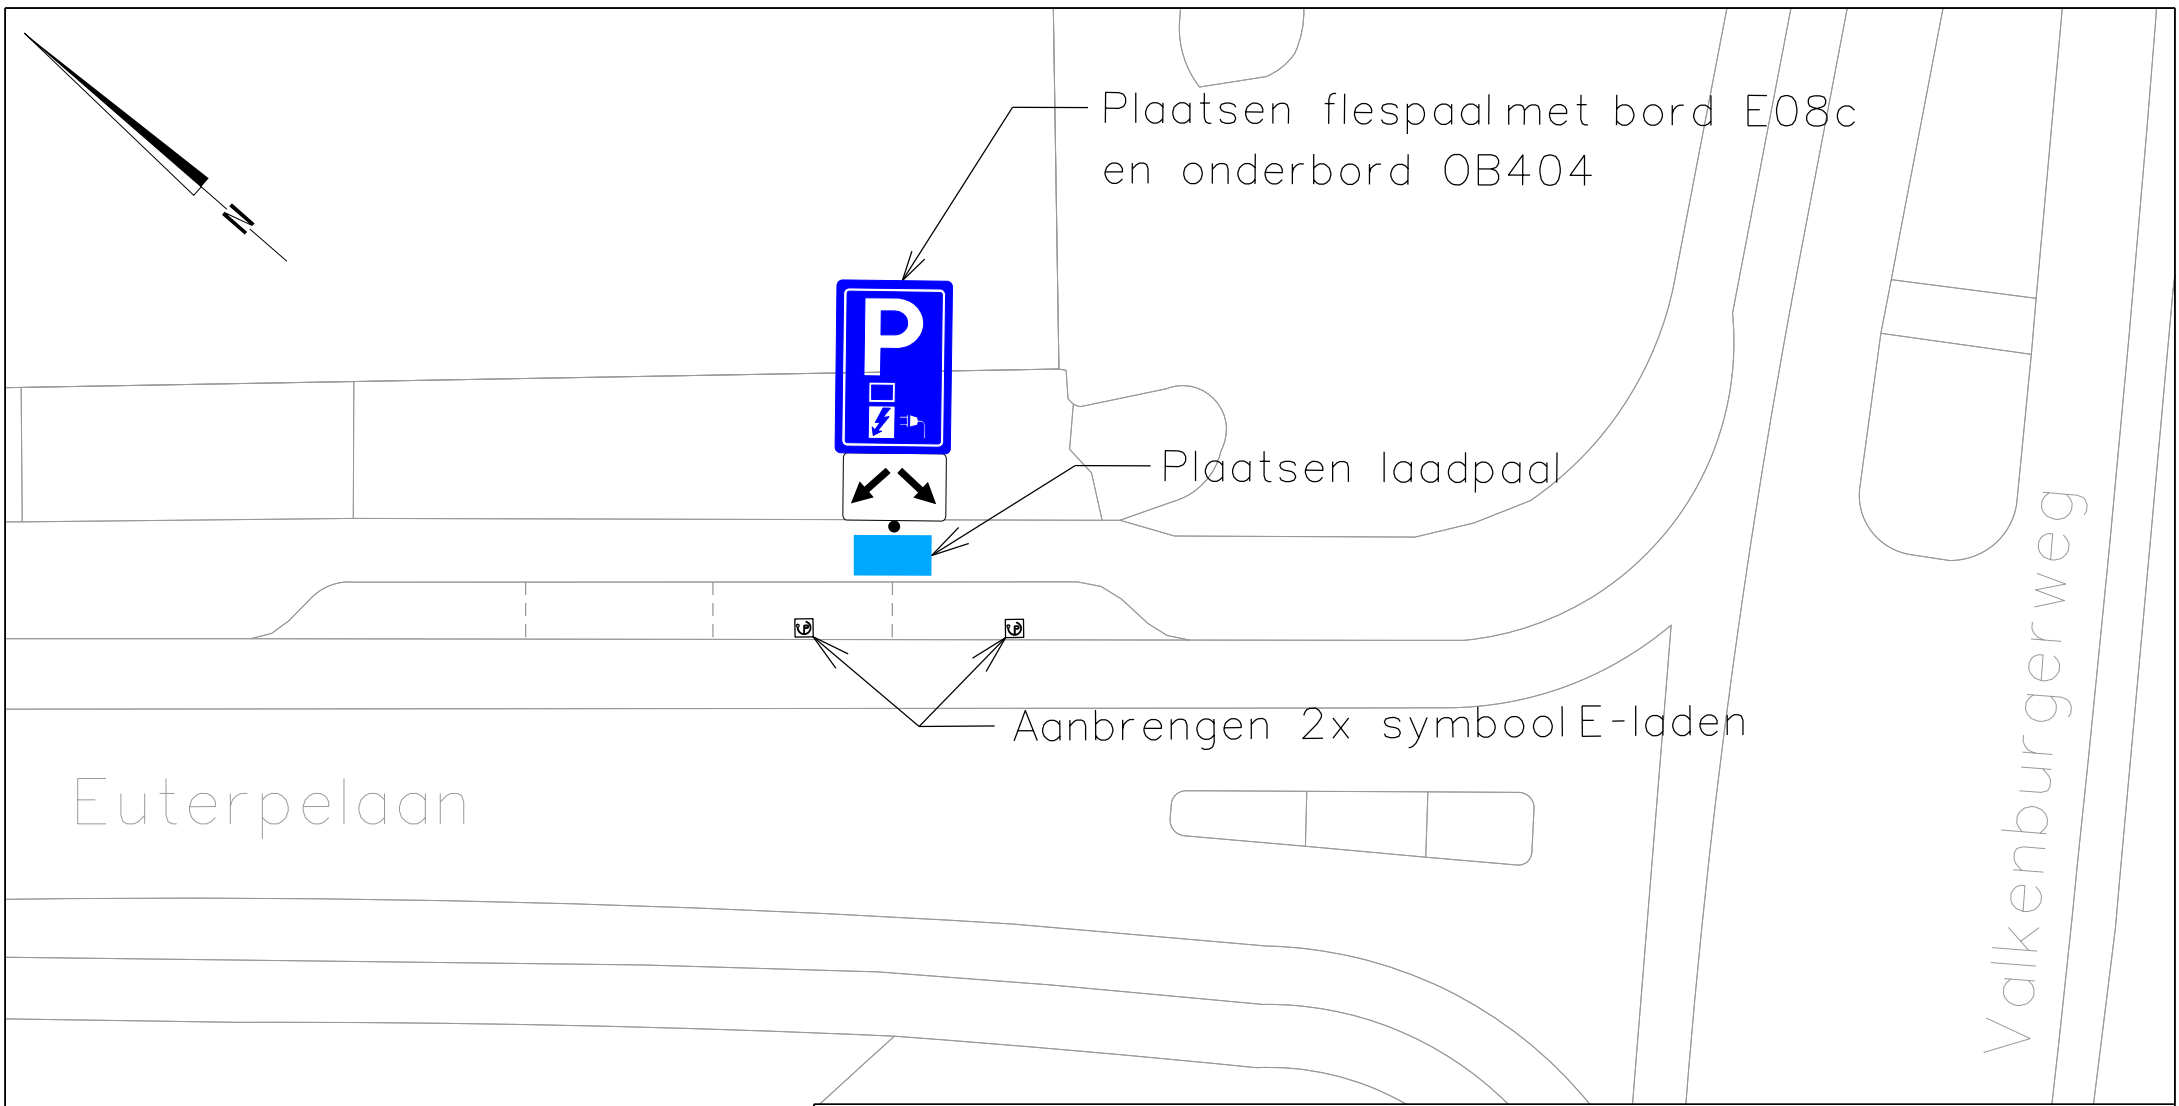

Heerlen

domein Ruimte

team Stadsingenieurs	get	K.S. micro	vervangen door	volgnr
"stadsbeeld bepalend"	chef			
projectnr.	bladen		hoofd	 krt
			vervangt	 afm A4
besteknr. B 0000-00	blad nr.		dir	
			schaal	1 : 250
			dat	04-08-2025



Verzamelbesluit E-laadplaatsen 2025

10 - Euterpelaan t.h.v. Valkenburgerweg