


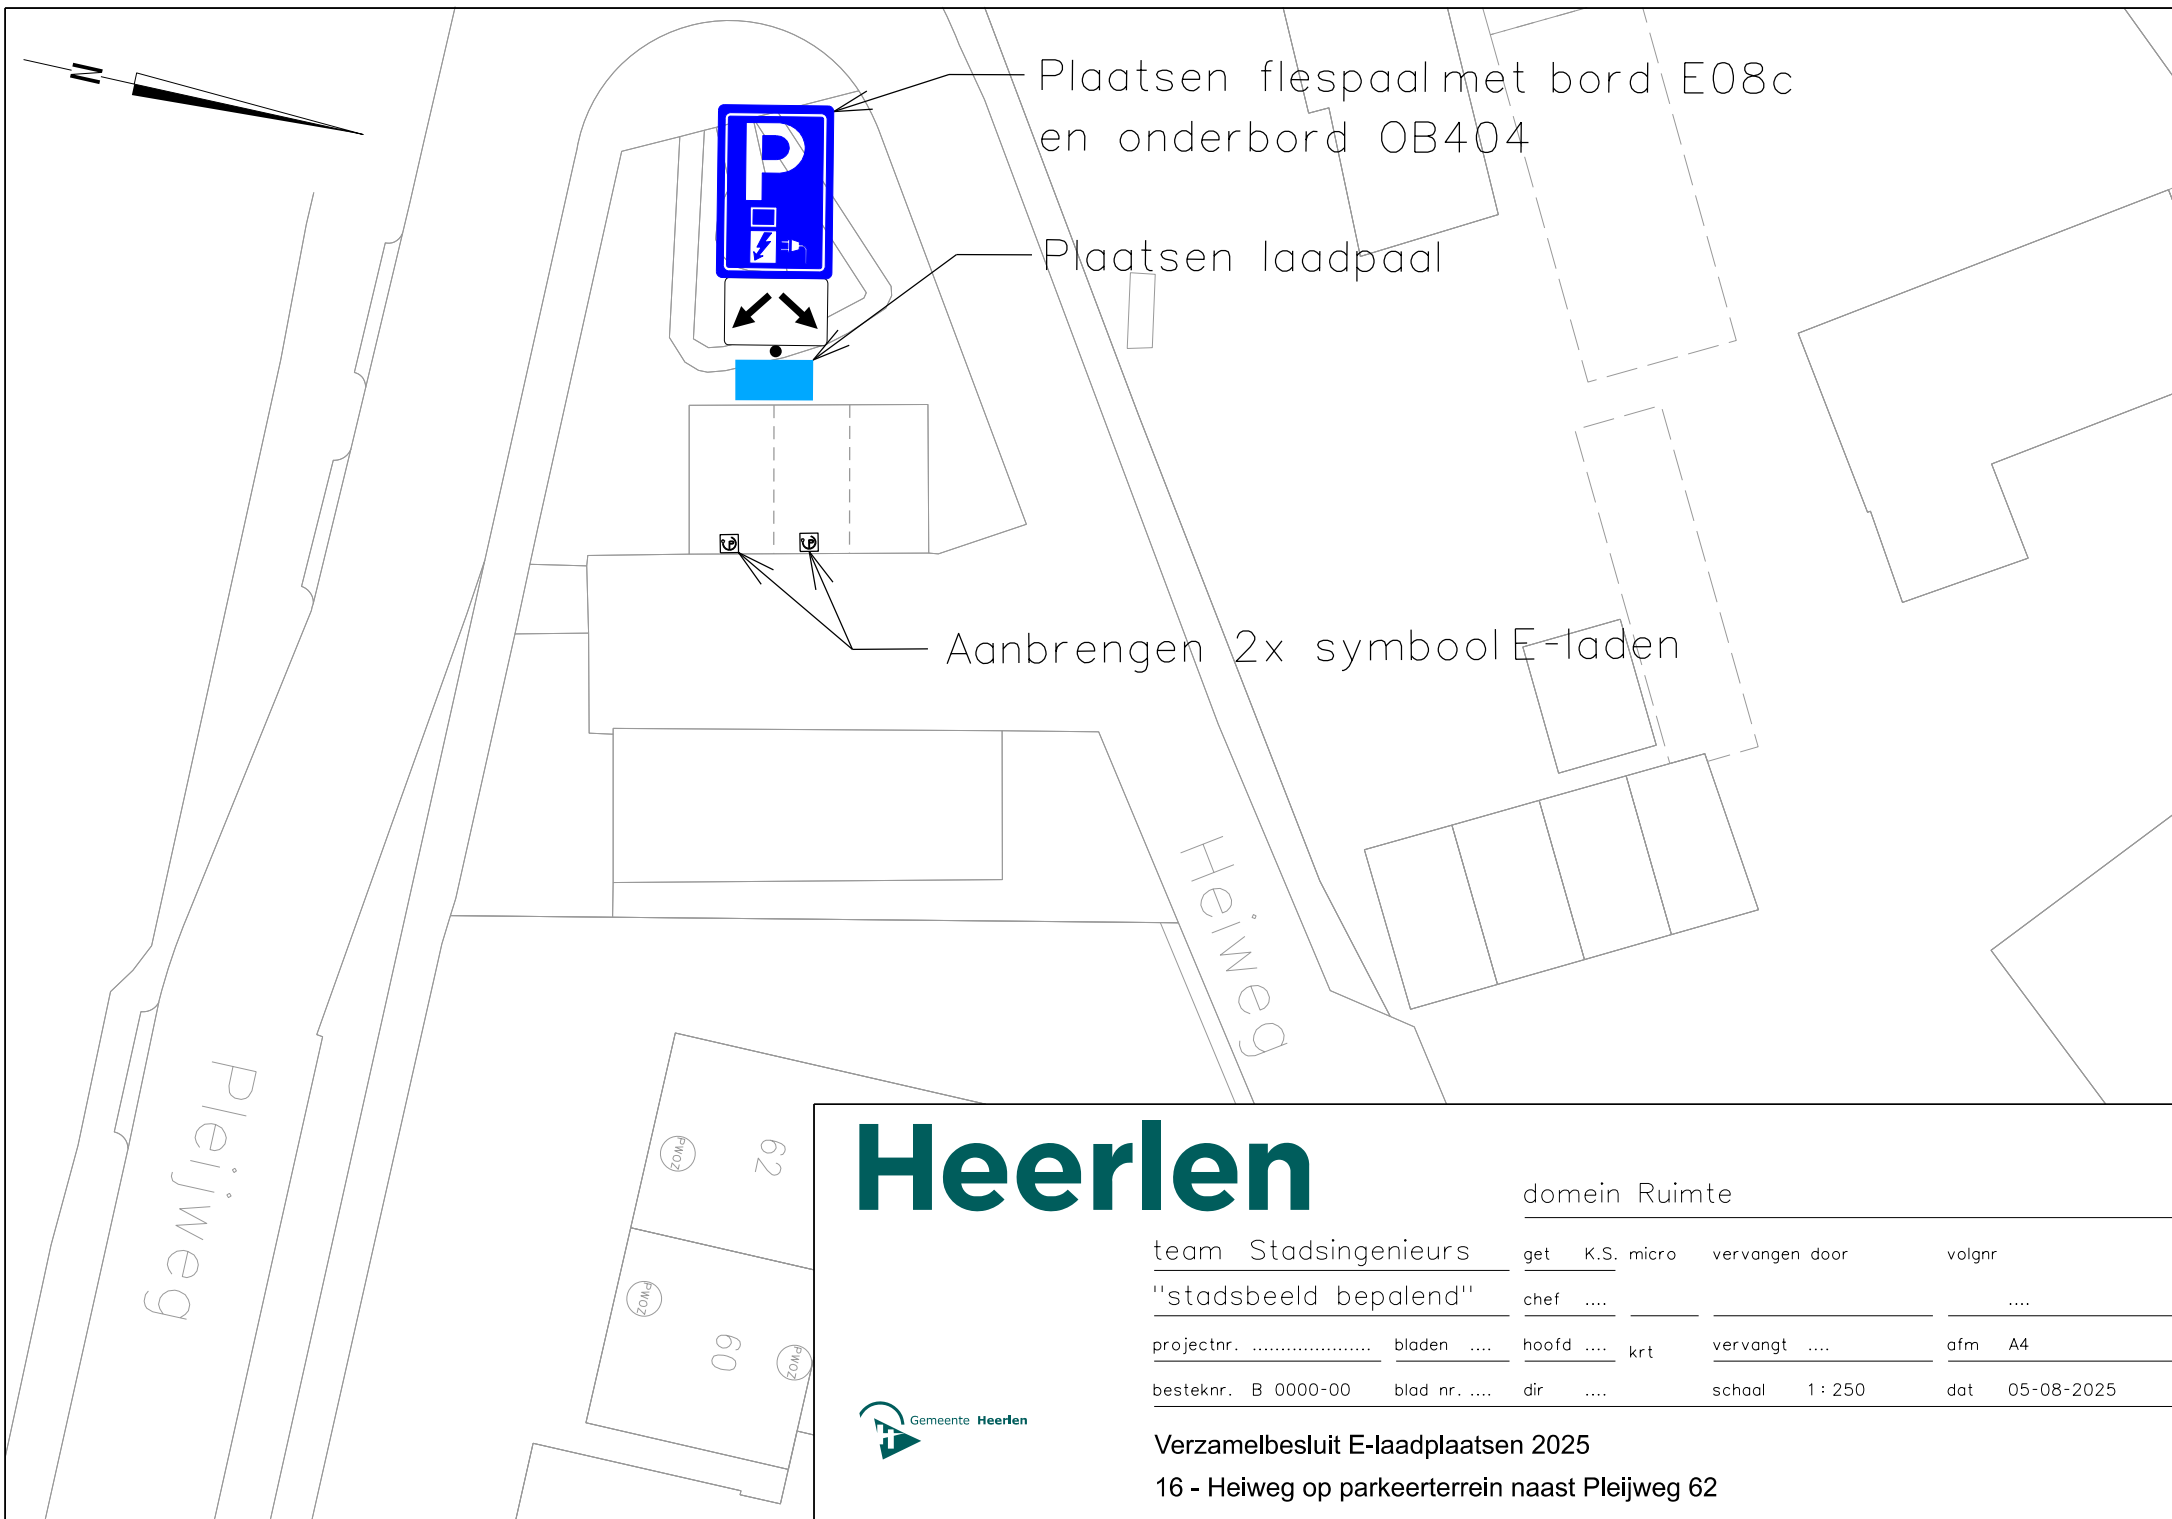

Heerlen

domein Ruimte

team Stadsingenieurs	get K.S. micro	vervangen door	volgnr
"stadsbeeld bepalend"	chef		
projectnr.	bladen	hoofd krt	vervangt afm A4
besteknr. B 0000-00	blad nr.	dir	schaal 1 : 250 dat 05-08-2025



Verzamelbesluit E-laadplaatsen 2025

16 - Heiweg op parkeerterrein naast Pleijweg 62