


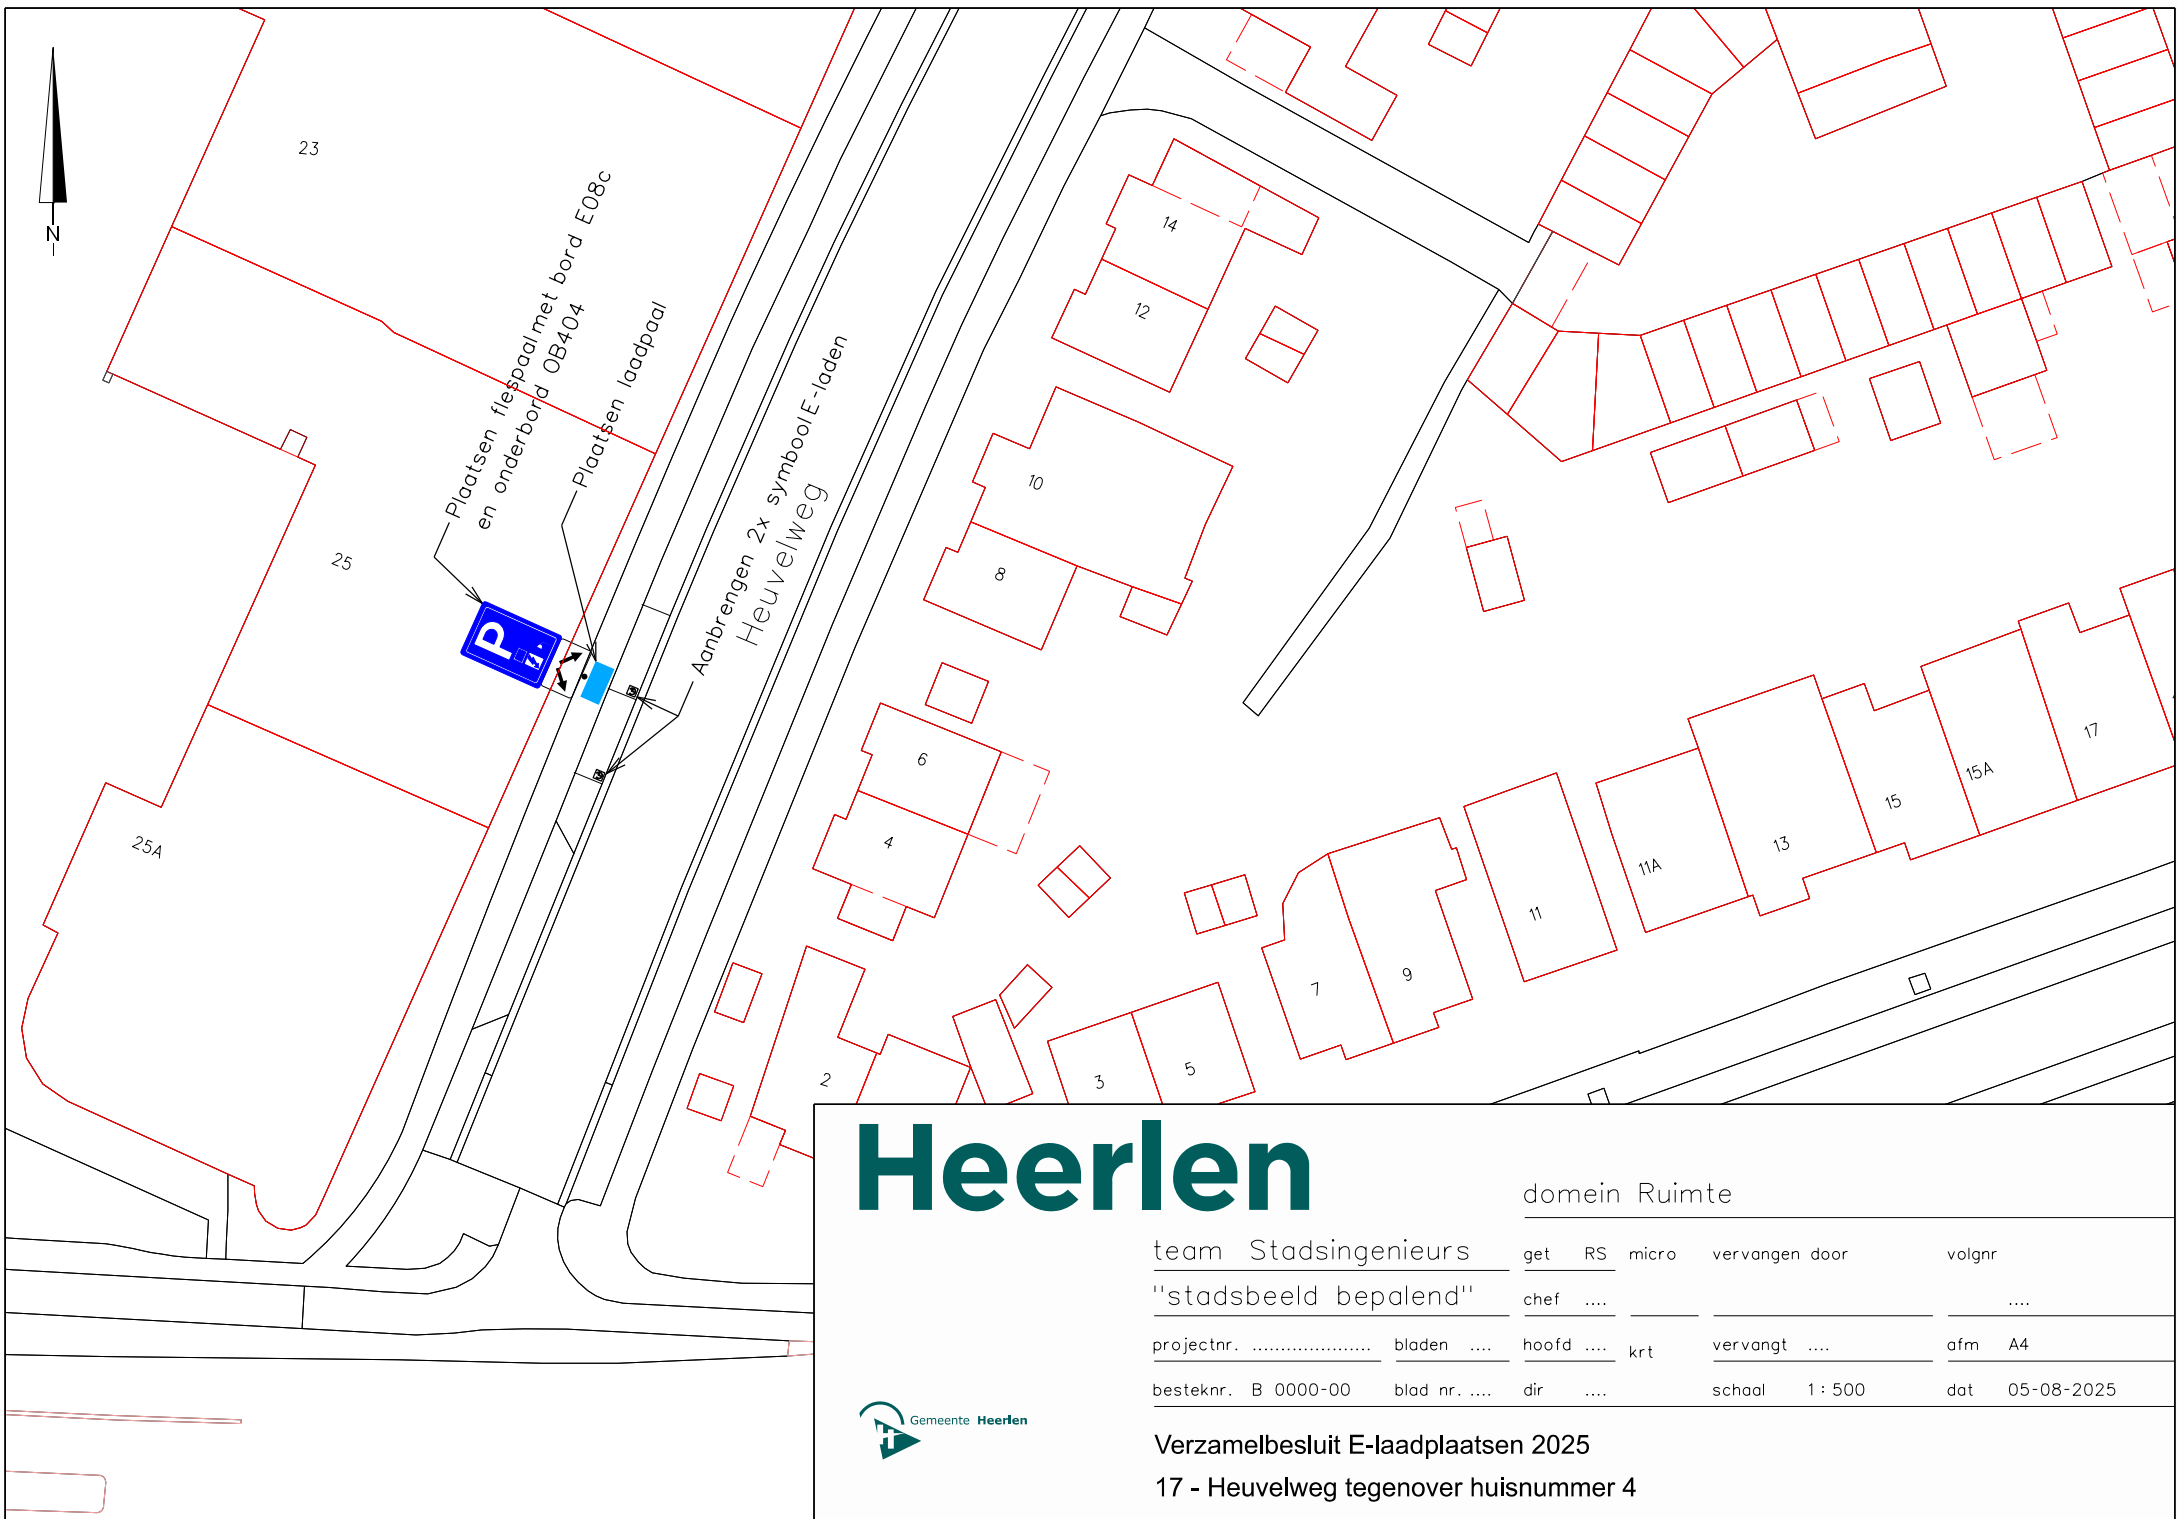

Heerlen

domein Ruimte

team Stadsingenieurs	get	RS	micro	vervangen door	volgnr
"stadsbeeld bepalend"	chef				
projectnr.	bladen		hoofd krt	vervangt	afm A4
besteknr. B 0000-00	blad nr.	dir		schaal 1 : 500	dat 05-08-2025



Verzamelbesluit E-laadplaatsen 2025
17 - Heuvelweg tegenover huisnummer 4