


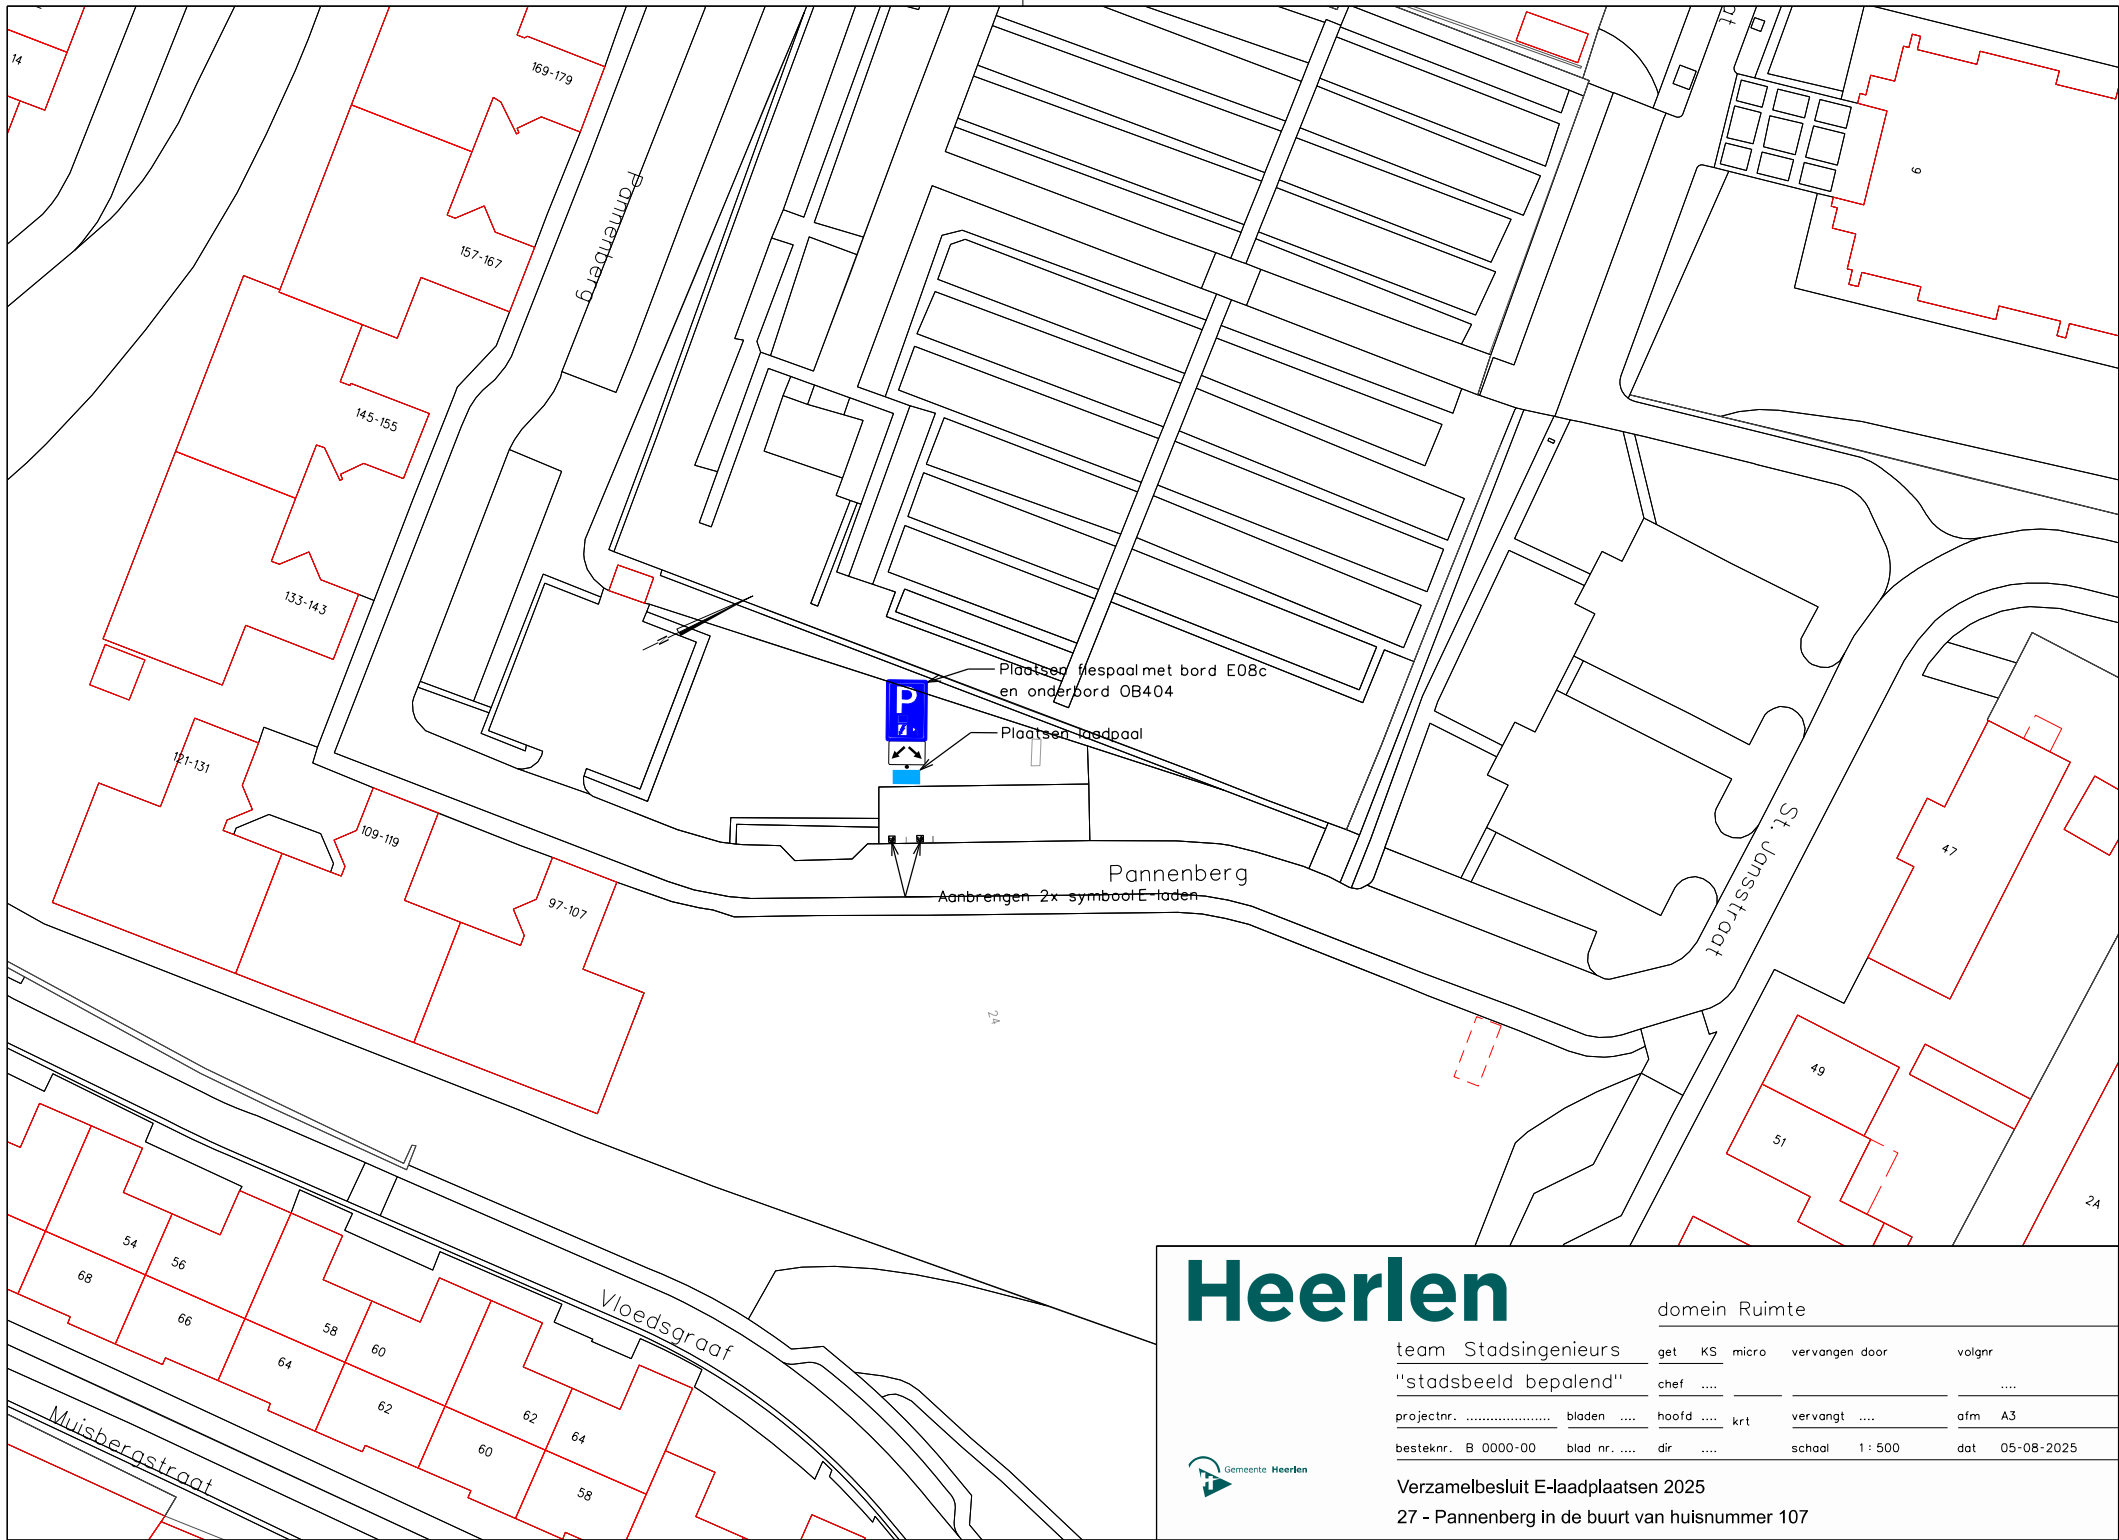

Heerlen

domein Ruimte

team Stadsingenieurs

get	KS	micro	vervangen door	volgnr
-----	----	-------	----------------	--------

"stadsbeeld bepalend"

chef				
------	------	------	------	------

projectnr.

bladen

hoofd

krt

vervangt

afm A3

besteknr. B 0000-00

blad nr.

dir

schaal 1 : 500

dat 05-08-2025



Verzamelbesluit E-laadplaatsen 2025

27 - Pannenberg in de buurt van huisnummer 107