


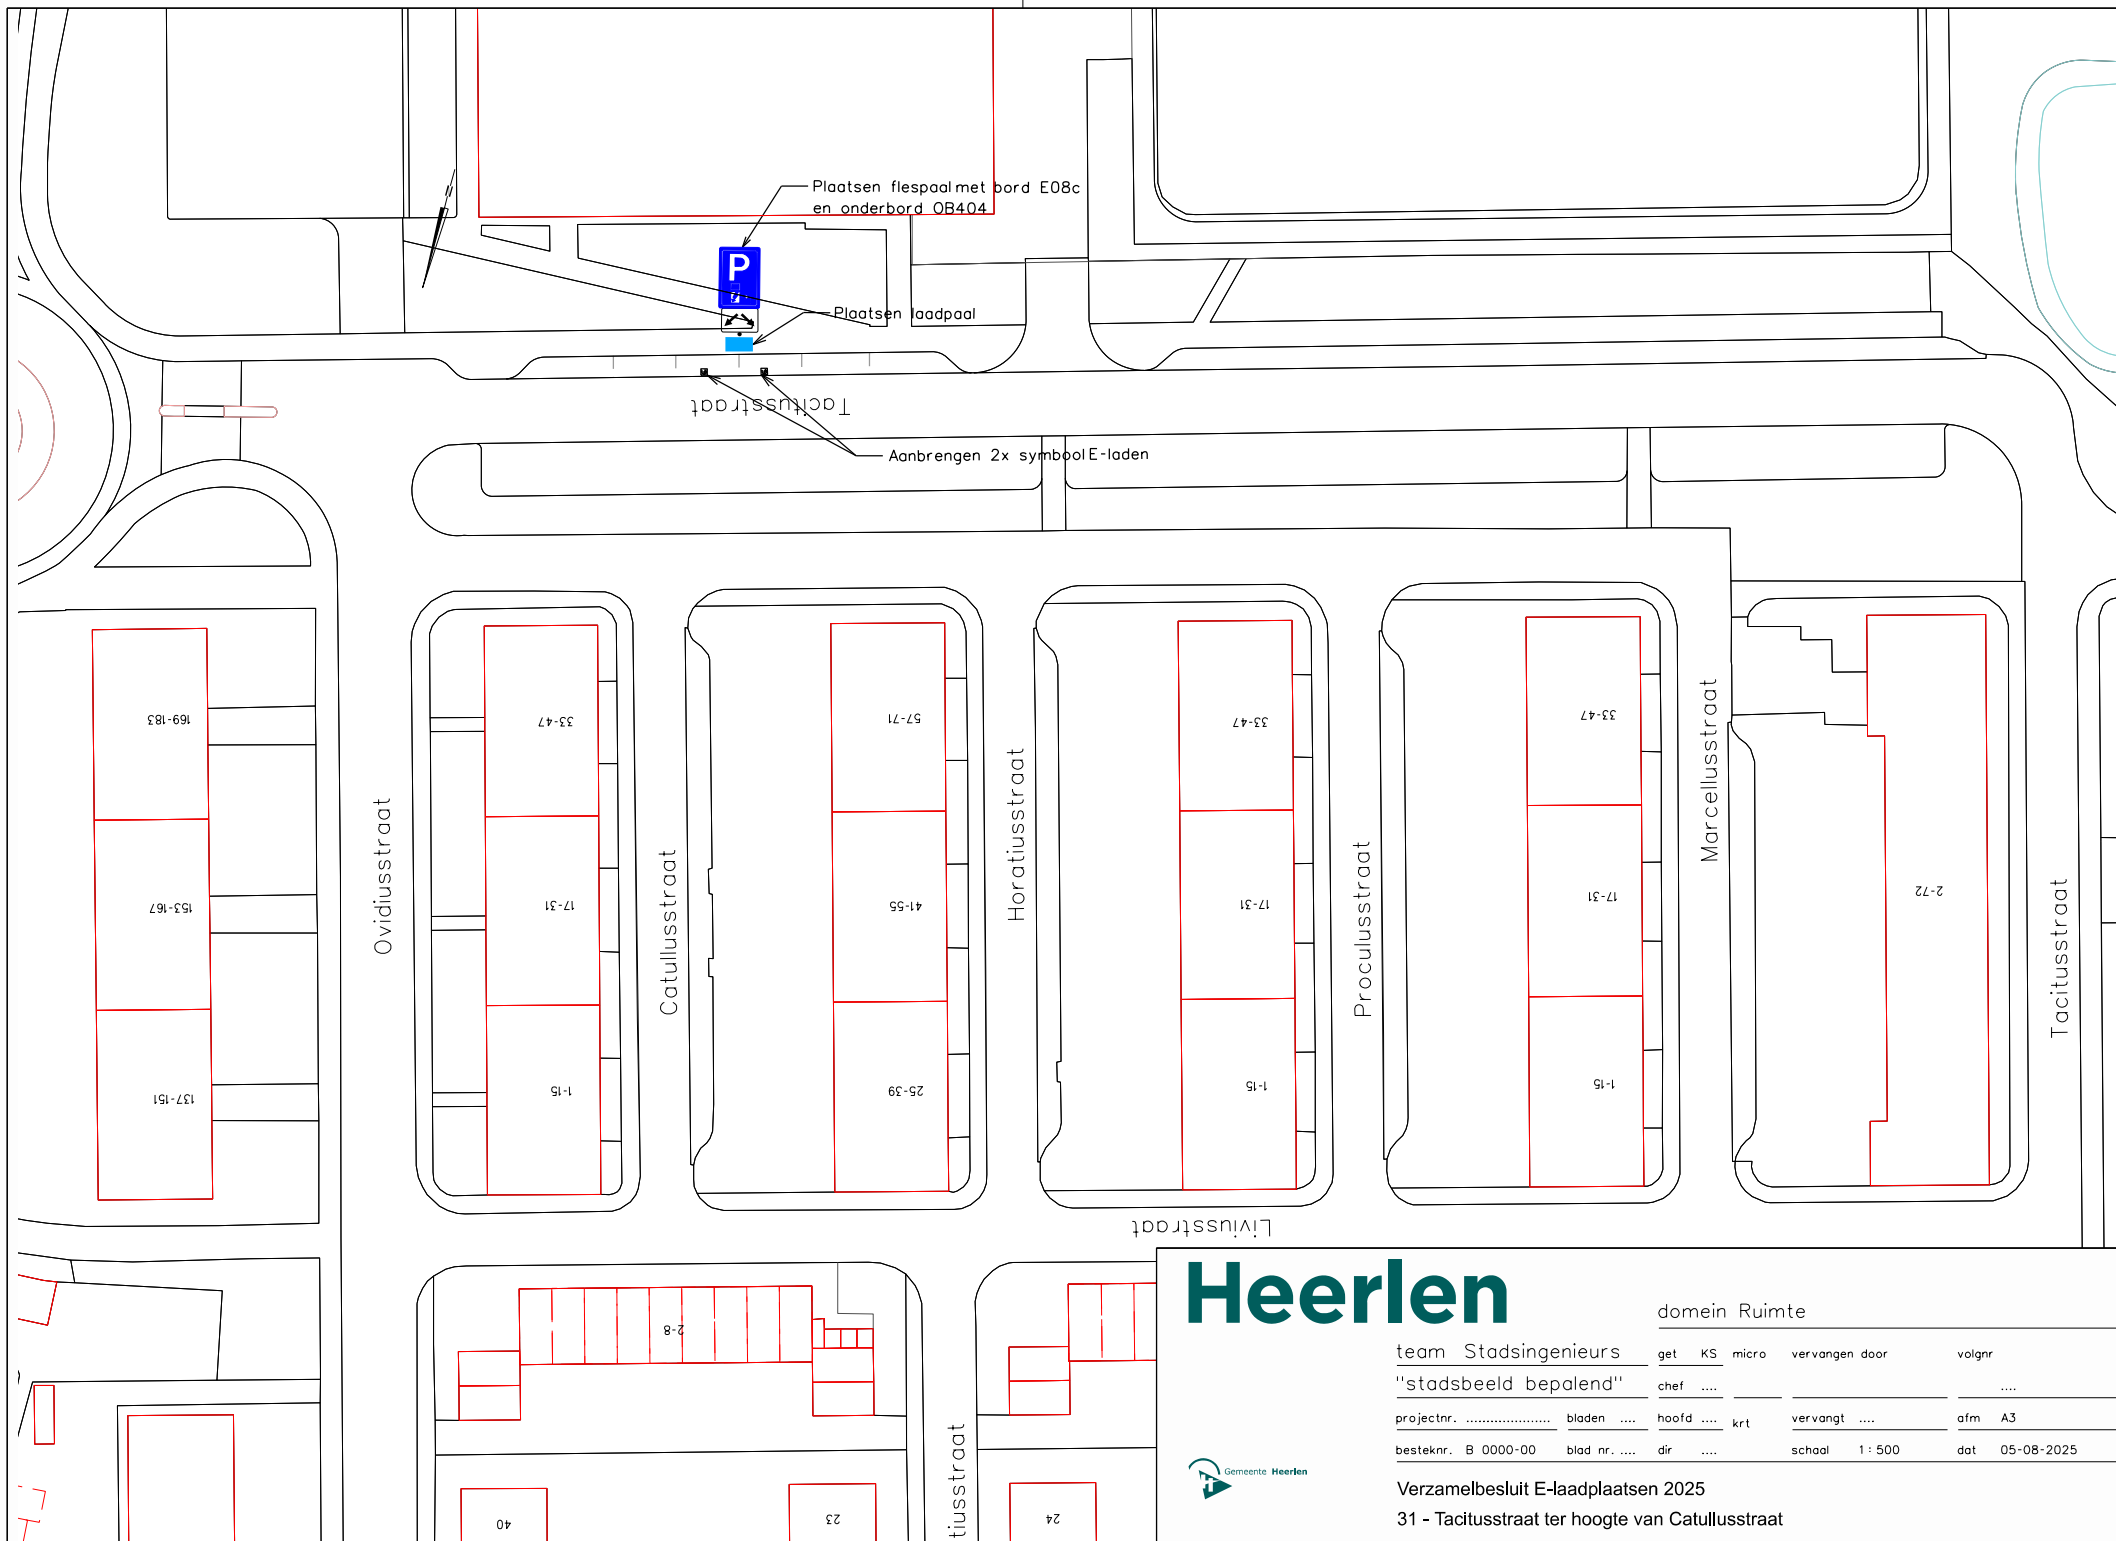

Heerlen



team Stadsingenieurs
"stadsbeeld bepalend"

projectnr.

besteknr. B 0000-00

get	KS	micro	vervangen door	volgnr
chef				

bladen		hoofd		krt	vervangt		afm	A3
--------	------	-------	------	-----	----------	------	-----	----

blad nr.		dir		schaal	1 : 500	dat	05-08-2025
----------	------	-----	------	--------	---------	-----	------------

Verzamelbesluit E-laadplaatsen 2025

31 - Tacitusstraat ter hoogte van Catullusstraat