


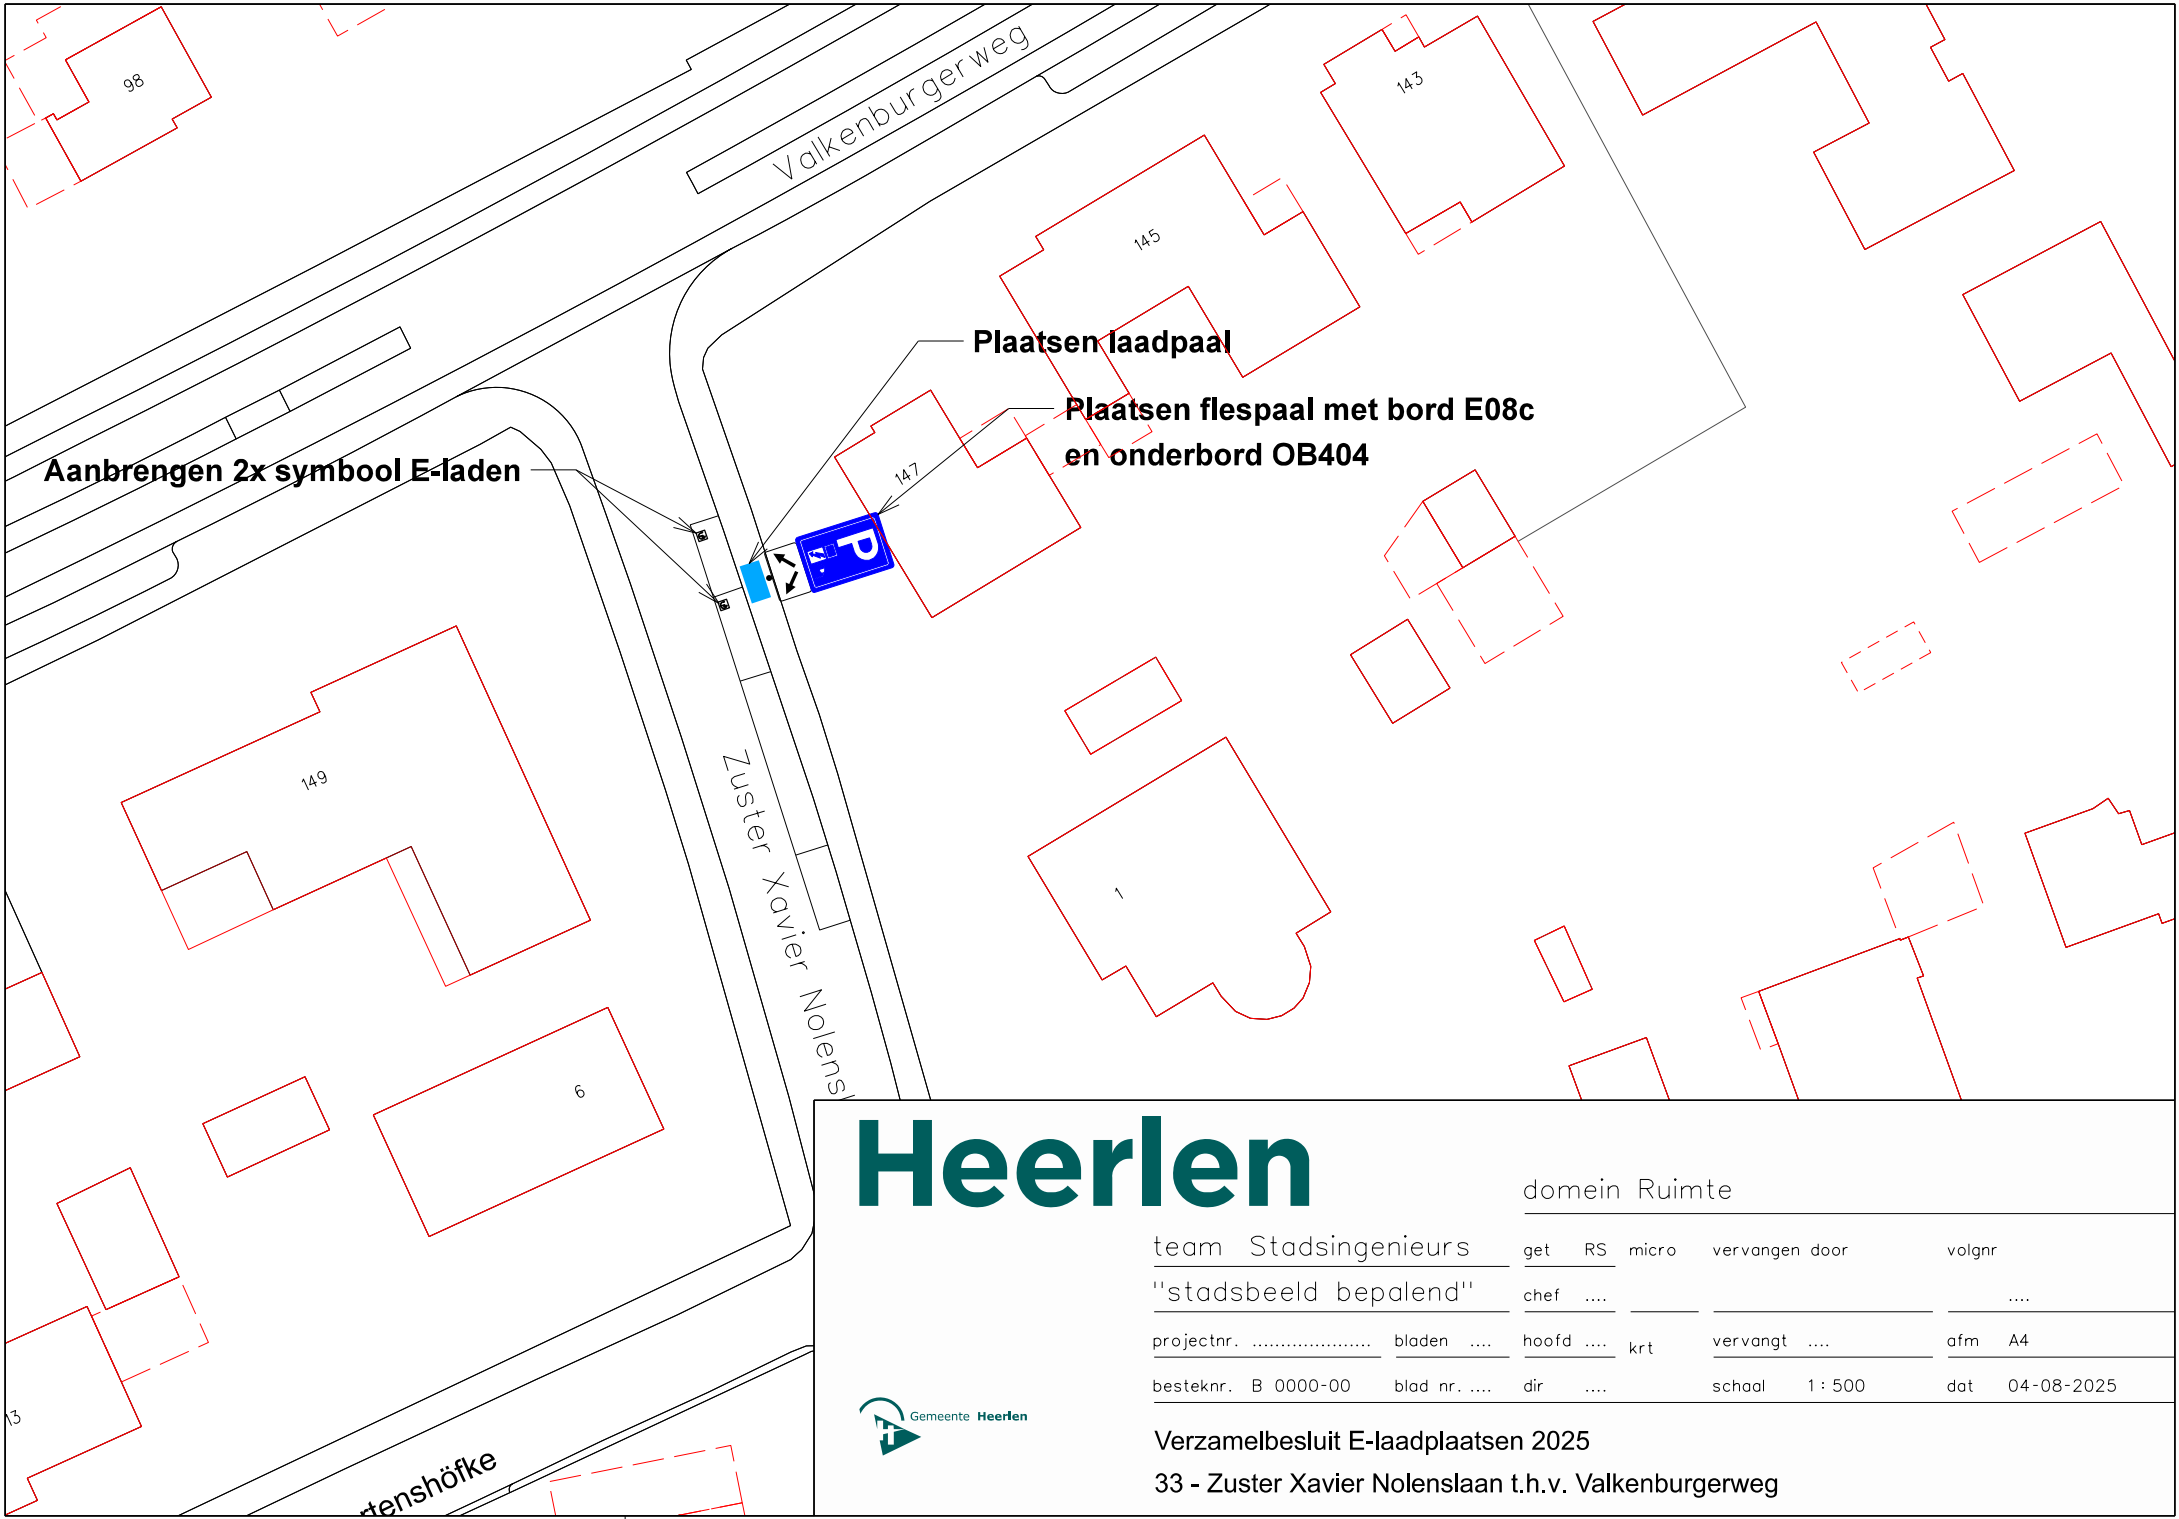

Heerlen

domein Ruimte

team Stadsingenieurs	get	RS	micro	vervangen door	volgnr
"stadsbeeld bepalend"	chef				
projectnr.	bladen		hoofd		krt
			vervangt		afm A4
besteknr. B 0000-00	blad nr.		dir		schaal 1 : 500
					dat 04-08-2025



Verzamelbesluit E-laadplaatsen 2025
33 - Zuster Xavier Nolenslaan t.h.v. Valkenburgerweg