


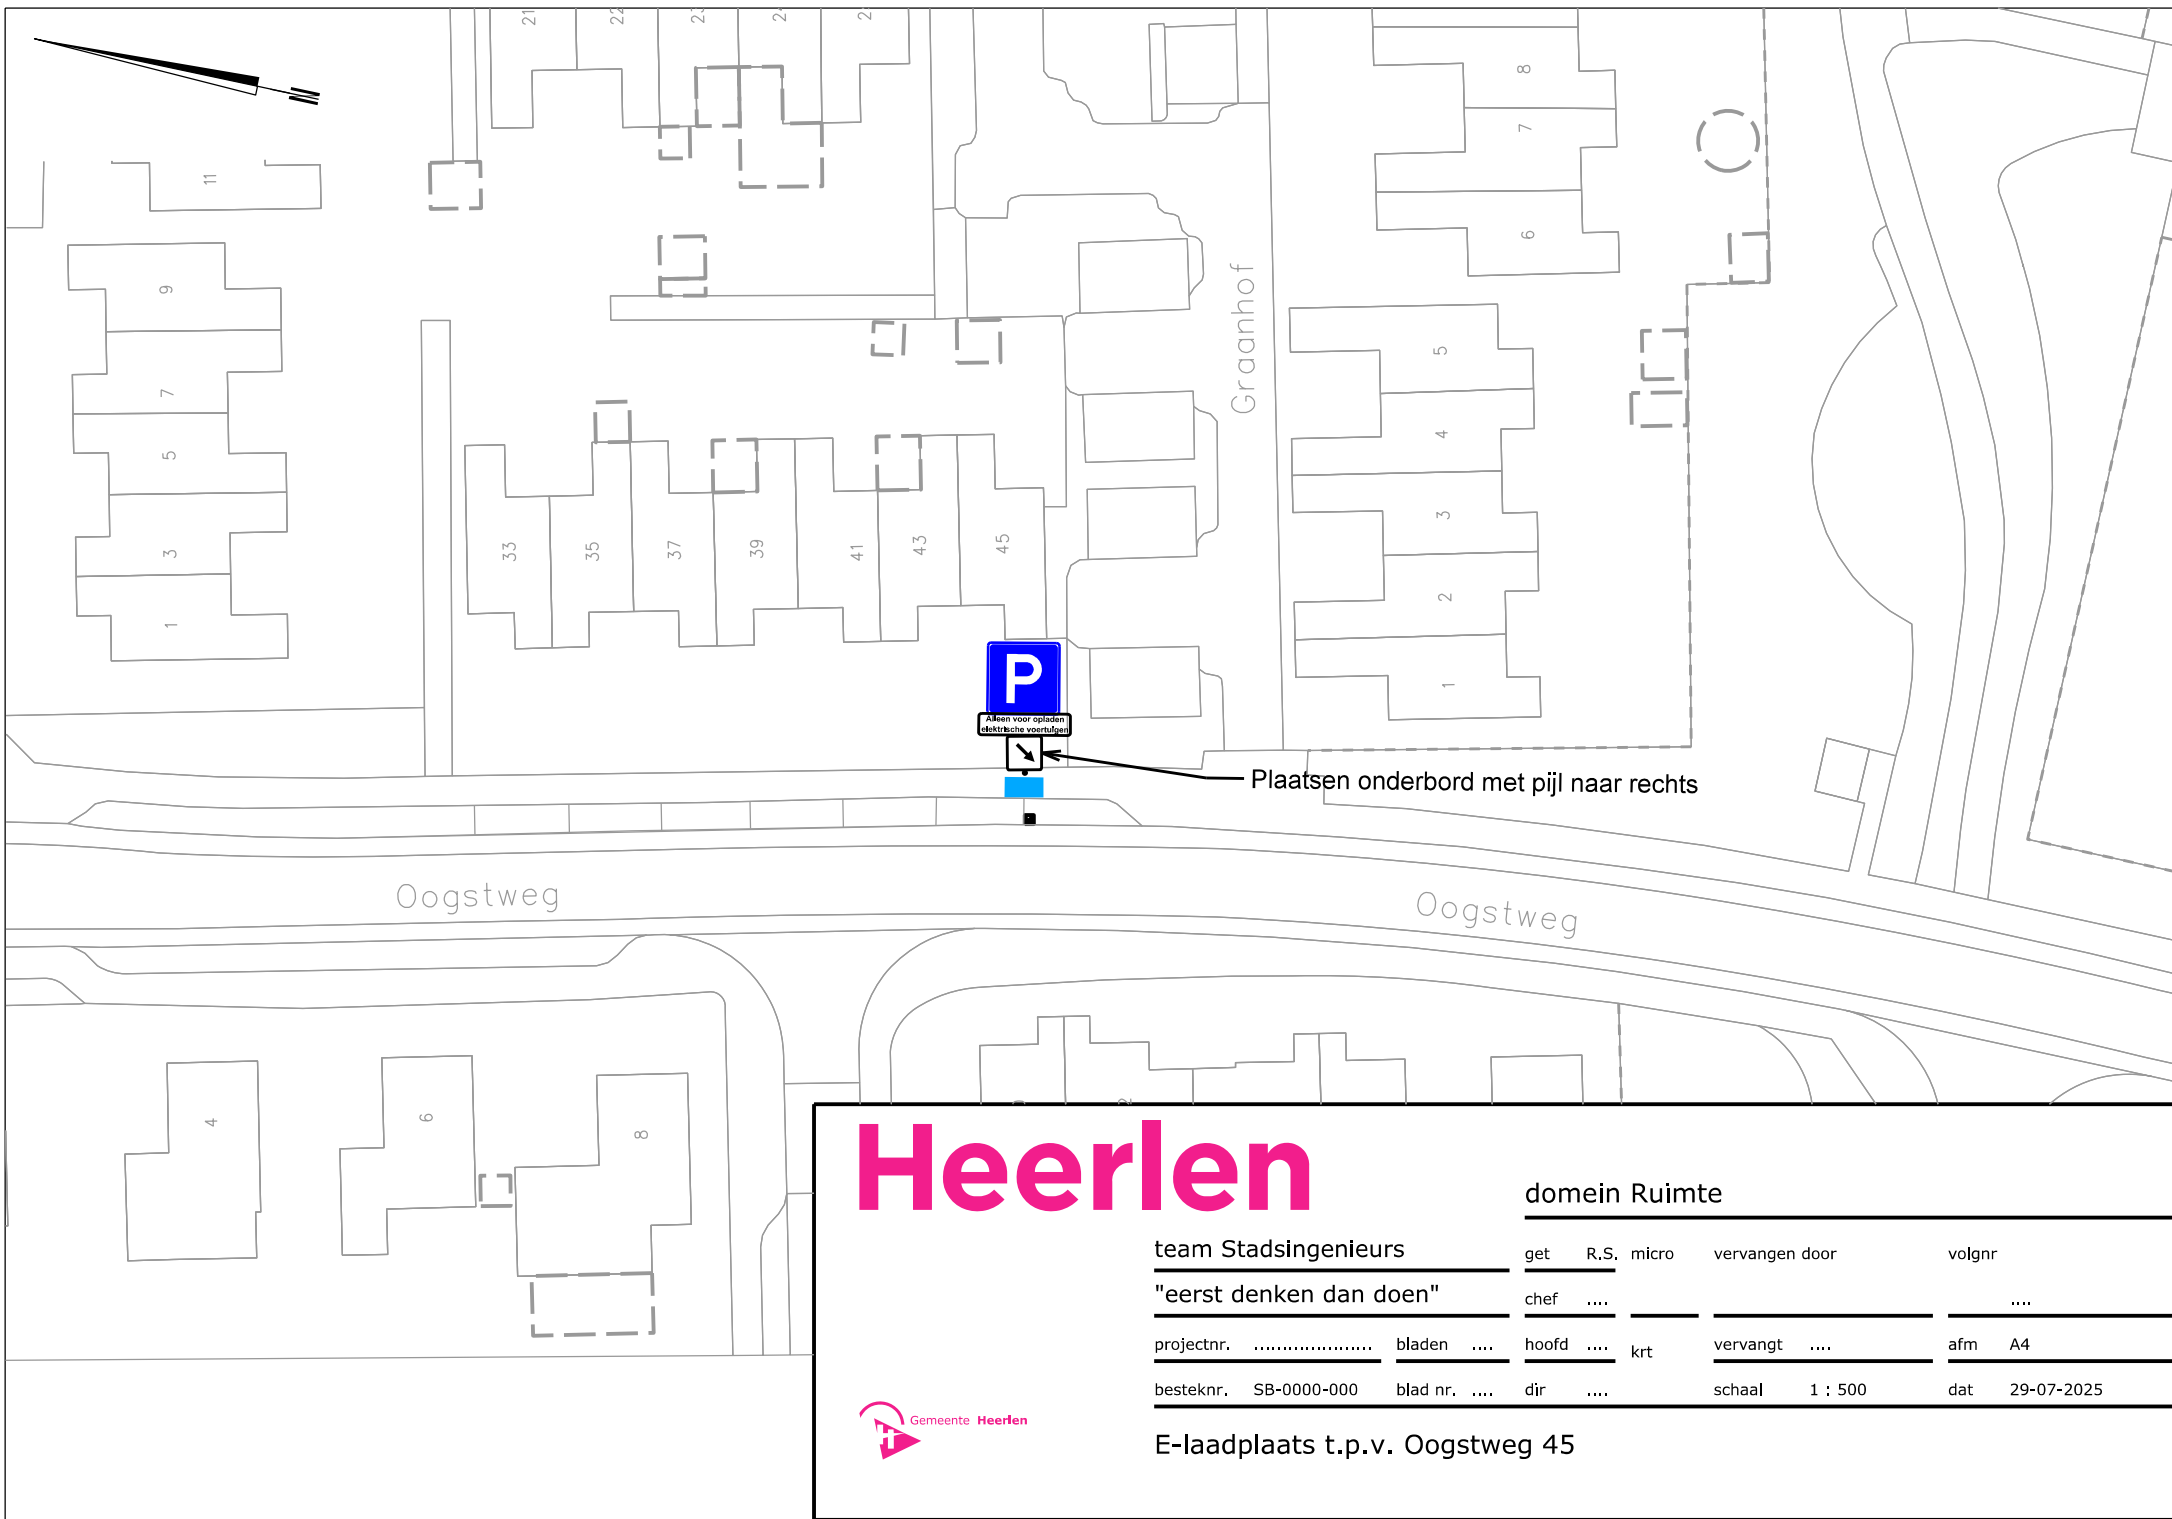

Heerlen

domein Ruimte

team Stadsingenieurs

"eerst denken dan doen"

projectnr.

besteknr. SB-0000-000

get R.S. micro

chef

hoofd krt

dir

vervangen door

vervangt

schaal 1 : 500

volgnr

....

afm A4

dat 29-07-2025



E-laadplaats t.p.v. Oogstweg 45