


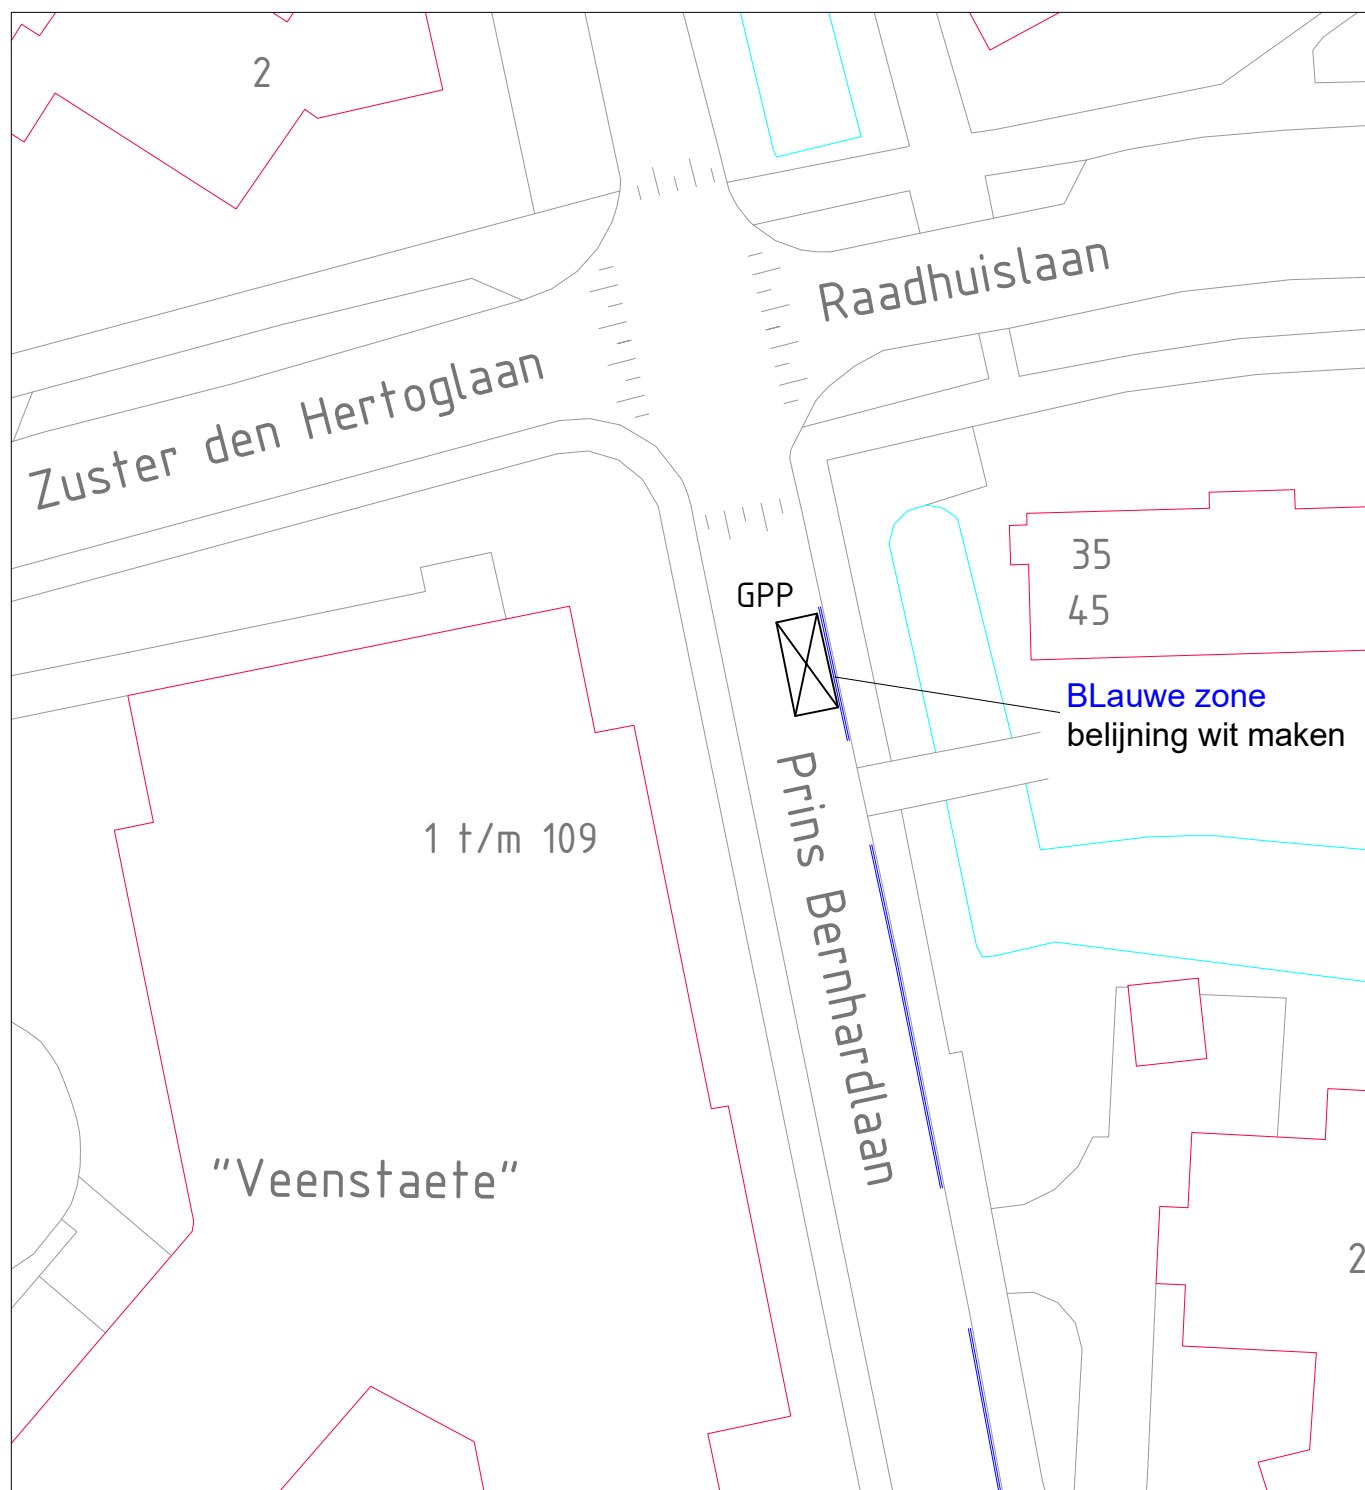

Te realiseren gehandicaptenparkeerplaats op kenteken voor Zuster den Hertoglaan (op Prins Bernhardlaan) in Mijdrecht. Plaatsen van het bord E06 met onderbord waarop het kenteken staat vermeld. Plaatsing van rolstoeltegels in het parkeervak. Blauwe Zone belijning wit maken.



**Gemeente
De Ronde Venen**

Project	: Zuster den Hertoglaan Mijdrecht
Onderwerp	: Aanleg gehandicaptenparkeerplaats
Datum	: 13 aug 2025
Schaal	: n.v.t.
Getekend	: Rscho
Archief	: 1160022