


- Alle maten in het werk te controleren. Terreinmaten zijn indicatief
- Alle maten in mm
- Aarwing volgens NEN 47
- Tekening volgens documentenlijst 1005 502
- Materiaalcode volgens bijbehorende materiaalcode 3505 905 of anderszeggende
- Materiaalcode gelden voor het gehele vak, tenzij anders aangegeven
- Het is a biomarkt afgewerkte tegame grondloze + 2000 + NAF
- Grondwaterstand 300 - NAP (gemiddeld); Rm 3-232-106-0-V1 Uitgangspunten en constructie ontwerp (conceit), Pieters Bouwtechniek, d.d. 08/07/2024
- Het is a biomarkt afgewerkte tegame grondloze + 2000 + NAF
- Voerplancode volgens NEN 2580
- Het is a biomarkt afgewerkte tegame grondloze + 2000 + NAF
- Bestaande bodem: tot 3.59 en 3.98 - Nieuwvoort: tot 4.73, 4.78, 4.180 t/m 4.182 en 6.22
- Maatvoering: kerppakketten ter plaatse van ophogingen
- Te openen ramen en deuren in interne- band- en rookschuifdeuren zijn zelfaanzetend

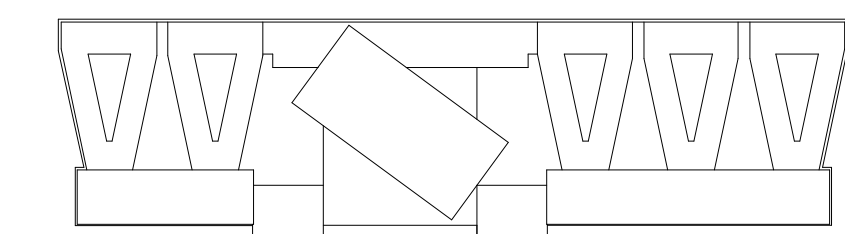

werk
 verbouwing
 Westraven
fase
 definitief ontwerp
datum
 07 02 2025
schaal
 1:500
formaat
 A1
getekend
 imo
gecontroleerd
 phe
gewijzigd

1305
L(--)
01

cepezed