LOCATIETEKENING
Schaal: 1:1000

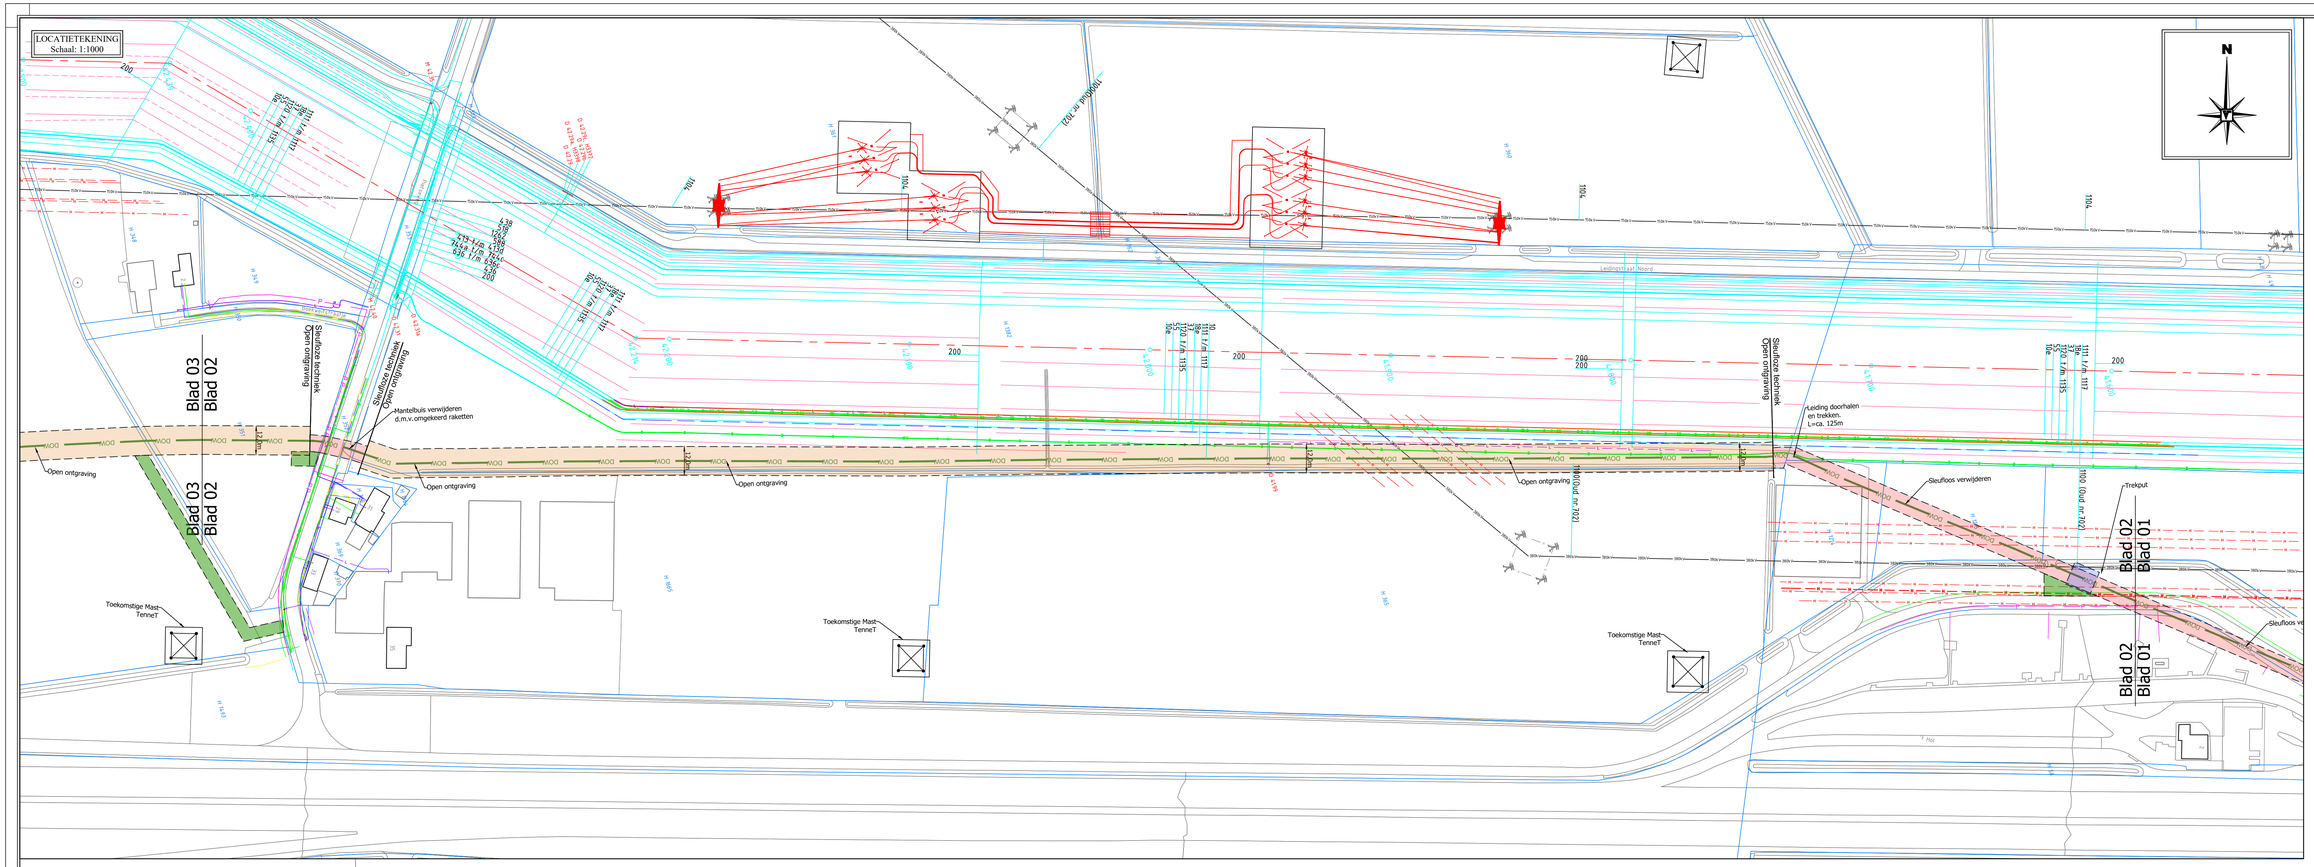

TYPICAL
WERKTERREIN
Schaal: 1:10

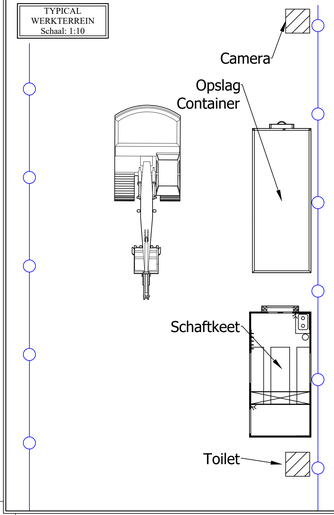

DOORSNEDE
Schaal: 1:10

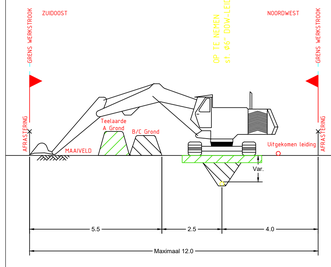

DOORSNEDE LS NED
Schaal: 1:10

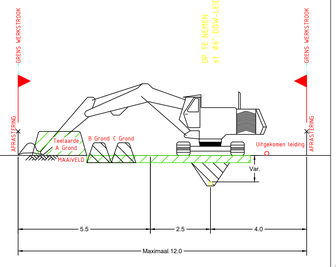

OVERZICHT

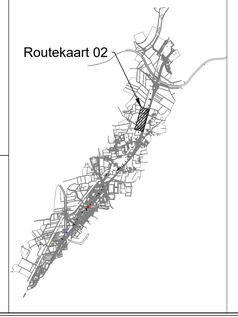

DEFINITIEF

Legenda:
- DOW — Te verwijderen 6" DOW leiding
- Werkstrook te graven sleuf
- Sleufloos verwijderen leiding
- werkstrook sleufloos verwijderen
- Toegangswegen

KLIC Legenda:
- Gas LD
- Gas HD
- Telecom
- Laagspanning
- Middenspanning
- Hoogspanning
- Waterleiding
- Vrijverval Rioolleiding
- P — Onder druk Rioolleiding
- Buis Gevaarlijke Leiding
- Stadverwarming
- Overig
- Eis Voorzorgsmaatregel

Werkomschrijving:
Verwijderen 6" Propyleenleiding DOW
Routekaart 02

Rev.	Omschrijving	Get.	Datum
D	Voor uitvoering	MvS	23-06-2025
C	Voor uitvoering	MvS	10-06-2025
B	Voor uitvoering	MvS	9-05-2025
A	Voor uitvoering	MvS	25-04-2025
0	Voor uitvoering	MvS	28-03-2025

Locatie: Sint Antoinedijk
Plaats: ROOSENDAAL
Tekeningnummer: 60002514TT
Versie: D
Blad: 1/1

Vergunninghouder:
@Home afd BMR
GRONINGEN

Opdrachtgever:
Dow Benelux N.V.
Herbert h. dowweg 5
4542 NM HOEK

Getekend: MvS
Gecontroleerd: JMS
Datum: 23-06-2025
Schaal: 1:1000
Formaat: A1
Projectnummer: 60002514

Postbus 231
4200 AE Gorinchem
Papland 8
4206 CL Gorinchem
T: +31 (0) 183 - 645060
F: +31 (0) 183 - 648550
E: info@vanvulpen.eu
E: www.vanvulpen.eu
VAN VULPEN

\\vulpen-fs1\Data\Tekeningen\2025\60\60002514TT D.dwg