LOCATIETEKENING
Schaal: 1:1000

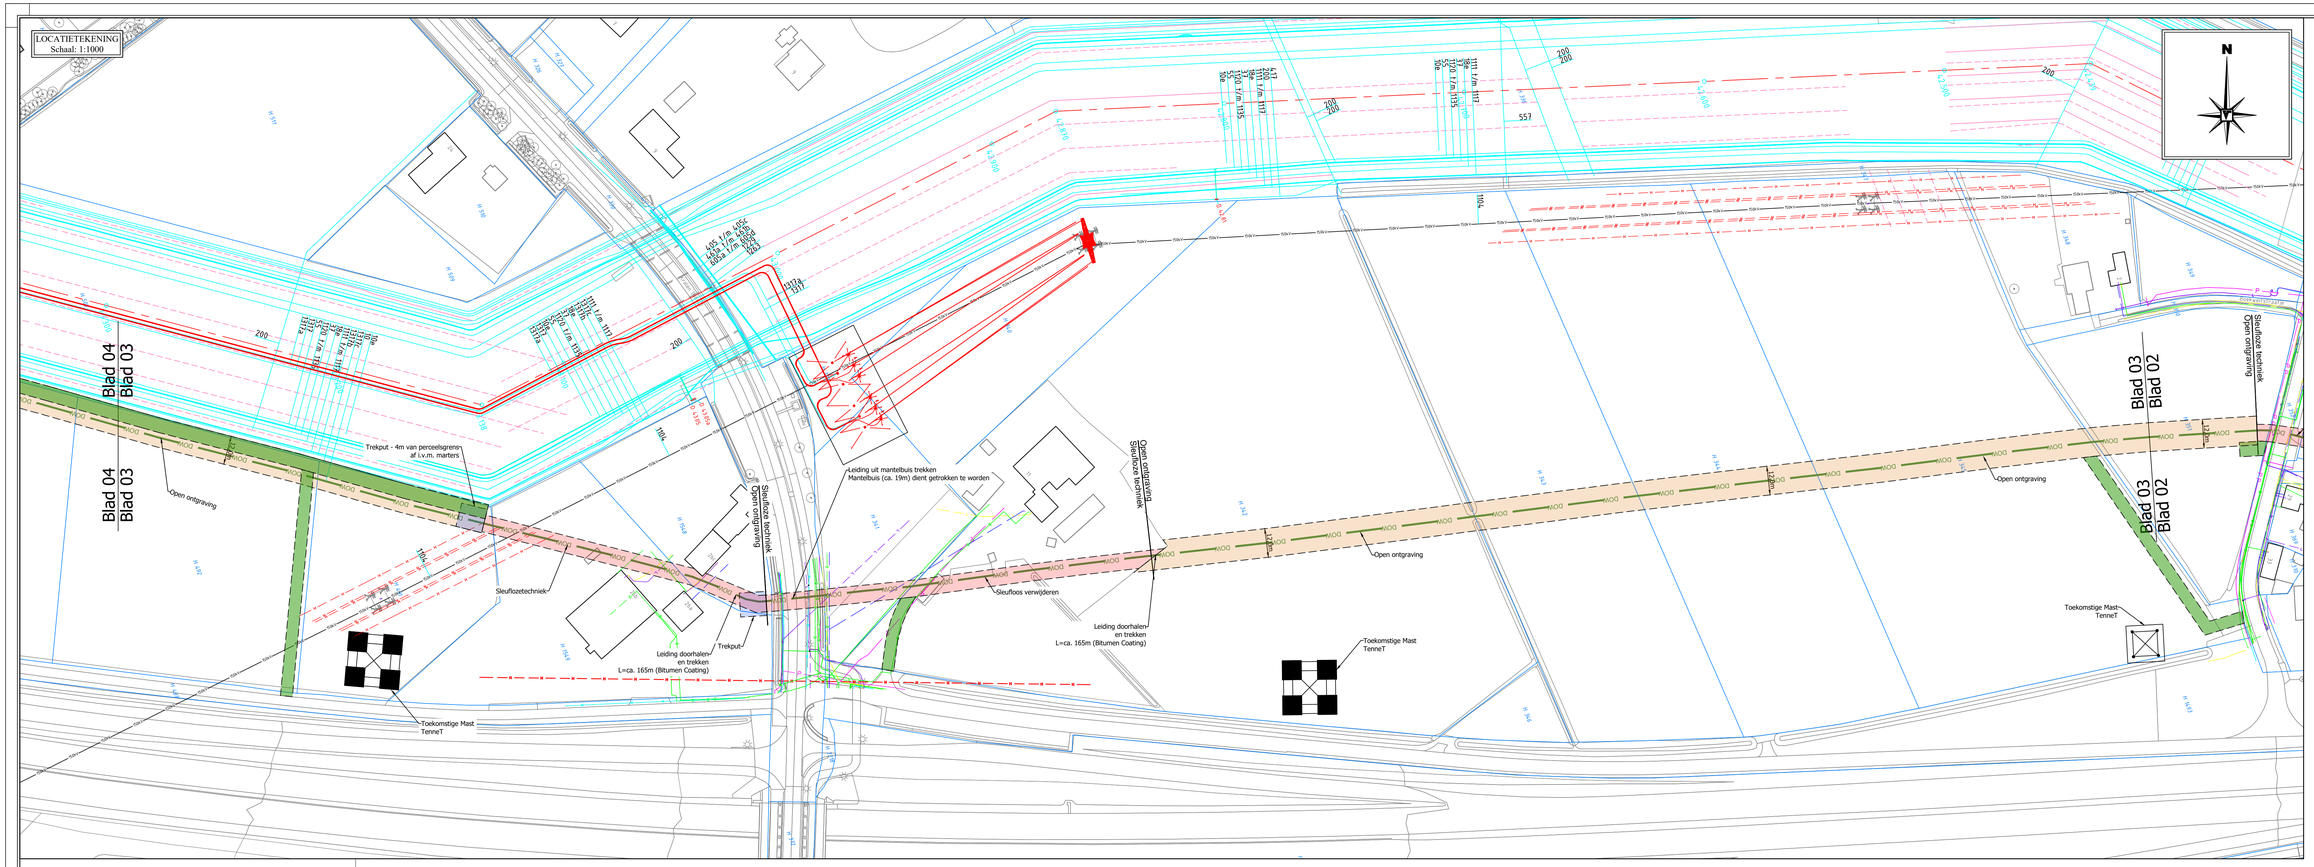
N
Blad 04
Blad 03
Blad 03
Blad 02
Trekput - 4m van perceelsgrens af i.v.m. marters
Open ontgraving
Sleuflozetechniek
Open ontgraving
Leiding uit mantelbuis trekken
Mantelbuis (ca. 19m) dient gebrokken te worden
Sleuflozetechniek
Open ontgraving
Sleuflozetechniek
Open ontgraving
Sleuflozetechniek
Open ontgraving
Sleuflozetechniek
Sleuflozetechniek
Sleuflozetechniek