

Projectlocatie	Ekapa 5 - Amsterdam
Projectomschrijving	Dakkapel
Opdrachtgever	Dhr. K. Singh
Projectnummer	2206418
Status	Definitief
Fase	Bouwaanvraag
Datum	12-06-2025
Wijzigingsdatum	

BOUWPLAN VERGUNNING.NL

NEN-normen waaraan geconformeerd:
NEN 5077: lucht- en contactgeluid (geluidseisen)
NEN 2057: daglichtberekeningen
NEN 1087: ventilatie
NEN 6088: WBDBO / compartimentering / vlucht
NEN 1010: elektrische installaties
NEN 1006: water installaties
NEN 3028: centrale verwarming
NEN 1087: ventilatie
NEN 3509: trappen
NEN 6702: constructieve veiligheid
NEN 6068: brandveiligheid
NEN 2555: rookmelders
NEN 1006: drink- en warmwater
NEN 3215: binnenriolering
NEN 2757: rookgasafvoer
NEN 2778: vochtwering (tegelwerk tot 1,2 m)
NEN 3569: veiligheidsglas
NEN 5096+5087: klasse 2: inbraakwerendheid van bereikbare gevelelementen

Het project moet worden uitgevoerd in overeenstemming met de relevante voorschriften uit het Besluit bouwwerken leefomgeving (Bbl) , ondermeer:
Veiligheidscilinders SKG3 met kerntrekbeveiliging
Uitwendige scheidingsconstructie >20dBA
Brandveiligheid en rookproductie toegepaste materialen
Wateropname toegepaste materialen niet groter dan 0.01kg(m2.s)
Luchttoevoer via natuurlijke ventilatie, afvoer via mechanische ventilatie (mv)
Afvoer verontreinigde lucht dmv spuiventilatie via bewegende delen (Bbl art. 4.131)
Afsluitingen aangebracht ter bescherming tegen ratten en muizen conform § 3.3.5. van het Bbl.

U-waarde glas HR++ (tenzij anders aangegeven) = 1,1 W/m²K

Rc-waarde Nieuwbouw: (ook bij uitbouw en dakopbouw):
Dak ≥ 6,3 m²K/W
Gevel ≥ 4,7 m²K/W
Vloer ≥ 3,7 m²K/W

Rc-waarde Bestaande bouw en verbouw. Rechtens verkegen niveau≥ 1,4 m²K/W
Geldt alleen bij kleinschalige renovatie. Conform Artikel 5.20 van het Bbl
Dak ≥ 2,1 m²K/W
Gevel ≥ 1,4 m²K/W
Vloer ≥ 2,6 m²K/W

Legenda

Onderdelen	Materiaal	Kleur
Gevels	trespa	antraciet
- Plint gebouw	-	-
- Gevelbekleding	-	-
- Borstweringen	-	-
- Voegwerk	-	-
Kozijnen	kunststof	wit
- Ramen	-	-
- Deuren	-	-
- Luiken	-	-
Balkonhekken	-	-
Dakgoten en boeidelen	trespa	antraciet
Dakbedekking	bitumen	zwart



Voorgevel



Achtergevel

Foto's Bestaande Situatie

Bron: Google Maps

Deze tekeningen zijn alleen bruikbaar voor het verkrijgen van een omgevingsvergunning, tenzij anders aangegeven.


BOUWPLAN
VERGUNNING.NL

Henrick de Keijserstraat 32
1073TH Amsterdam E: vergunningen@bouwplanvergunning.nl

Projectinformatie

Tekeningnaam	
Projectnummer	2206418
Projectlocatie	Ekapa 5 - Amsterdam
Projectomschrijving	Dakkapel
Opdrachtgever	Dhr. K. Singh
Status	Definitief
Fase	Bouwaanvraag
Datum	12-06-2025
Wijzigingsdatum	
Tekenaar	WY
Controleur	CF
Formaat	A3
Schaal	zie tekening
Tekeningnummer	A3_OV01

Alle maten in het werk te controleren!
Deze tekening is niet te gebruiken als werktekening.
Aan deze tekening kunnen geen rechten worden ontleend.

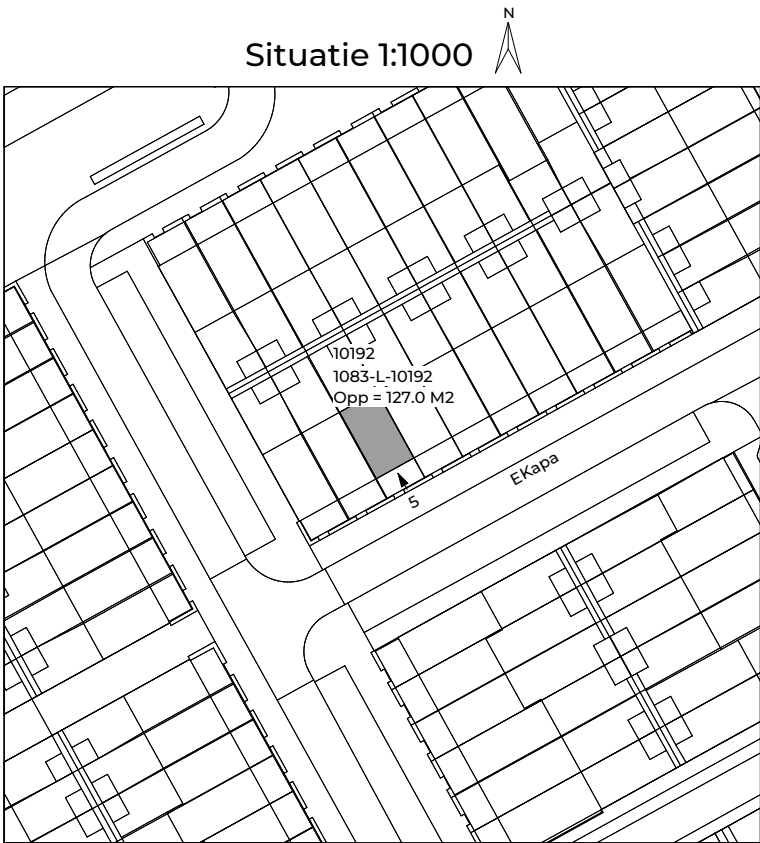


Renvooi bouwkundig

Aanwezigheid van de symbolen in het renvooi garandeert geen aanwezigheid hiervan in de tekening.


	HSB-wand met metselwerk
	baksteen metselwerk
	kalkzandsteen
	lichte scheidingswand (max 2,0 kN per m1) (max 0,7 kN per m2)
mk	meterkast volgens voorschrift nutsbedrijven leidingen luchtdicht invoeren. vent. vlgs. geldende richtlijnen. invoeren: warmtenet, elektra, water, telefoon en cai.
	hemelwaterafvoer
	niet ioniserende rookmelder aan elkaar gekoppeld, op lichtnet aangesloten uitgevoerd conform de NEN 2555
	30 minuten WBDBO conform NEN 6068
	60 minuten WBDBO conform NEN 6068
	30 minuten WBDBO conform NEN 6068 + zelfsluitend vrijloopdranger
	ventilatiooroster kozijn met debiet
	mechanische ventilatie afvoerpunt met debiet
	mechanische ventilatie toevoerpunt met debiet
LnT,A: 52dB DnT,A,K: 54dB	geluidprestatie-eis contactgeluid en luchtgeluid
	mechanische ventilatie box opstelplaats
	cv-ketel opstelplaats
B.C. 1	brandcompartimentering (30 minuten, tenzij anders aangegeven)

Situatie

1 : 1000

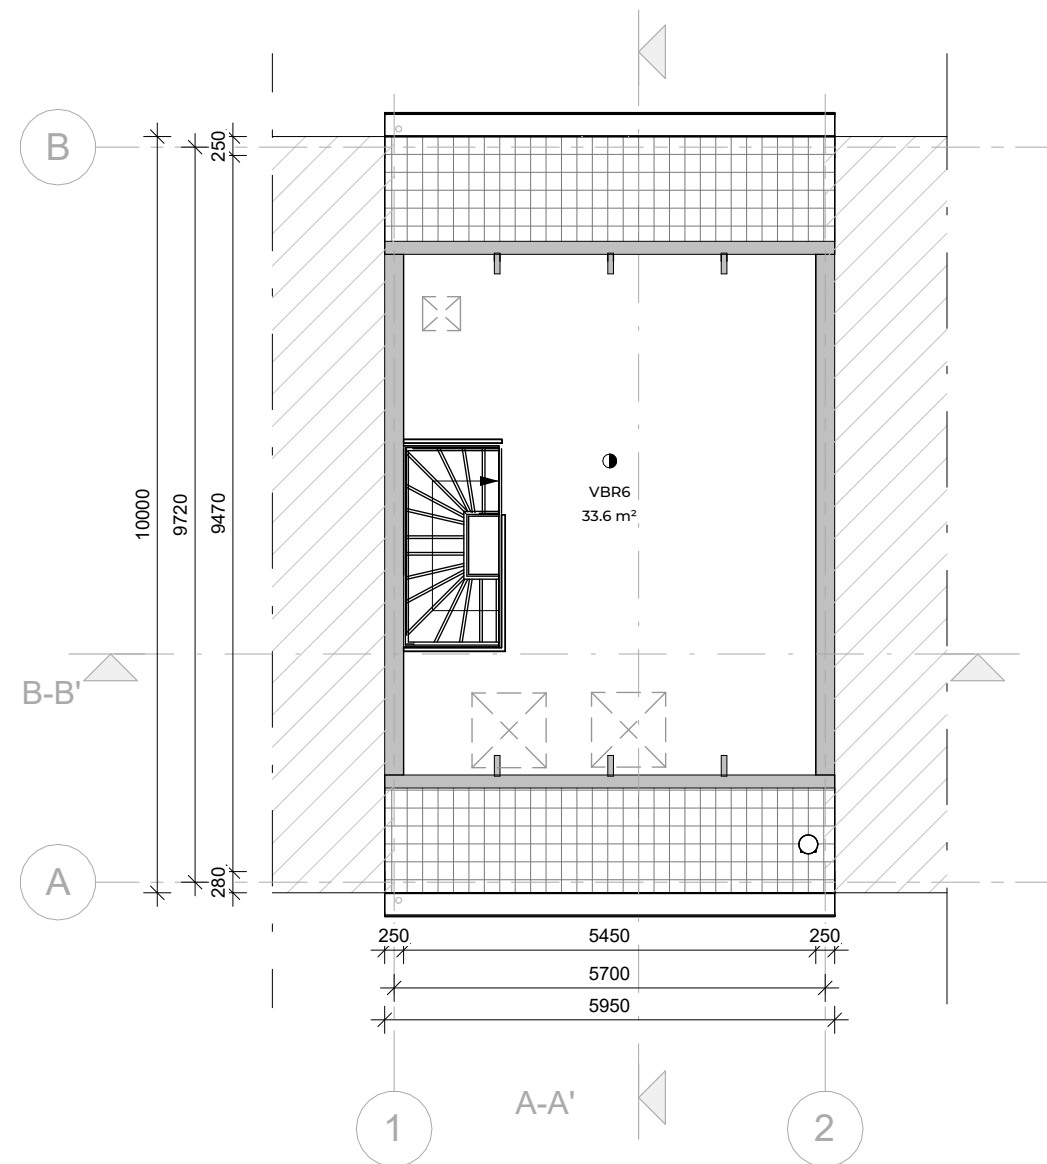


Tweede Verdieping - Bestaand
1:100

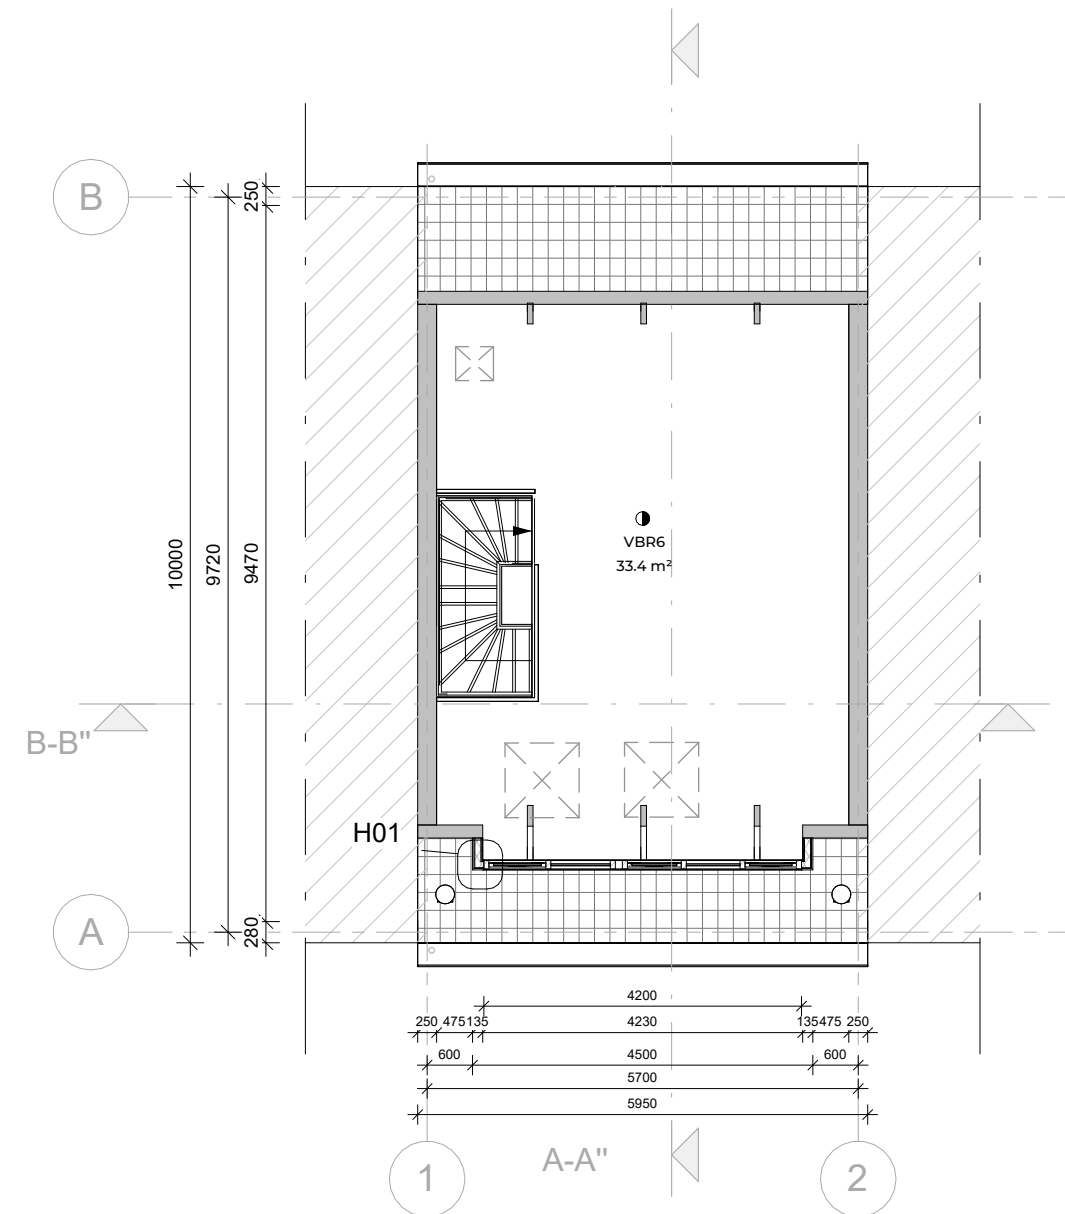

Tweede Verdieping - Nieuw
1:100




BOUWPLAN
VERGUNNING.NL

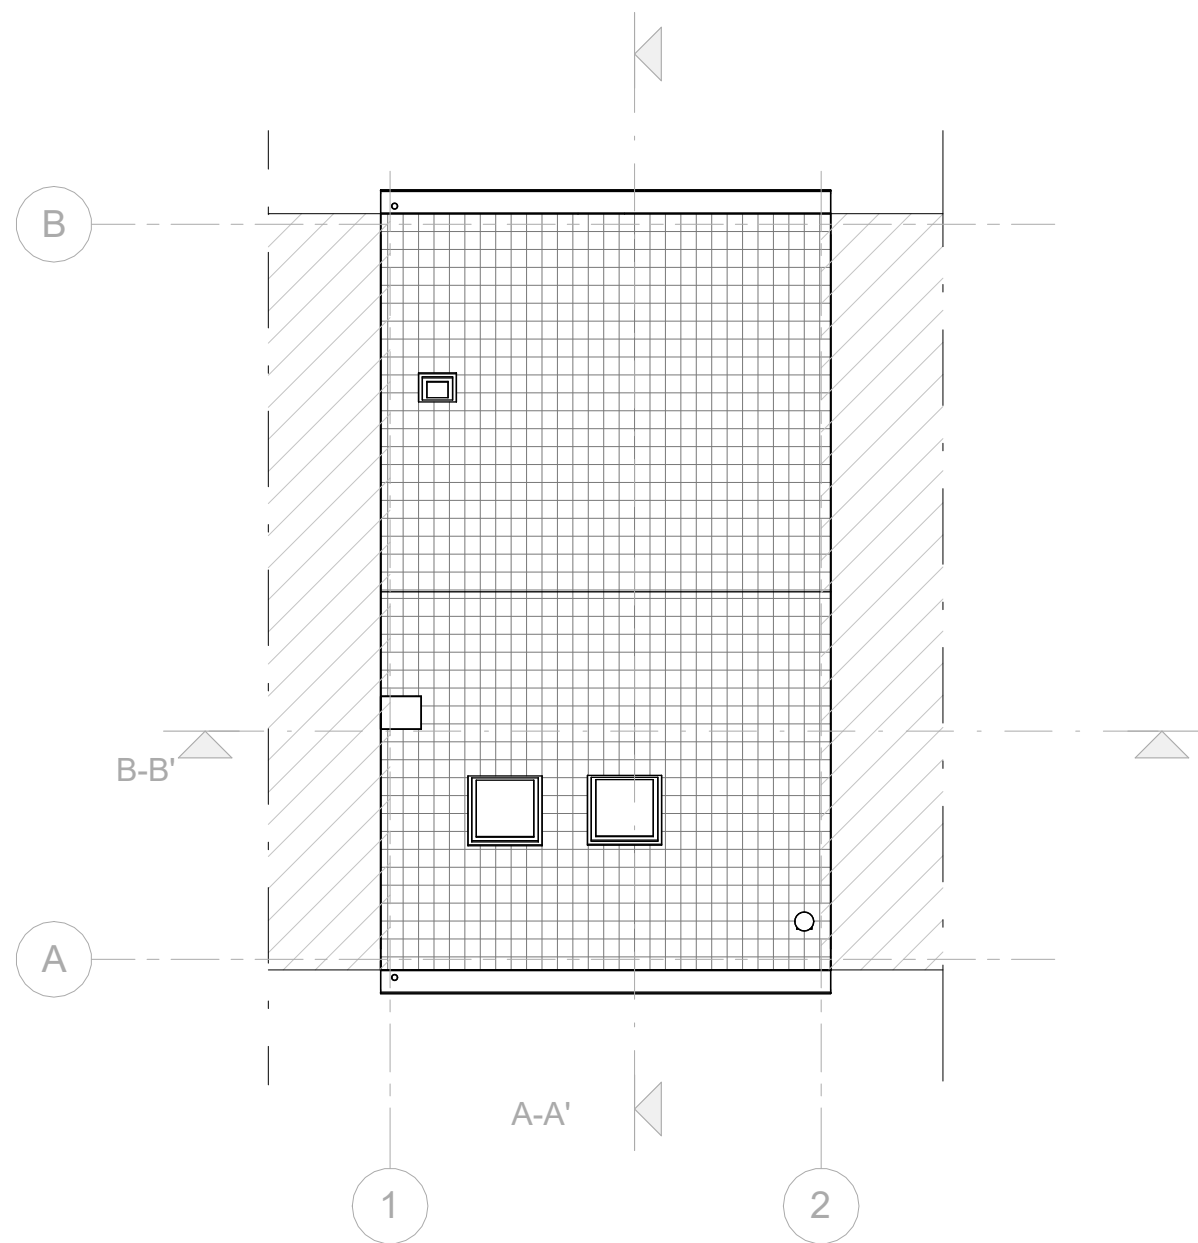

Dak - Bestaand

1:100

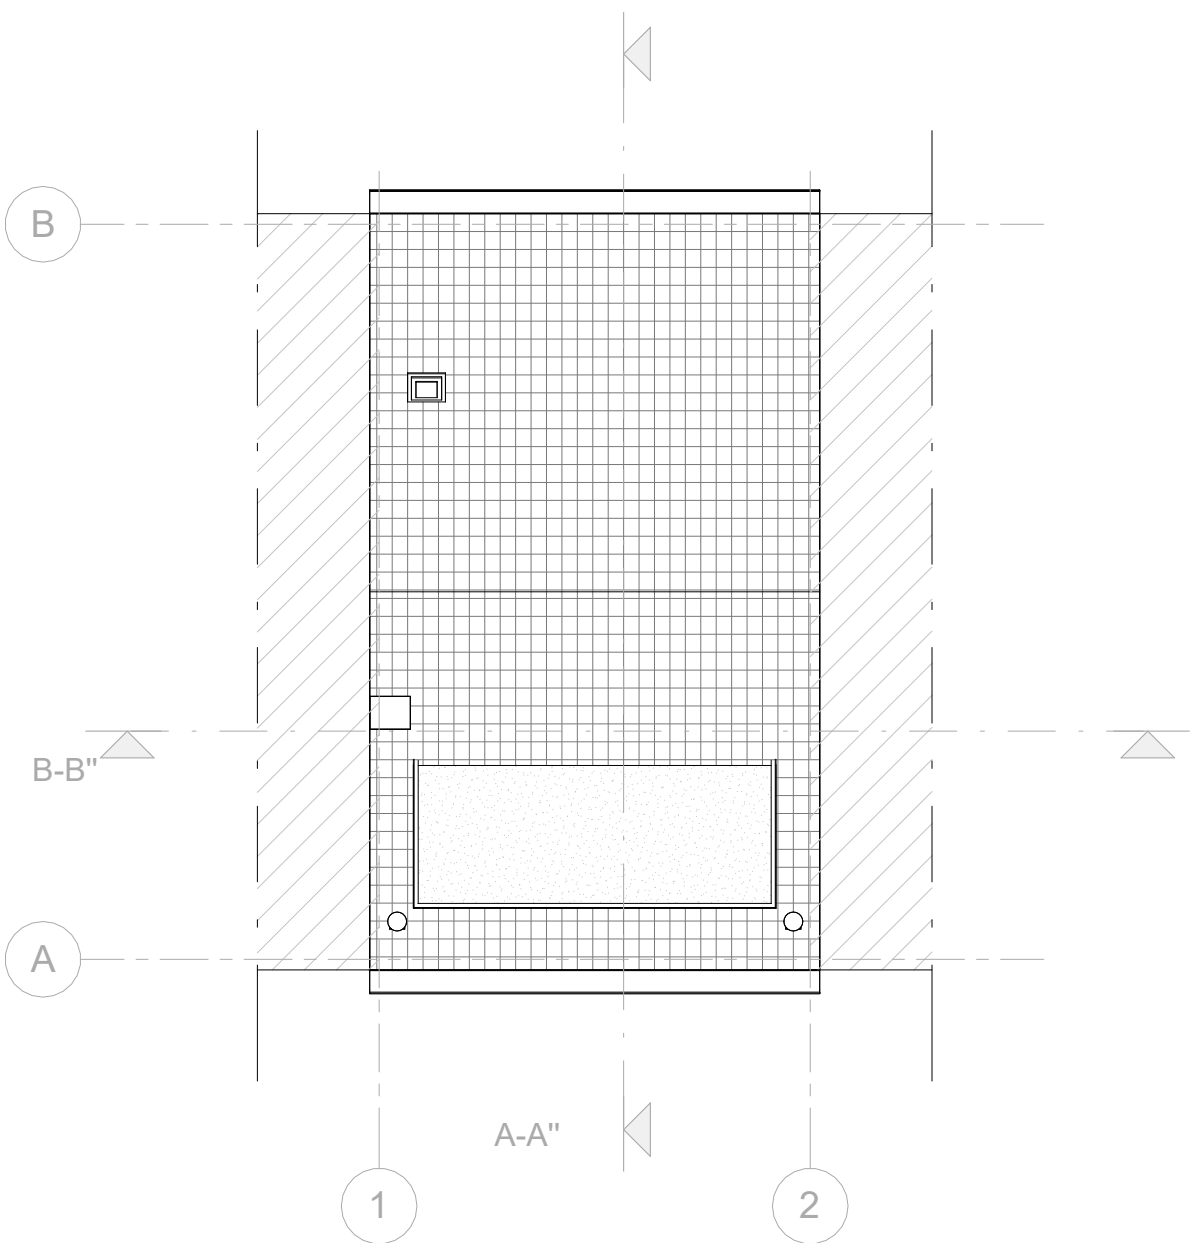


Dak - Nieuw

1:100



**BOUWPLAN
VERGUNNING.NL**

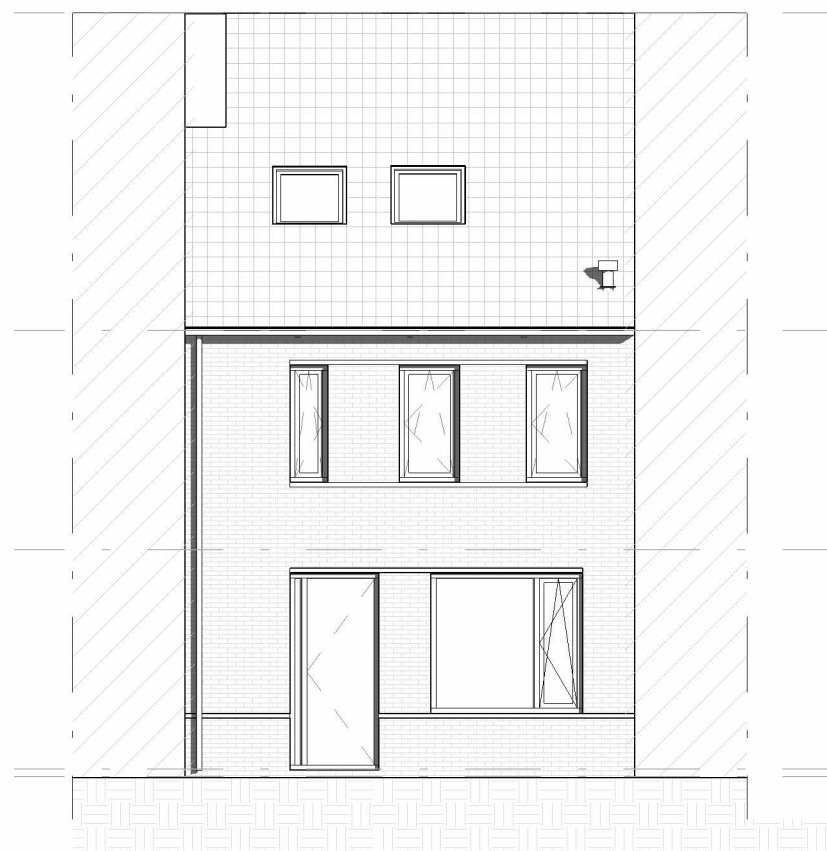

Voorgevel - Bestaand

1:100



Voorgevel - Nieuw

1:100




Achtergevel - Bestaand

1:100




Achtergevel - Nieuw

1:100

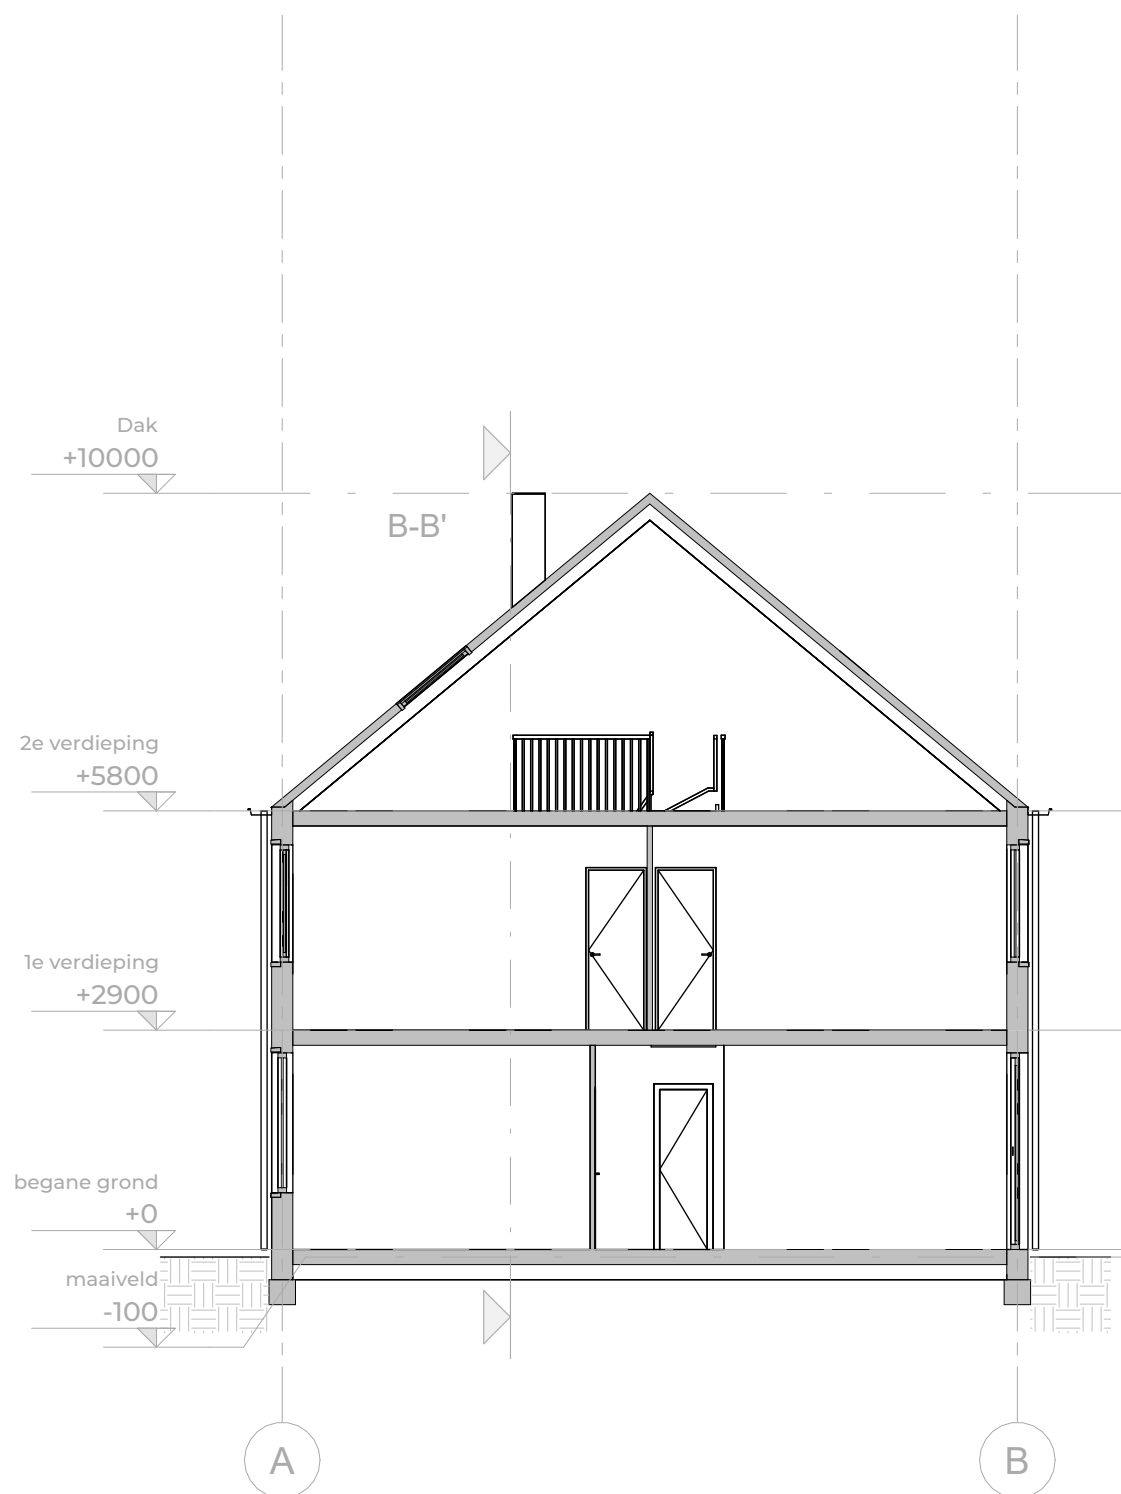


Doorsnede A-A' - Bestaand
1:100

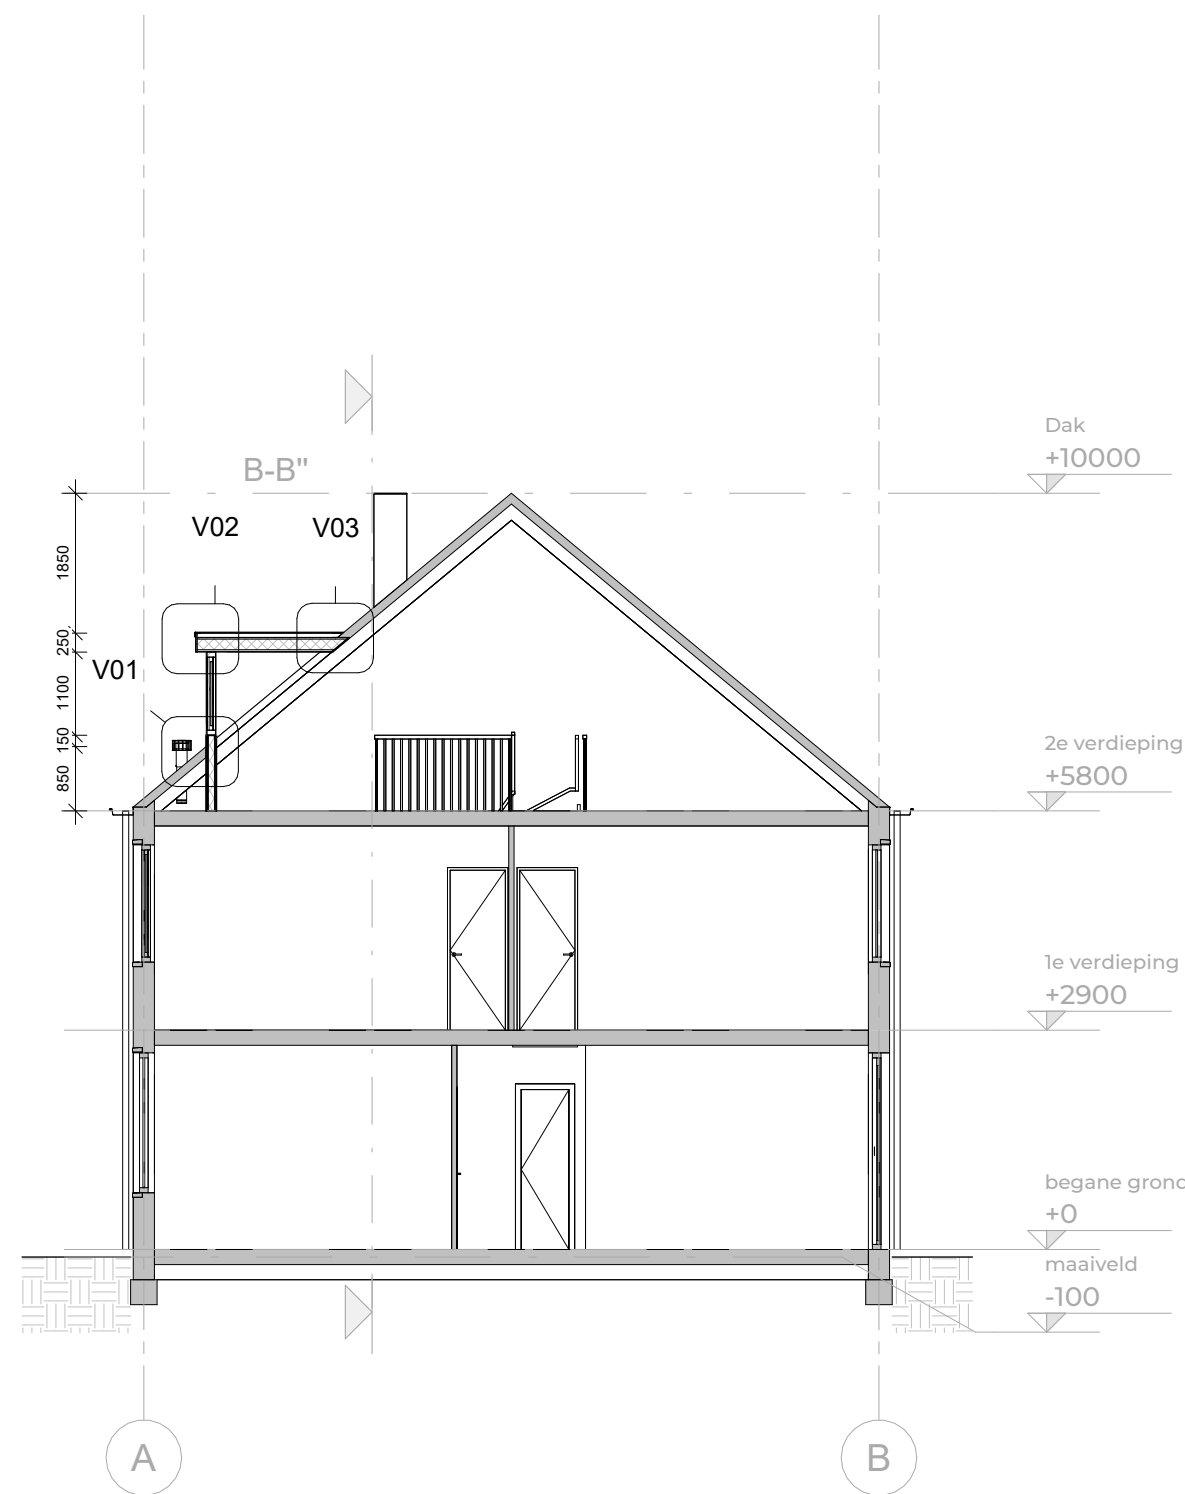


Doorsnede A-A' - Nieuw
1:100

Legenda

Onderdelen	Materiaal	Kleur
Gevels	trespa	antraciet
- Plint gebouw	-	-
- Gevelbekleding	-	-
- Borstweringen	-	-
- Voegwerk	-	-
Kozijnen	kunststof	wit
- Ramen	-	-
- Deuren	-	-
- Luiken	-	-
Balkonhekken	-	-
Dakgoten en boeidelen	trespa	antraciet
Dakbedekking	bitumen	zwart

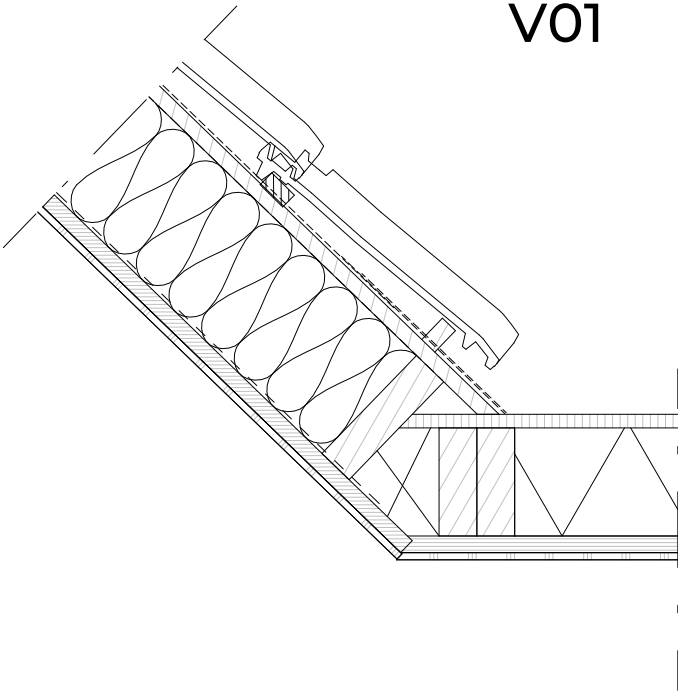


V01

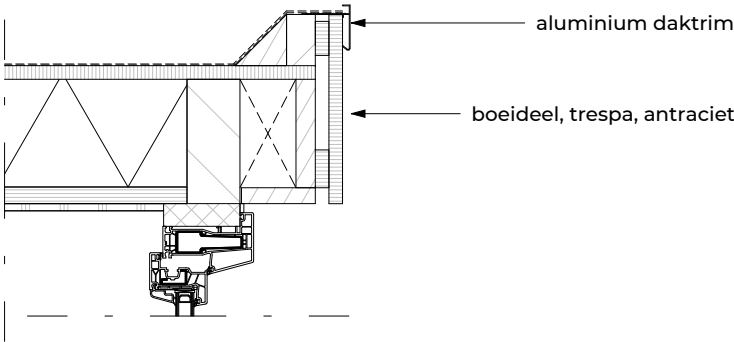


V02

H01

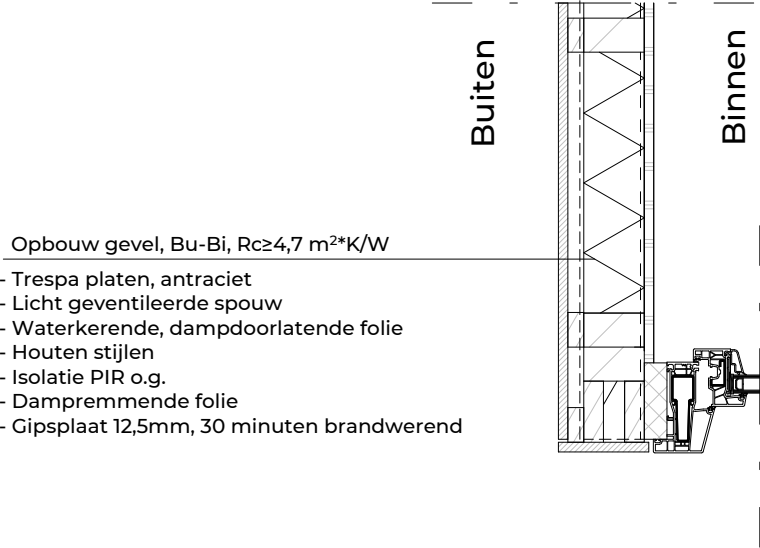

V03

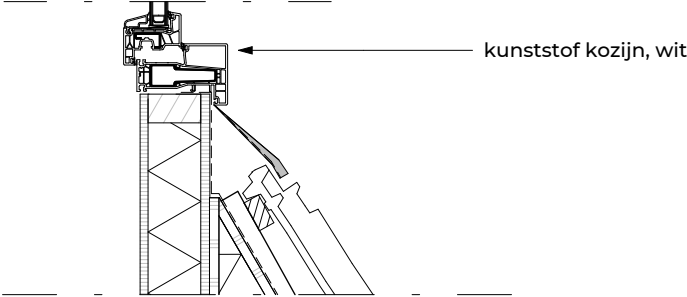

Principe Details Project

1:10

Getekende details dienen als indicatief te worden beschouwd.

BOUWPLAN
VERGUNNING.NL