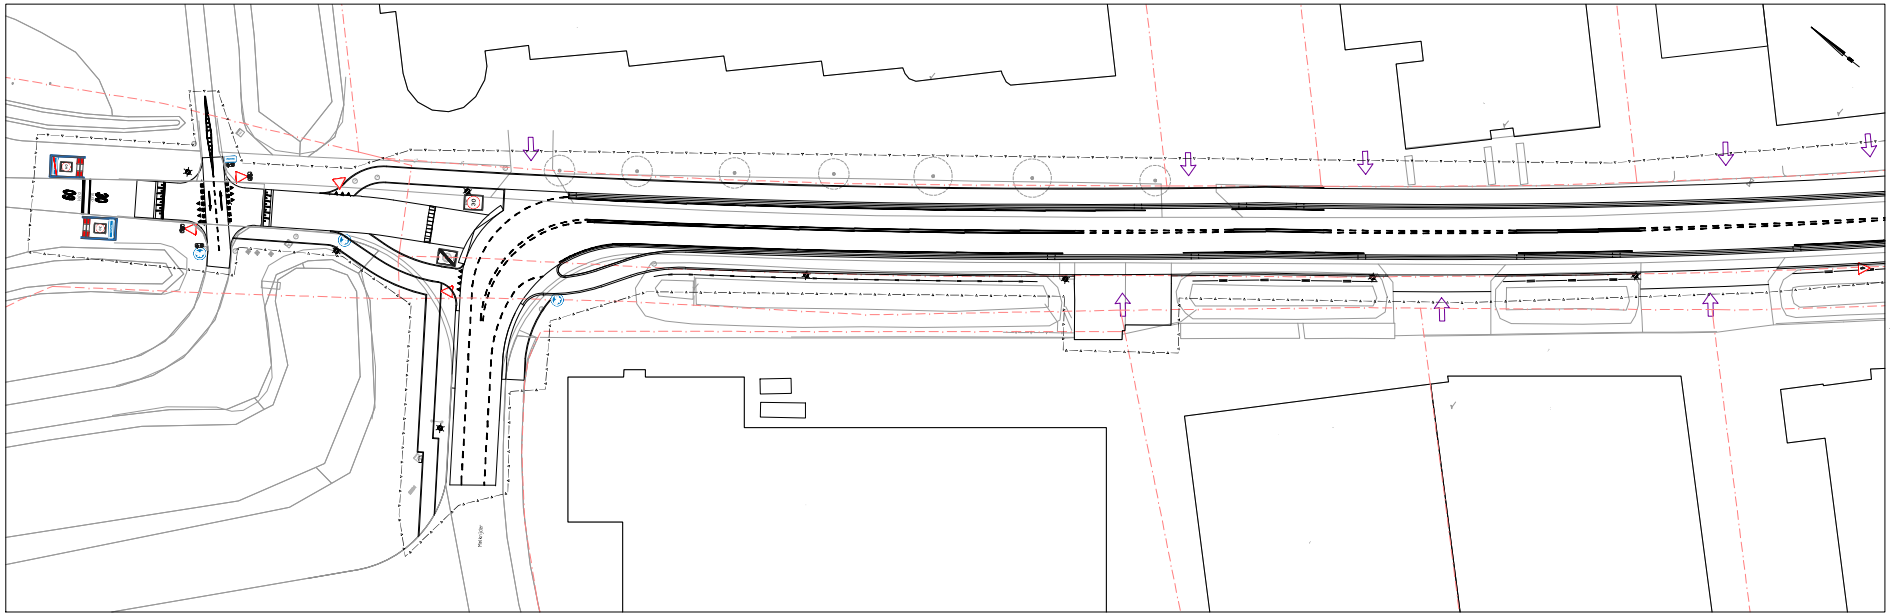

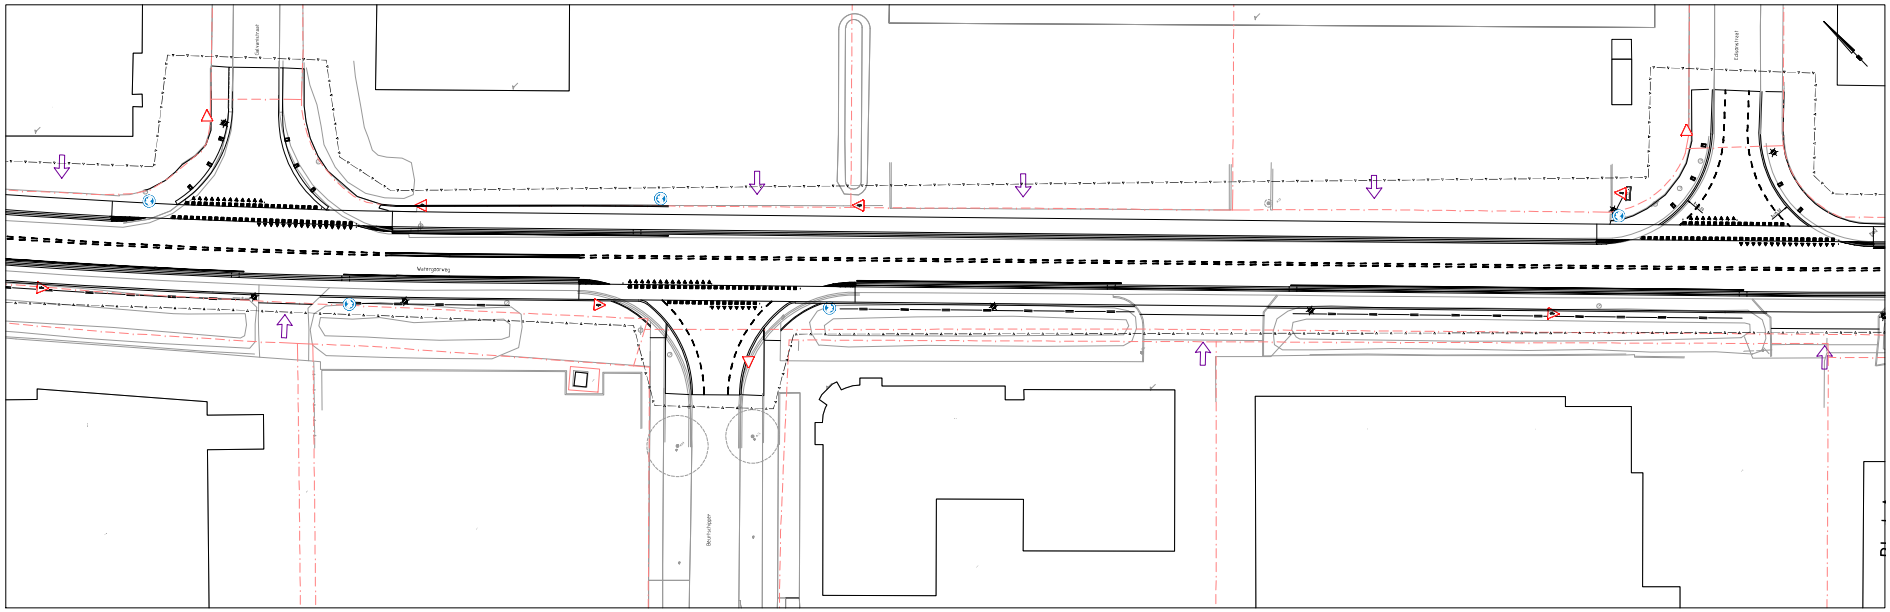

LEGENDA

- Wegmarkering, blok 0,50x0,50m
- Wegmarkering, haaienland
- Wegmarkering, aanzetmarkering, 1,00-1,00-0,10m
- Wegmarkering, langsmarkering, ononderbroken 0,10m
- Wegmarkering, dwarsmarkering, stopstreep 0,20m
- Wegmarkering, langsmarkering, 1,00-0,200-0,30m
- Wegmarkering, pijlmarkering
- Wegmarkering, plateauopprit
- Bebording G01
- Bebording G02
- Bebording G03
- Bebording B06
- Bebording B05
- Bebording B04
- Bebording J17
- Bebording einde A01_030
- Bebording begin A01_030
- Bebording L05
- Bebording OB503_0802
- Bebording OB505

Opmerkingen

- Alle diameters in millimeters
- Alle hoogtes in meters t.o.v. NAP

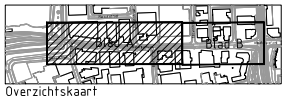

Overzichtskaart

gemeente Nijkerk

PROJECT: Watergoorweg, Nijkerk
ONDERWERP: Definitief Ontwerp
Markering en bebording

BOOT

Vrieseandsel
tel. 0314-37 70 00
info@boot-ontwerp.nl

Wijzigingen		
Datum:	Ond.:	Omschr.:
04-06-2024		

Tekeningegevens:	
Documentsoort:	tekening
Datum:	18 oktober 2024
Tekenaar:	aan
Gecontroleerd:	jbo
Schaal:	1:200
Formaat:	A0+(841)
Bestand:	K24-0462-001
Blad:	D5

Status:
- Concept
- Definitief
- Ter V.O.
- Voorlichtering
- Ter info
- D

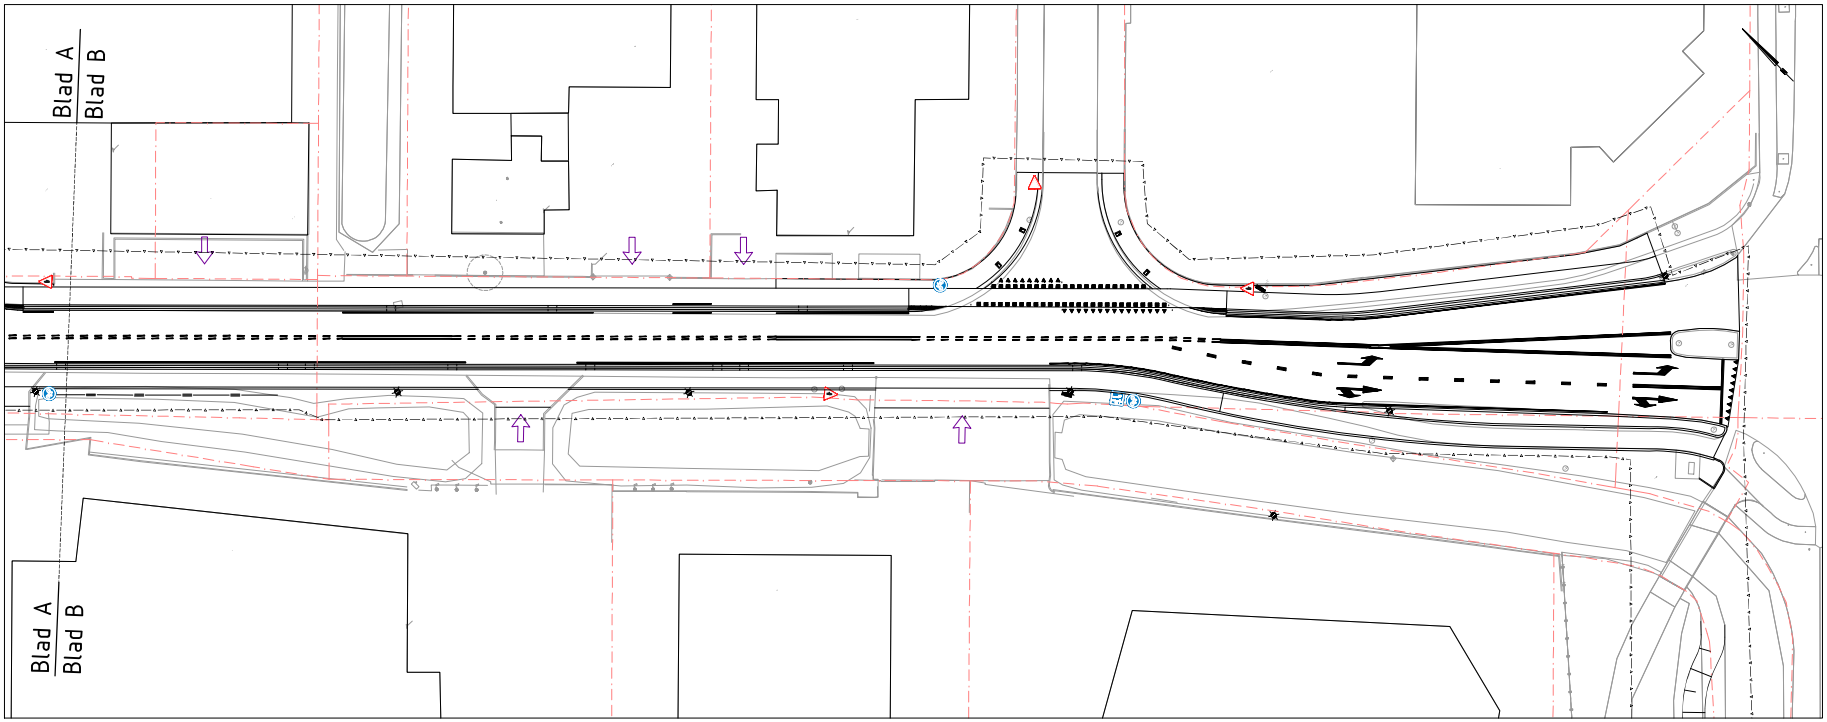

LEGENDA

- Wegmarkering, blok 0,50x0,50m
- Wegmarkering, haaientand
- Wegmarkering, asmarkering, 1,03-1,00-0,10m
- Wegmarkering, langsmarkering, onderbroken 0,10m
- Wegmarkering, dwarsmarkering, stopstreep 0,20m
- Wegmarkering, langsmarkering, 1,00-2,00-0,30m
- Wegmarkering, pijlmarkering
- Wegmarkering, plateauopriit
- Bebording: G11
- Bebording: G12
- Bebording: G13
- Bebording: B06
- Bebording: B05
- Bebording: B04
- Bebording: J21
- Bebording: einde A01_G33
- Bebording: begin A01_G33
- Bebording: L25
- Bebording: D8503_D8512
- Bebording: D8505

Opmerkingen

- Alle afmetingen in millimeters
- Alle hoogtes in meters t.o.v. NAP

Overzichtskaart

gemeente Nijkerk

PROJECT Watergoorweg, Nijkerk
ONDERWERP Definitief Ontwerp
Bebording en markering

BOOT

Veenendaal
Ir. Enny Zi Weg
http://www.boot.nl

Wijzigingen		Tekeningaegevens		Status
Datum	Gez.	Documentsoort	tekening	☑ Concept
30-09-2024	aou	Datum	18 oktober 2024	☐ Definitief
		Tekenaar	aou	☐ N.O.R.
		Gecontroleerd	jbo	☐ Voor uitvoering
		Schaal	1:200	☐ Review
		Formaat	A4+2x210	☐
		Bestand	K24-0462-001	
		Blad	06	