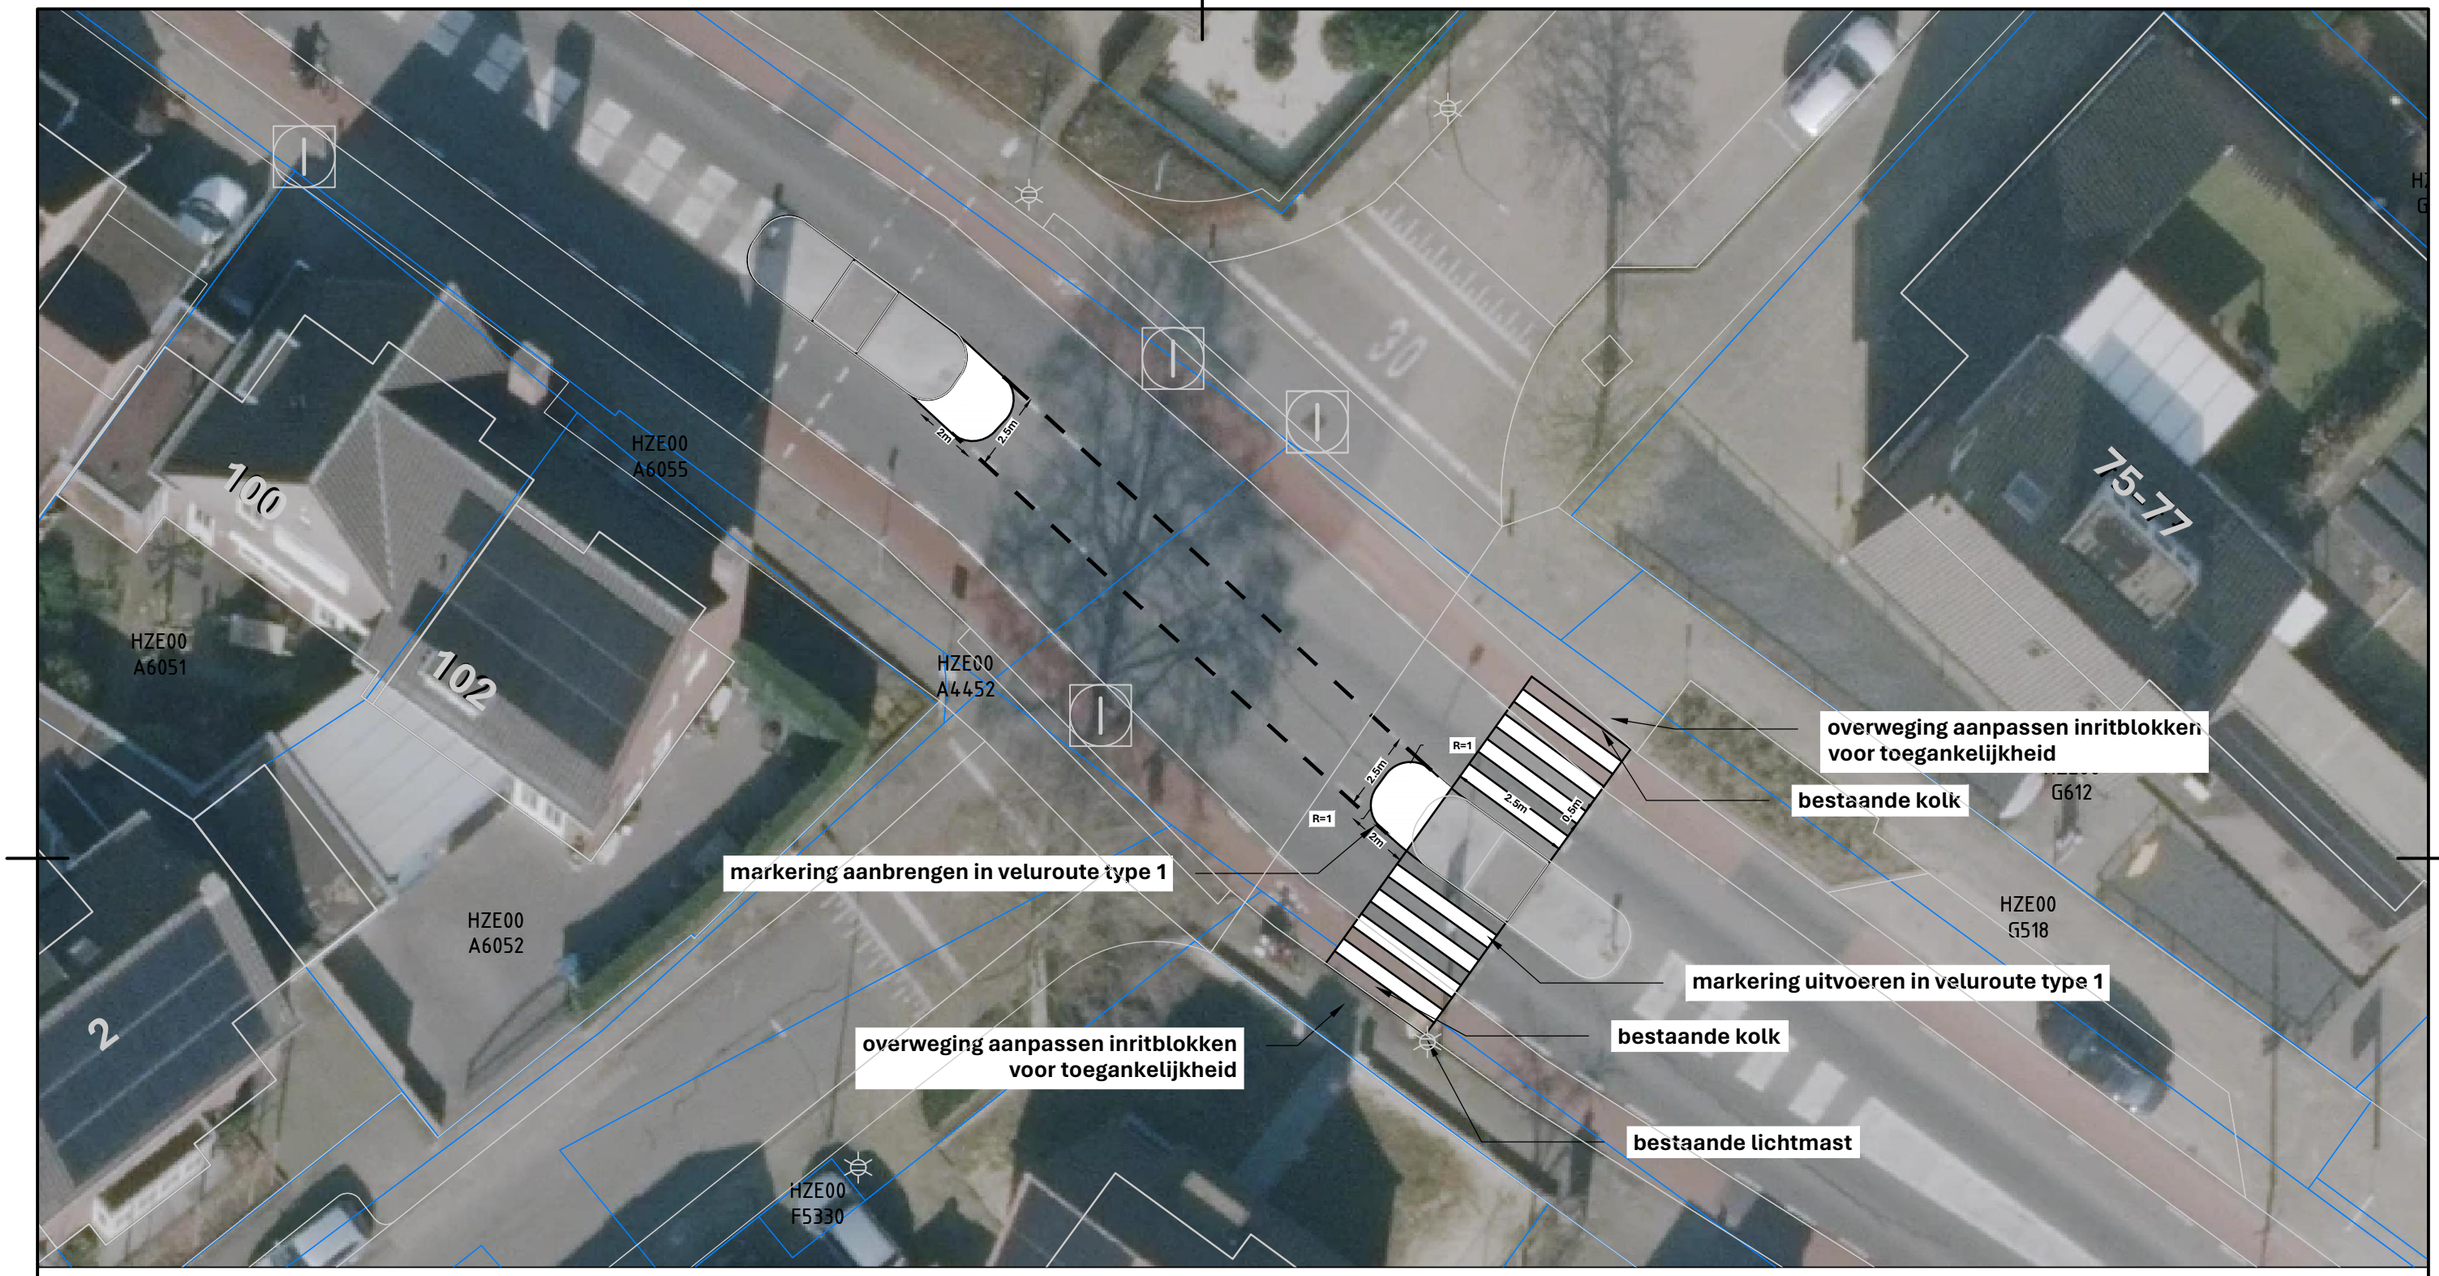

OPDRACHTGEVER
Gemeente Heeze-Leende

PROJECTOMSCHRIJVING
aanpassingen Geldropseweg e.o

TEKENINGOMSCHRIJVING
T1.1 tekening verkeersbesluit zebra oversteekvoorziening

WIJZIGING	DATUM	OMSCHRIJVING	PARAAF
1			
2			
3			
4			

TEKENAAR
Jim van Beckhoven | Exante

SCHAAL
1:200

PROJECTNUMMER
120195.003

FORMAAT
A3

TEKENINGNUMMER
T1

DATUM
2-7-2025

EXANTE

Oranje Nassaulaan 3
5211AR 's-Hertogenbosch
T 085.484 68 00
F 085.464 68 99
info@exante.nl
www.exante.nl

C:\EX\Exante B.V\Projecten - Projecten\120014.007 Gemeente Heeze-Leende - Kapelstraat\5. Tekening\Oversteekvoorzieningen Heeze\120014.007-T1.dwg