


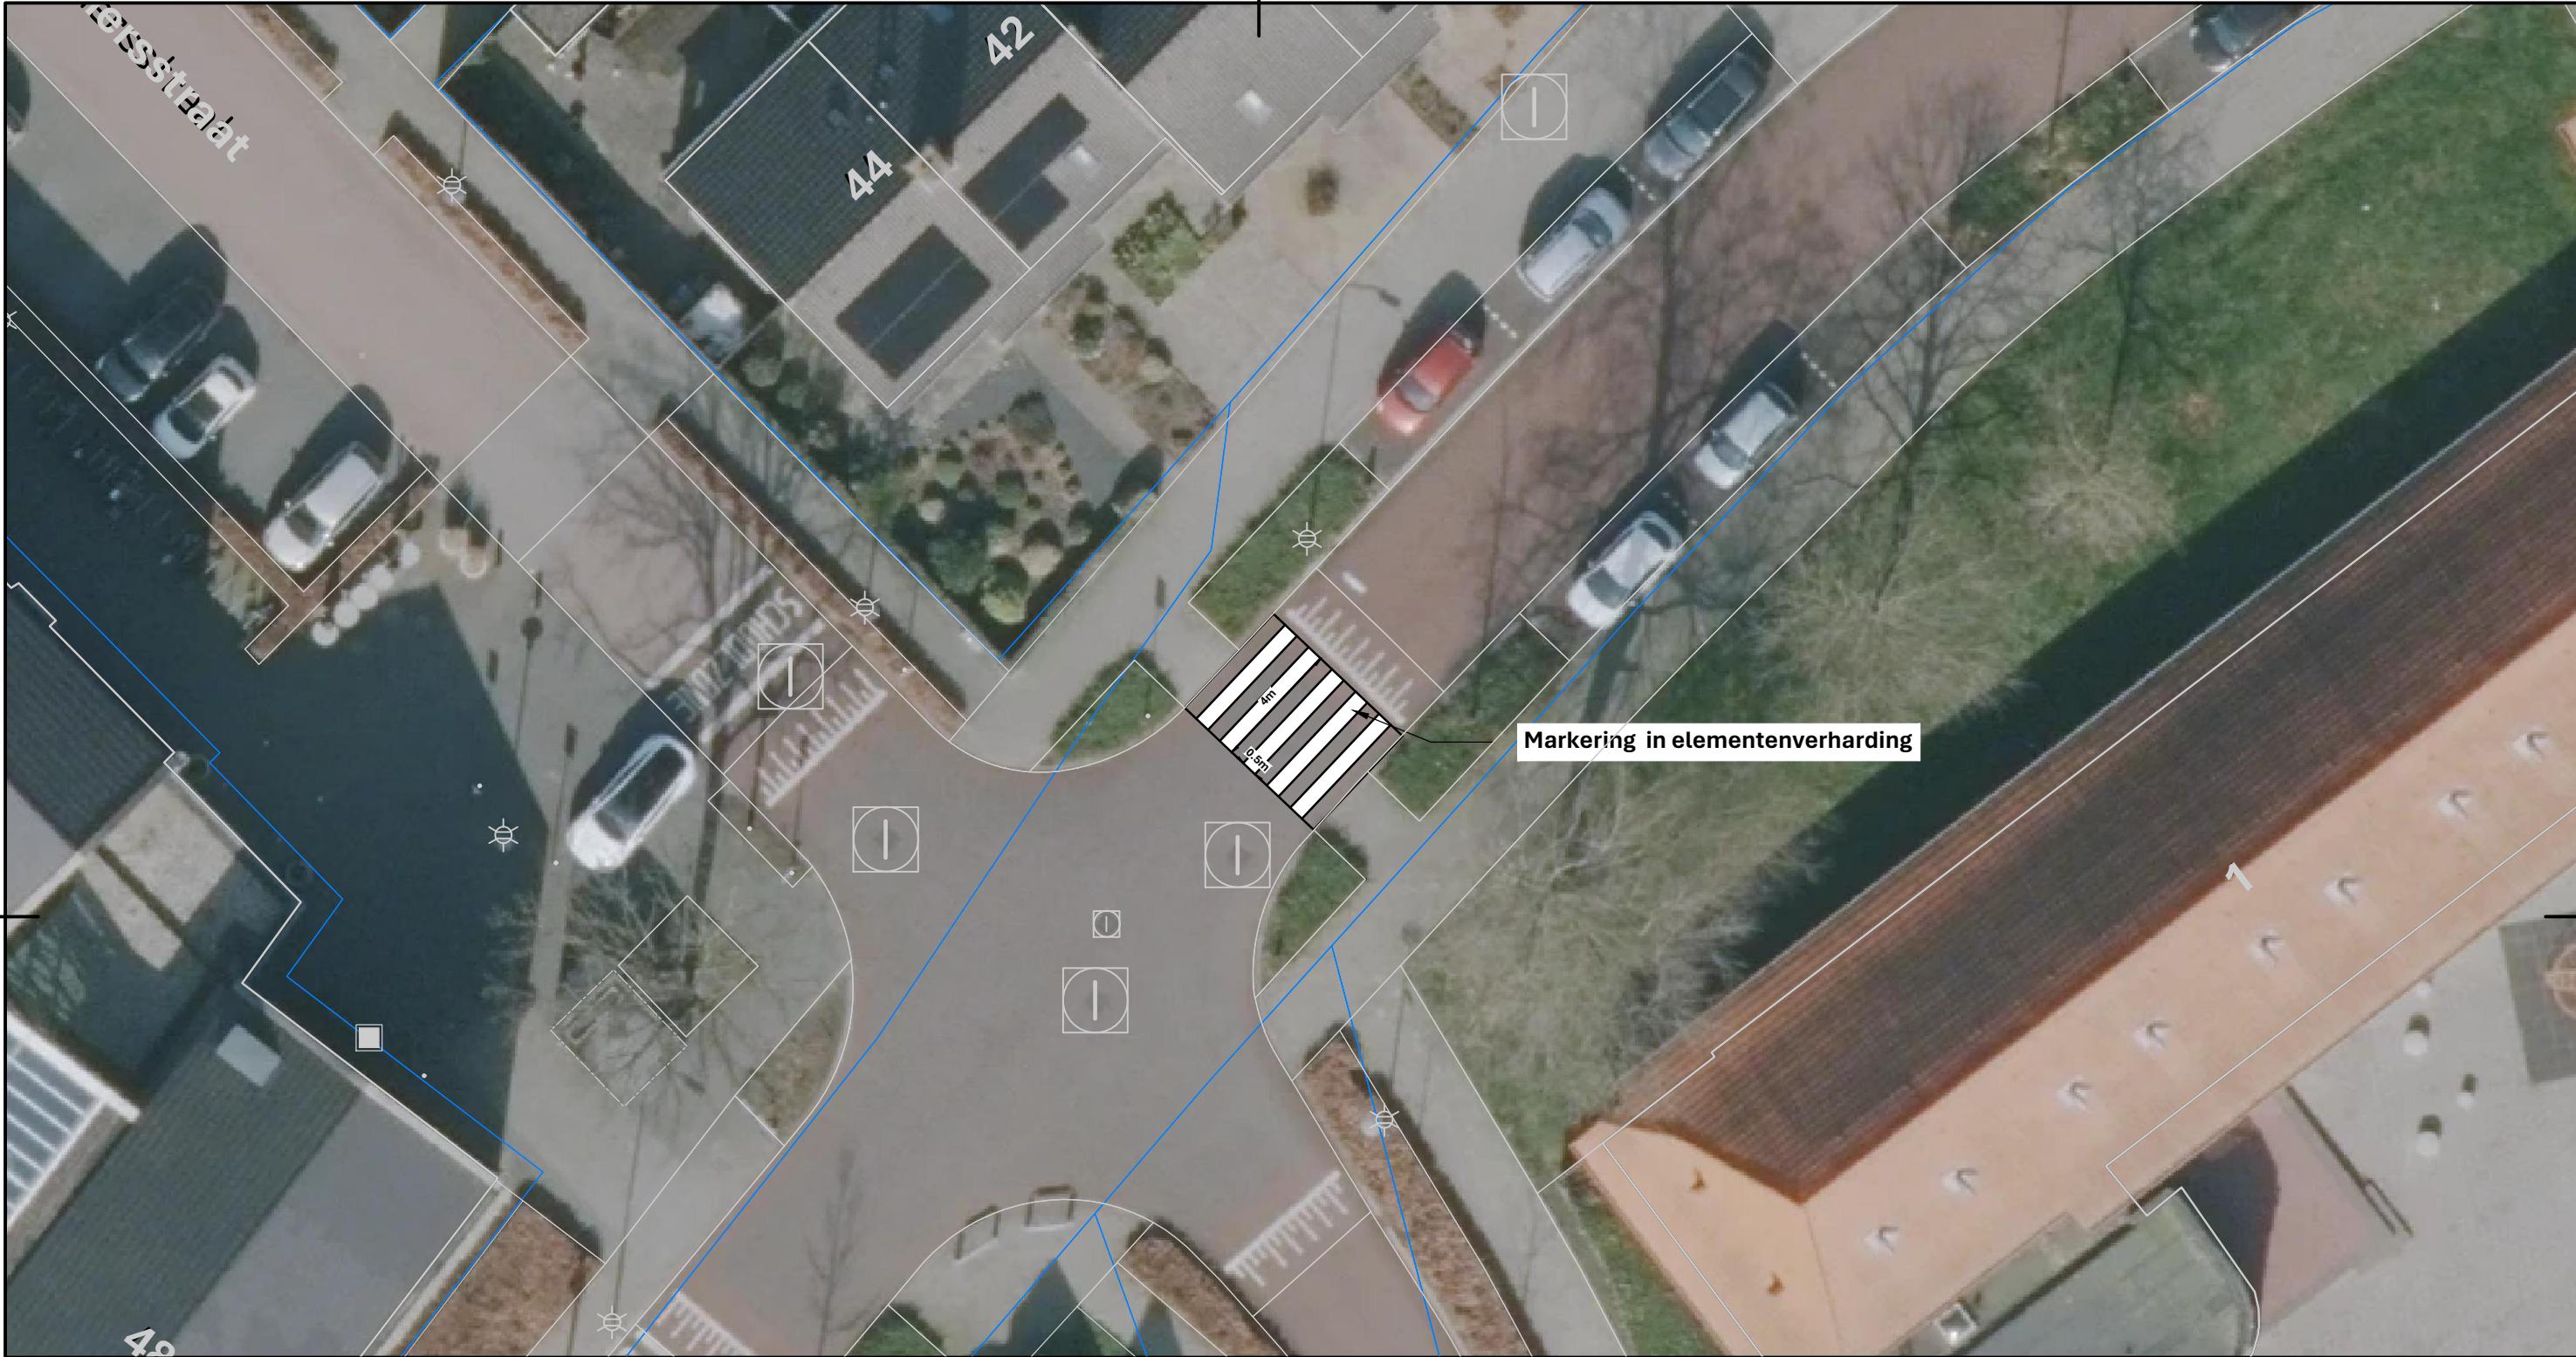

OPDRACHTGEVER
Gemeente Heeze-Leende

PROJECTOMSCHRIJVING
aanpassingen Geldropseweg e.o

TEKENINGOMSCHRIJVING
T1.1 tekening verkeersbesluit zebra oversteekvoorziening

WIJZIGING	DATUM	OMSCHRIJVING	PARAAF
1			
2			
3			
4			

TEKENAAR	SCHAAL
Jim van Beckhoven Exante	1:200
PROJECTNUMMER	FORMAAT
120195.003	A3
TEKENINGNUMMER	DATUM
T1	2-7-2025



Oranje Nassaulaan 3 T 085.484 68 00 info@exante.nl
5211AR 's-Hertogenbosch F 085.464 68 99 www.exante.nl