




Principe doorsnede aanvoer vacuüm kast FP09 Kloosterweg

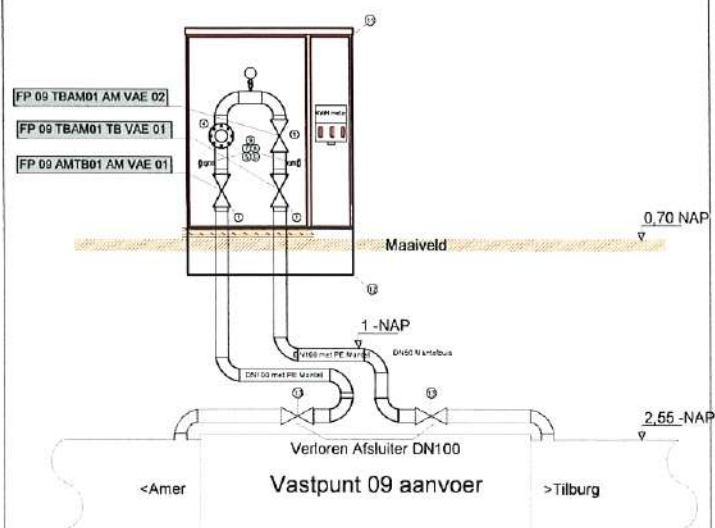

Principe doorsnede retour vacuüm kast FP09 Kloosterweg


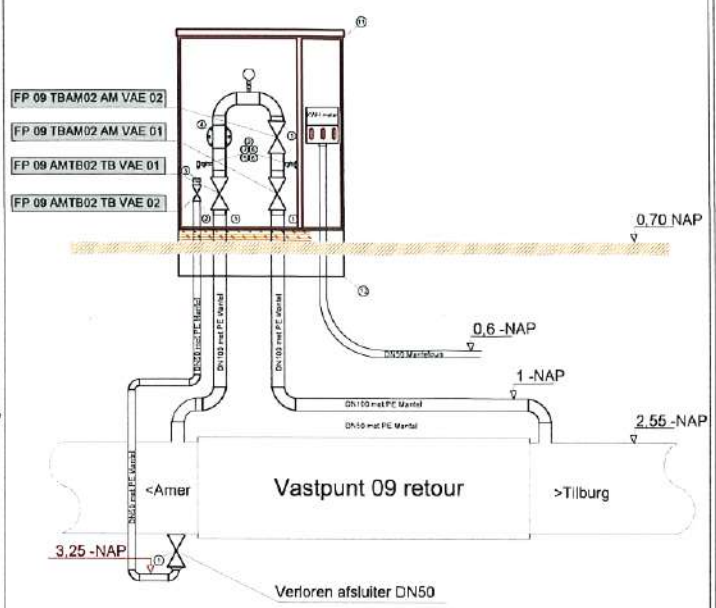


Vacuüm kast FP14 Oosterhoutseweg

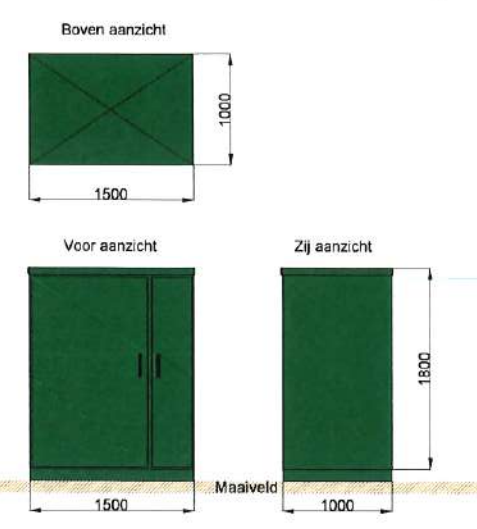

Legenda

Pos.Nr	Omschrijving	Aantal
1	Afsluiter Vexve 120 serie DN100	4x
2	Afsluiter Vexve 120 serie DN50	2x
3	Eindkap gegalvaniseerd 2"binnendraad (DN50)	2x
4	Voorlasflens DN 100 PN 25 incl blindflens	2x
5	Econ naaldafsluiter Type 226 RVS DN 15	4x
6	Busch adapterflens DN 16KF / G1/2" RVS	4x
7	Busch Centrerings DN 16KF Viton / Aluminium	4x
8	Busch Klem DN 16KF Aluminium	4x
9	Busch blind flens DN 16 KF	4x
10	Aanboor afsluiter Vexve DN50	4x
11	Avedko RVS kast 1500x1800x1000	1x
12	Avedko fundatie t.b.v RVS kast 1500x750x1000	1x
13	Bestaande afsluiter Bohmer KA-SF25 (DN 100)	2x

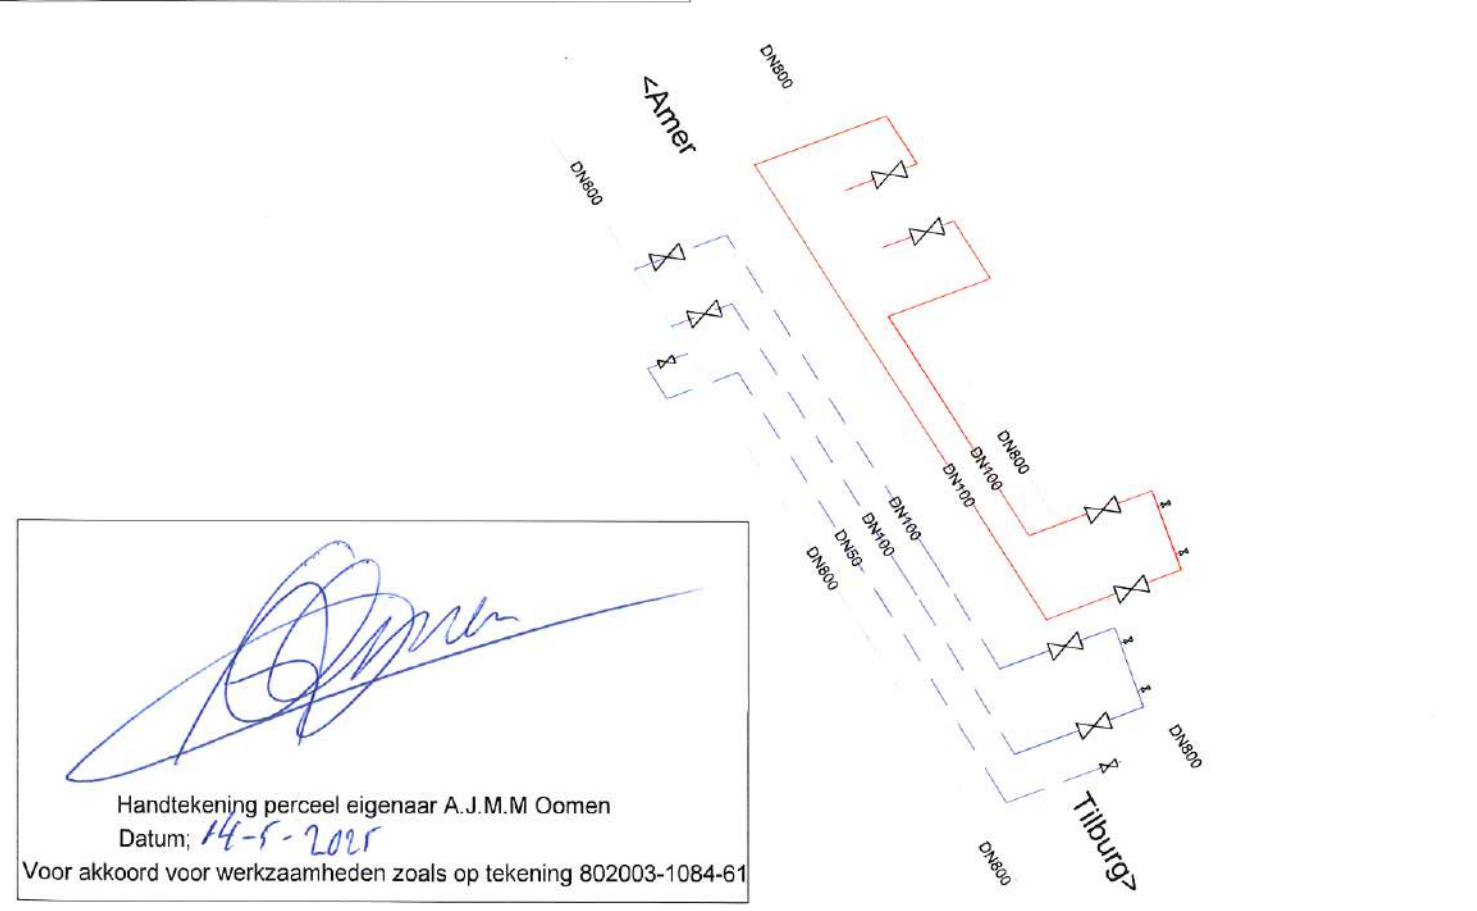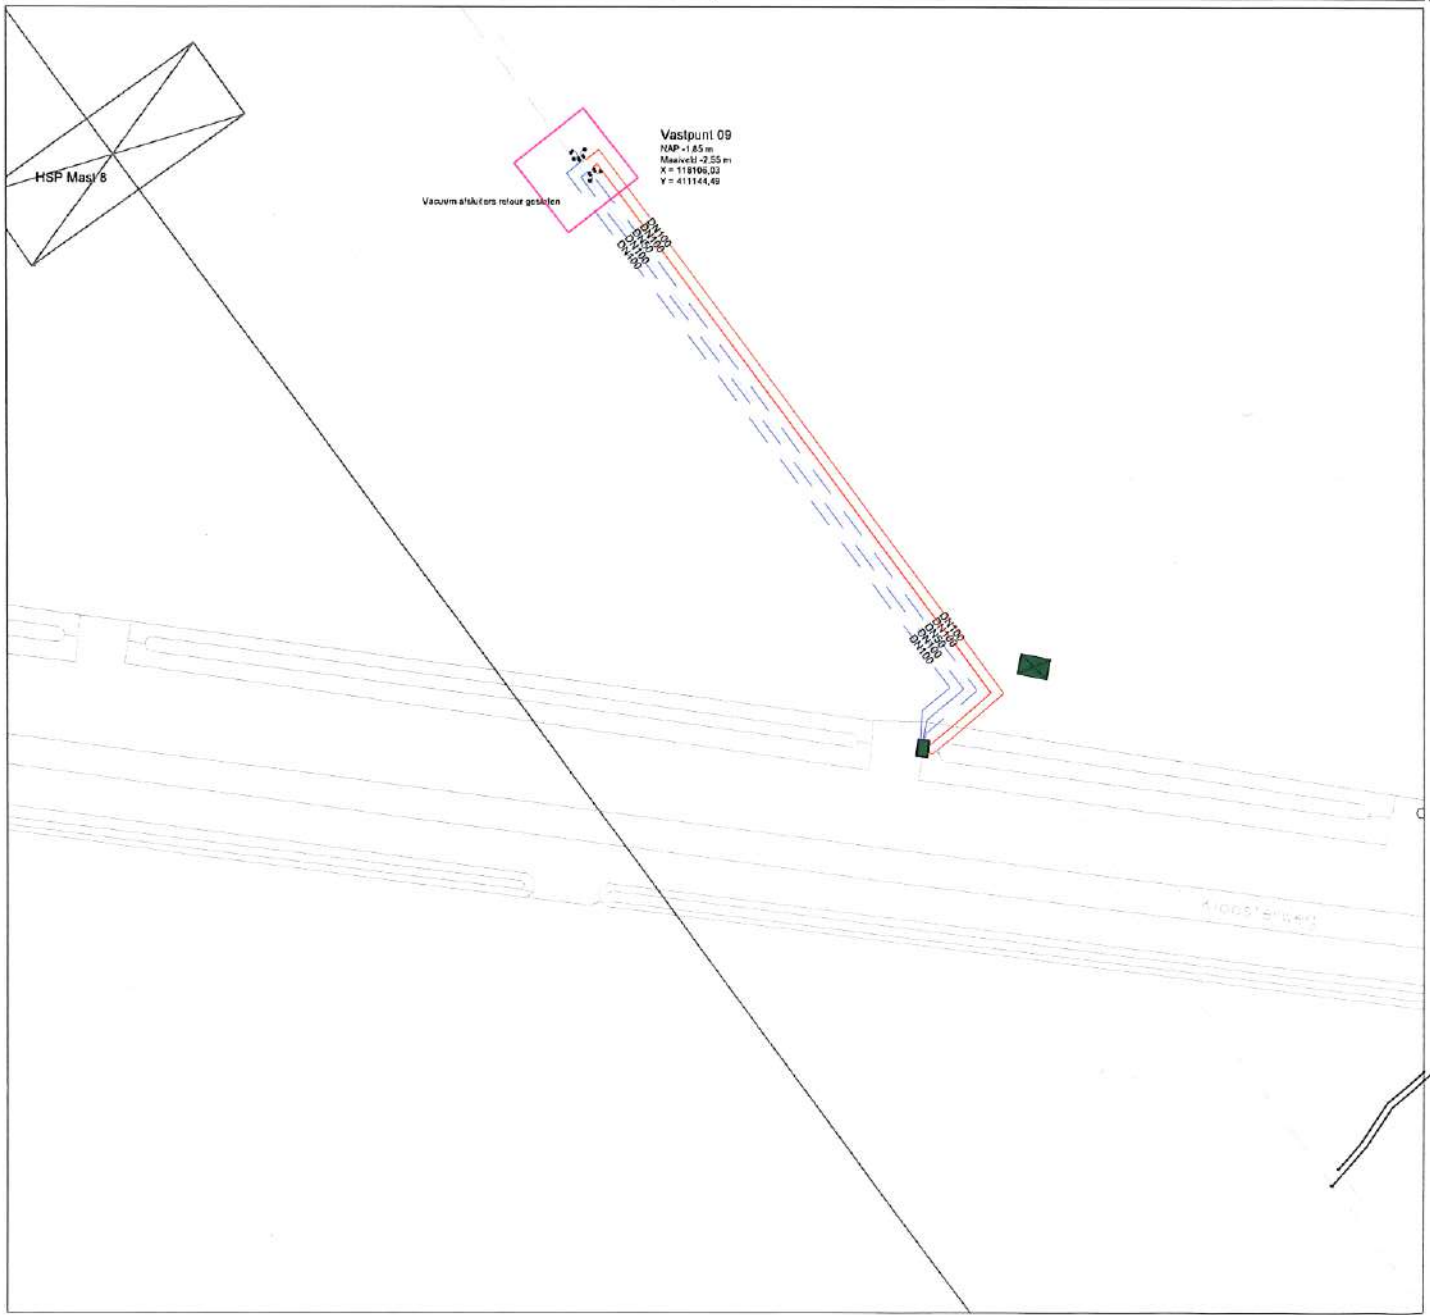

Handtekening perceel eigenaar A.J.M.M Oomen
Datum: 14-5-2025
Voor akkoord voor werkzaamheden zoals op tekening 802003-1084-61

Project naam : Voorgenomen Vacuumkast Kloosterweg		
Adres : Omgeving Kloosterweg		
Gemeente : Geertruidenberg		
Kadastraal nr : GTD 01-C-17		
Omschrijving : Kloosterweg te plaatsen Vacuumkast met leidingen vanaf vastpunt 14		Formaat : A3 Schaal : NVT Status : Voorlopig Project nr: 802003 Tekening nr: 802003-1084-61
Doorpakkers in lokale energie	Versie: Tekenaar: C-H Datum: 12-5-2025	