
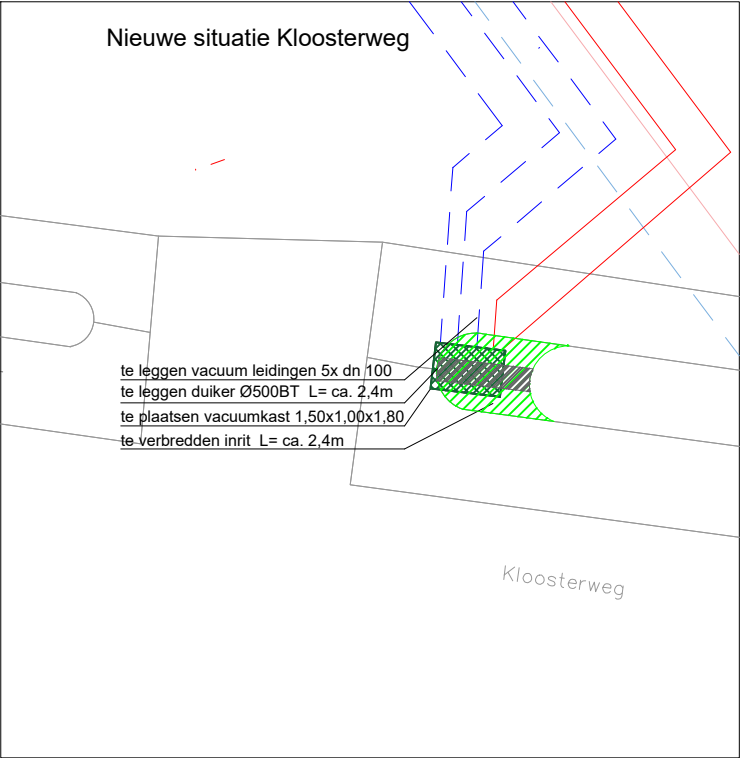
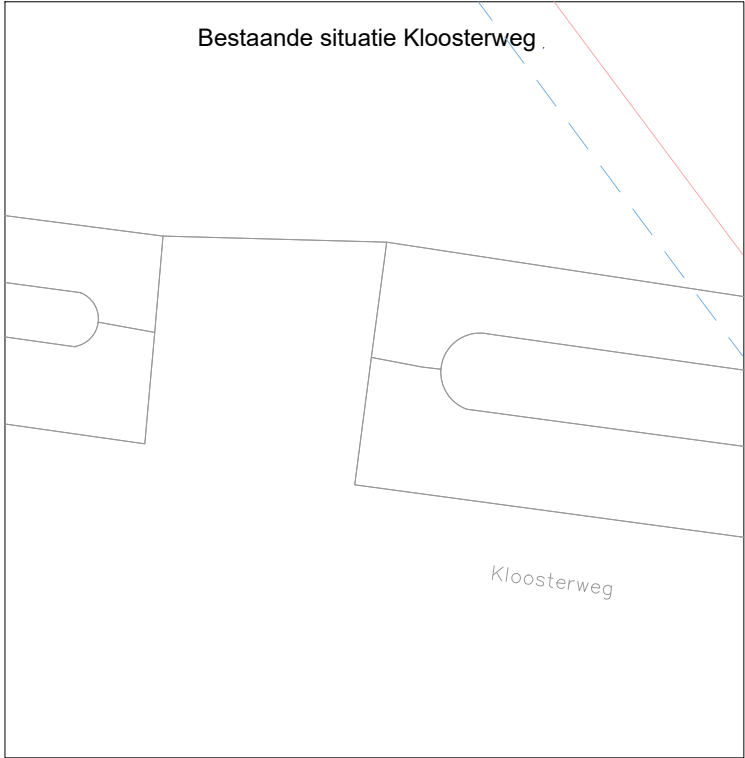
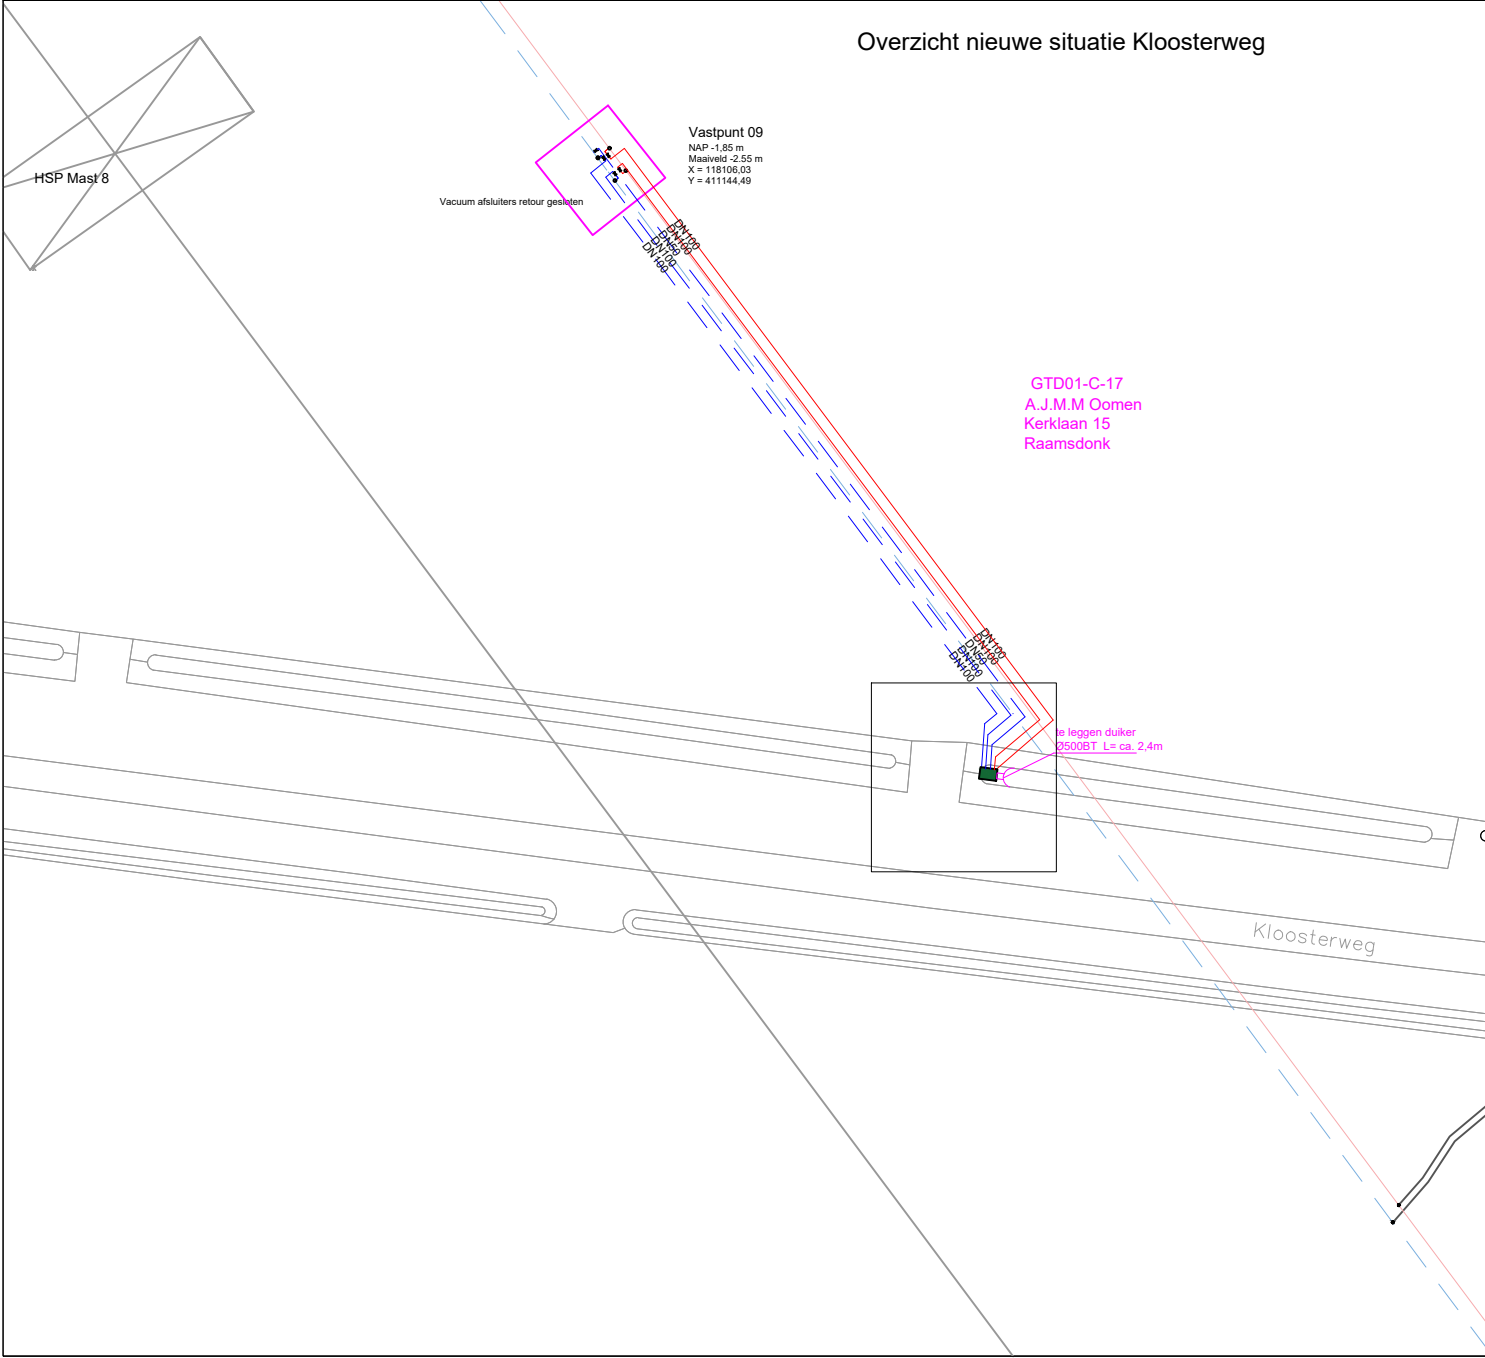
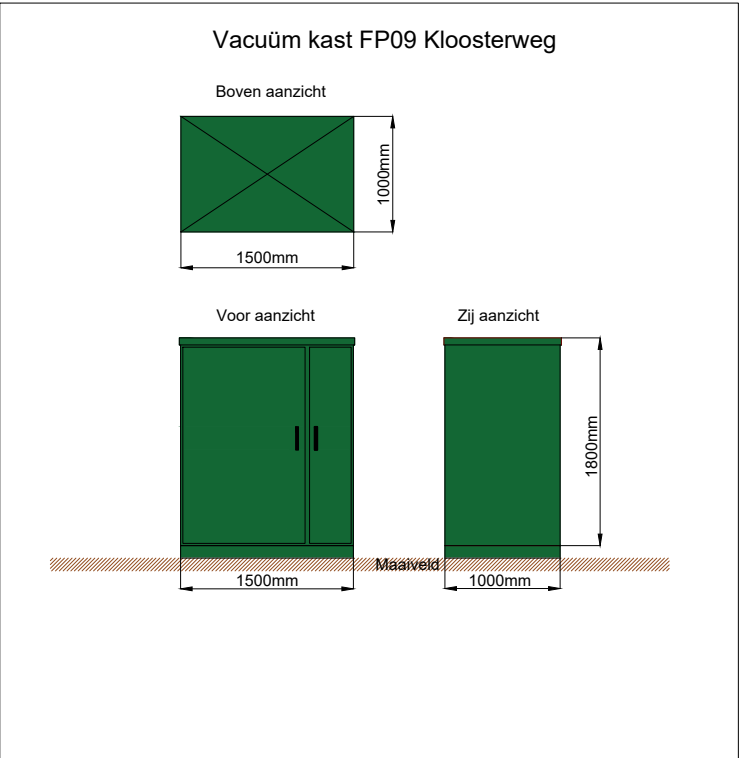


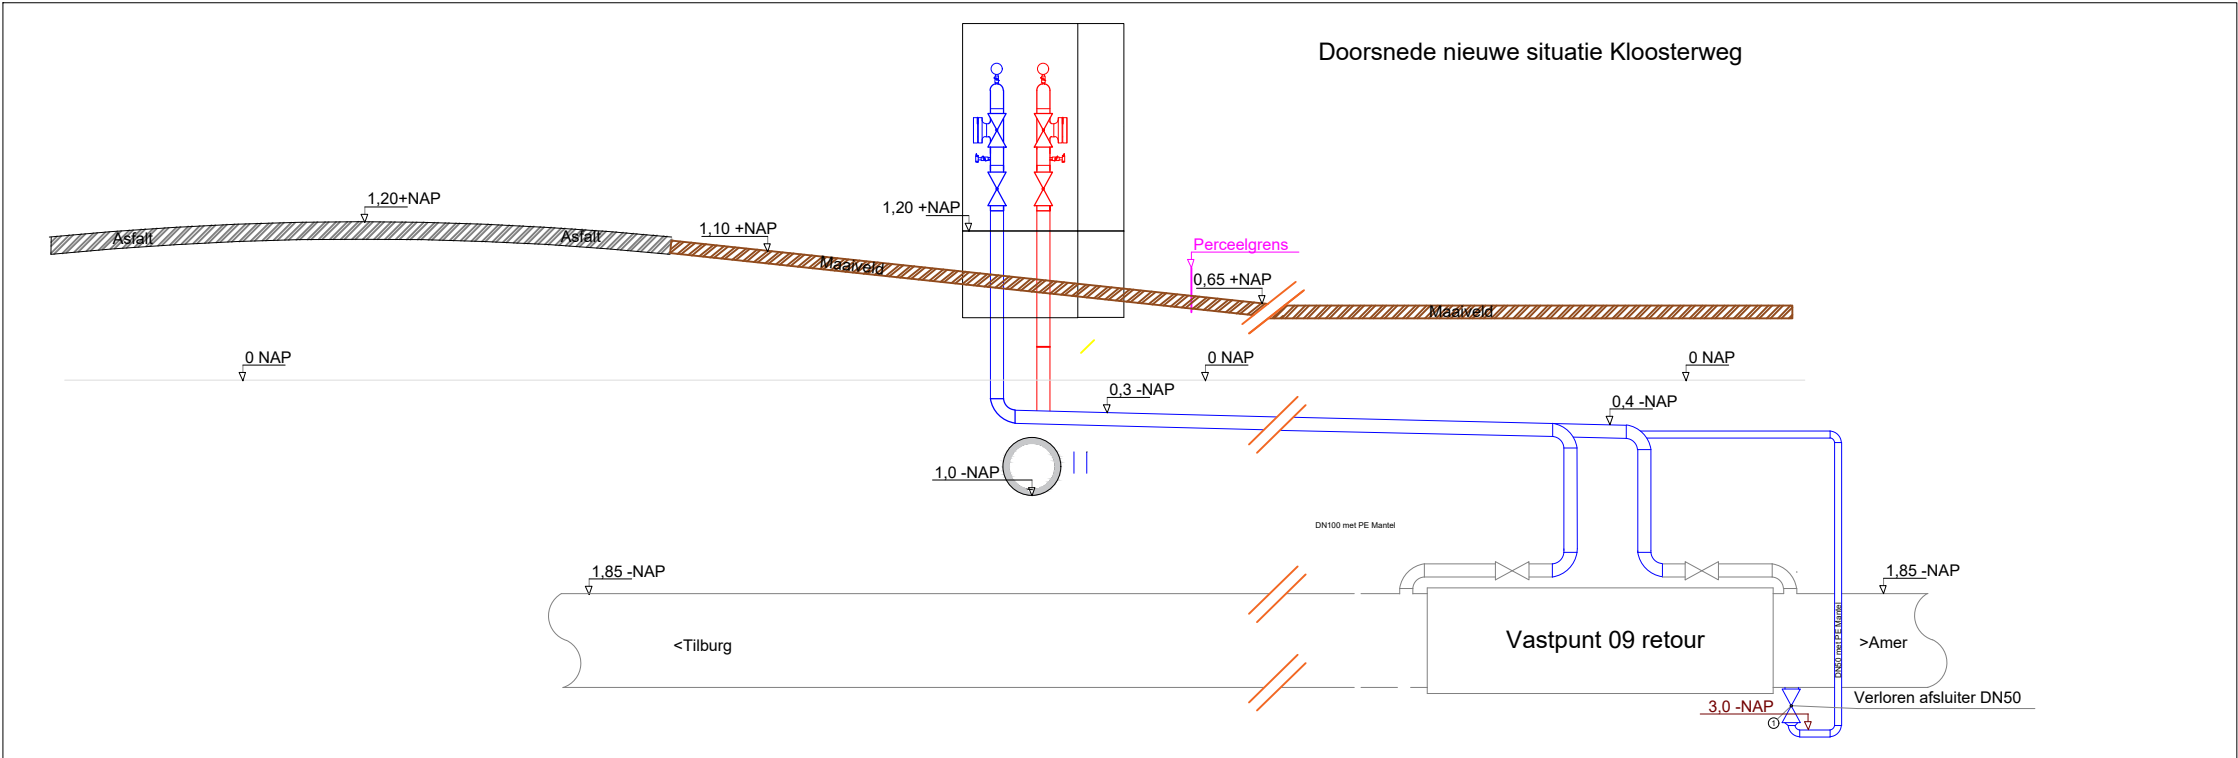

- Werkzaamheden :
- bestaande duiker en inrit ca. 2,4 meter verbreden in oostelijke richting
 - nieuw talud inzaaien met bermgras
 - vacuumkast plaatsen tegen perceelgrens
 - afmeting vacuumkast L x B x H= 1.50 x 1.00 x 1.80 meter

Project naam : Vacuumkast en verbreden bestaande inrit Perceel GTD01-C-17 Kloosterweg							
Adres : Omgeving Kloosterweg							
Gemeente : Geertruidenberg							
Kadastraal nr : GTD01-C-17						Formaat : A3	
Omschrijving : Plaatsen Vacuumkast /Verbreden inrit						Schaal : N.V.T	
						Status : D-O	
 Doorpakkers in lokale energie	Versie:					Project nr: 802003-1084	
	Tekenaar:	C-H				Tekening nr:	
	Datum:	19-06-2025					802003-1084-507

ennatuurlijk Doorpakkers in lokale energie

Versie:						
Tekenaar:	C-H					
Datum:	19-06-2025					