


plaatsen van een meetkast op b-water OWL00914
thv Kloosterweg in Raamsdonksveer

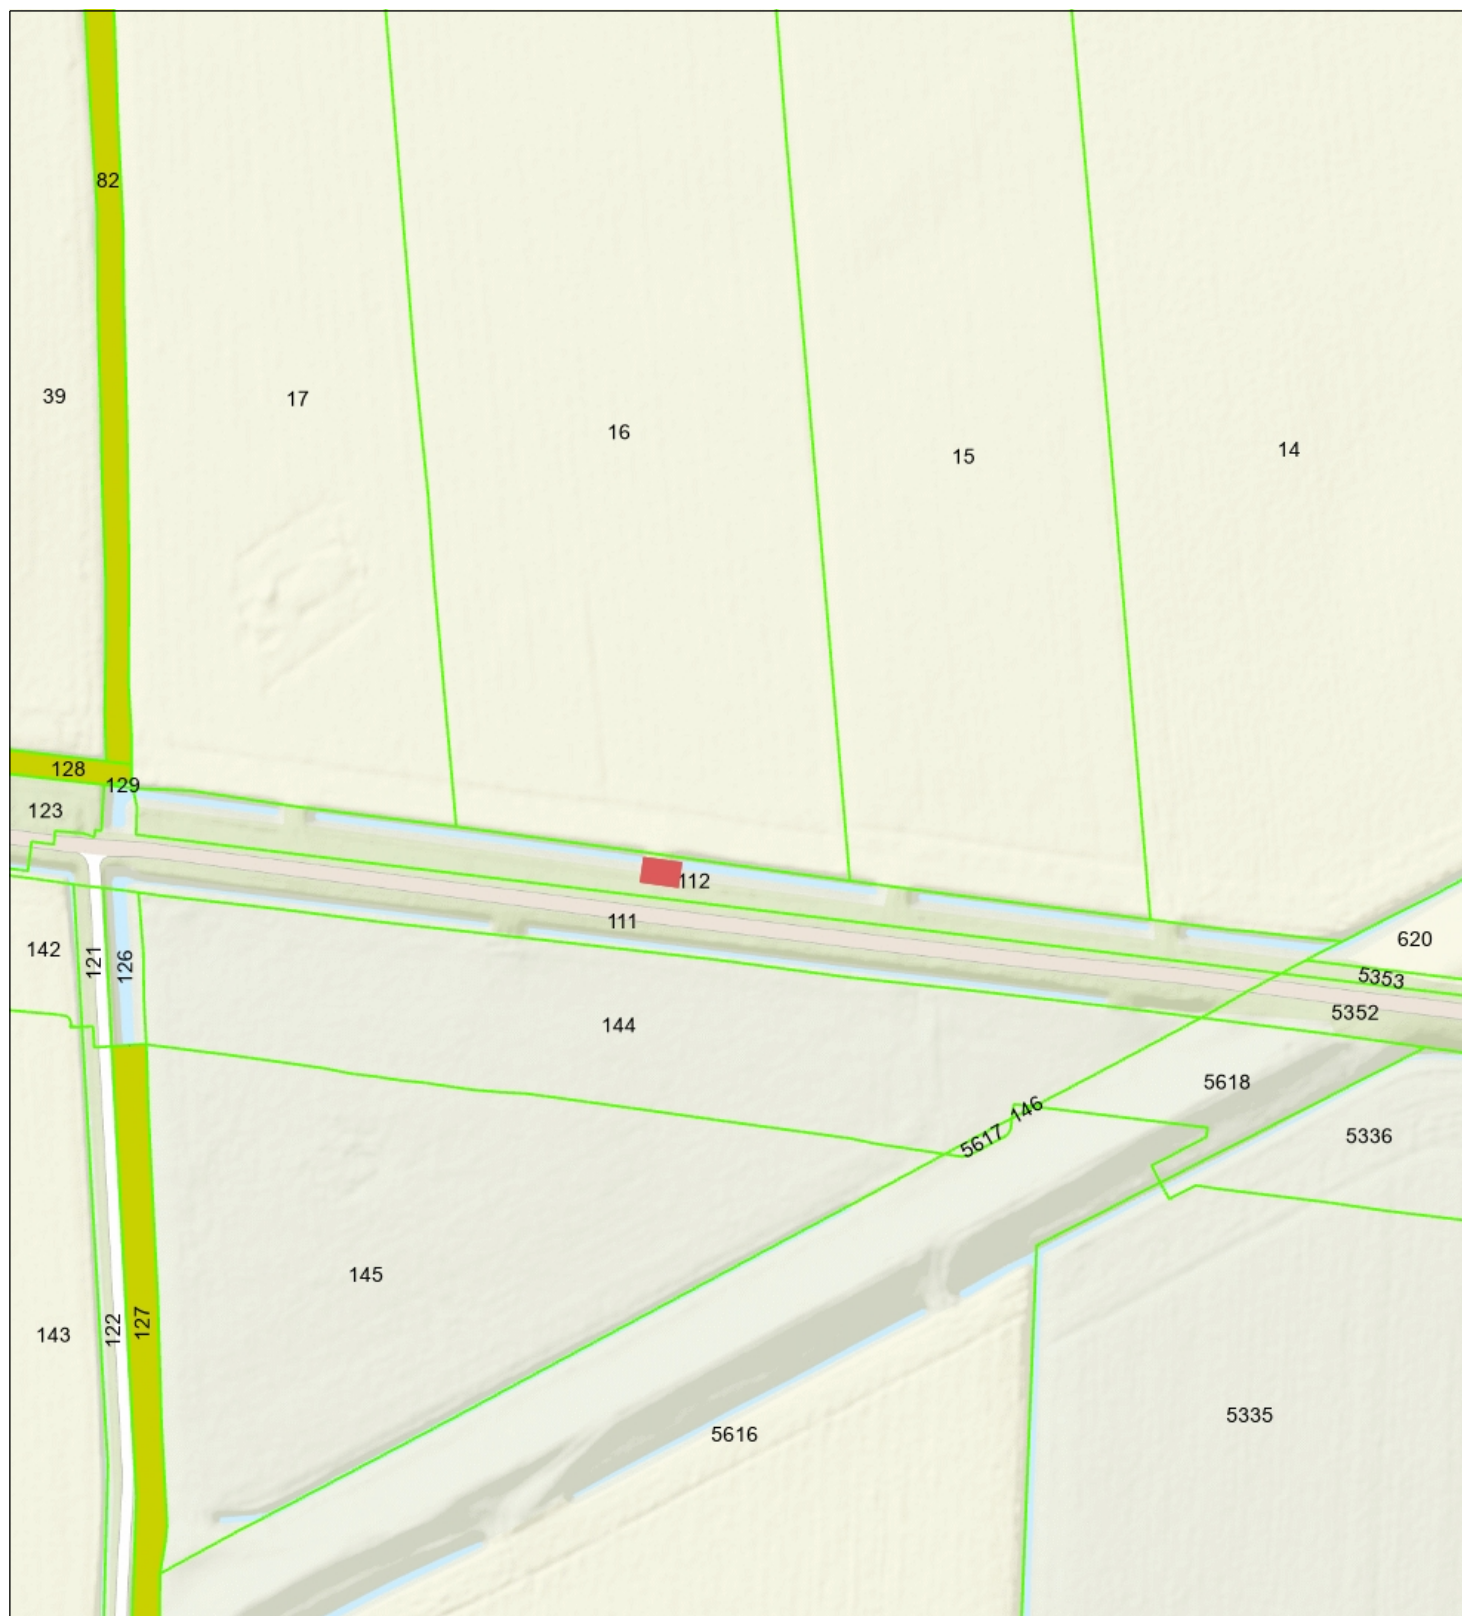

-  Percelen
-  Eigendom waterschap
- Topo



 Waterschap
Brabantse Delta

Naam/Proces:
0652921354-B

Datum: 14-07-2025

Formaat: A4

Schaal: 1:1,500

