


verwijderen en plaatsen van een dam en duiker in een a-water


thv Energieweg 1 in Klundert

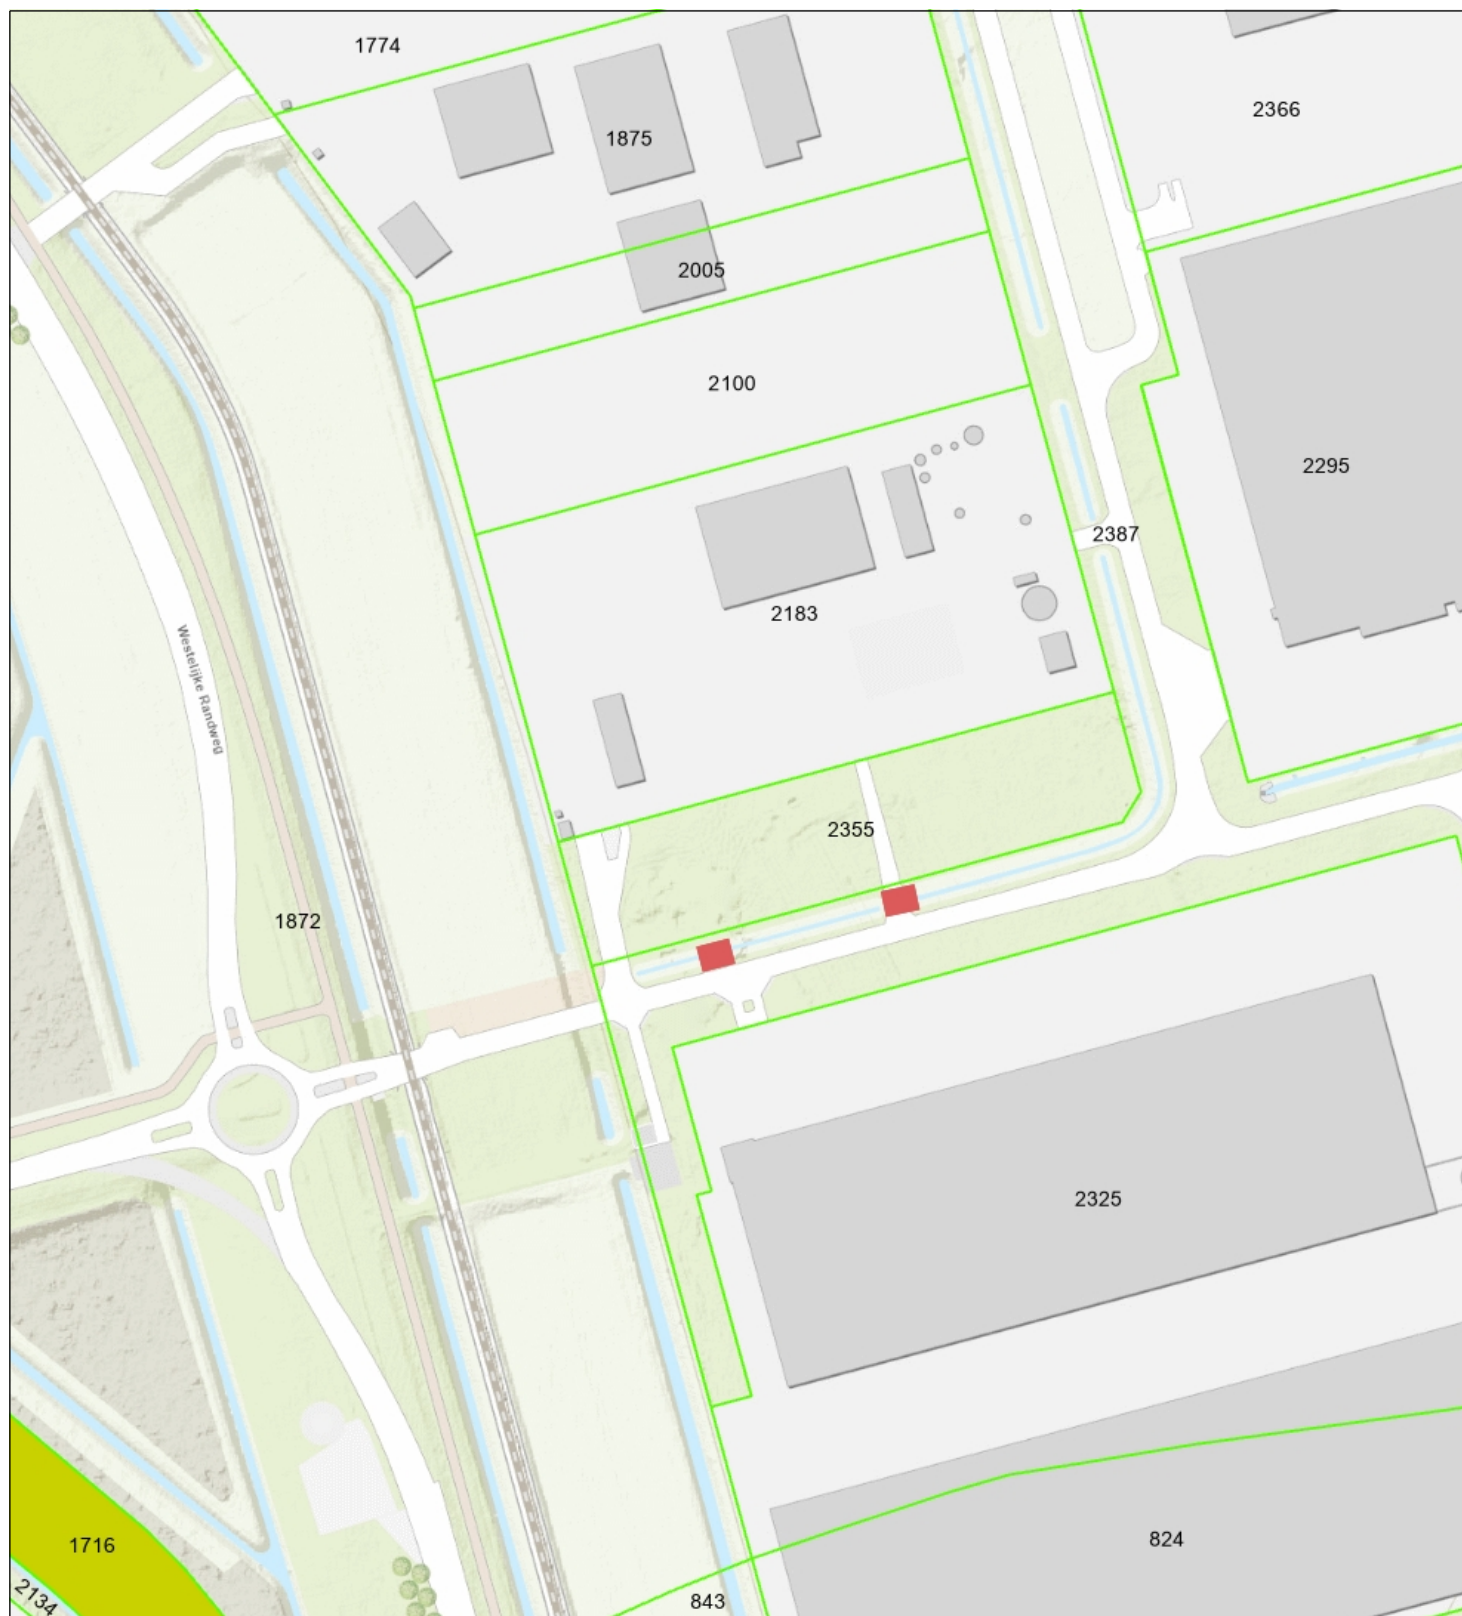

- Percelen
- Eigendom waterschap
- Topo



Waterschap
Brabantse Delta

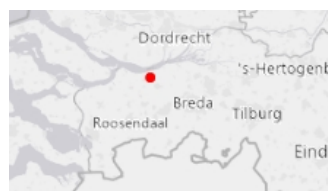

Naam/Proces:
0652911897-B

Datum: 15-07-2025

Formaat: A4

Schaal: 1:2,500