
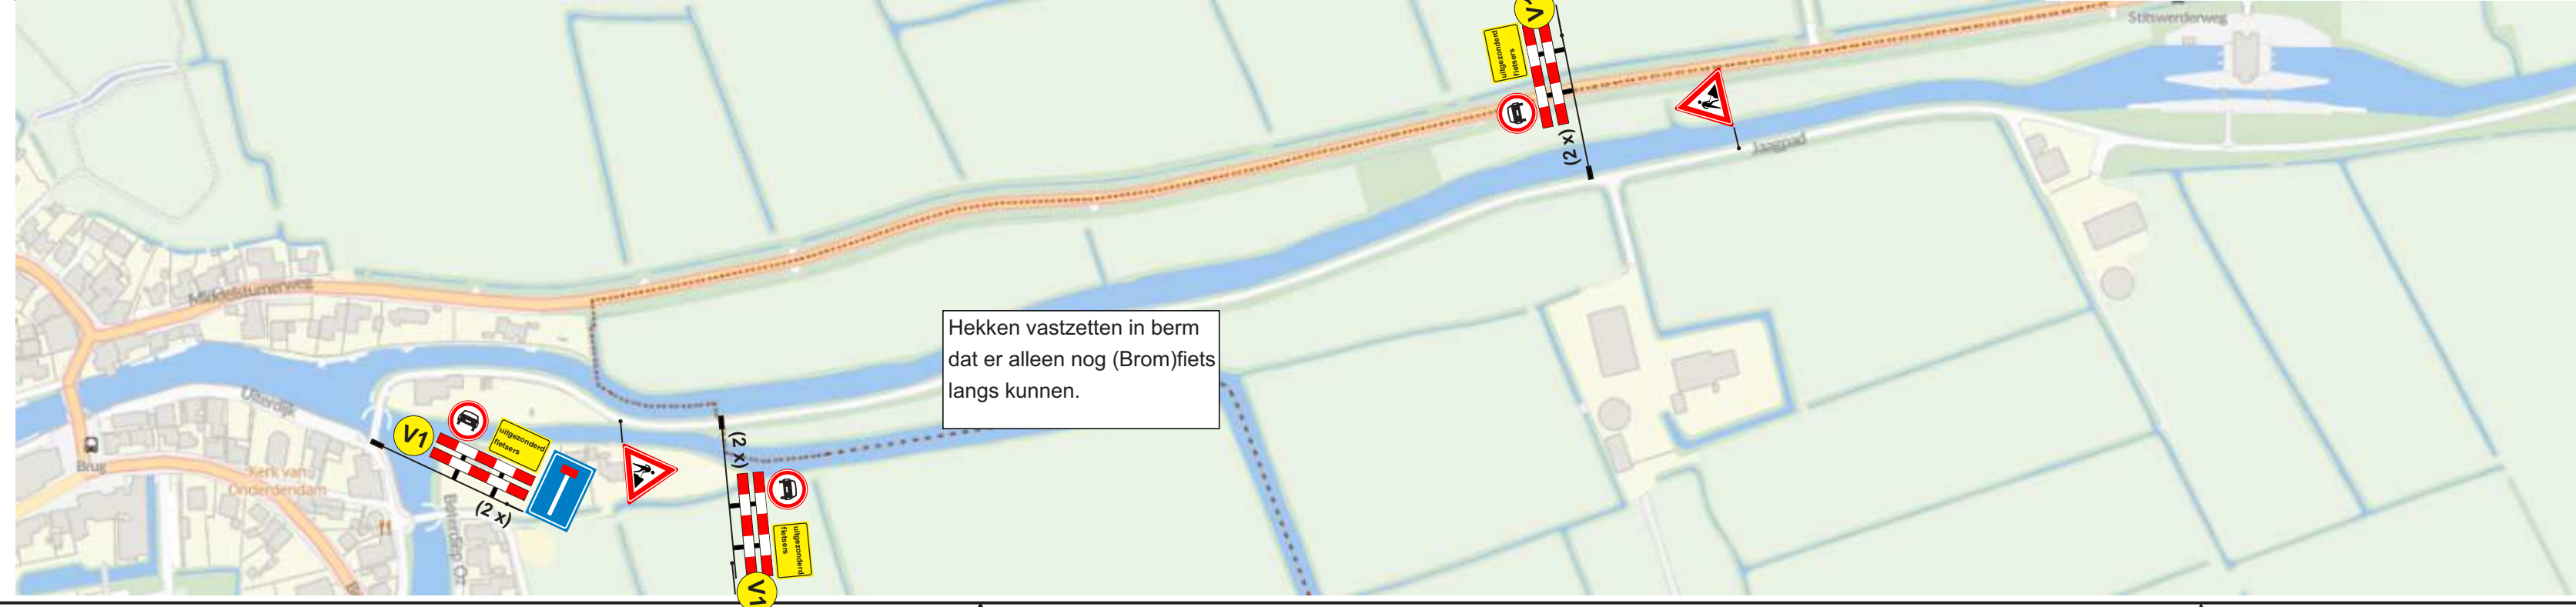
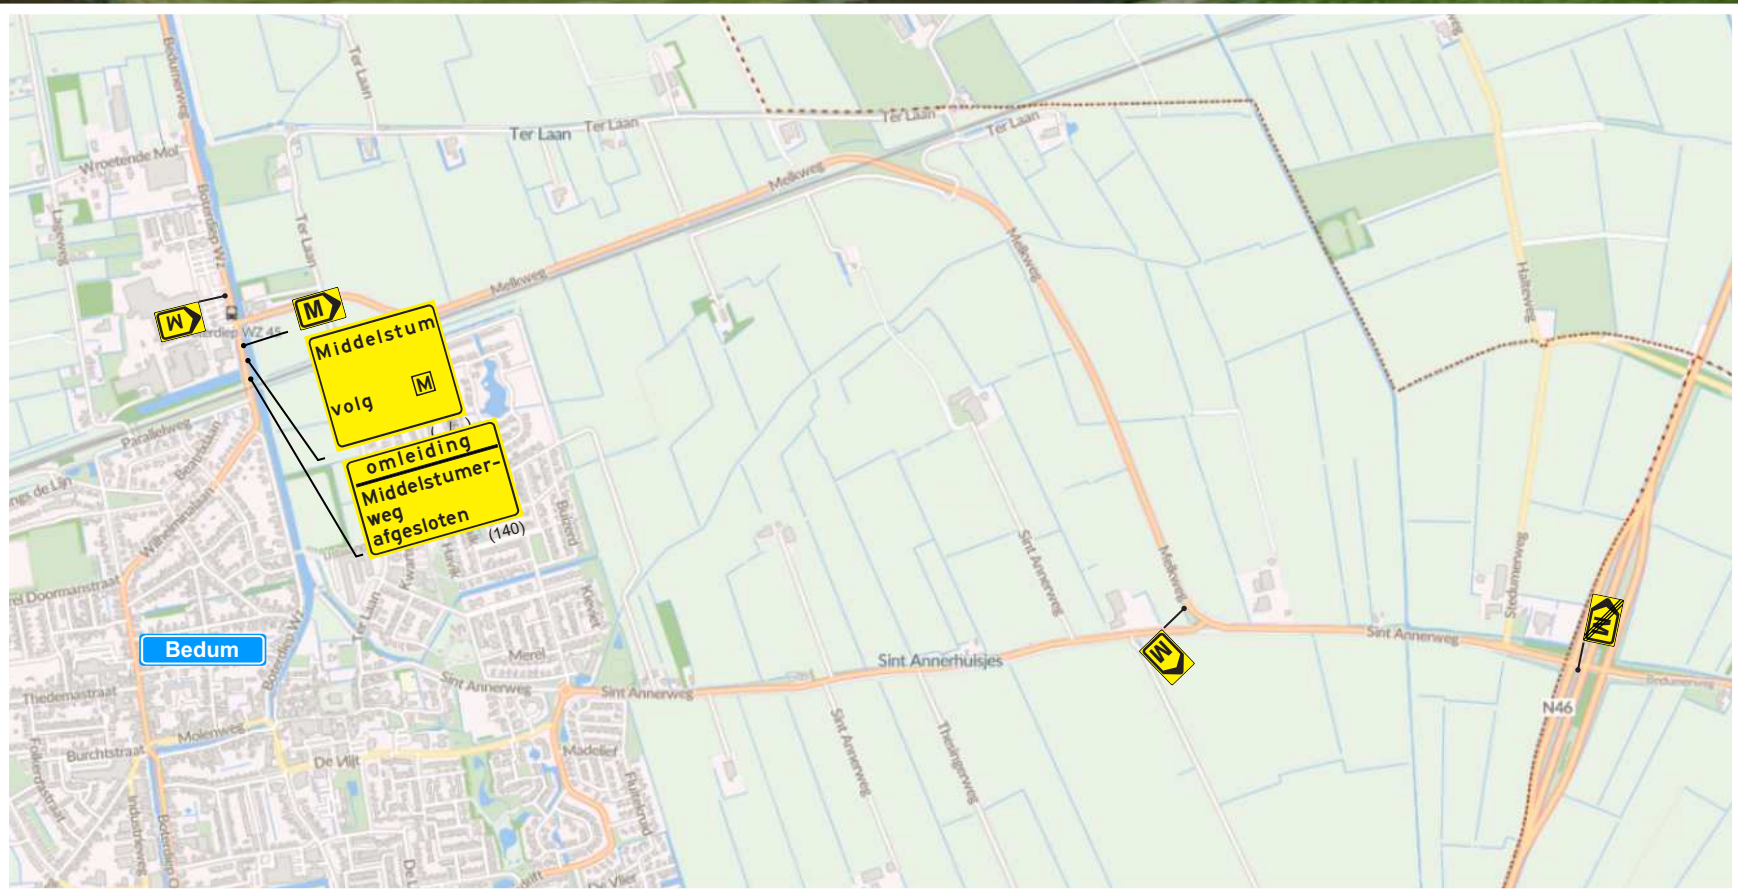


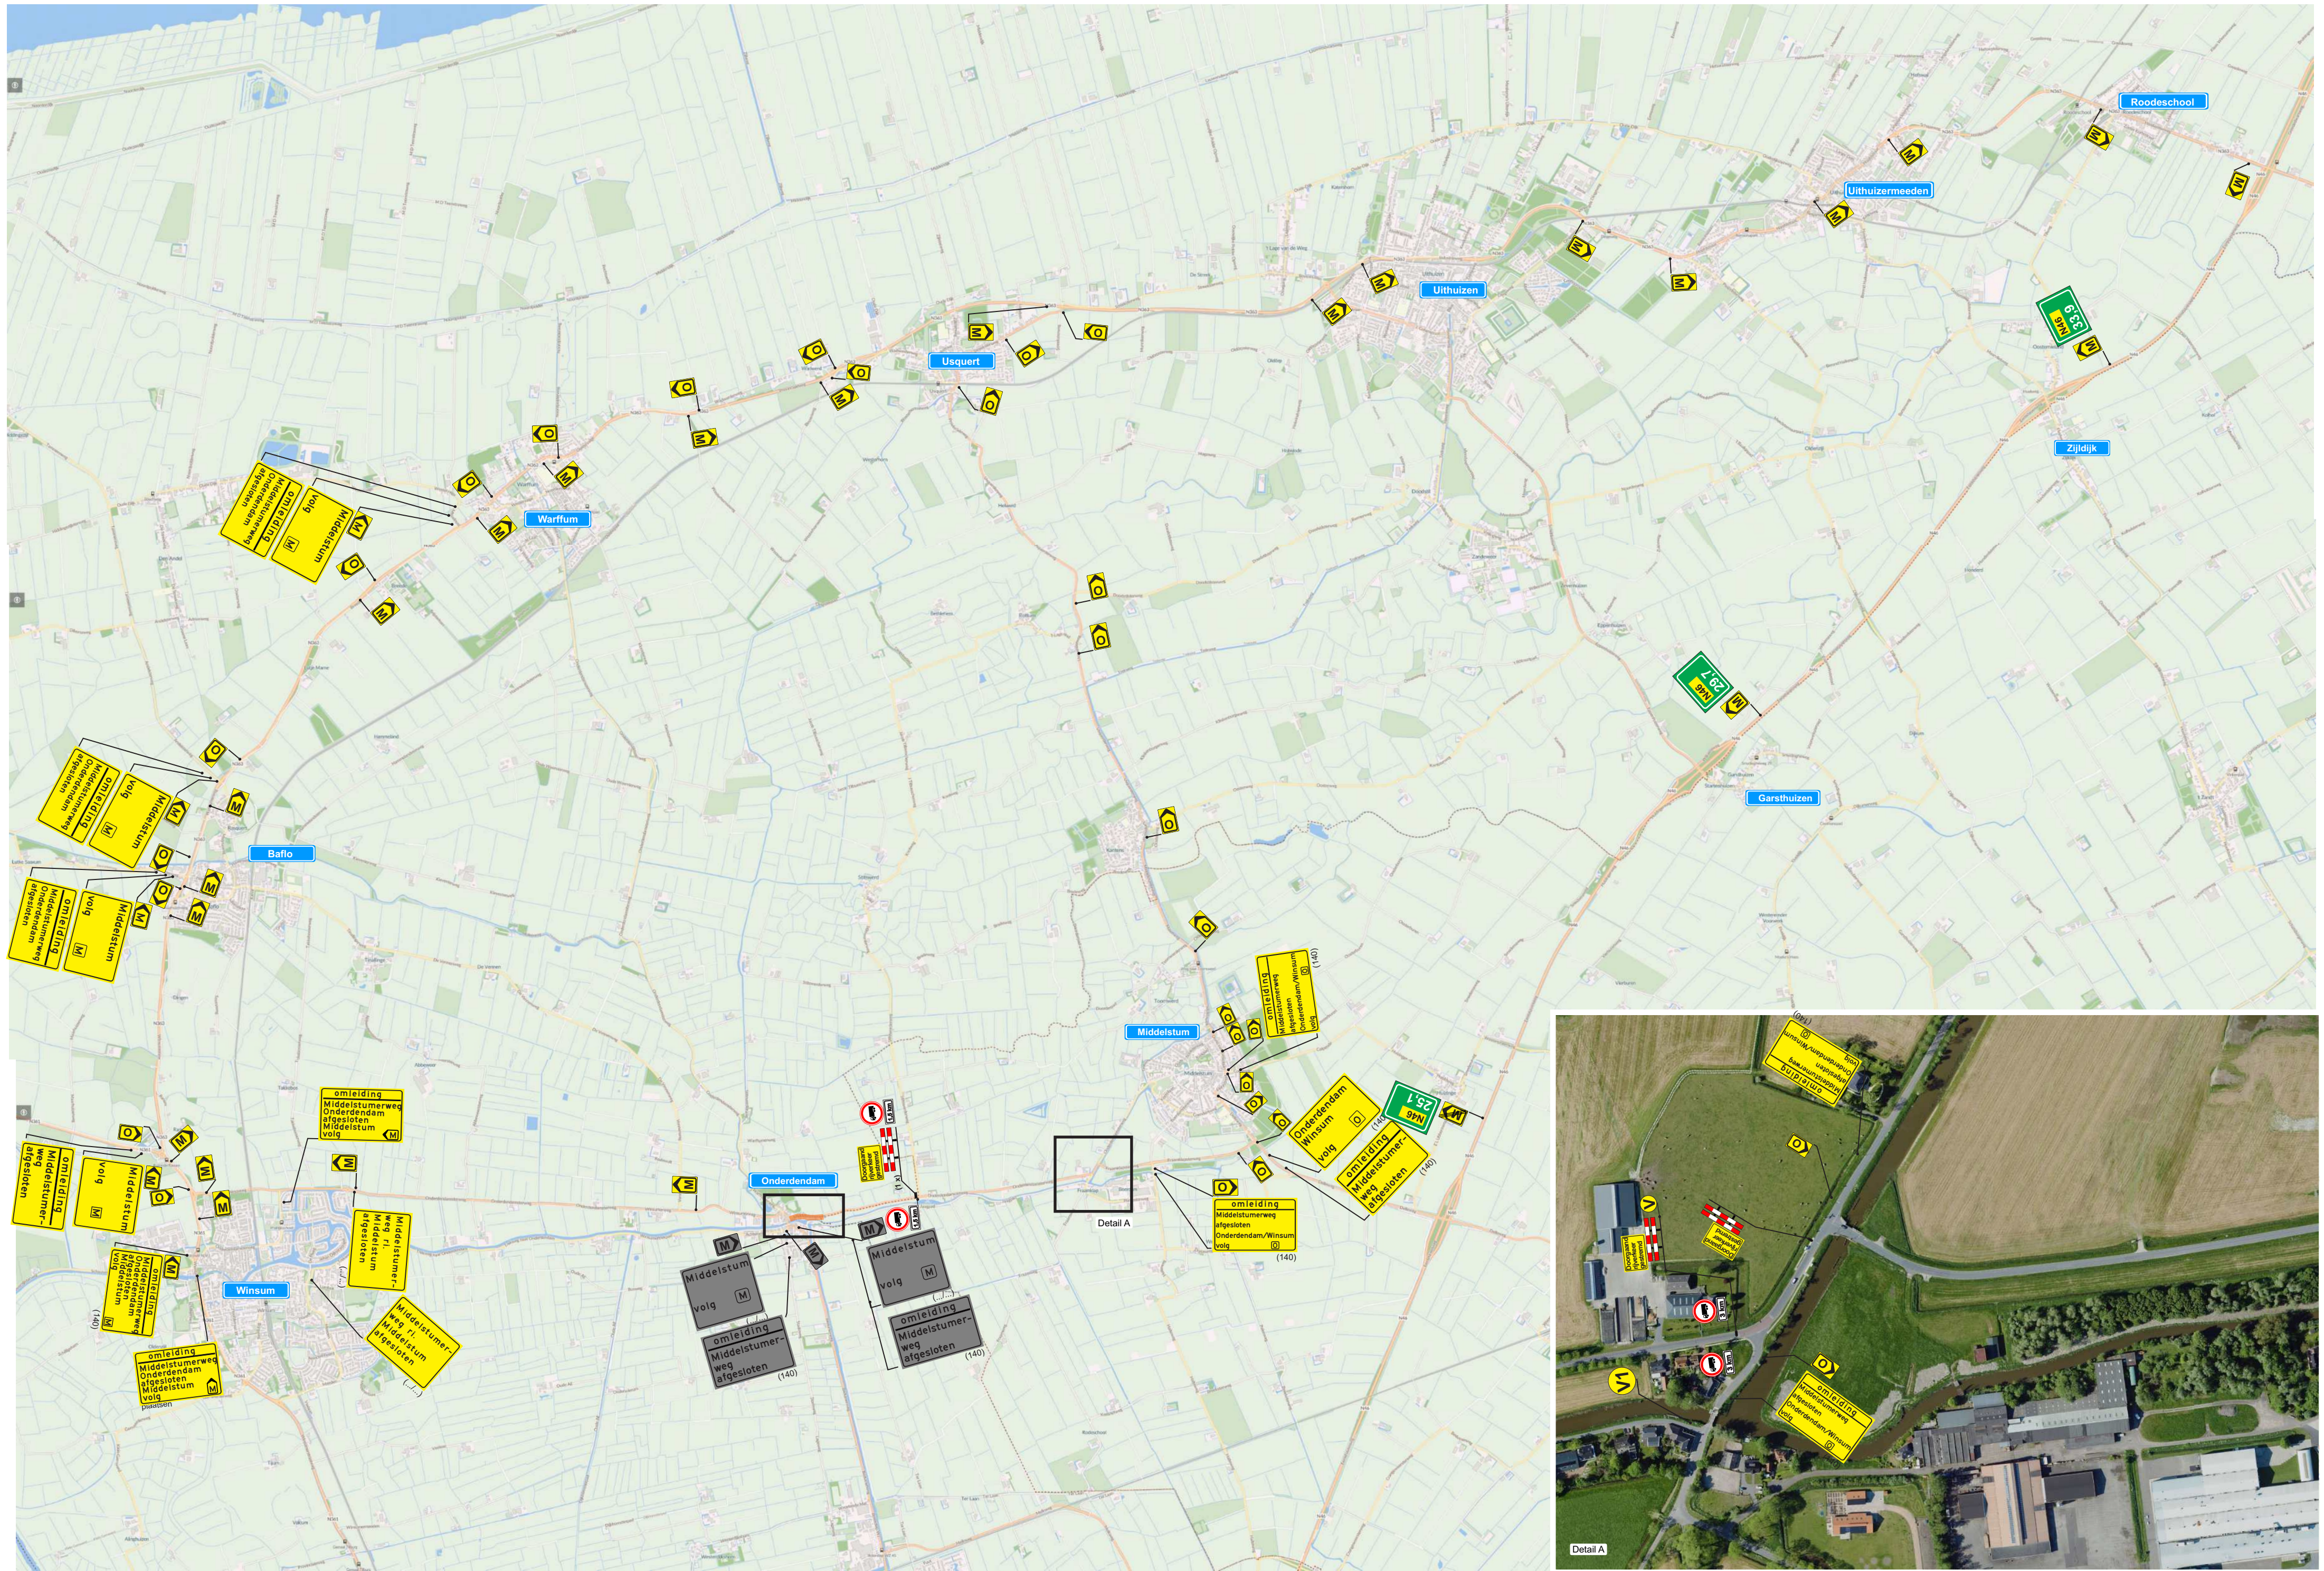

werkvak

V1

4x

V

wegvak afgesloten van 200m

SPIN

Ja ☐ Nee ☐

Markering

Ja ☐ Nee ☐

Langs afz.

Ja ☐ Nee ☐

Opdrachtgever:

a.hak

Meelvin

Ja ☐ Nee ☐

Verlichting

Ja ☐ Nee ☐

Kegel

☐

Bakens

☐

Barrier

☐

Project:

Onderderdam - Fase3 Middelstumweg

Onderdeel:

Verkeersplan

Tekeningnummer:

25003-012-VP-3-3.0

Status:

Definitief

Project locatie:

Middelstumweg 19 Onderderdam

Datum laatste aanpassing:

09-07-2025

Getekend door:

Jeroen Tuut

Datum:

17-02-2025

Formaat:

A1

Gecontroleerd:

Julian Klein

Datum:

17-02-2025

Schaal:

n.v.t.

Opmerking:

-Voor maatvoering (zover niet aangegeven) worden de richtlijnen getekend zoals vermeld in publicaties RWS en RWS en van de GROW

Het copyright van deze tekening behoort toe aan:

GRONINGEN

Groningen
Duinkerkenstraat 76
T (0594) 280124
info@wegwijsrent.nl