


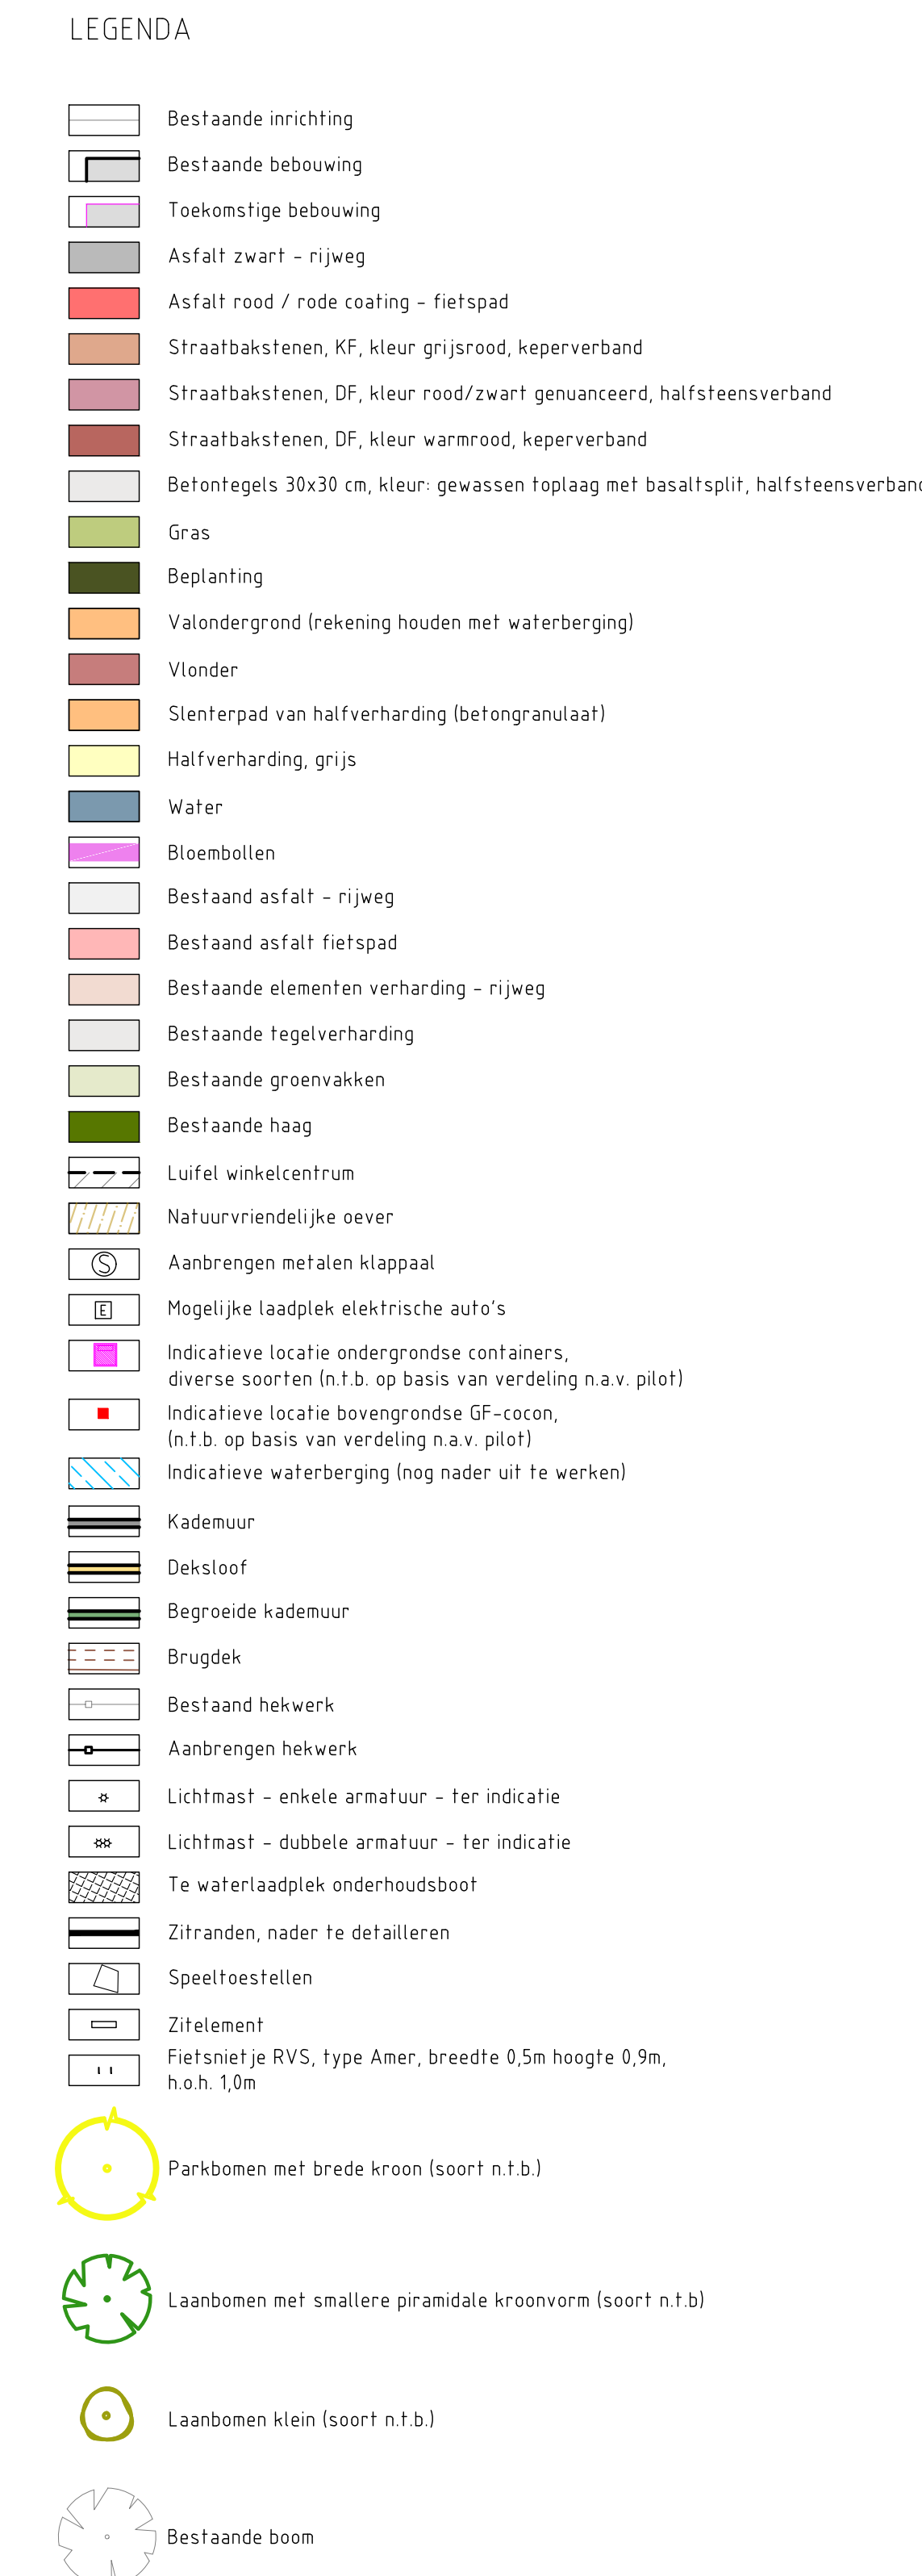

Aan deze tekening kunnen
geen rechten worden ontleend

SNELLERPOORT
Voorlopig ontwerp openbare ruimte
Beboddingsplan

getekend: P.Tompas	par.: 01-05-2024	datum: 01-05-2024	schaal: 1 : 500	formaat: A1++	blad 1 van 1 bladen	 VERENIGING VAN METKUNDIGEN
gecontroleerd: E. Rodewijk	par.: 01-05-2024	datum: 01-05-2024	tekeningnr.: 600.23-10-05-05-001.03			

Afdeling Realisatie en Beheer, Bokslootweg 14, Postbus 45, 3440 AA Woerden, T: 0348 428911, F: 0348 424106, t. www.woerden.nl

© copyright gemeente Woerden.

