


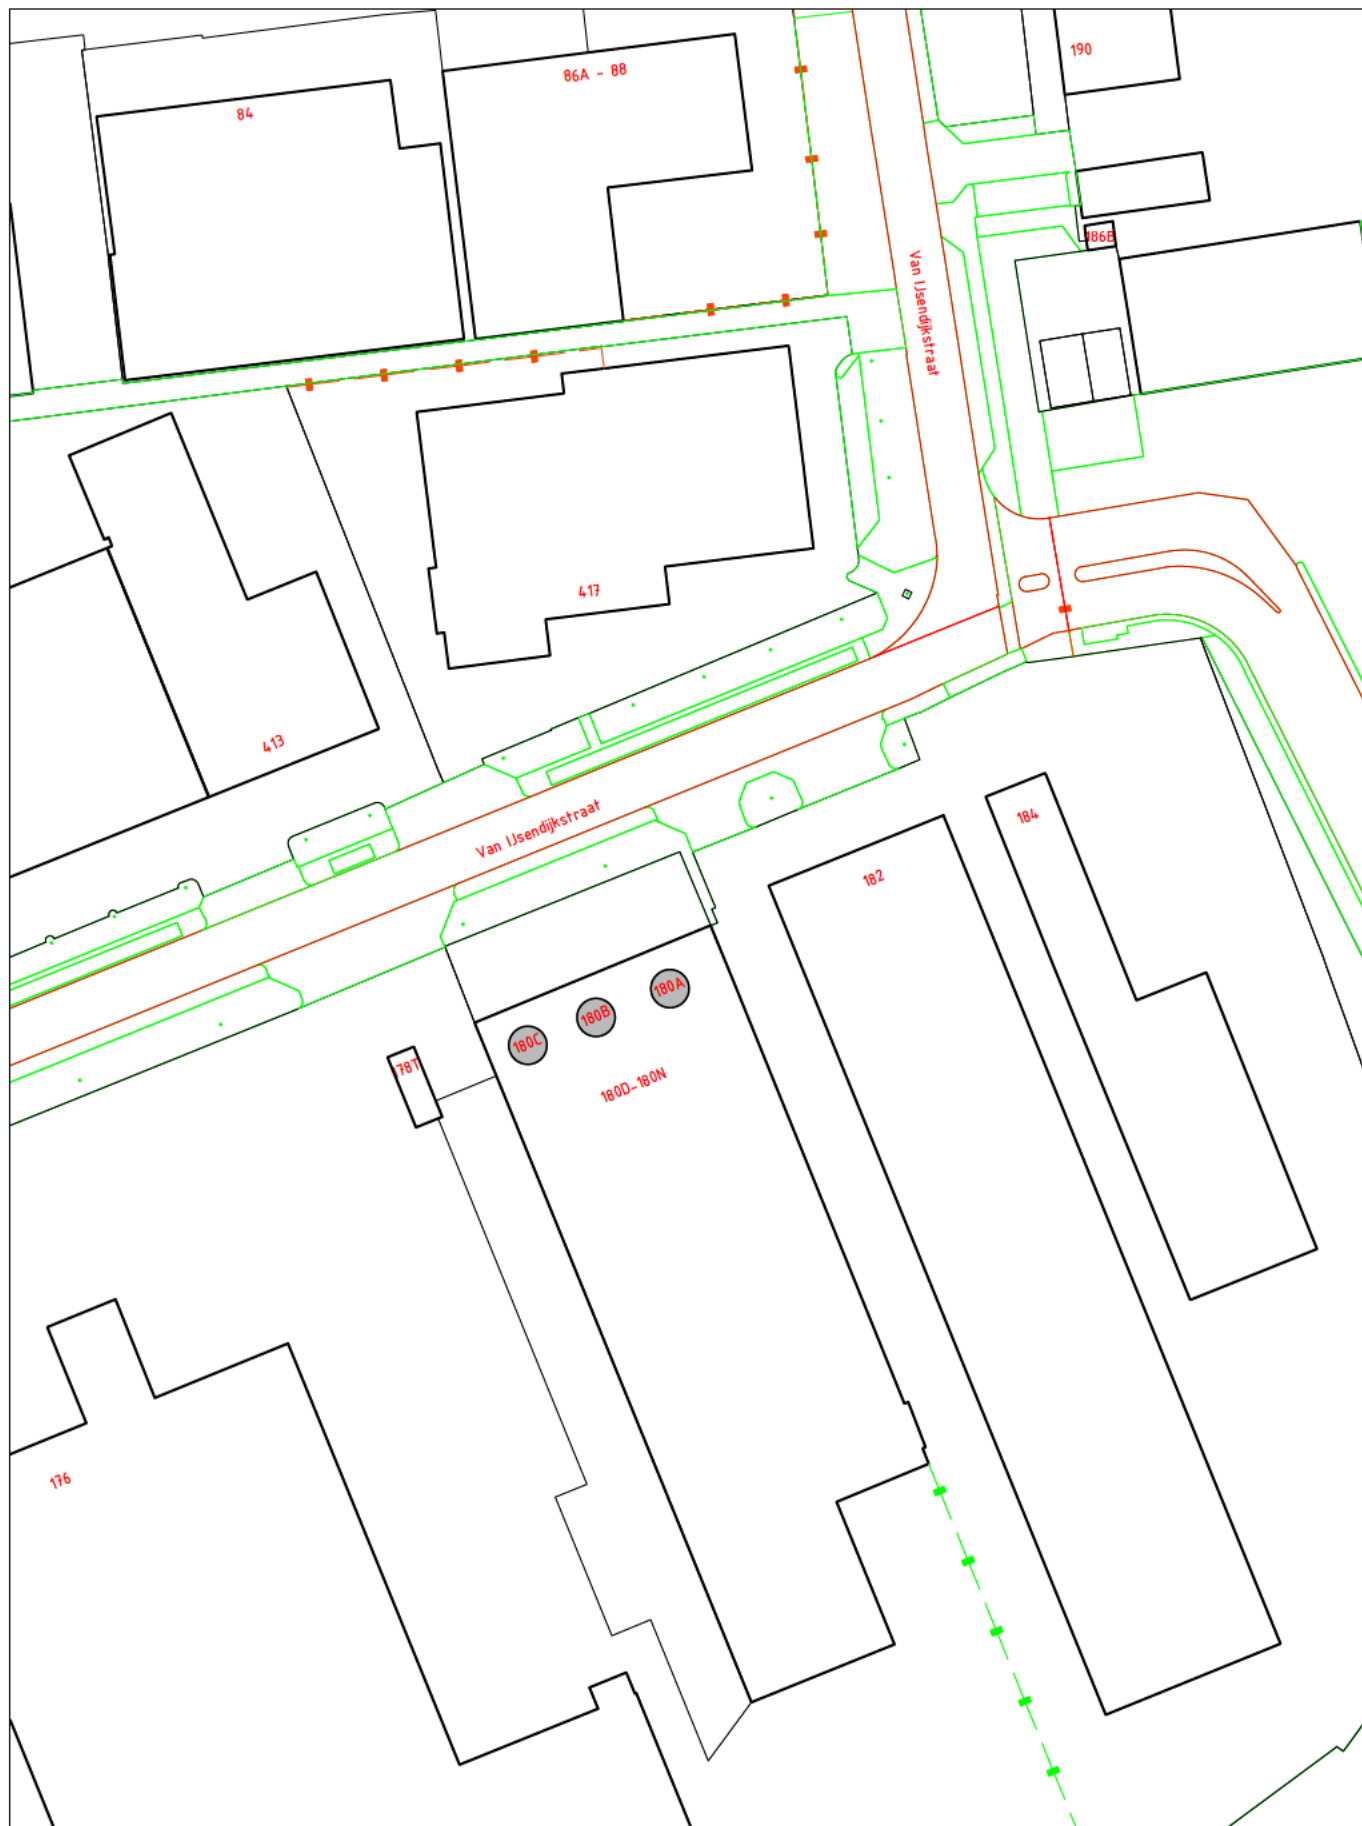

INTREKKEN HUISNUMMER(S)

STRAATNAAM: Van IJsendijkstraat	SCHAAL : 1 : 1000
HUISNUMMER : 180A, 180B en 180C	GETEKEND : XXXXXXXXXX
WOONPLAATS: Purmerend	DOC.NUMMER: 842203
WIJK : Overwhere	DOC.DATUM : 13-08-2025
POSTCODE : 1442 LC	

**DOMEIN BEDRIJFSVOERING EN DIENSTEN
BAG/WOZ BEHEER**

