


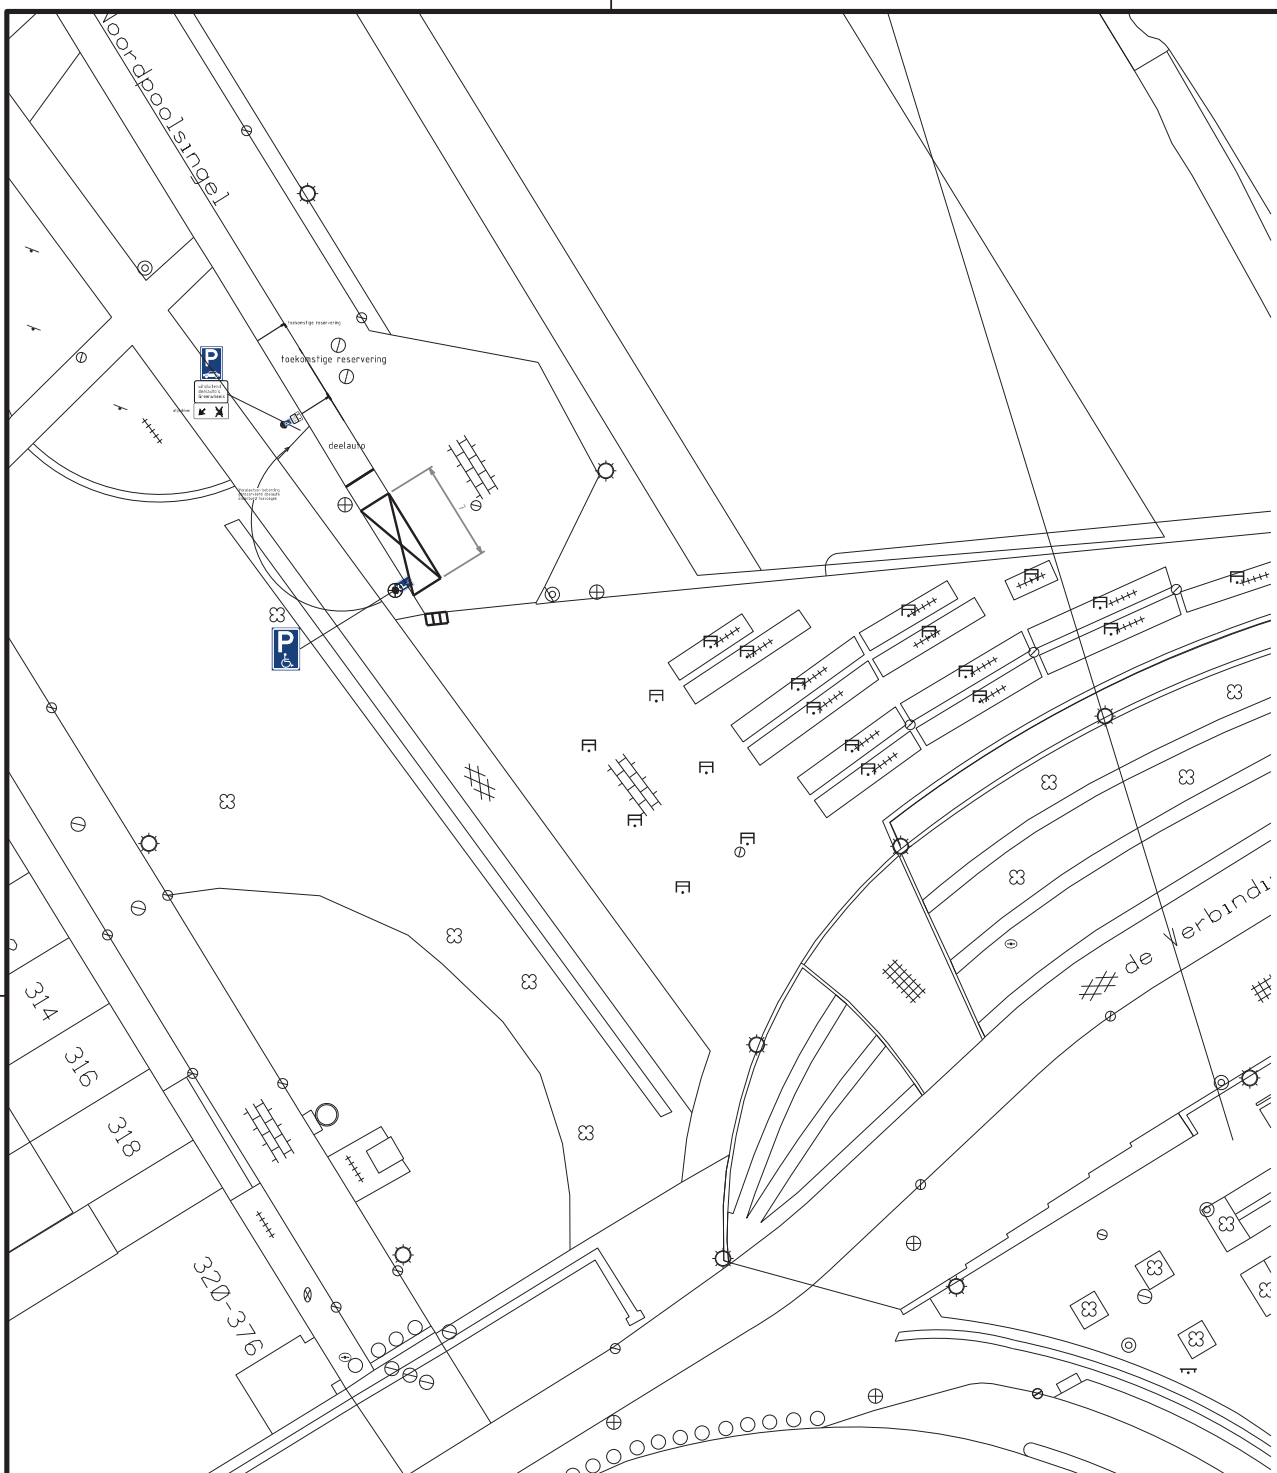

Alphen aan den Rijn

Stadhuisplein 1, tel. 14 0172, fax 0172-465564,
postadres: postbus 13, 2400 AA Alphen aan den Rijn

Afdeling
Ingenieursbureau

Werk: **Aanleg GPP bij station Alphen aan den Rijn**

Schaal: 1 op 500 Formaat:
Bladnr.: Aant.bl.:

Onderdeel: **Tekening bij verkeersbesluit**

Datum: 5 juni 2025
Getek.: c. Muntjewerff
Gezien: G v/d Zwaard

Wijzigingen:	-	-	-	Datum:
Data:	-	-	-	Status:

Tekeningnr.: