




Detail 1

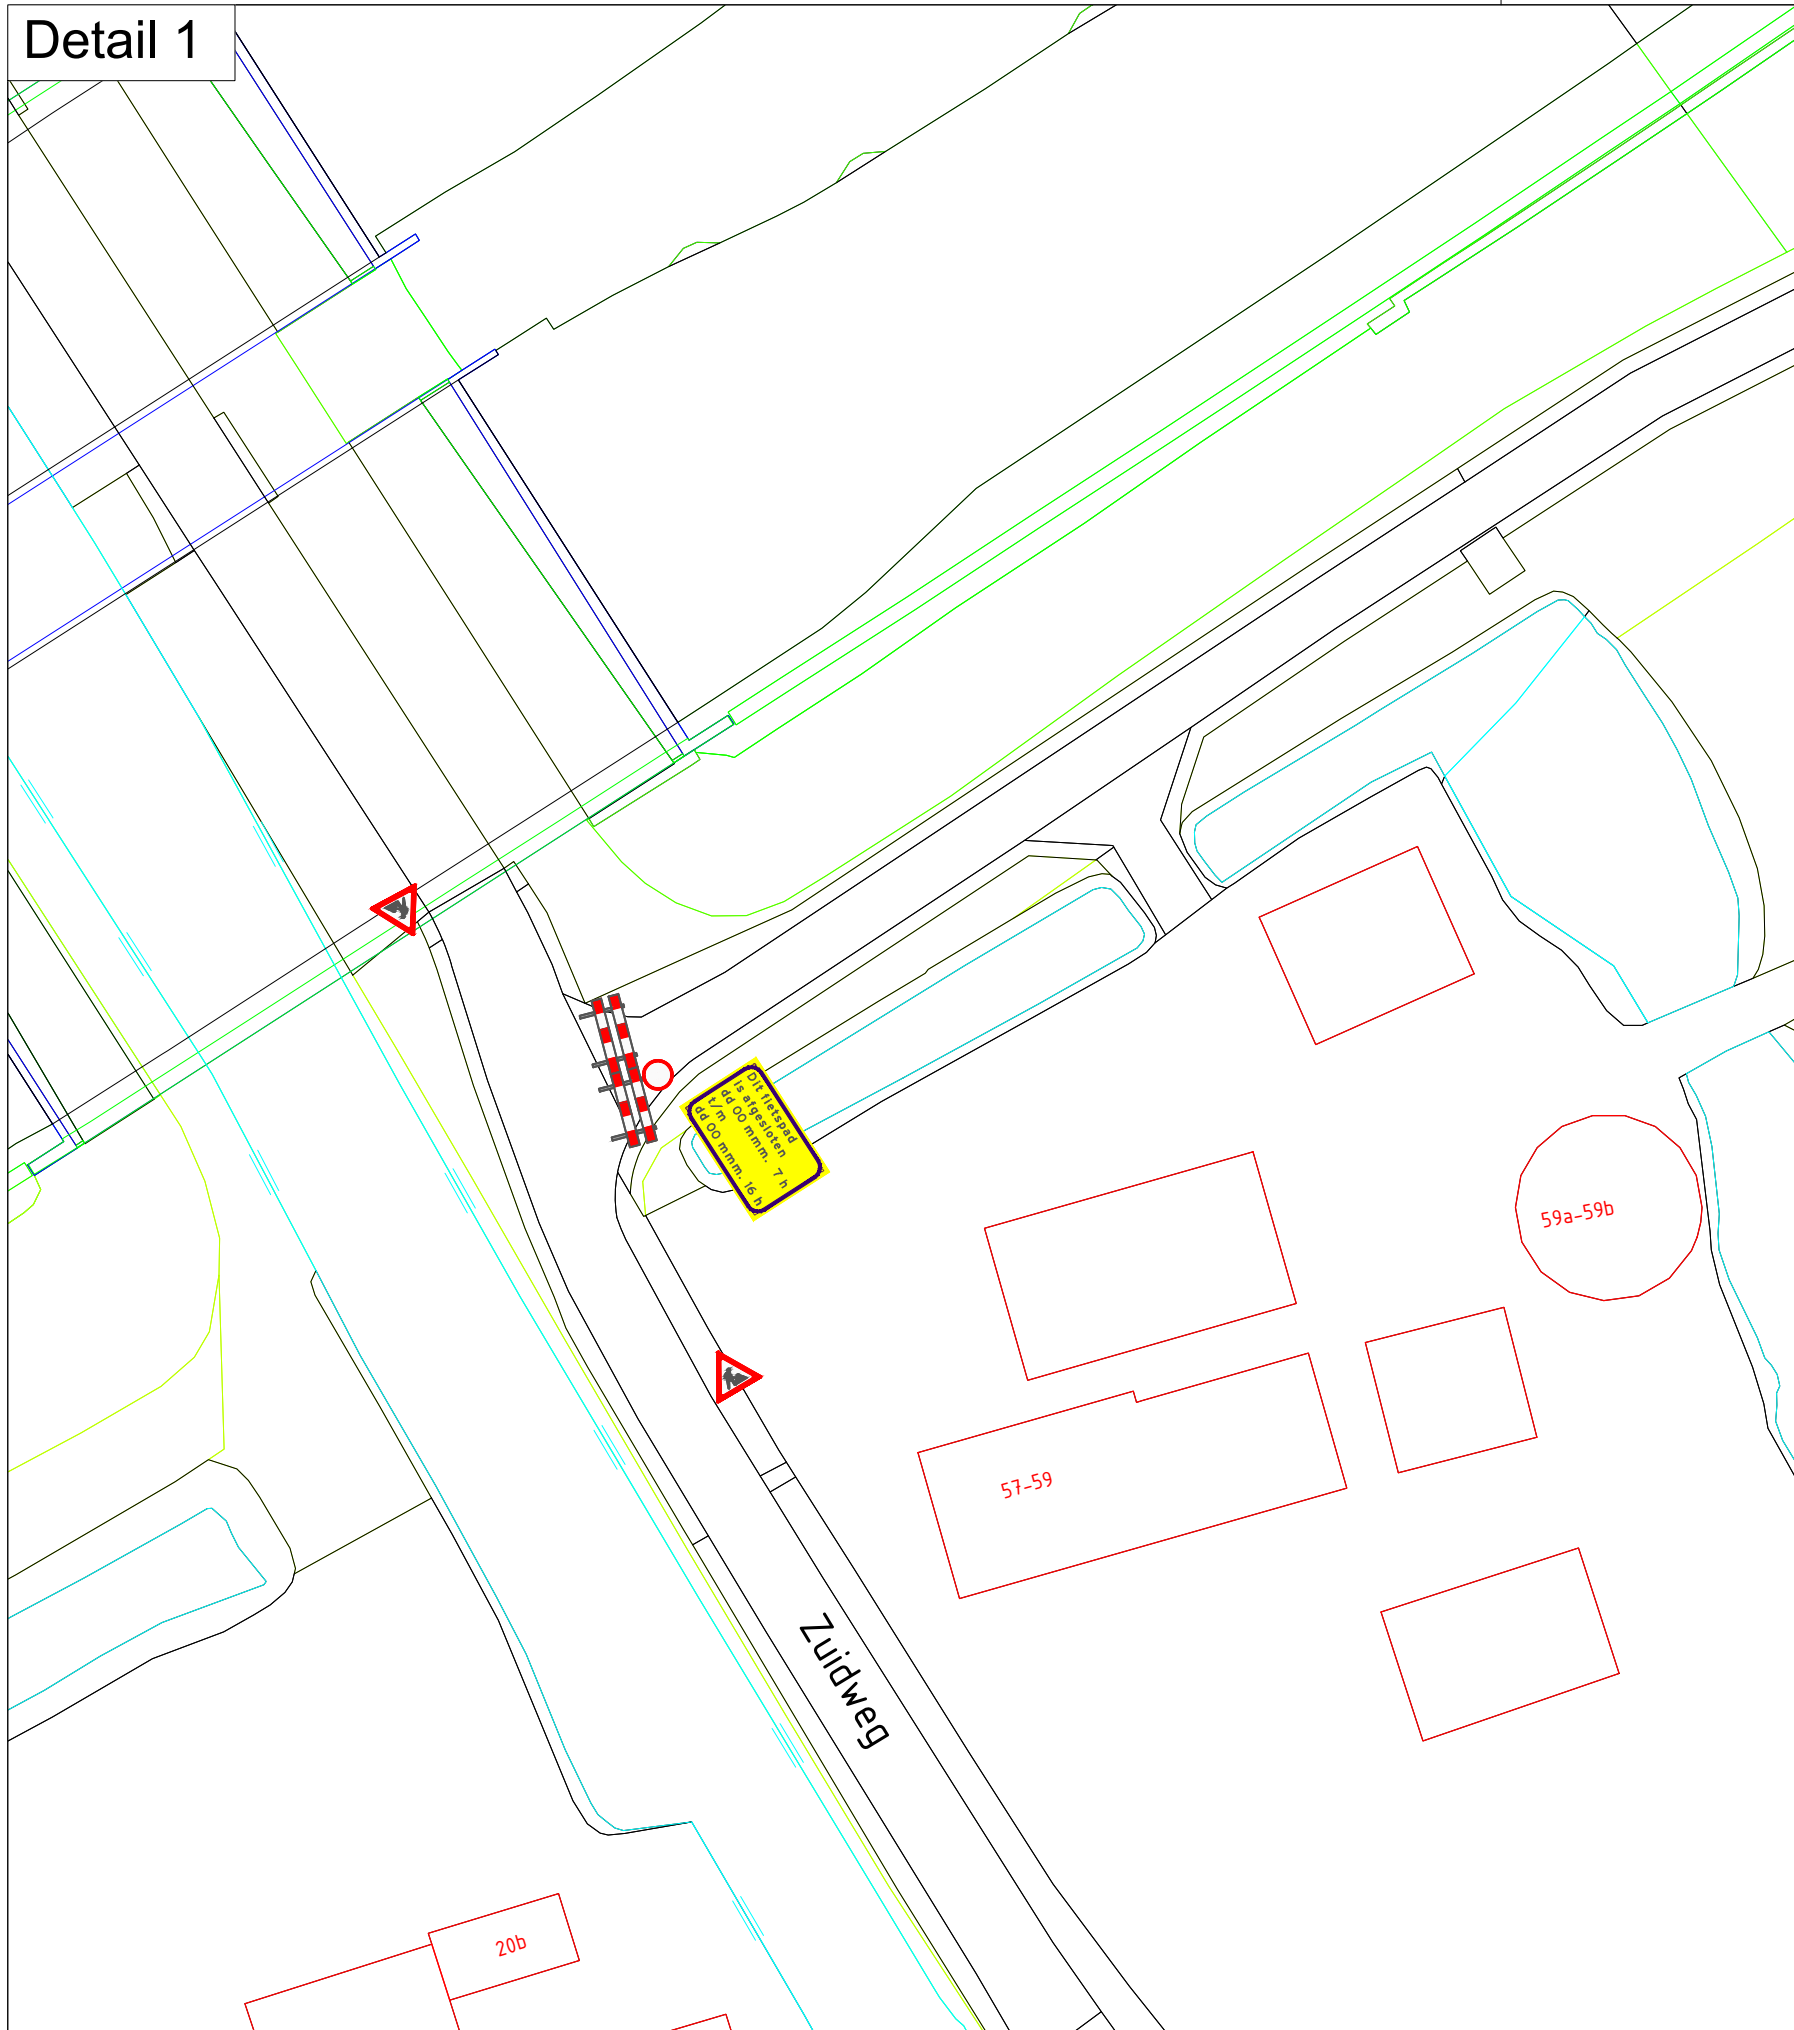


Detail 2

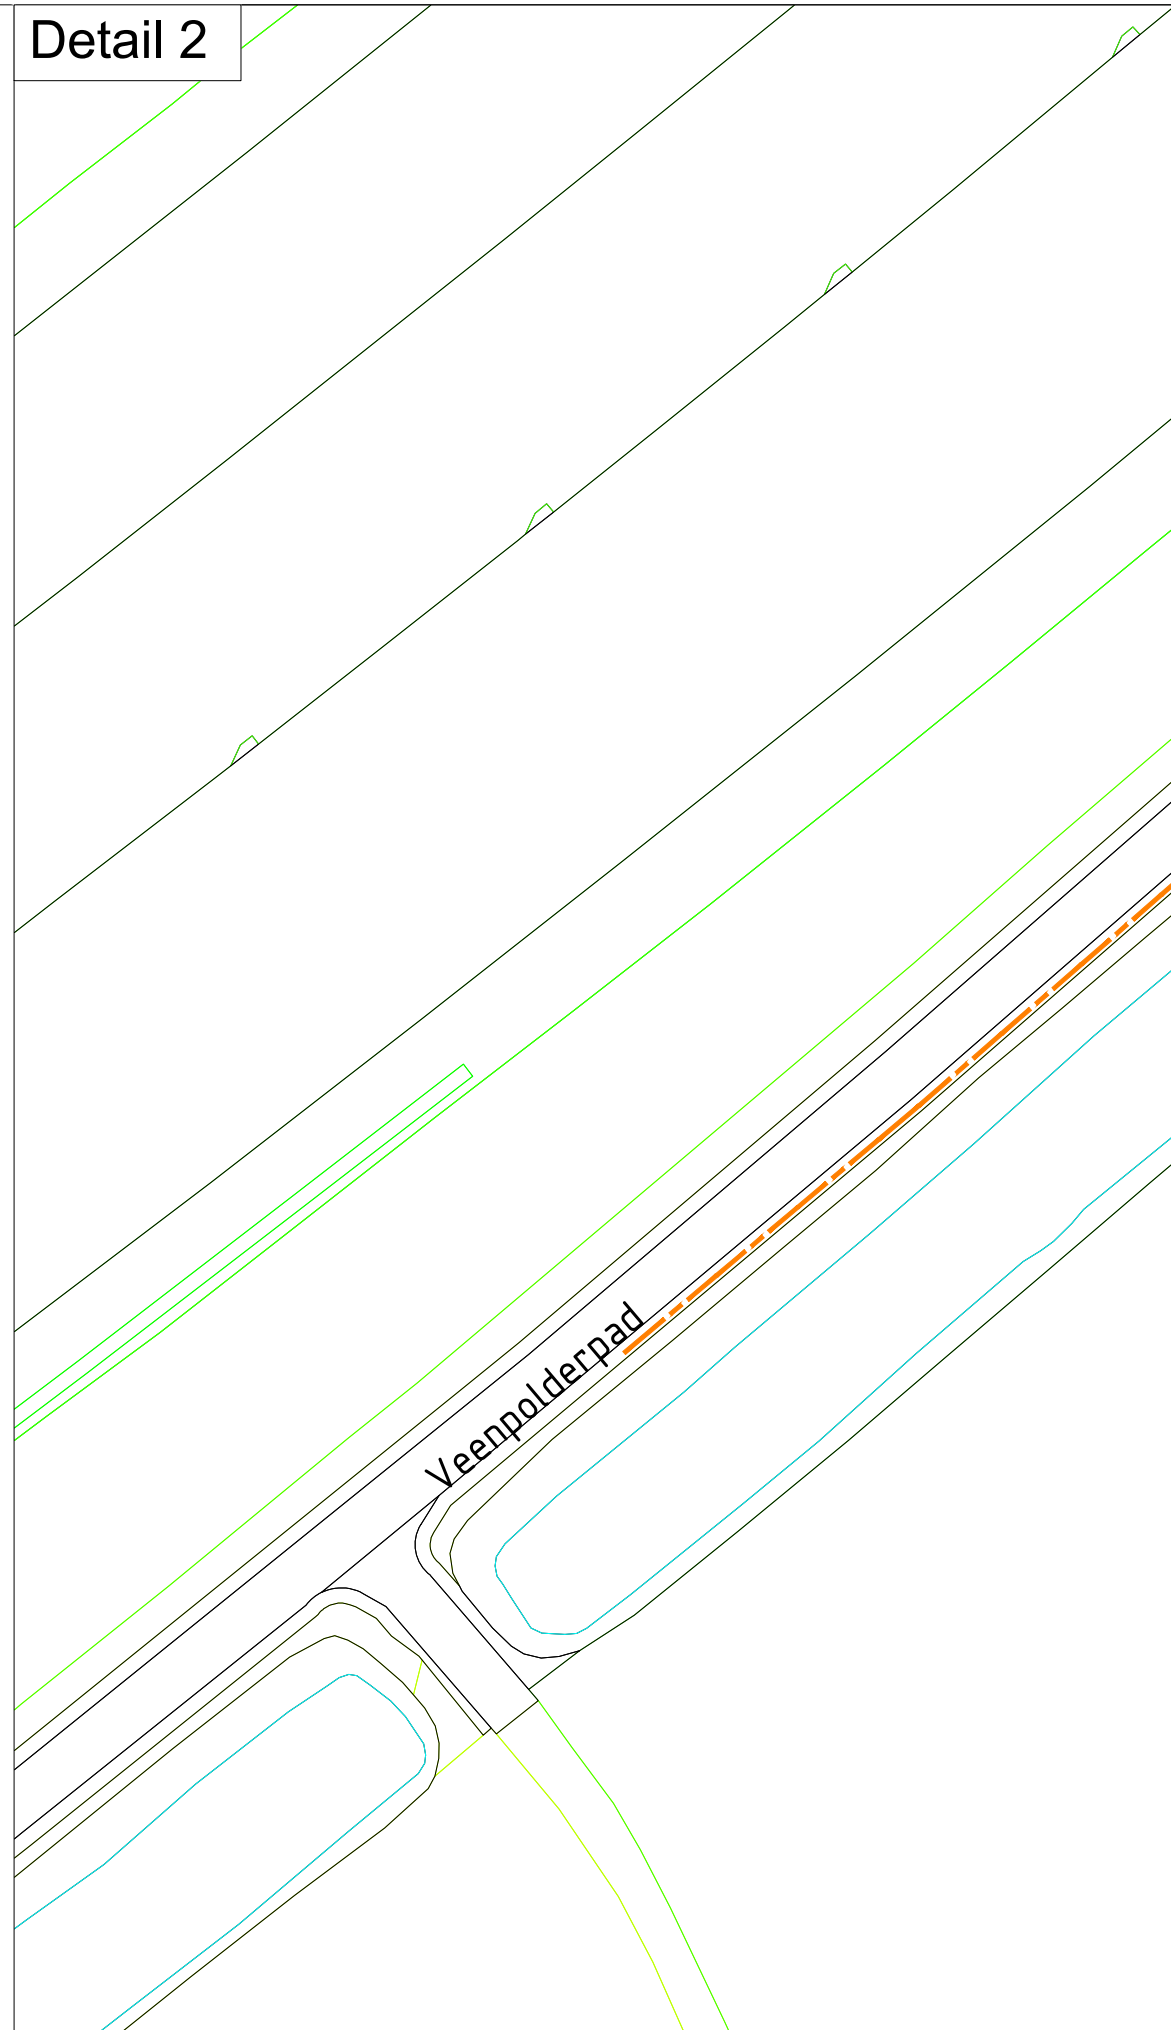


Detail 3

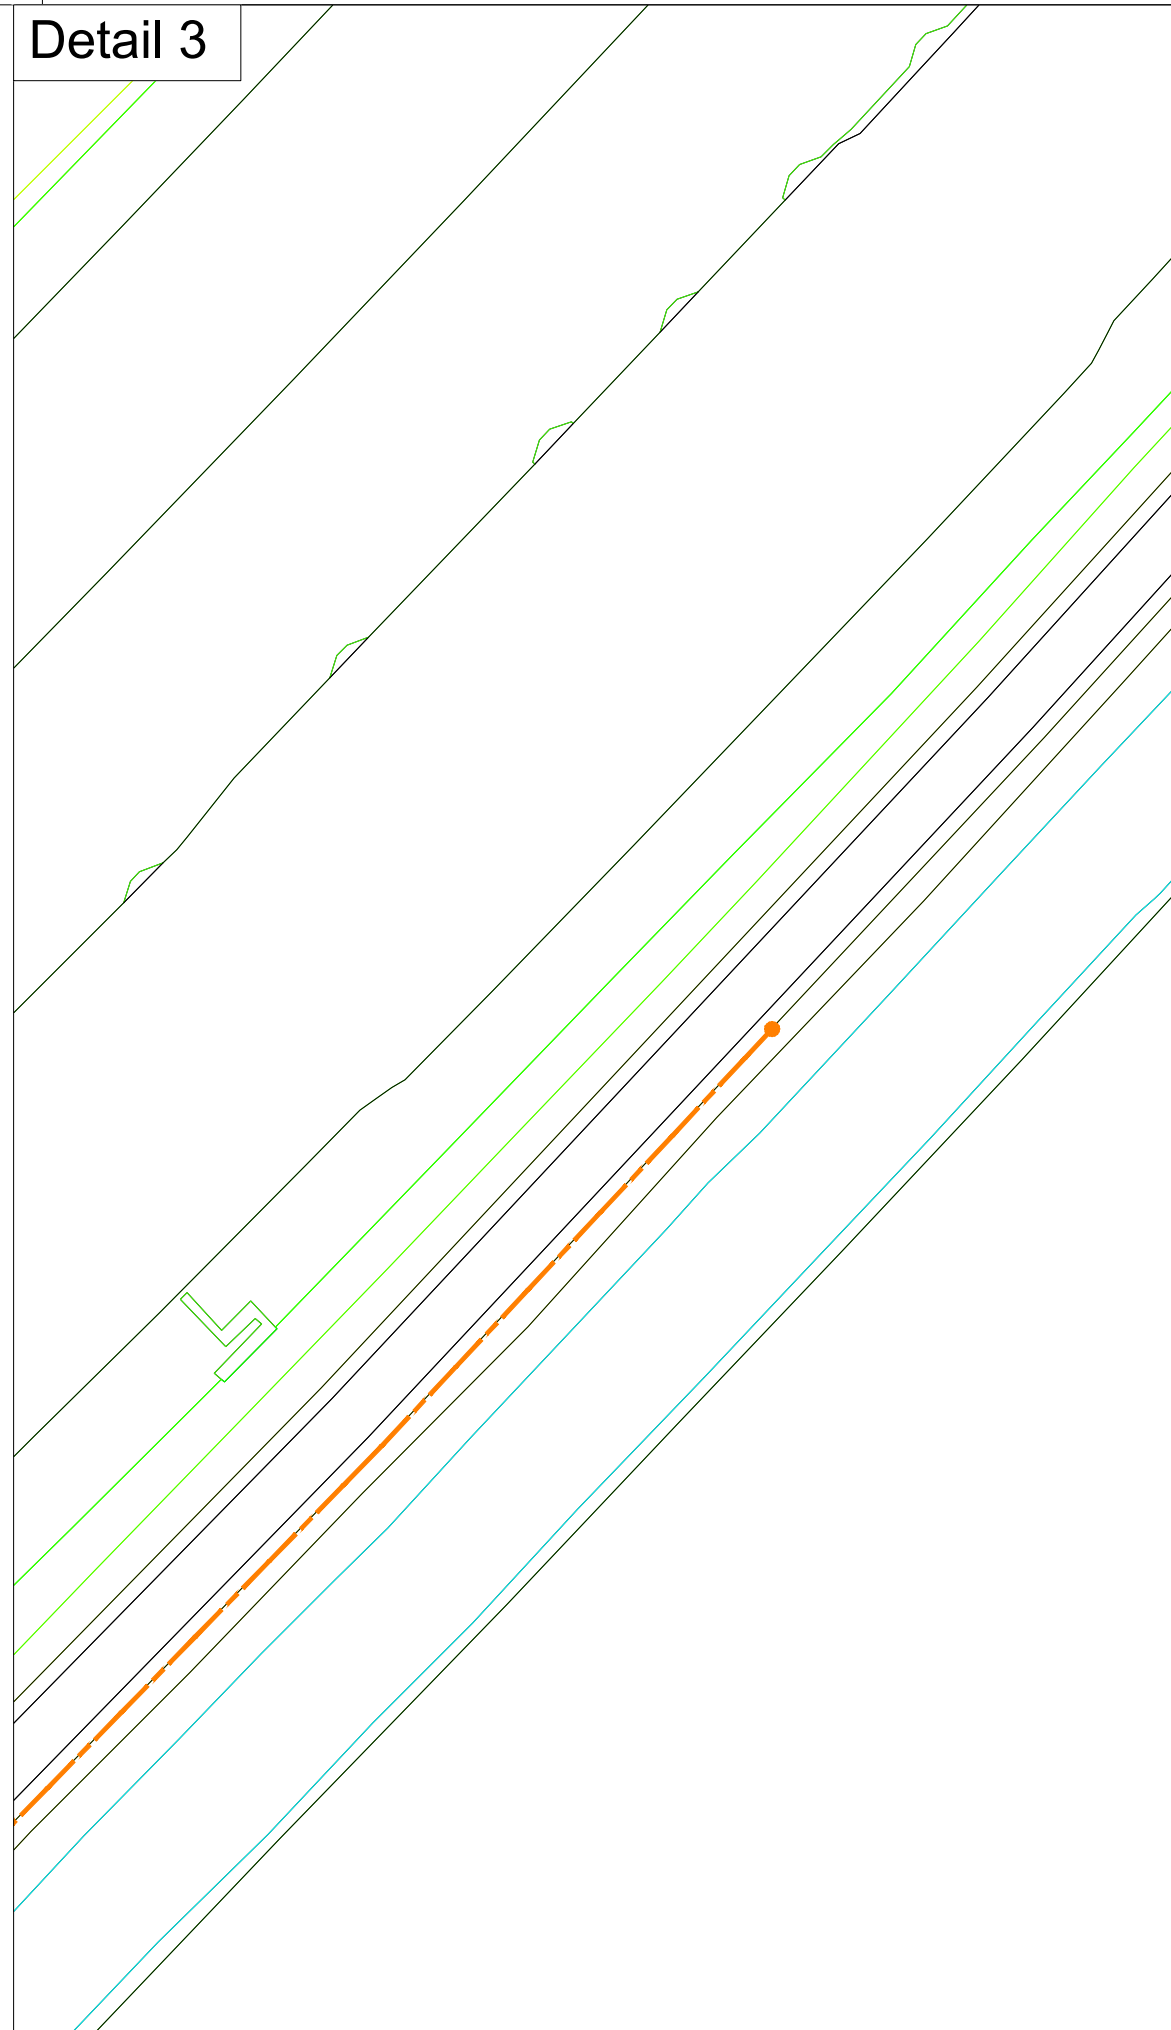


Detail 4

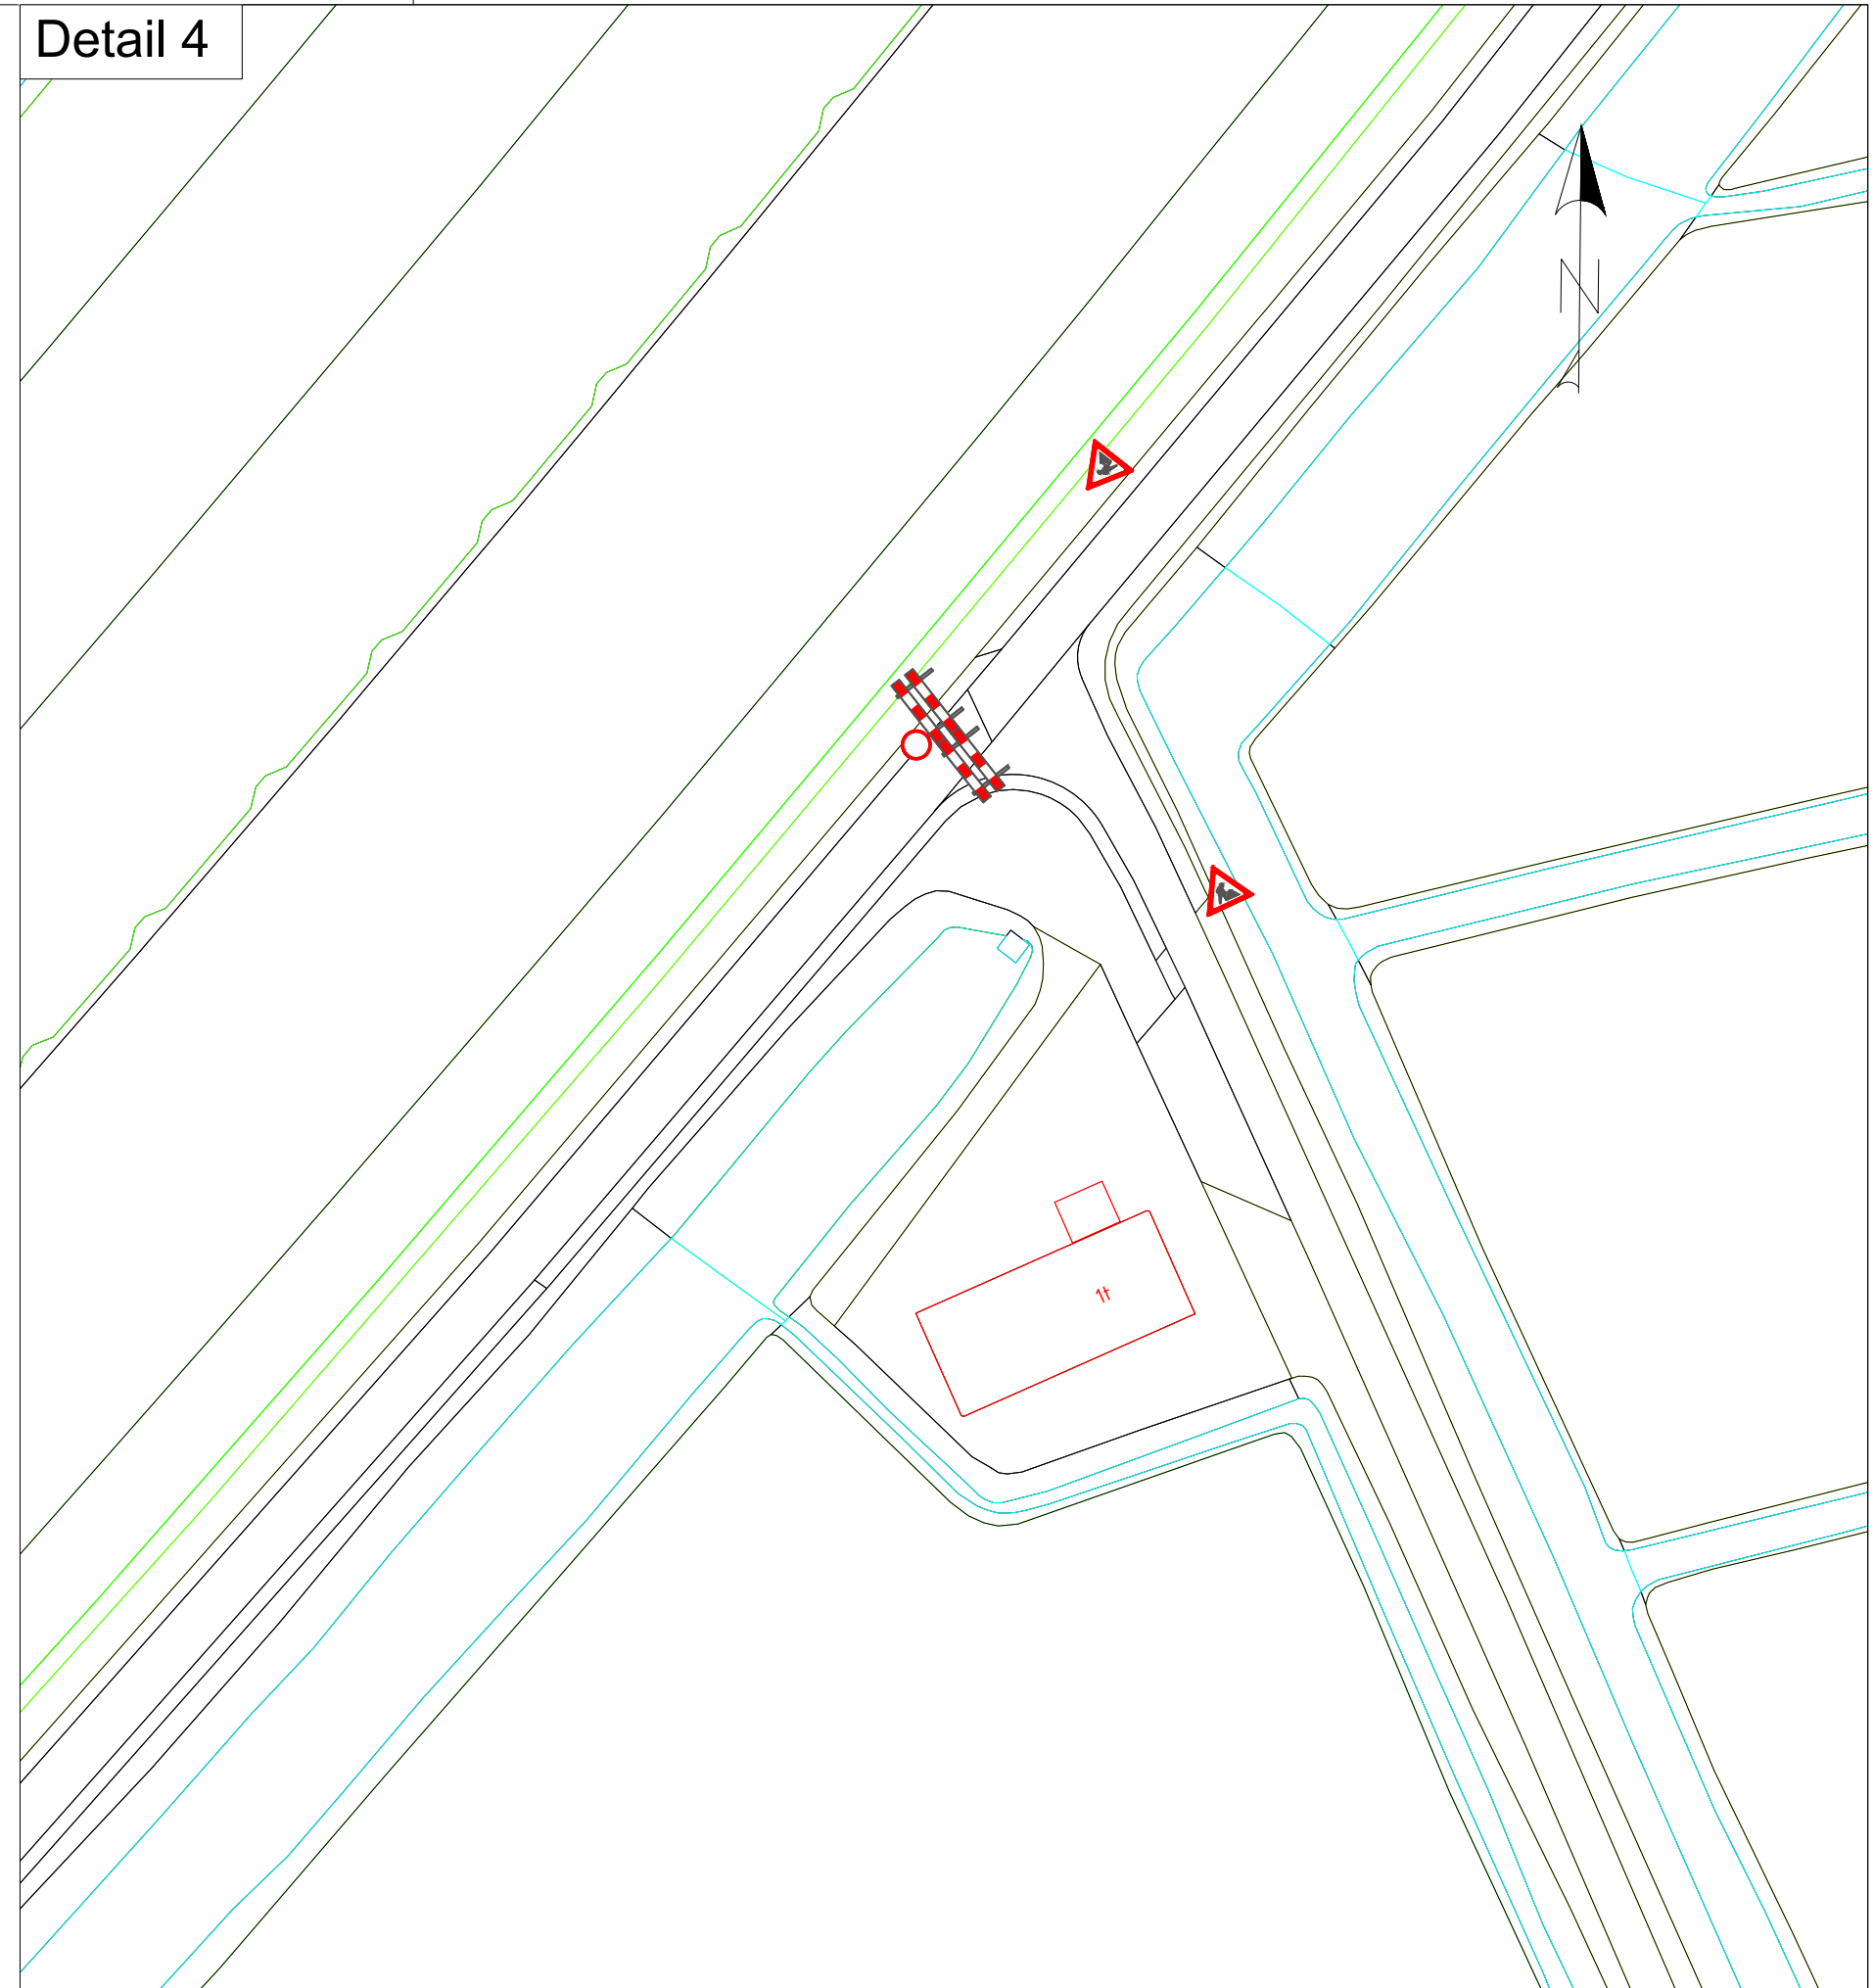

Detail 5

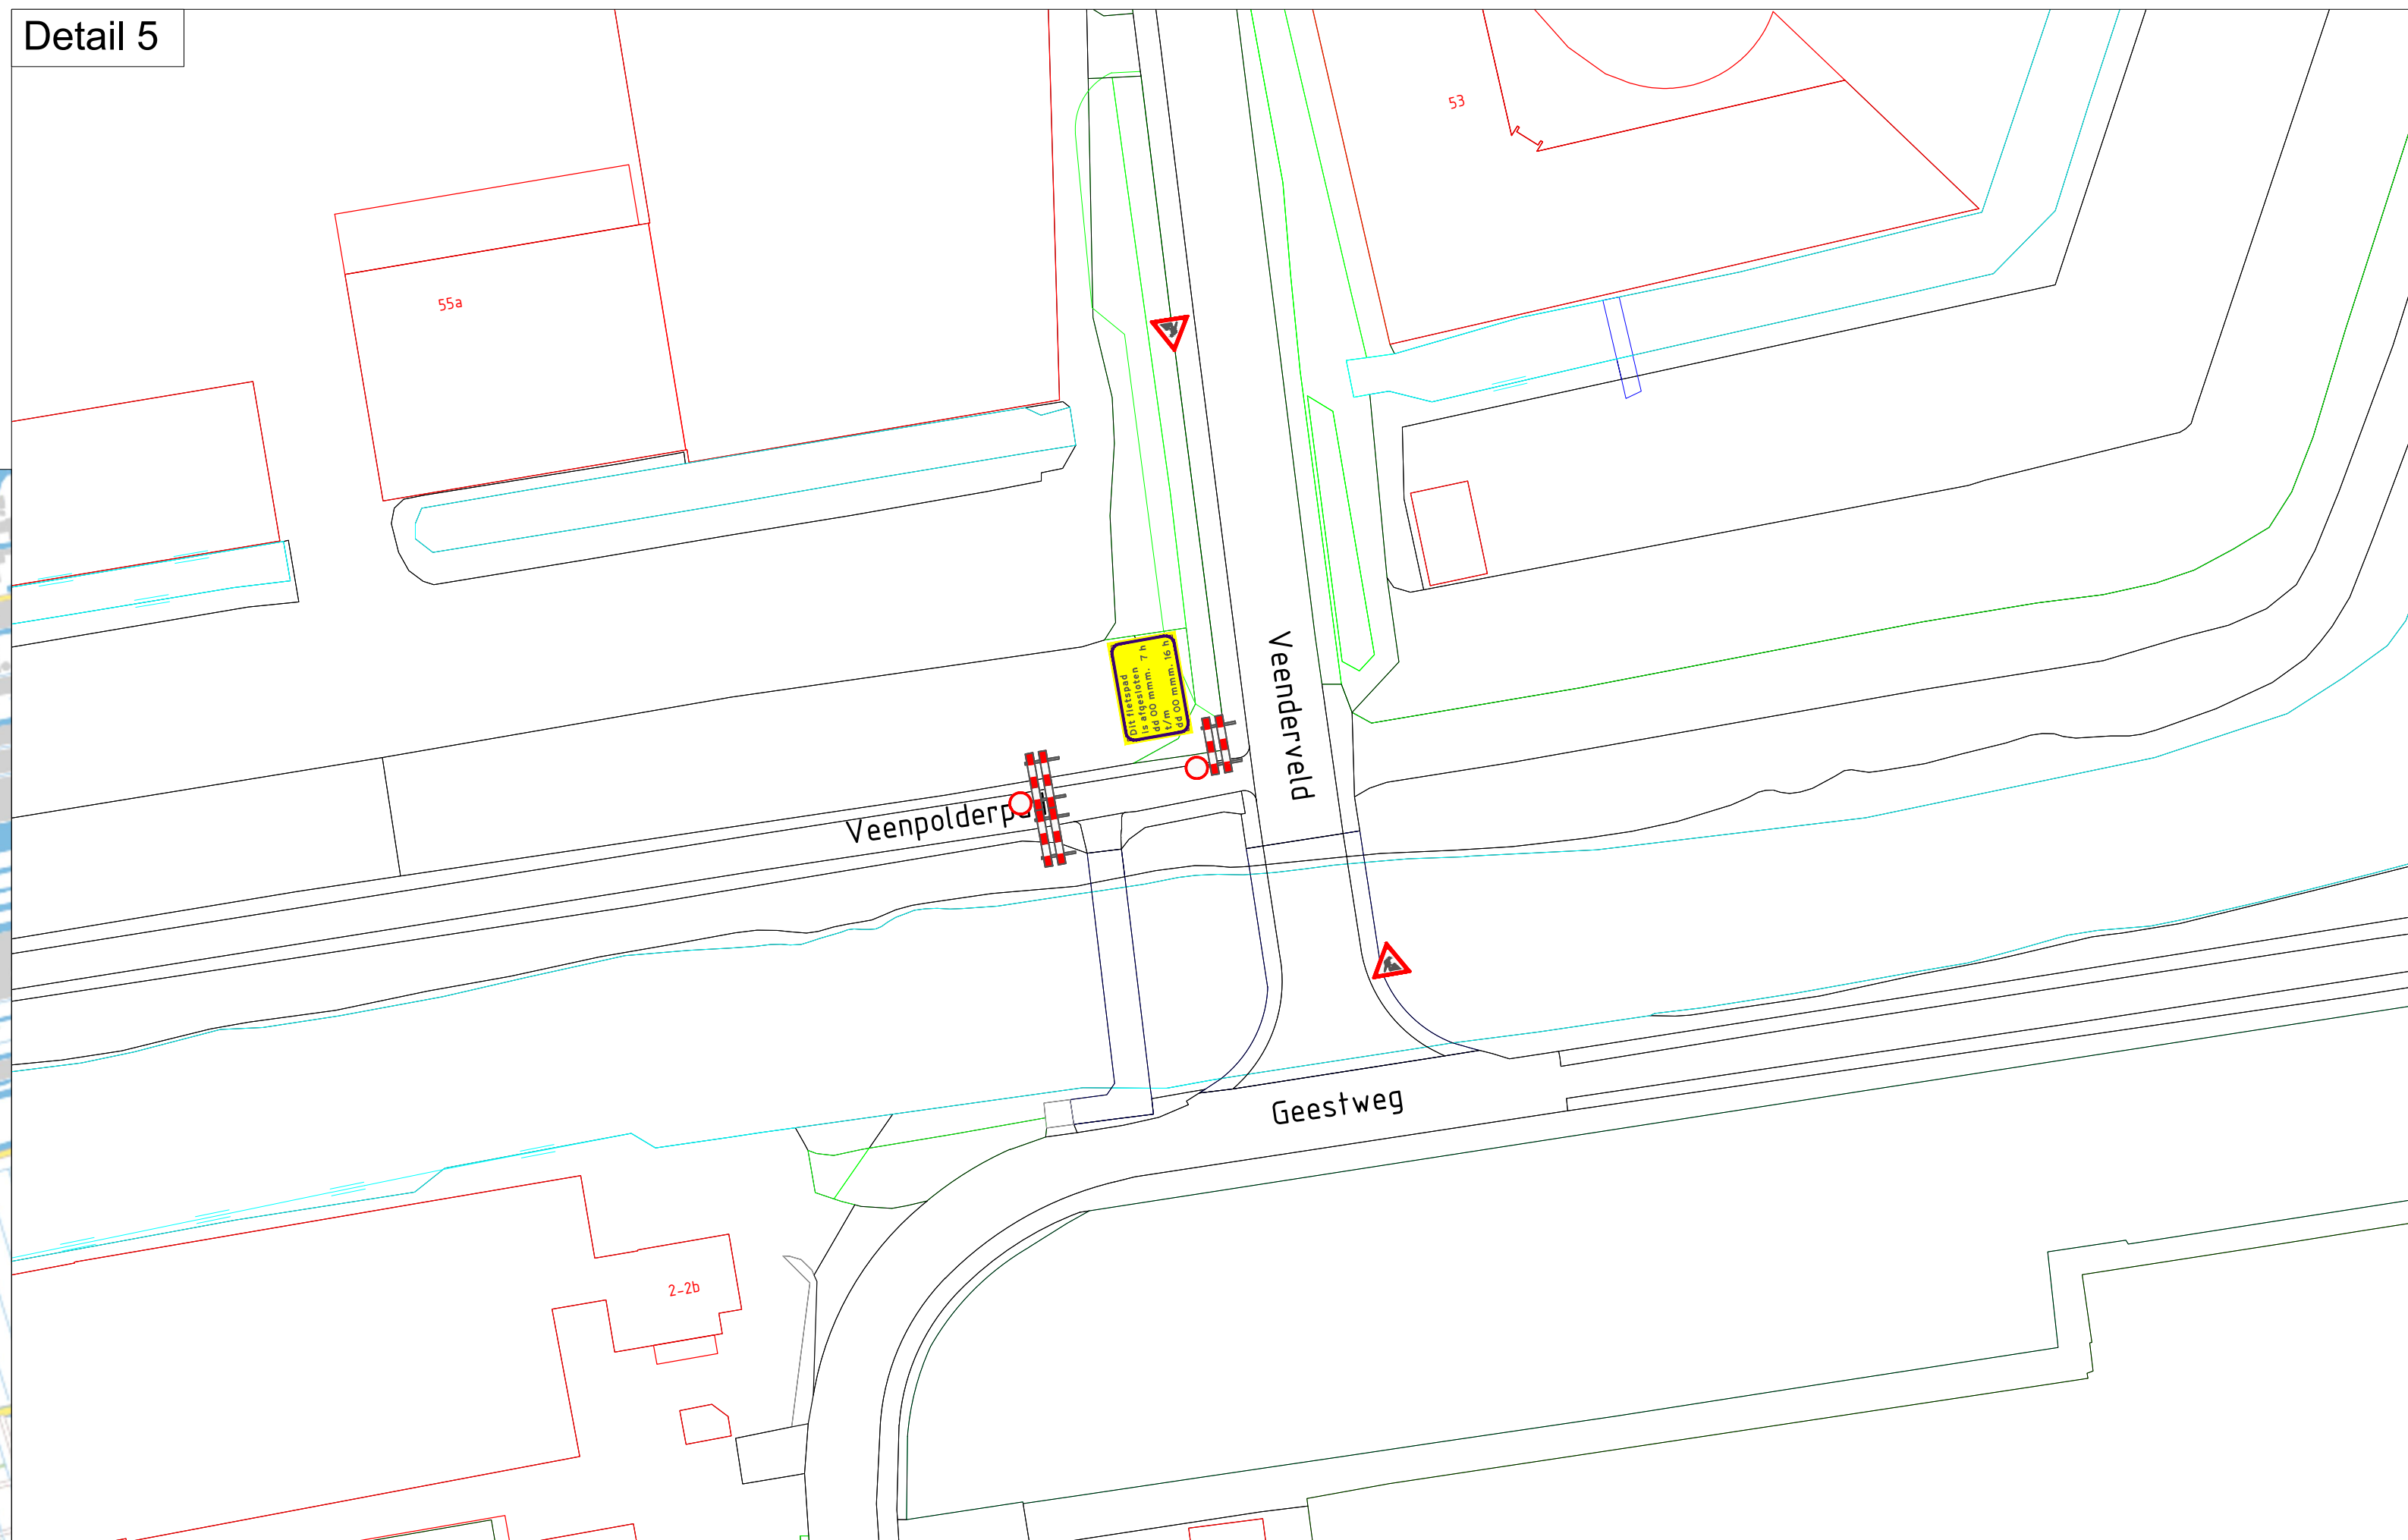

Detail 5

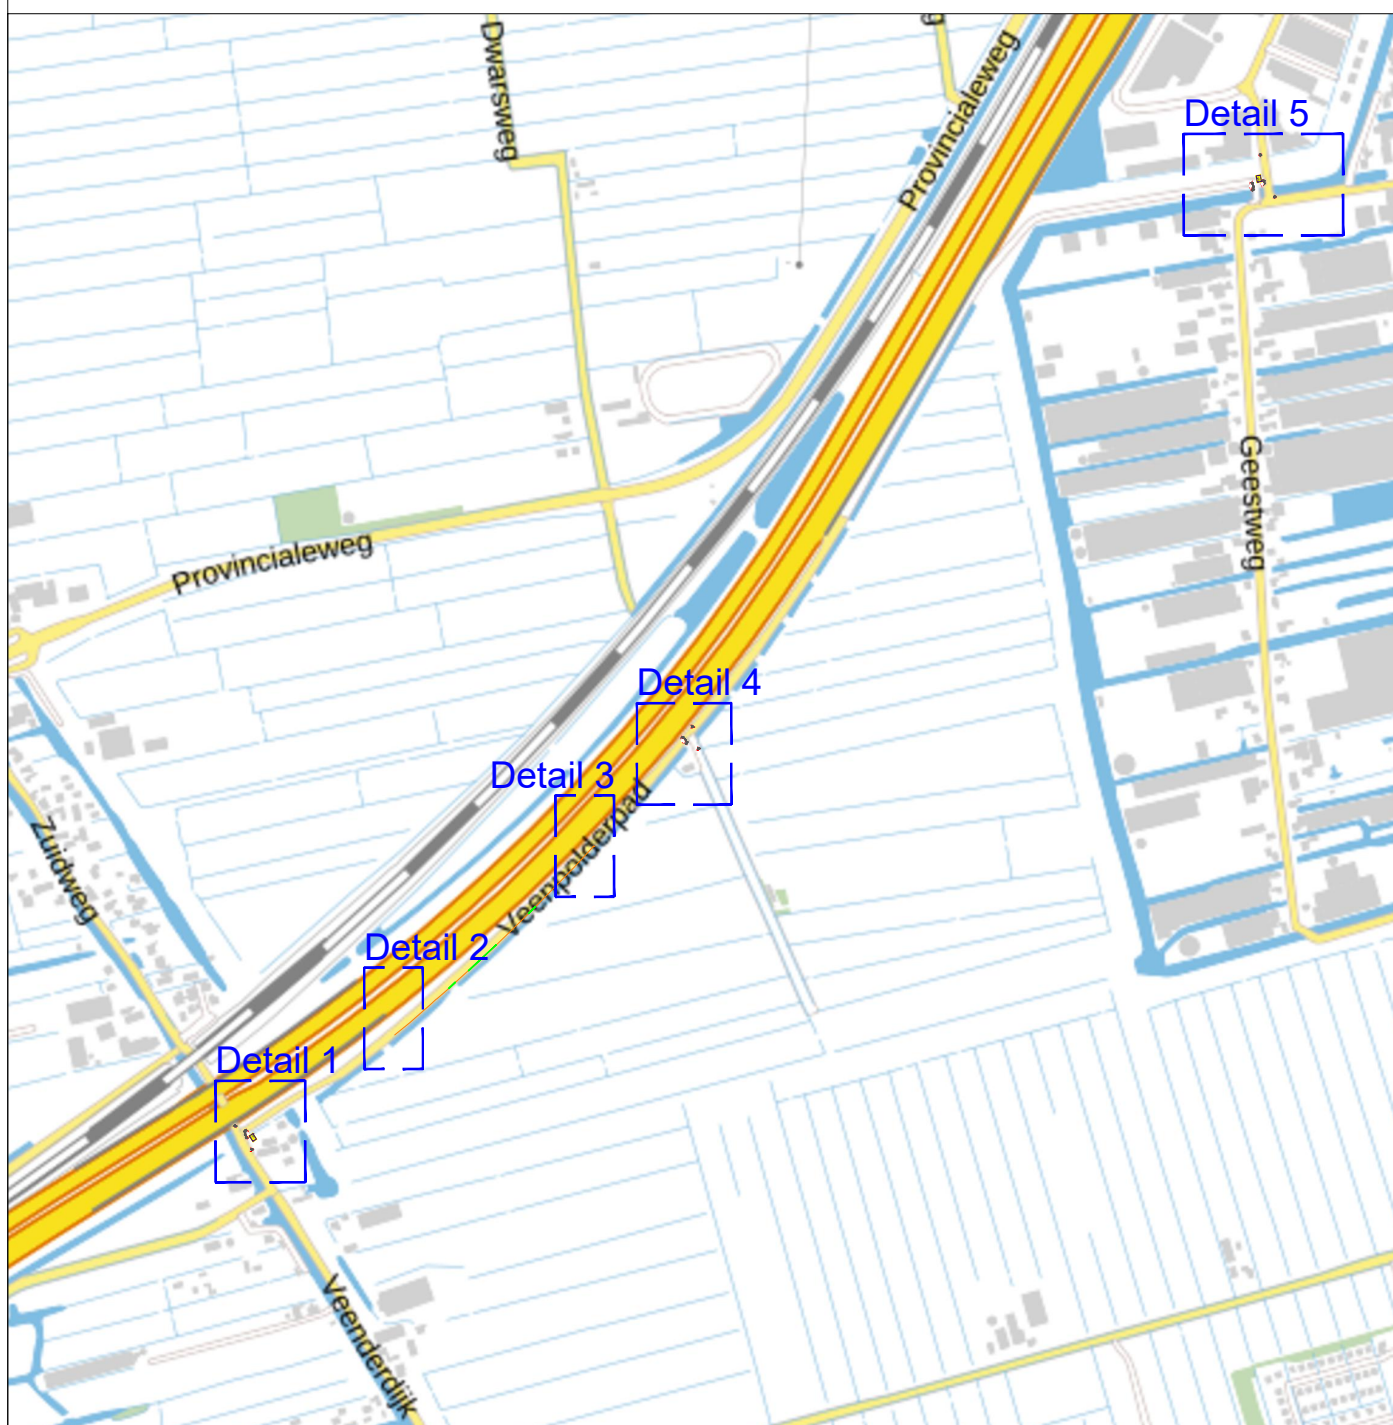

Legenda

- | | | |
|---|---|---------------------|
| | | bestaande bebording |
|---|---|---------------------|

Tracé

Mantelbuis


Persing/Boring

Geleidebakens

Voor fietsomleiding zie tekening 625-3000-185-1021

Let op:

- Afplakken conflicterende bebording.
- De locatie van de bebording is indicatief, locatie wordt in het werk bepaald.

 1.0	Basistekening	13-03-2025	
Versie	Wijzigingen	Datum	Tekenaar

Project	Rijpwetering, Veenderdijk
Omschrijving	Verkeersmaatregelen Kabeltrek 2

11/11/2019

ezien

contactpersoon OG

directeur



KWS Infra bv
Rotterdam-Zwijndrecht
Vestigingsadres
Olmstraat 2-4
3335 LT Zwijndrecht
Postadres
Postbus 158
3330 AD Zwijndrecht
Telefoon
+31(0)178 - 625 6600
Telefax
+31(0)178 - 625 6610
Email Zwijndrecht@kws.nl
Internet www.kws.nl

Opdrachtgever



Ref.nr.

Formaat	A1
---------	----

Schaal	1:500
--------	-------

Status **DEFINITIEF**

Versie	1.0
--------	-----

Tek.nr. 625-3000-185-2001