




Detail 1

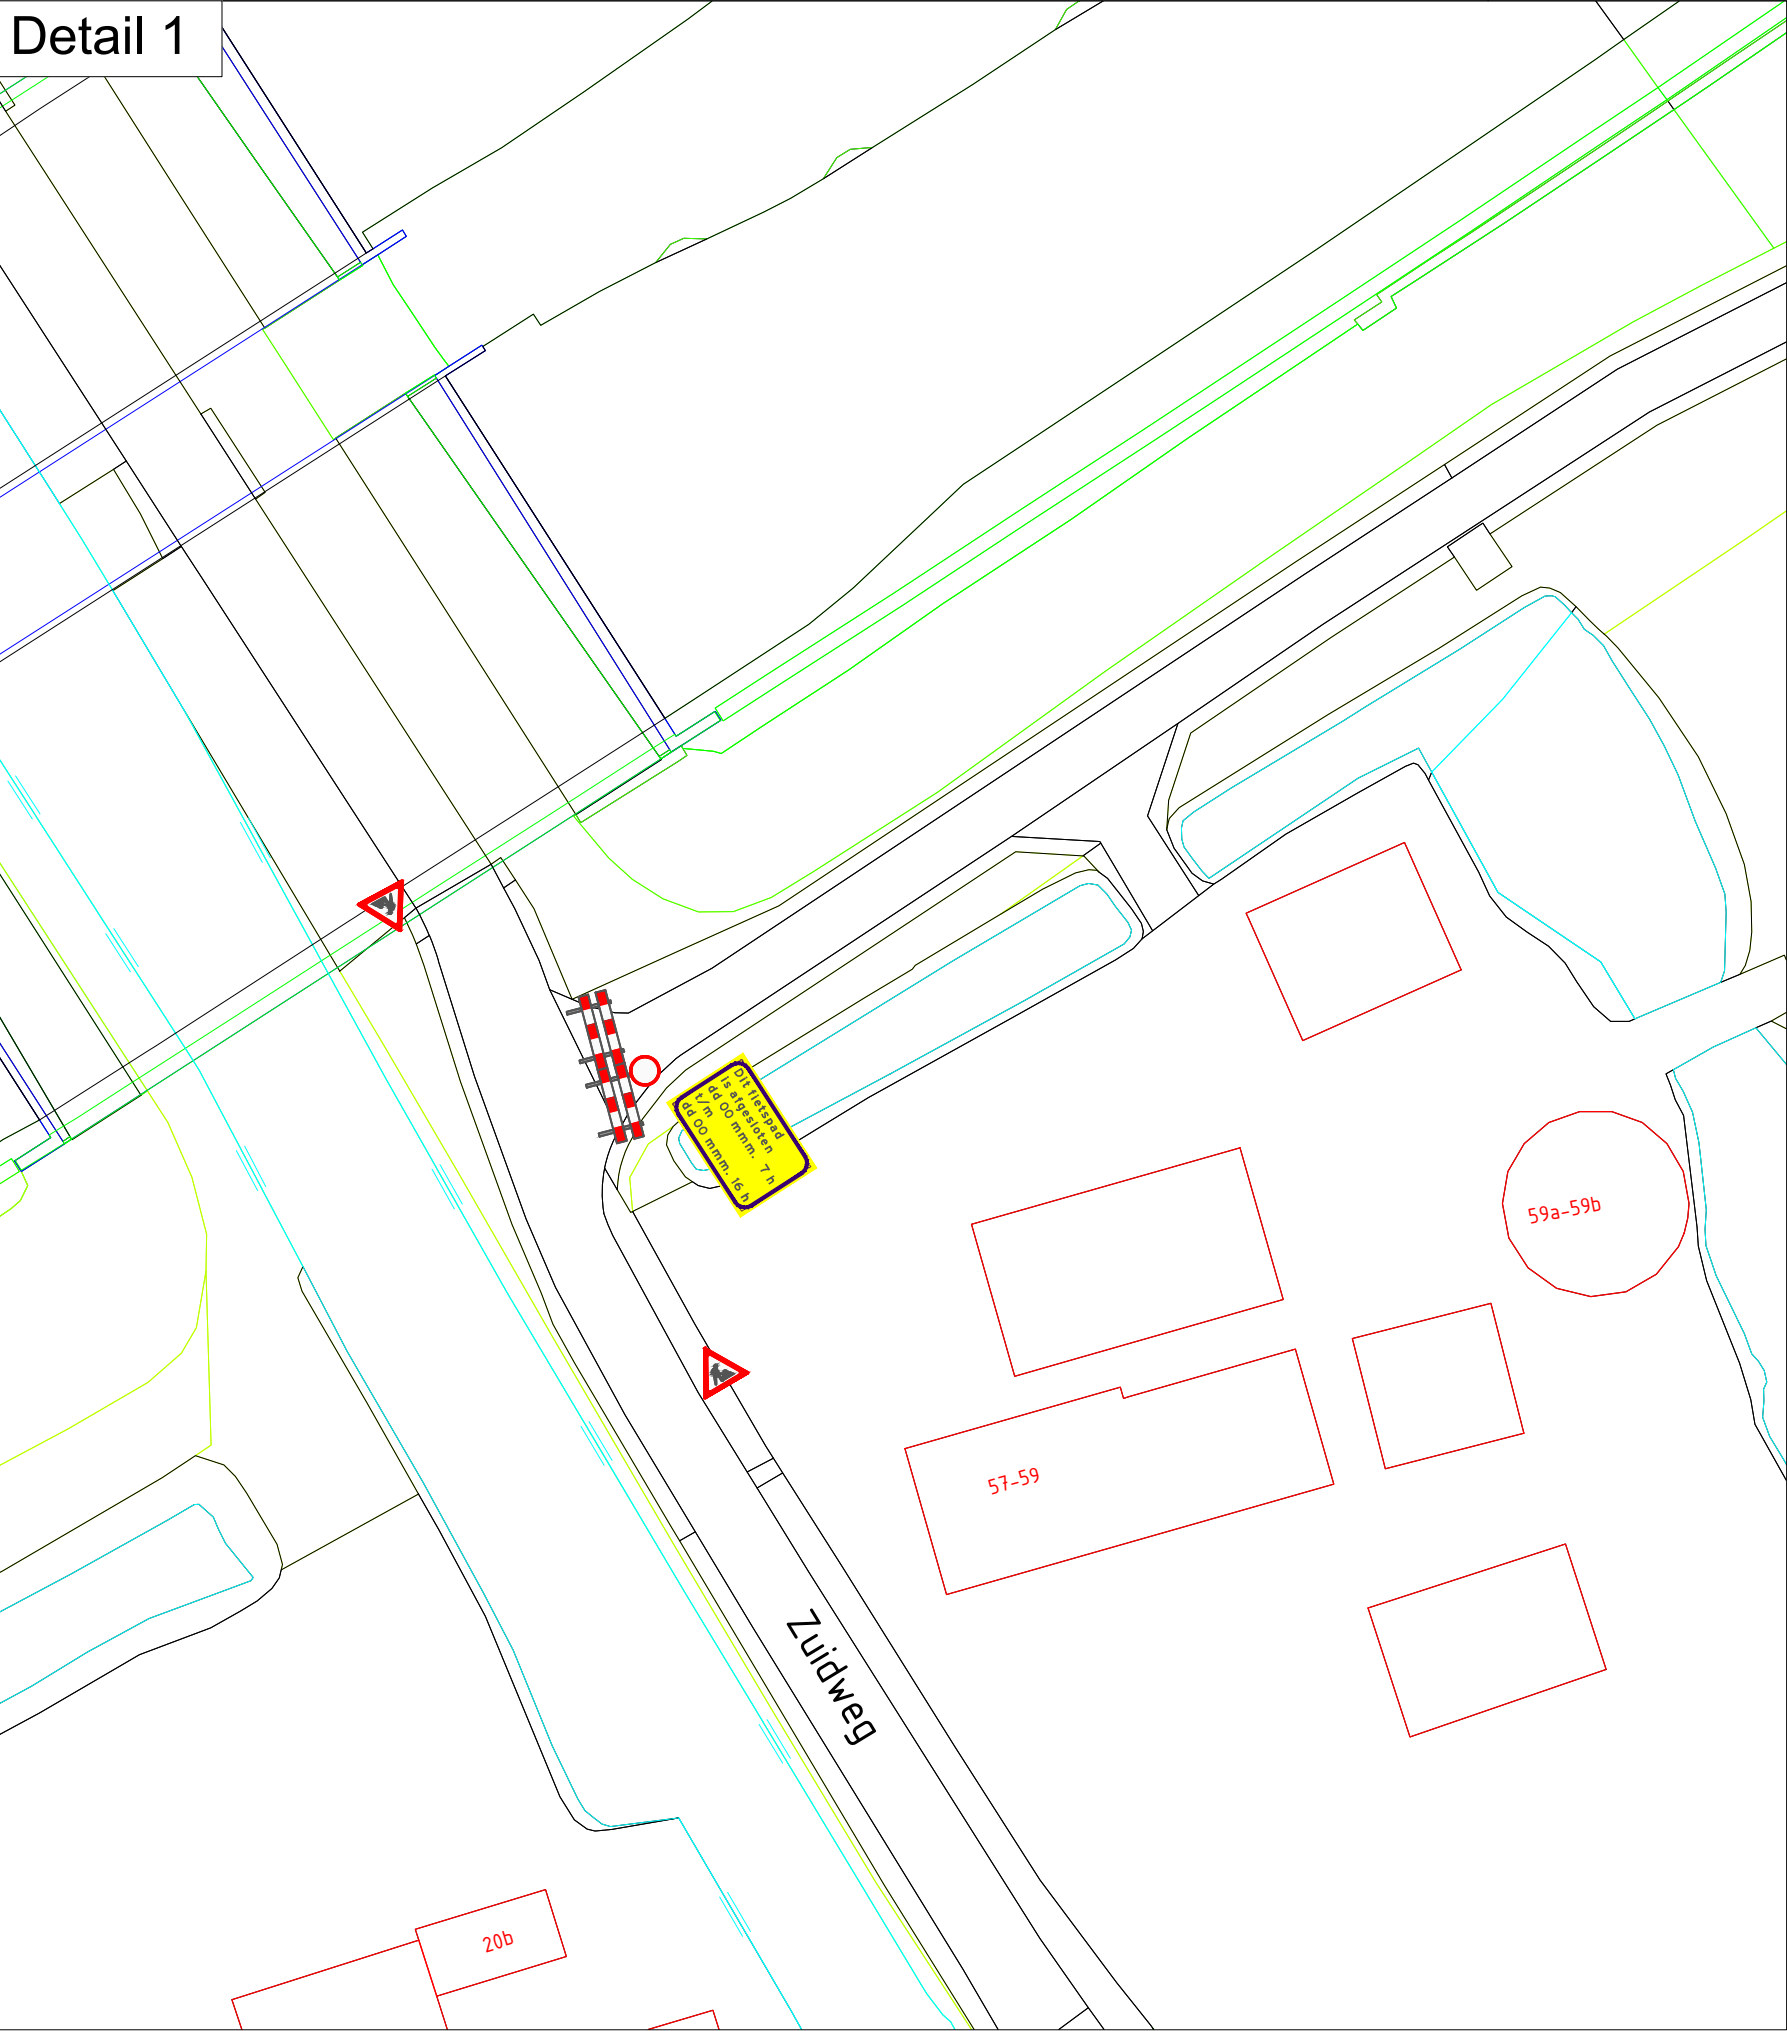


Detail 2

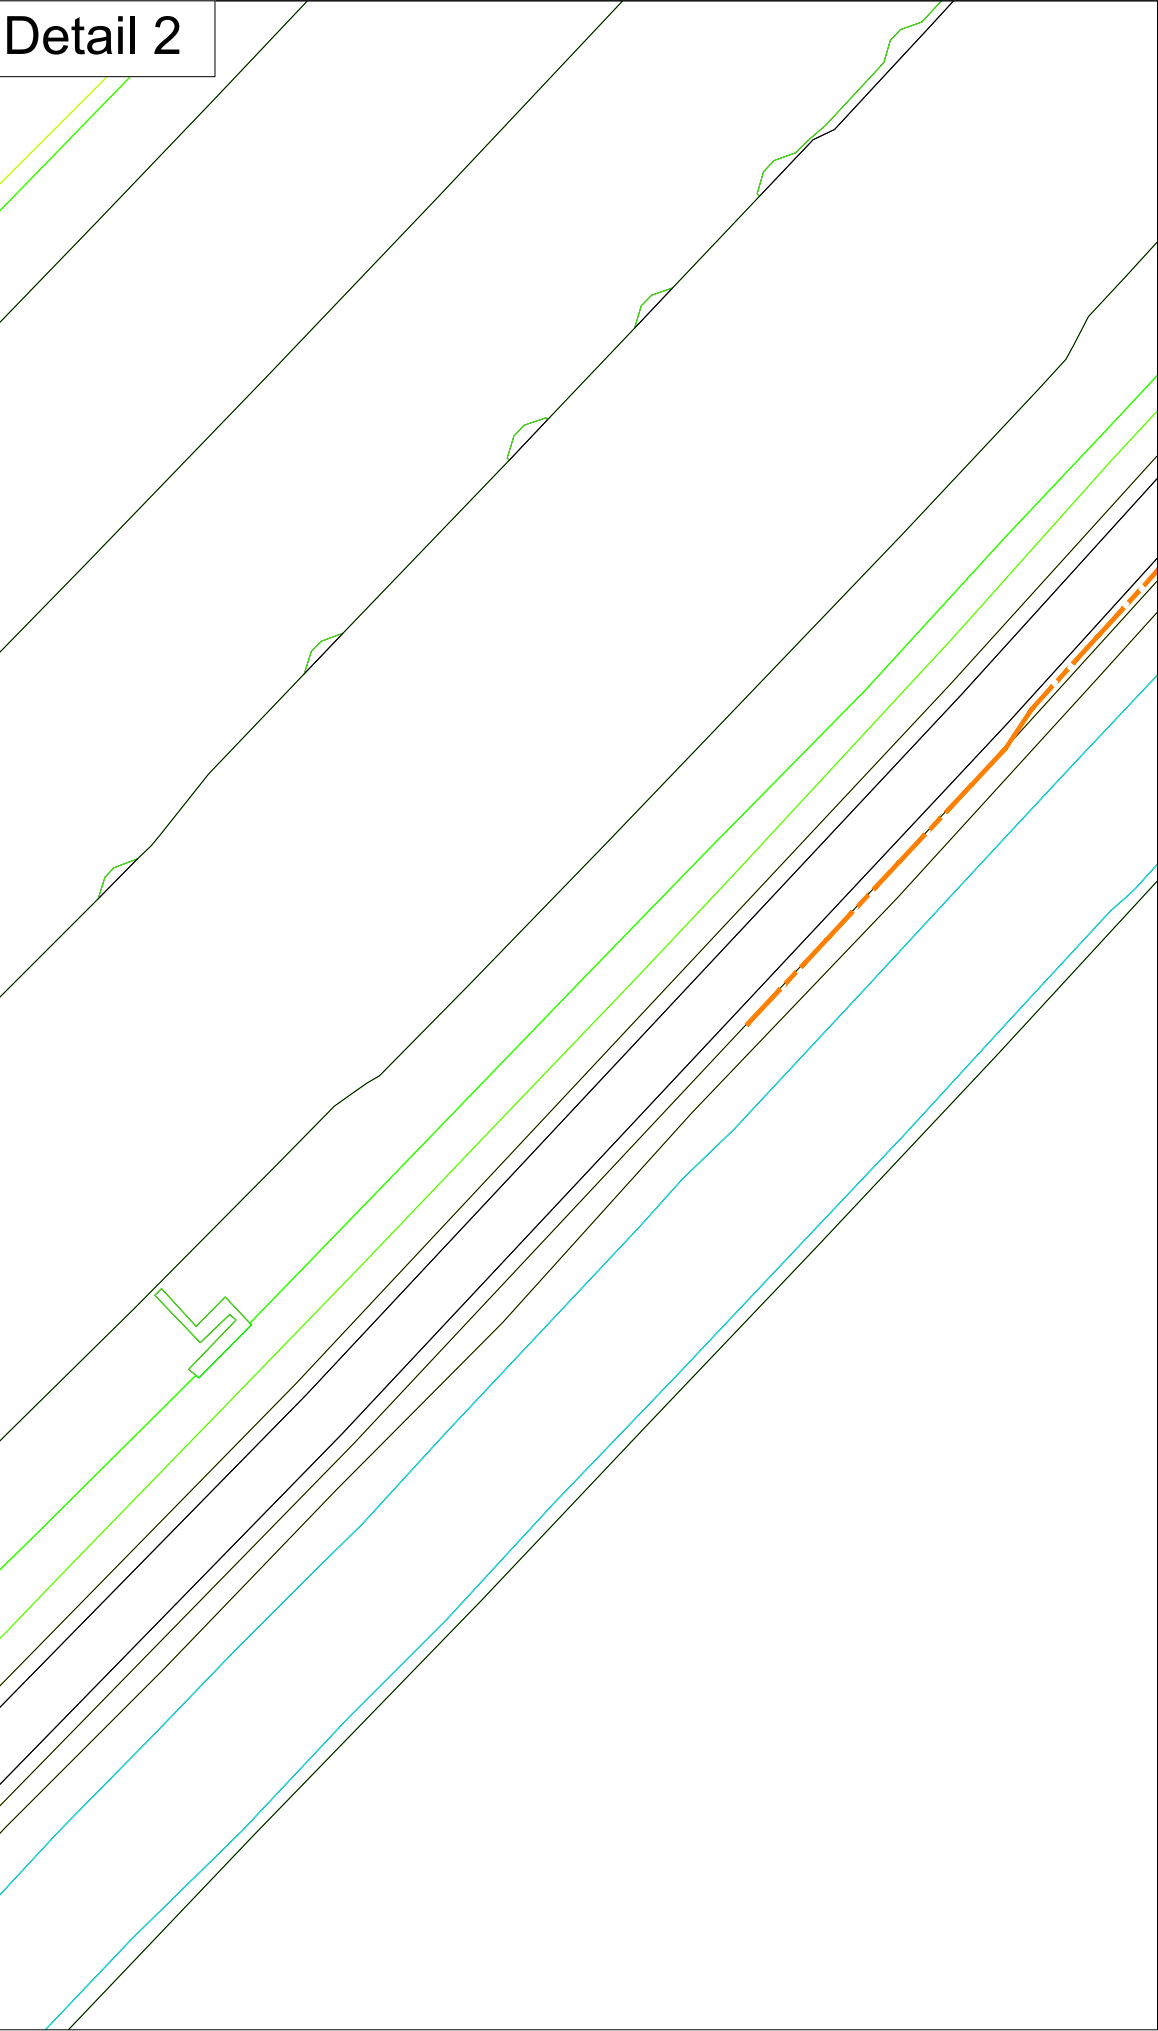



Detail 3

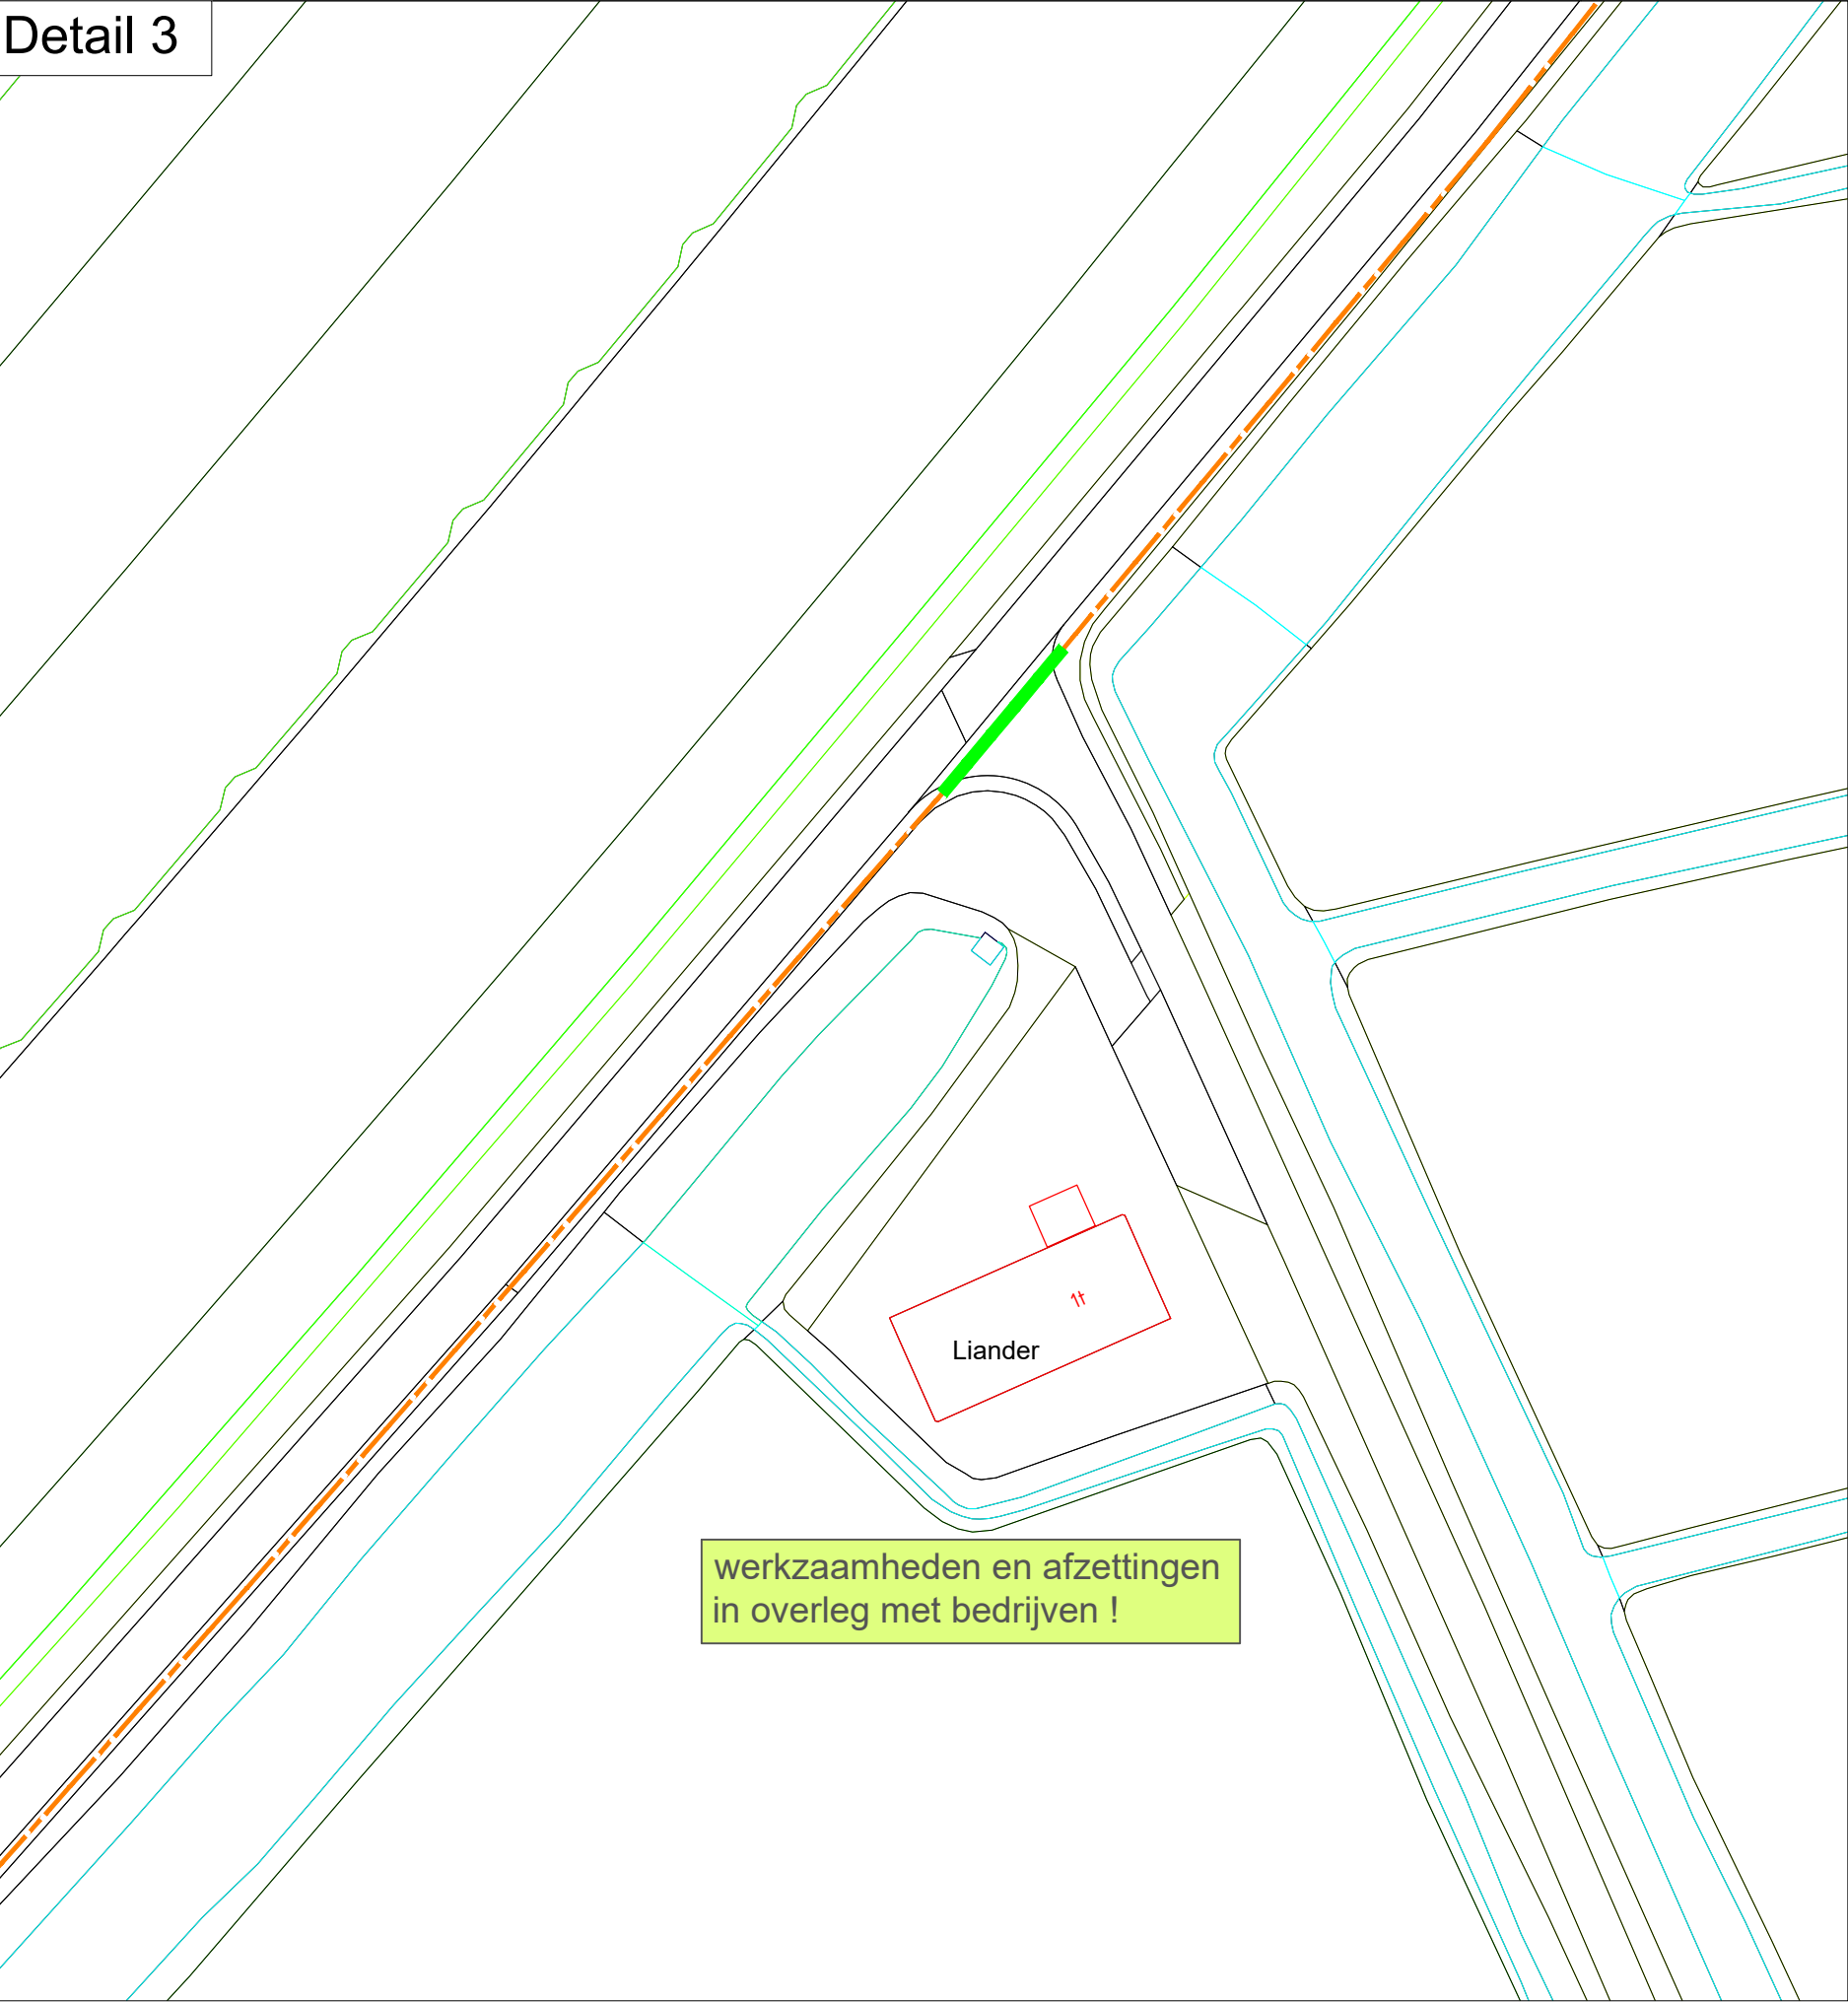

Detail 4

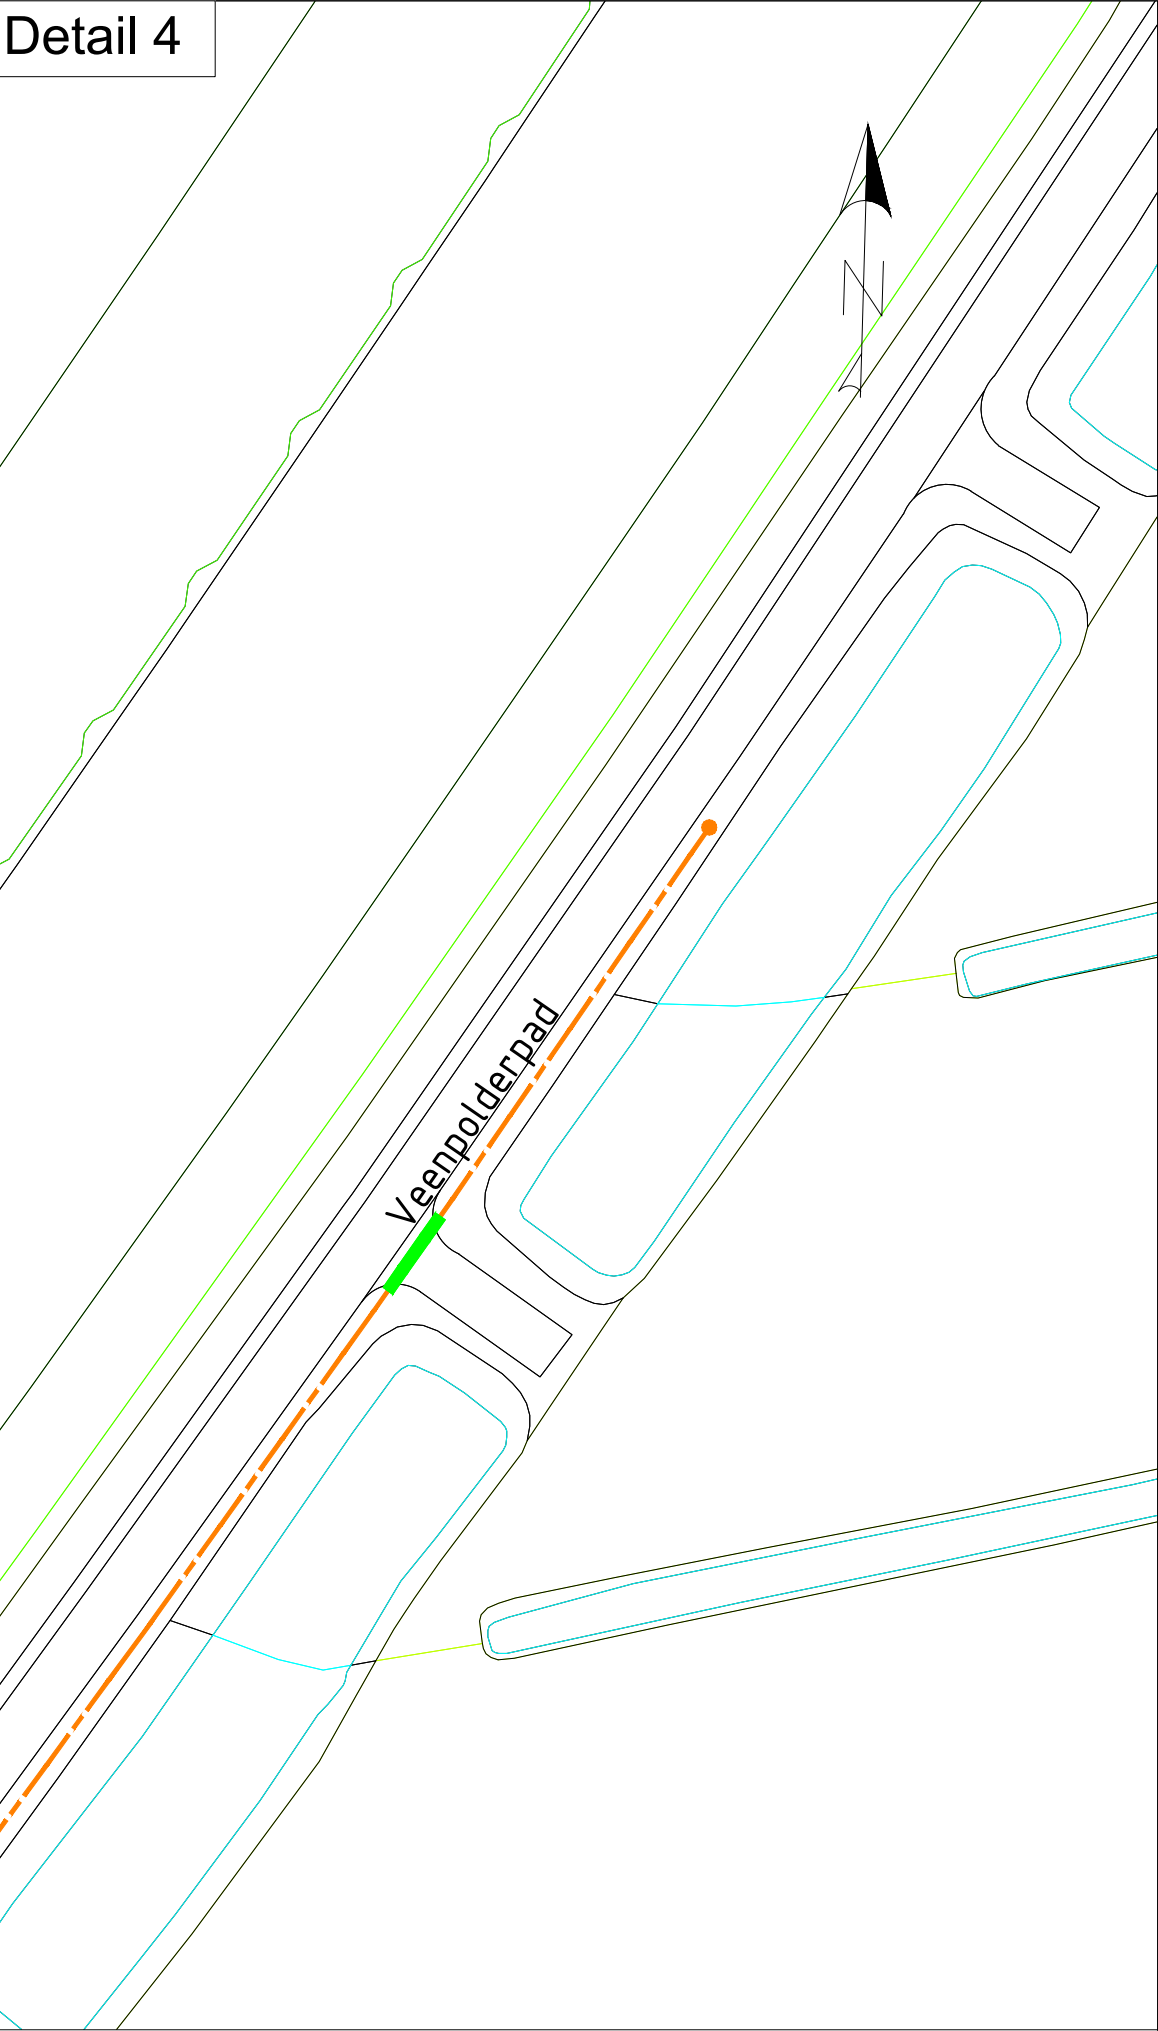

Detail 5

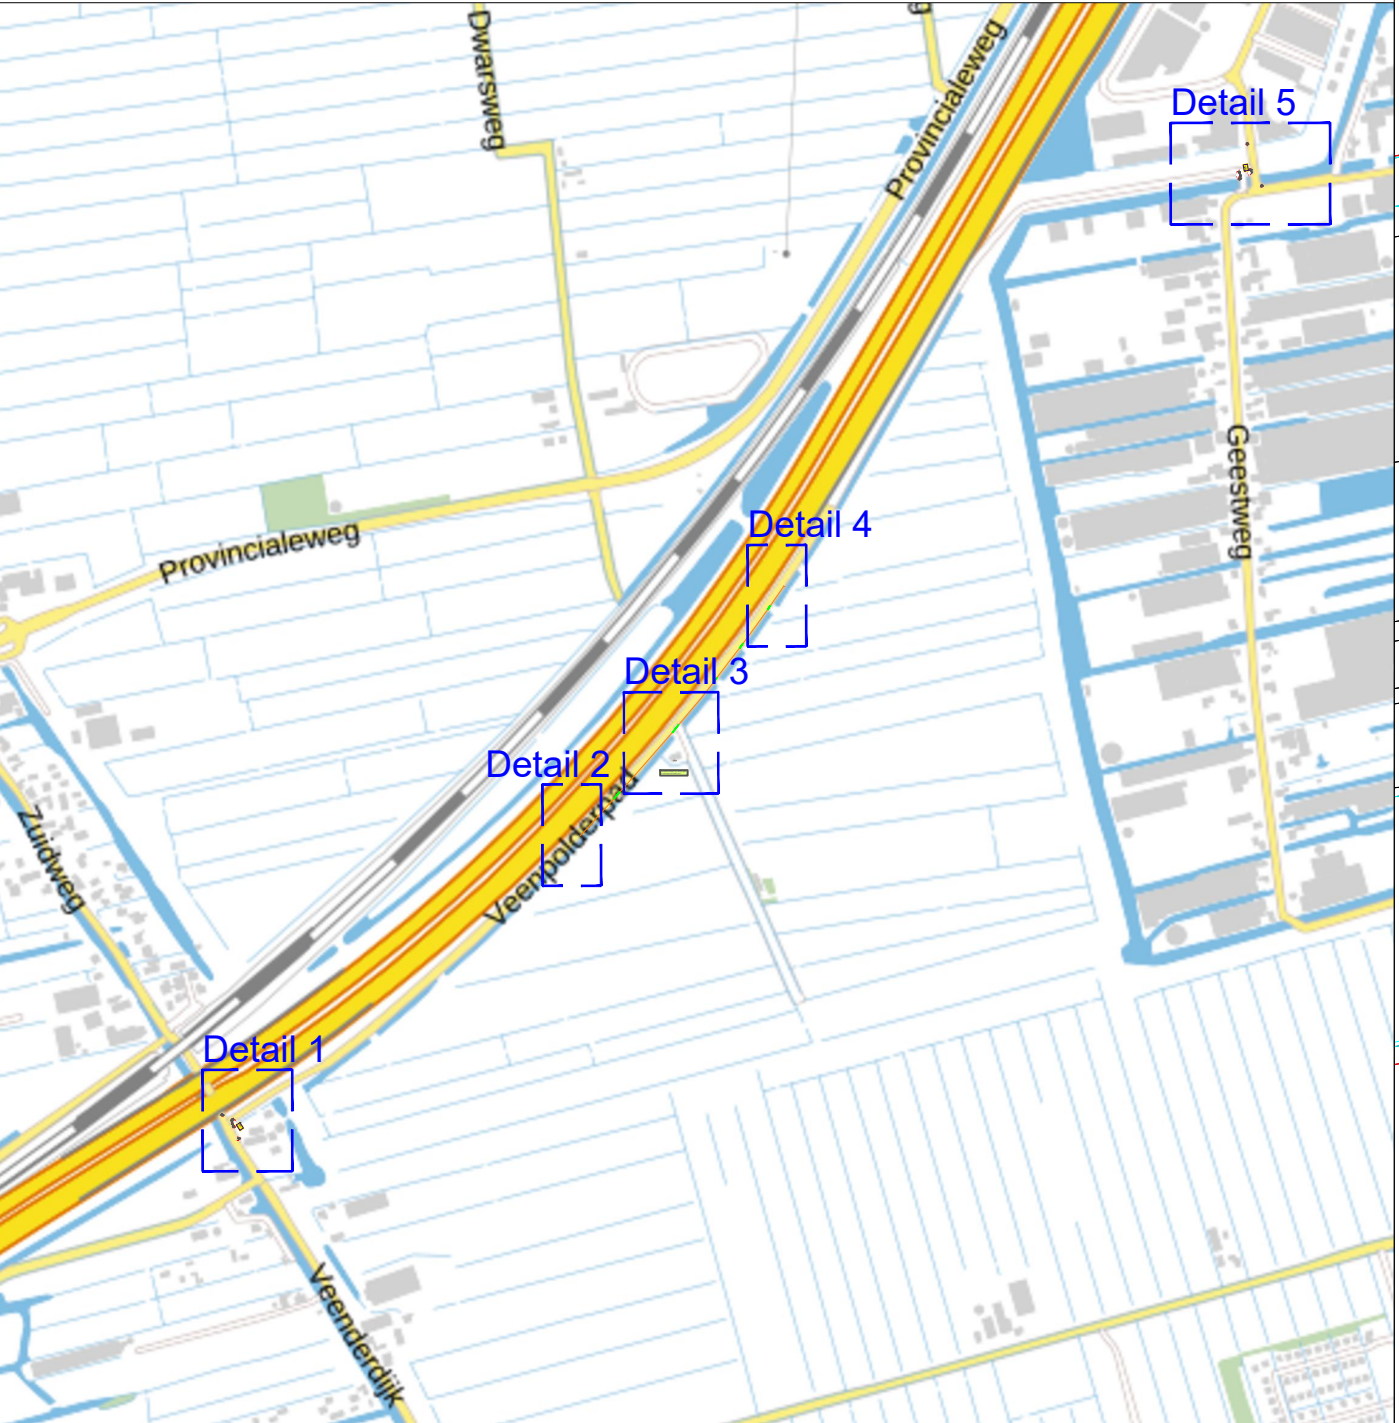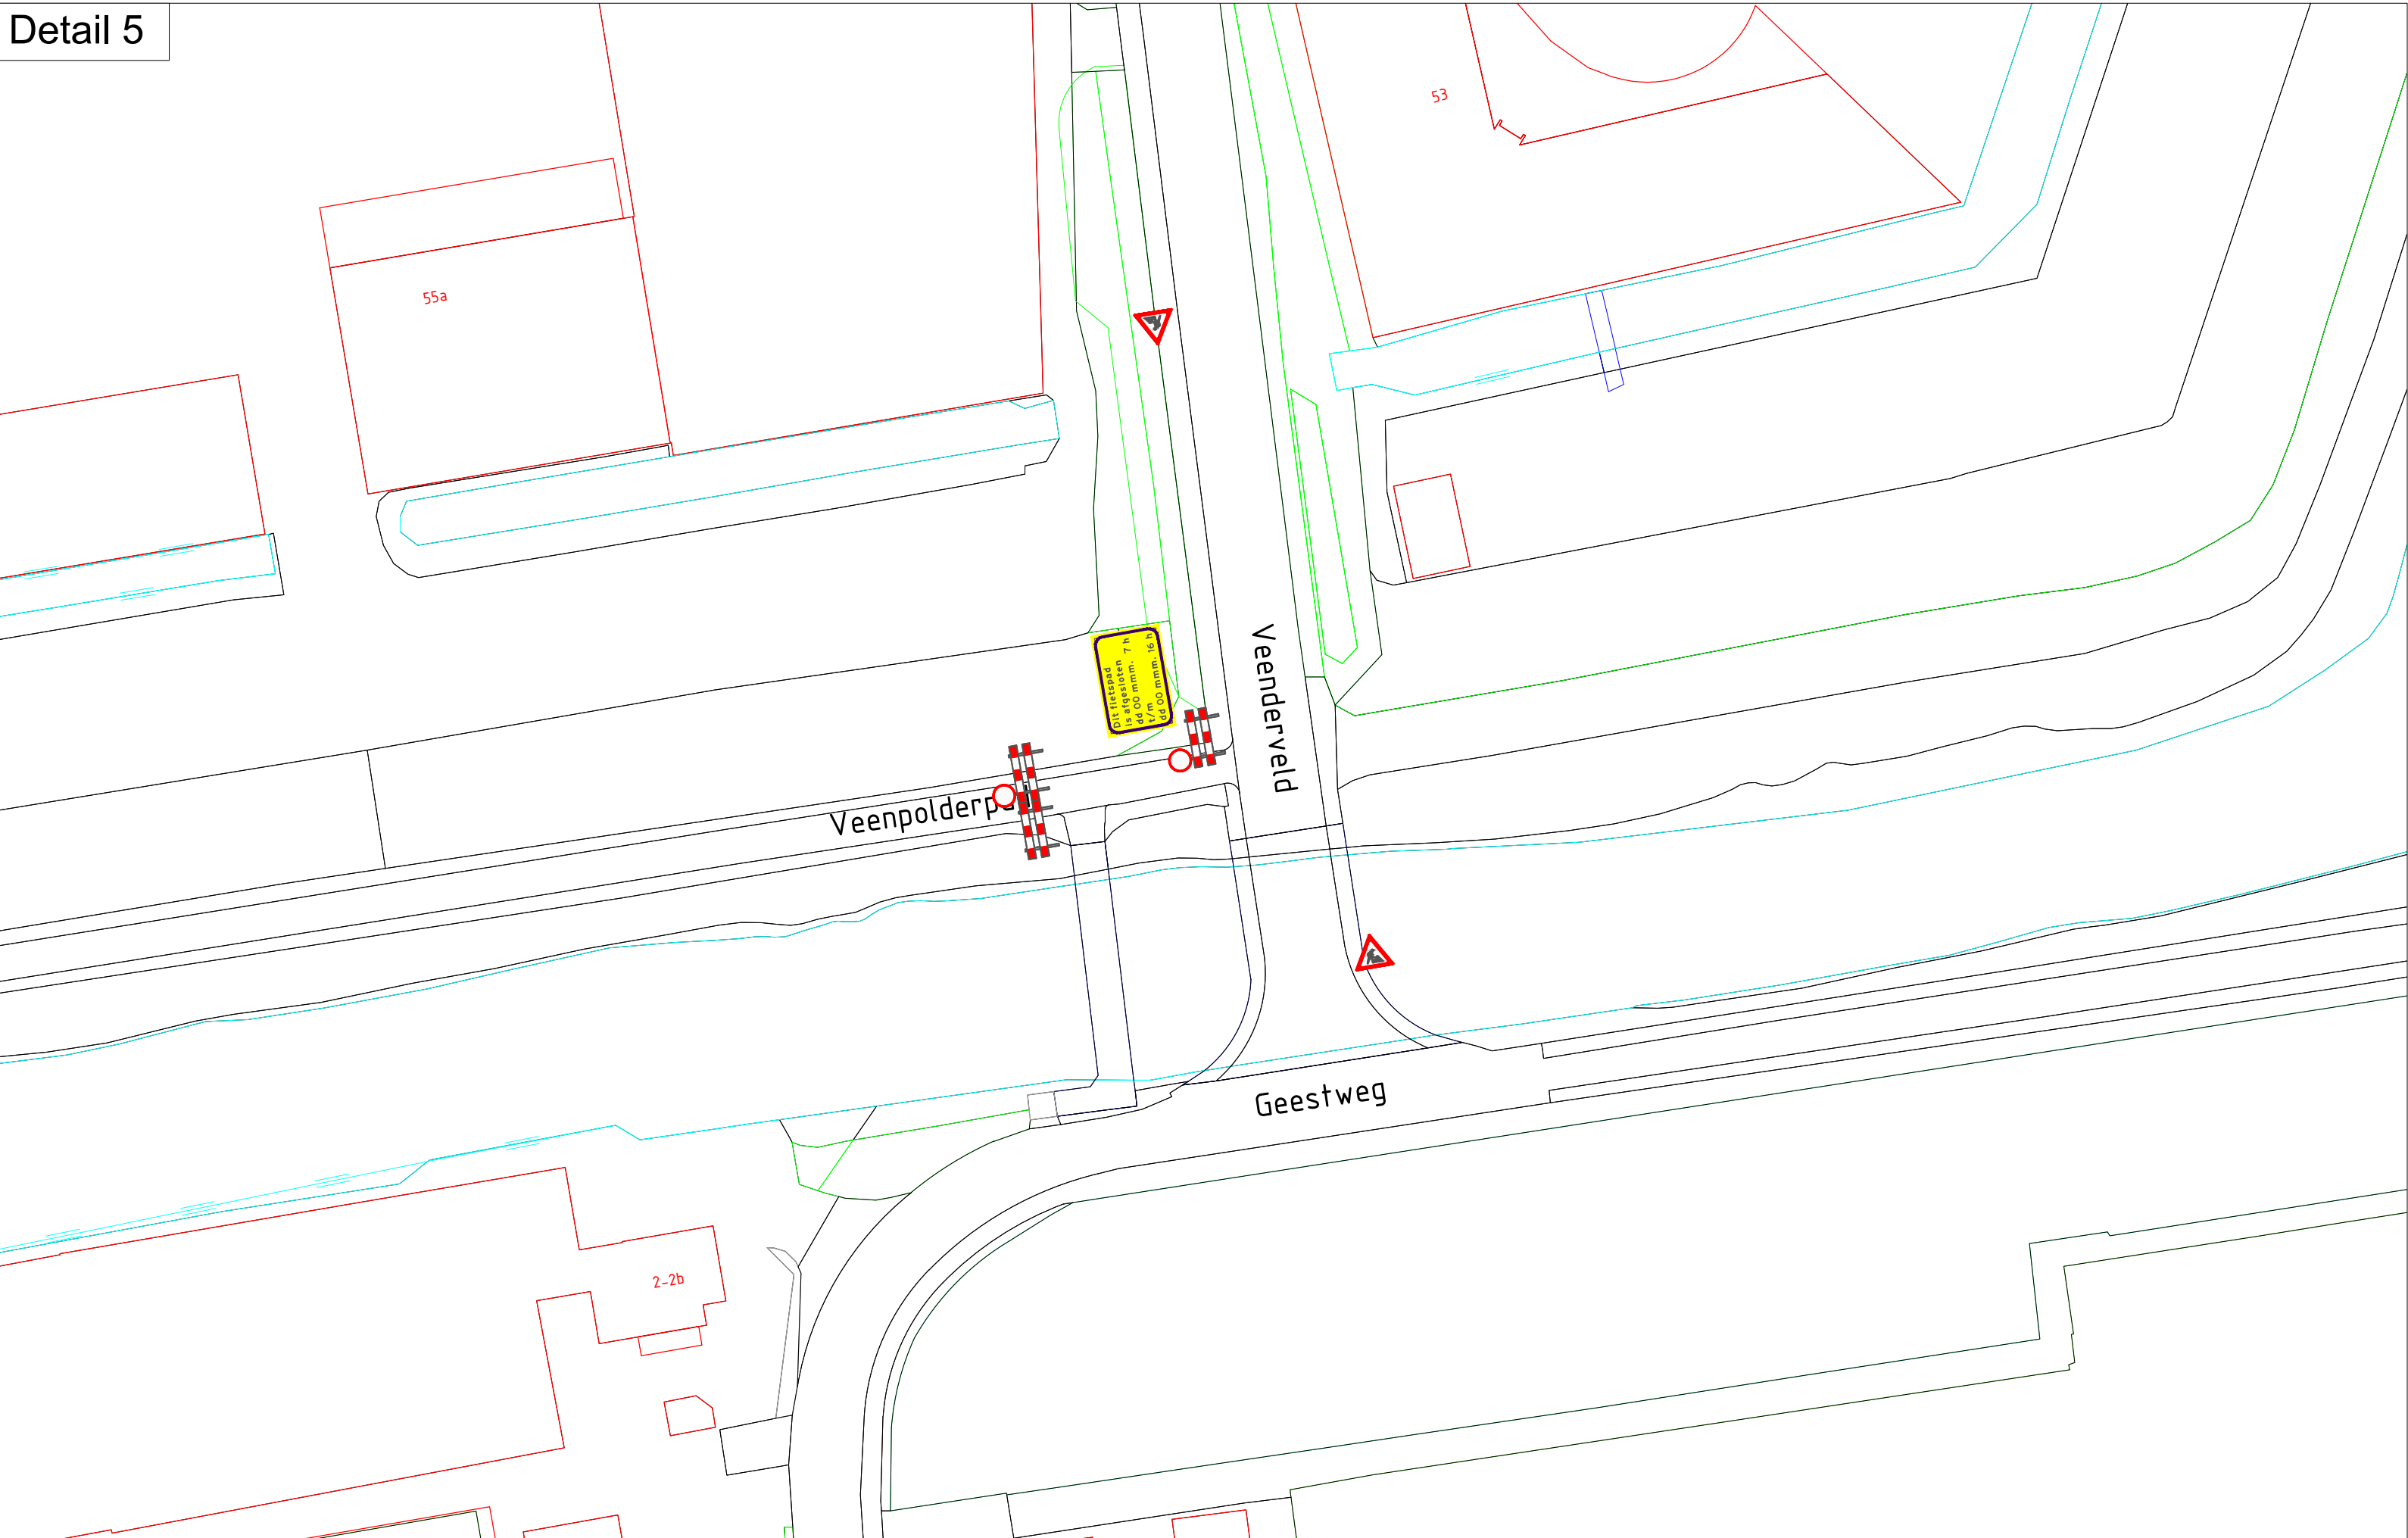

Legenda	
	bestaande bebording
	Tracé
	Mantelbuis
	Persing/Boring
	Geleidebakens

Voor fietsomleiding zie tekening 625-3000-185-1021

- Let op:
- Afplakken conflicterende bebording.
 - De locatie van de bebording is indicatief, locatie wordt in het werk bepaald.

1.0	Basisstekening	13-03-2025	
Versie	Wijzigingen	Datum	Tekenaar
Project		Gezien	
Rijpwetering, Veenderdijk		Contactpersoon OG	
Omschrijving		Directeur	
Verkeersmaatregelen			
Kabeltrek 3			

 Unit Verkeer en Mobiliteit een VolkerWessels onderneming		Opdrachtgever 	
Status	DEFINITIEF	Ref.nr.	625-3000-185-3001
Versie	1.0	Formaat	A1
Tek.nr.	625-3000-185-3001	Schaal	1500