



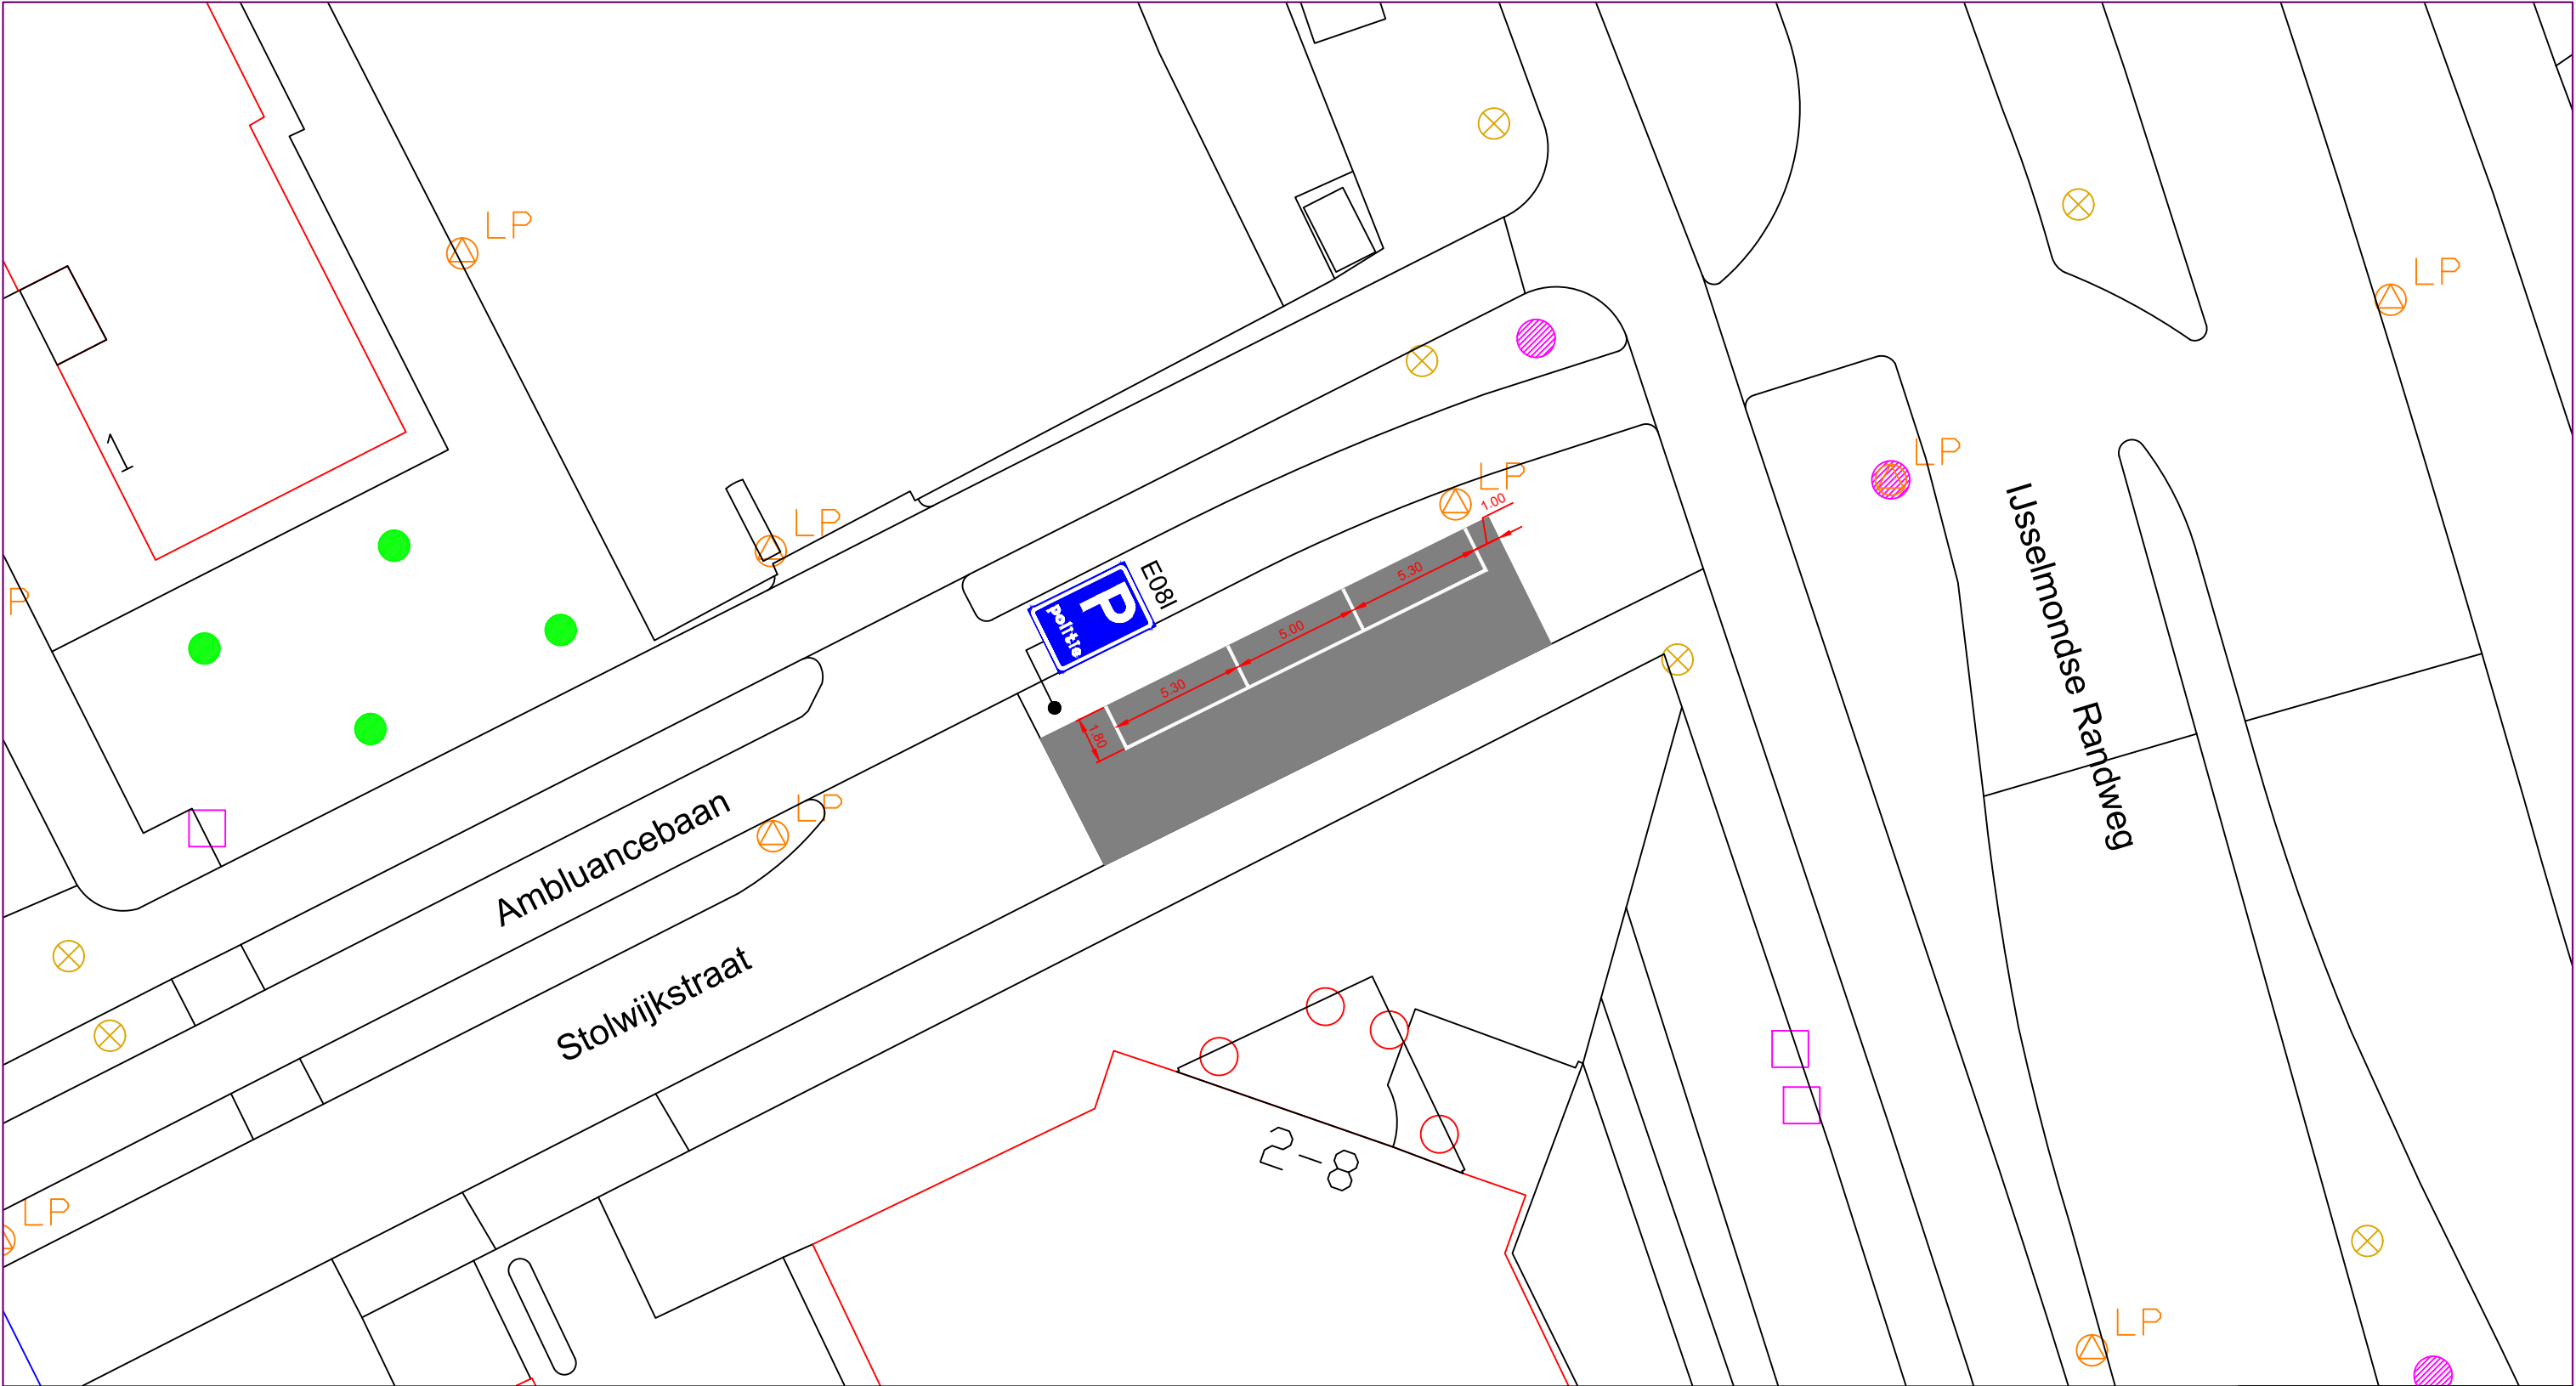

Navigatieadres: Stolkstraat 2-8

J.J.	21-10-2024	V01
Getekend door	Datum	Versie

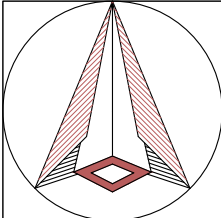

Schaal: 1:250
Formaat: A3
Buurt:

Schetsontwerp
Stolkstraat
Parkeervakken



Gemeente
Rotterdam
Stadsontwikkeling
Mobiliteit

Bestandsnaam: MOB24_699_Parkeervakken Stolkstraat_JJ_V01.dwg

MOB 24-699

Bladnr:
1/1