


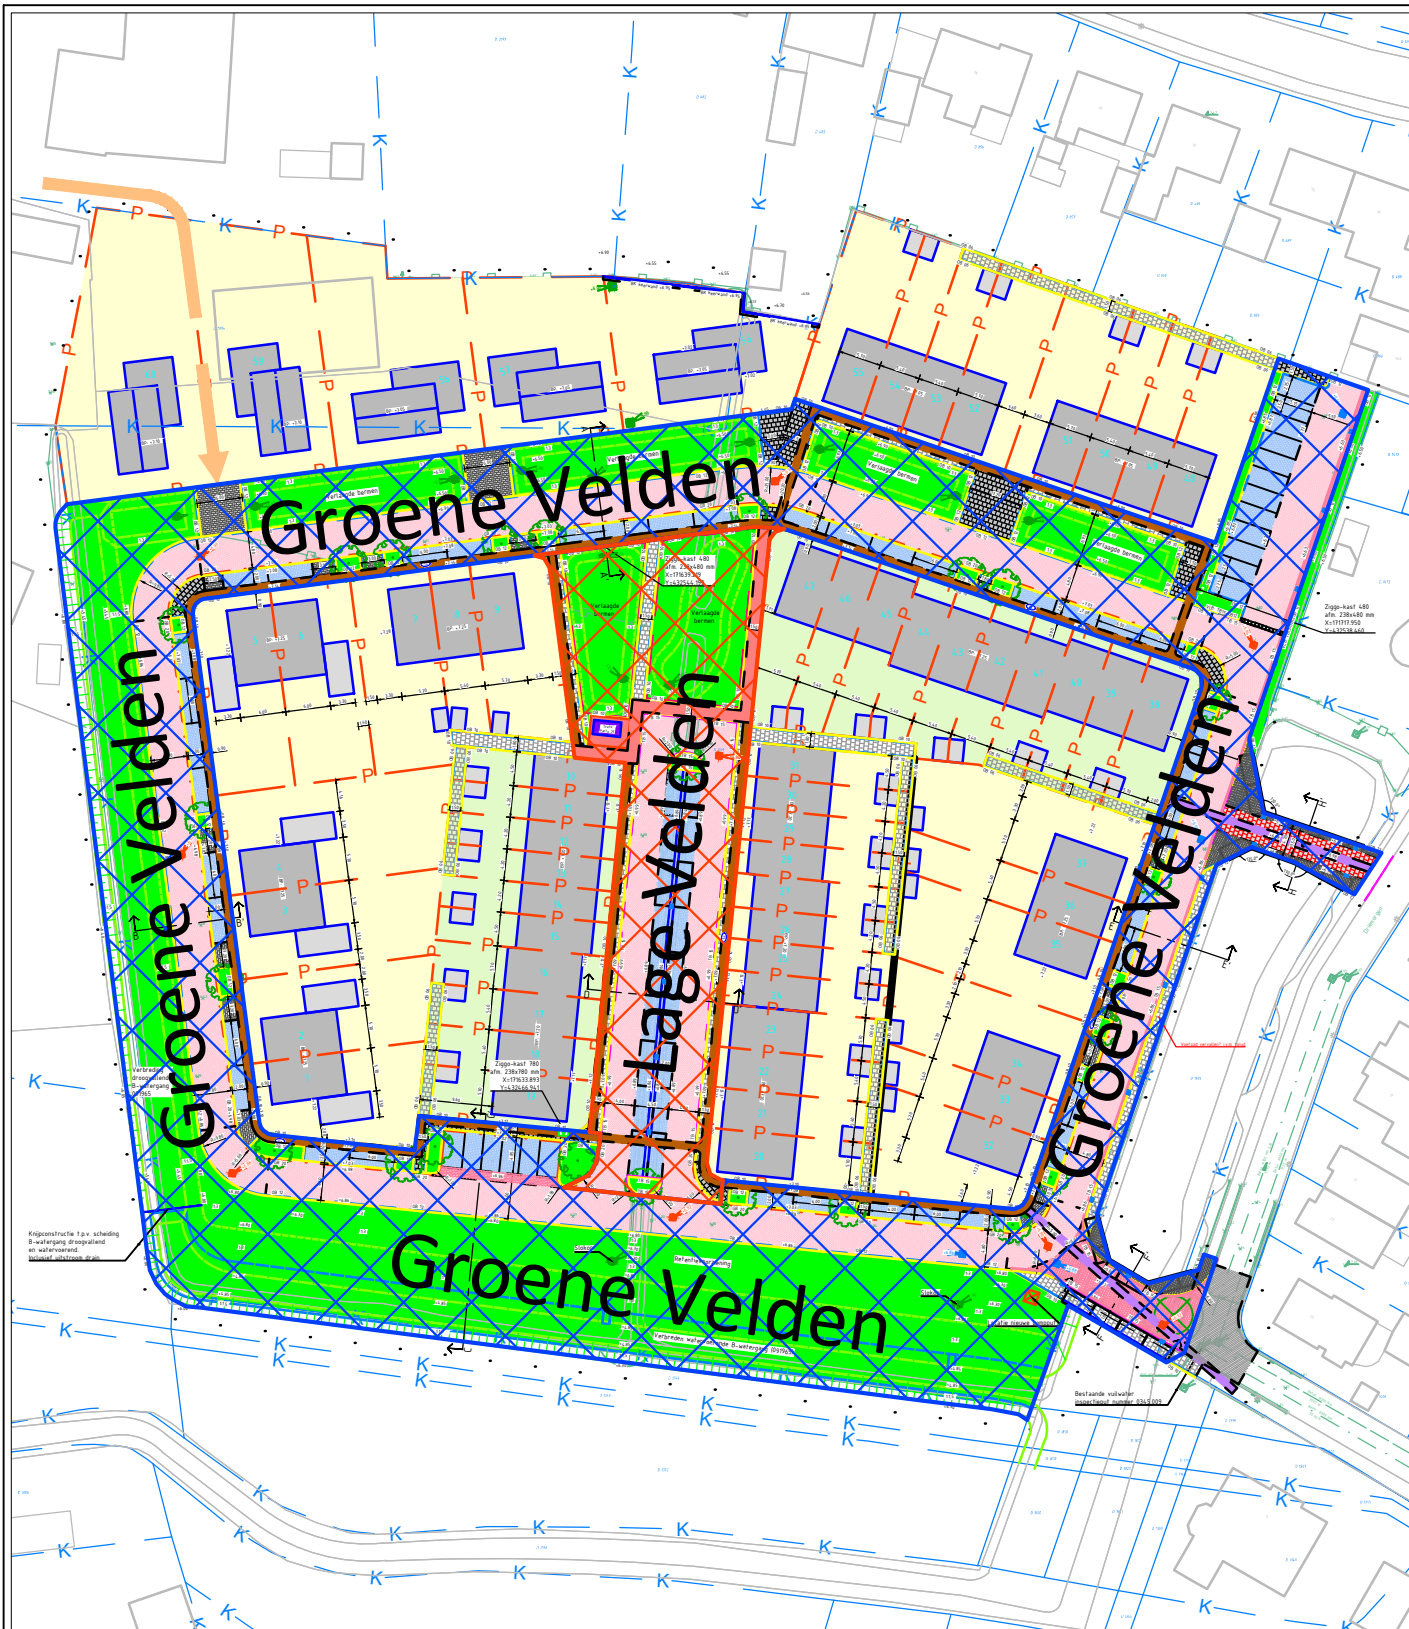

**WERKORGANISATIE
Druten Wijchen**


domein Fysieke Leefomgeving
Postbus 9000
6600 HA WIJCHEN
088 432 7000

Groenemorgen Afferden

Straatnaamgeving
Groene Velden en Lage Velden

Getekend door: SdL	Datum: 16072025	Tekeningnummer:
Gewijzigd door:	Wijzigingsdatum:	Projectnummer:
Gecontroleerd door:	Besteknummer:	Documentstatus:

Aan deze tekening kan men geen rechten ontlenen

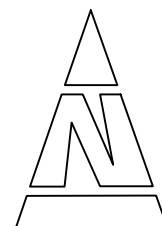

Schaal:
1:1000

Formaat:
A4