


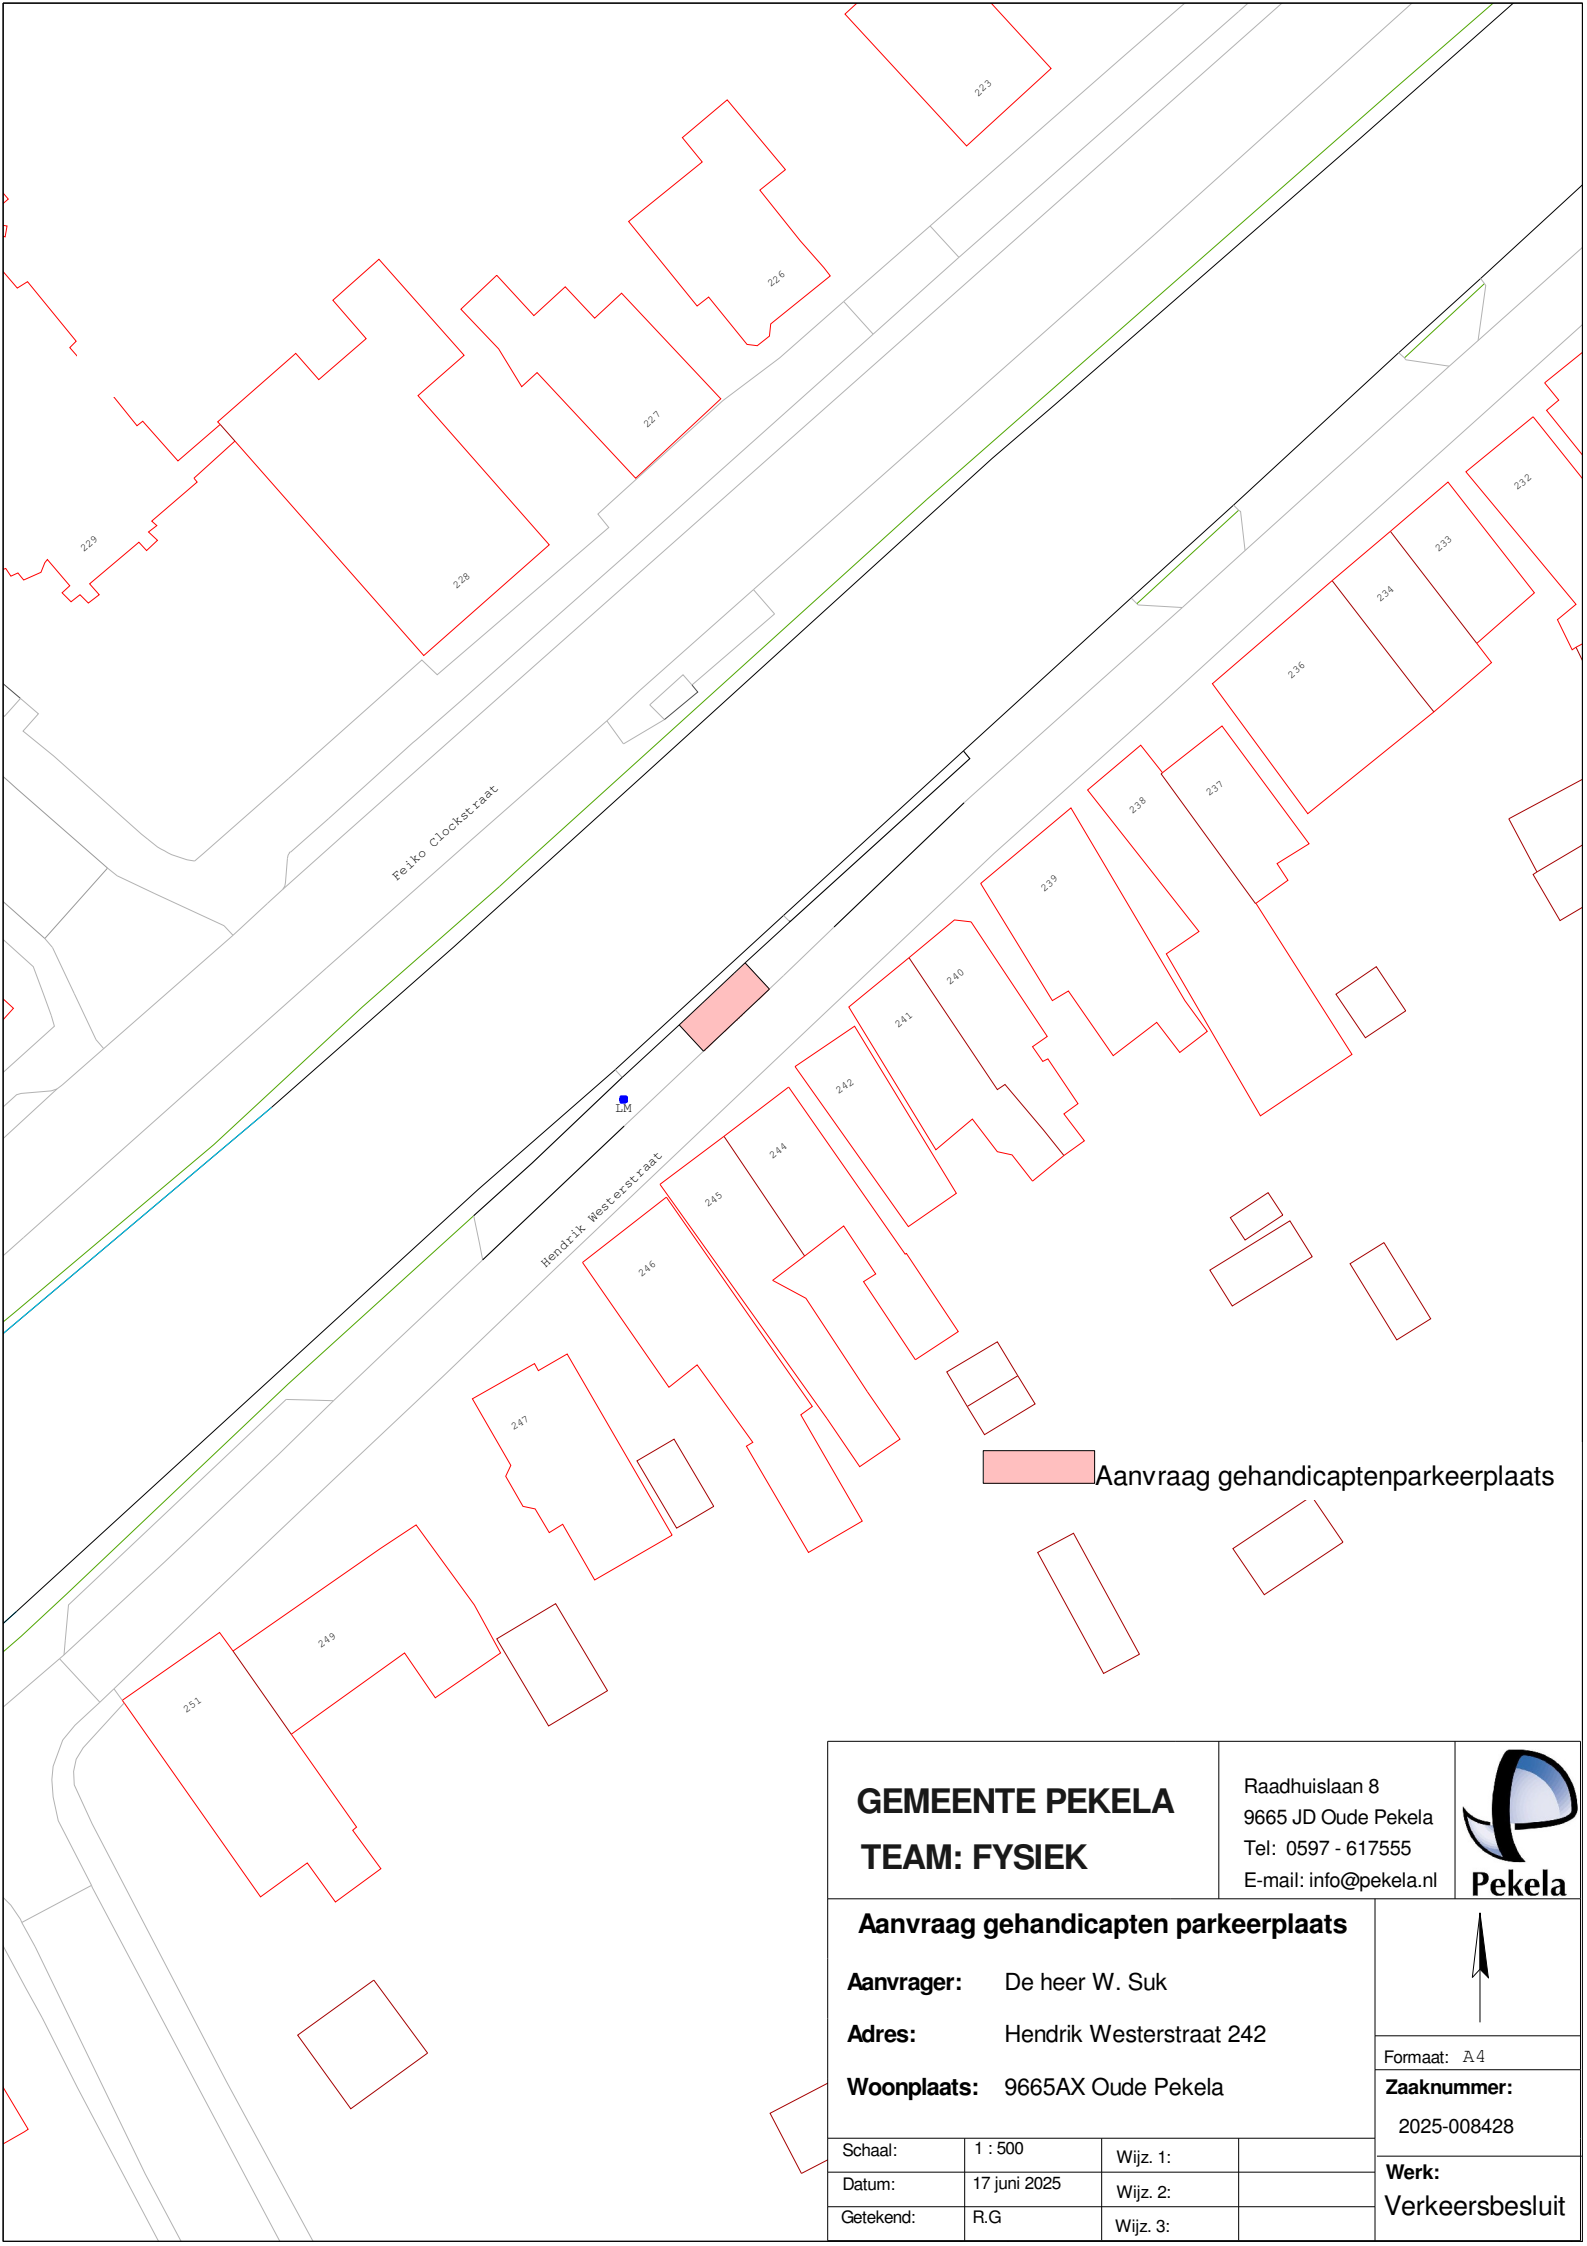

GEMEENTE PEKELA
TEAM: FYSIEK

Raadhuislaan 8
9665 JD Oude Pekela
Tel: 0597 - 617555
E-mail: info@pekela.nl



Aanvraag gehandicapten parkeerplaats

Aanvrager: De heer W. Suk

Adres: Hendrik Westerstraat 242

Woonplaats: 9665AX Oude Pekela



Formaat: A4

Zaaknummer:
2025-008428

Werk:
Verkeersbesluit

Schaal:	1 : 500	Wijz. 1:	
Datum:	17 juni 2025	Wijz. 2:	
Getekend:	R.G	Wijz. 3:	