


Aanvraag 1002884342

Wijzigen bestaande aansluiting

- Bestaande watermeter (383229) verwijderen en meterstand noteren
- Bestaande aansluitleiding afkappen bij de HL 160 PCV 1999
- HL 160 PVC 1999
- Aanvoer met PE40
- Invoer met PE32
- Plaatsen nieuwe Q3-4 watermeter

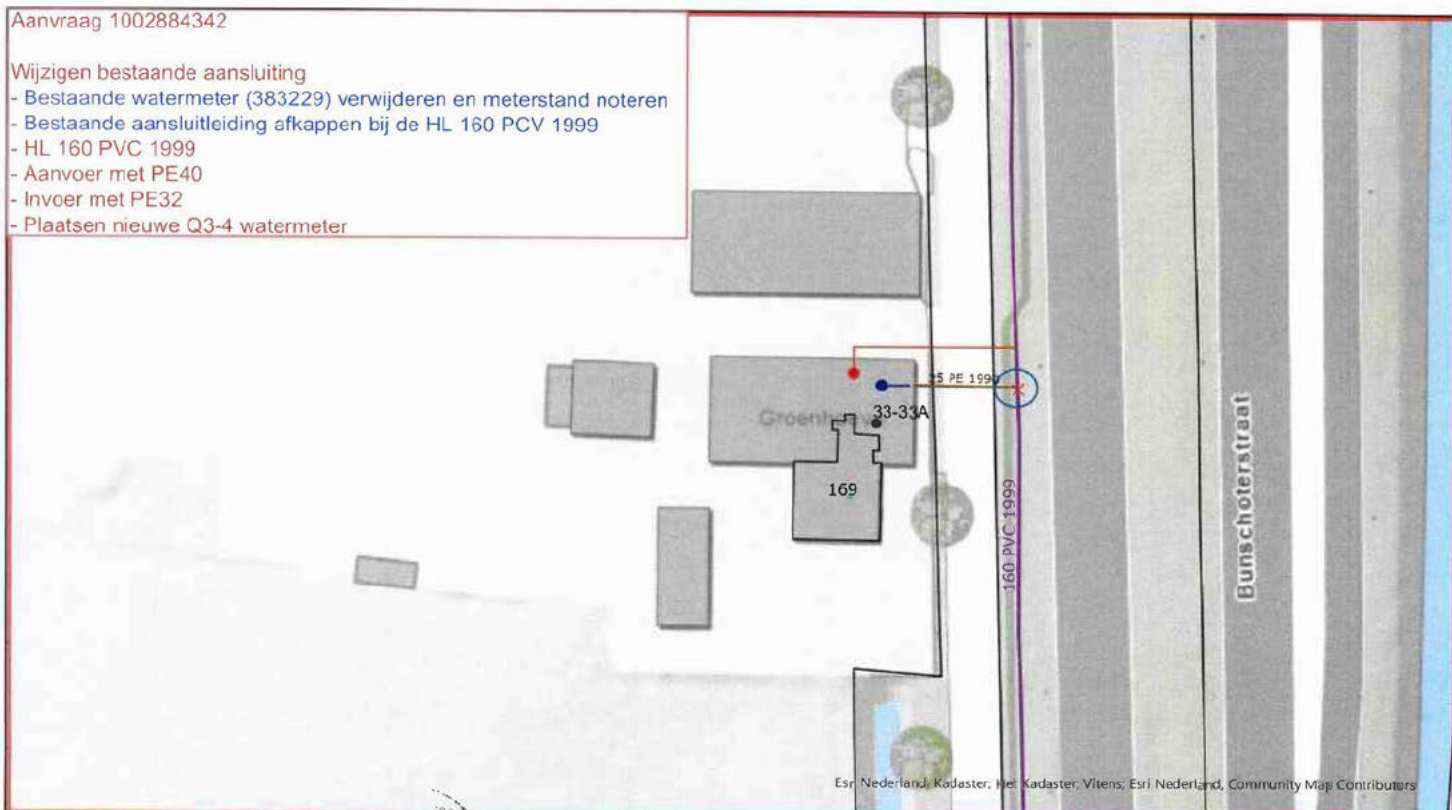

1-8-2025

Leidings
- Hoofdleidingen
- Begrotingsleidingen
- Leiding (RWS)
- Leiding (Gemeente)
- Ruwvoering
- Leidingen voor water
- Aankomstleidingen
- Leiding grondwater netwerk
Kabels
- Kabel
- Kabel

Bevorderen in gebruik
- Invoeren
- Plaan, Invoeren
- Plaan, Invoeren
- Ondergrond, Water Invoeren
- Ondergrond, Water Invoeren
- Gemeente, Ondergrond
- Gemeente, Ondergrond

Afsluiten (actueel)
- Afsluiten (actueel)
- Afsluiten (actueel)
- Afsluiten (actueel)
- Afsluiten (actueel)
- Afsluiten (actueel)
- Afsluiten (actueel)

Bunschoterstraat 33 Hoogland

Tamara Dijs
Vitens




Formaat:
A4
Schaal:
1:500
Datum:
19-5-2025
Postbus 1205
8001 BE Zwolle

0 10 20 M



- Provincies
- BGT - Kilometreering
- Provinciegrens Utrecht
- Provinciegrens Utrecht

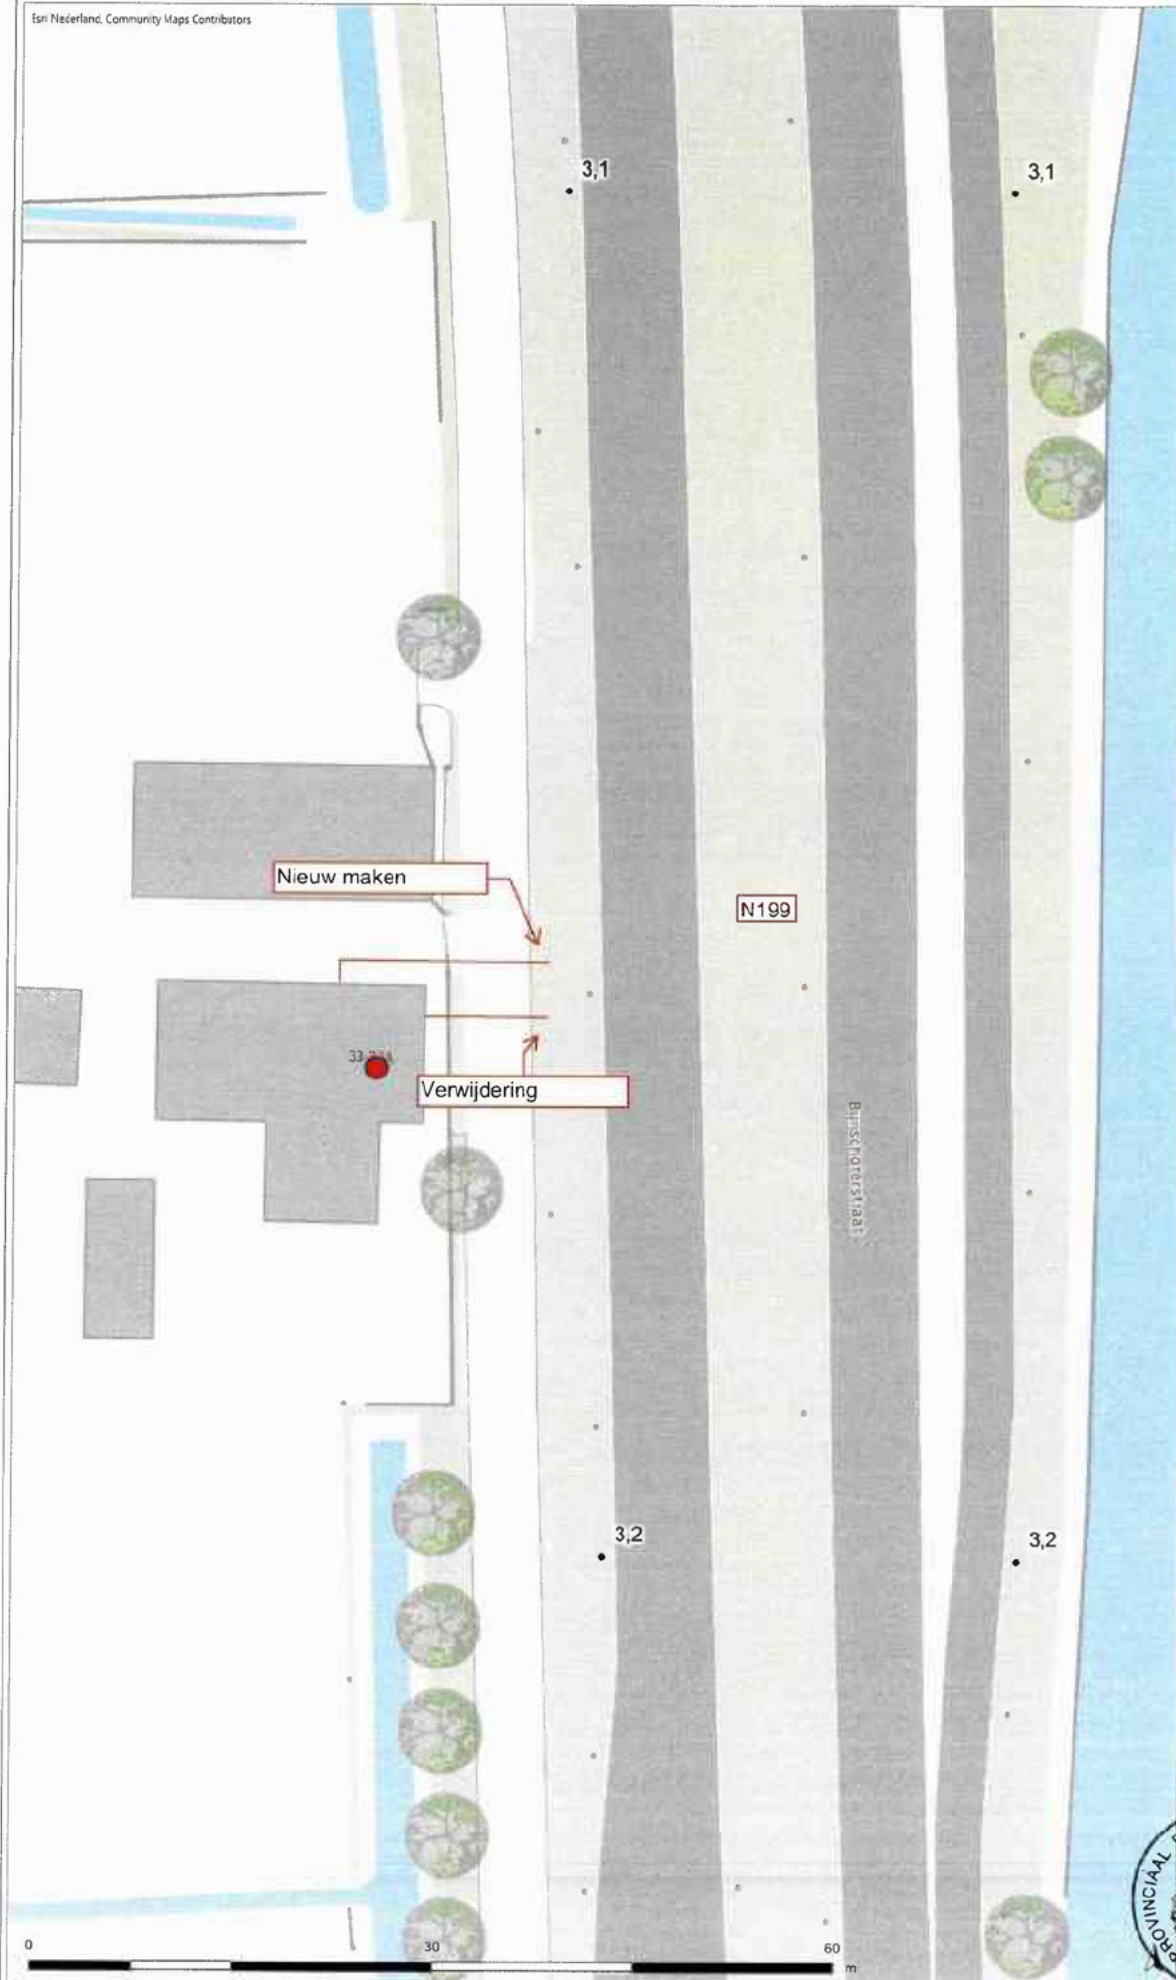

Aantekeningen

