


B

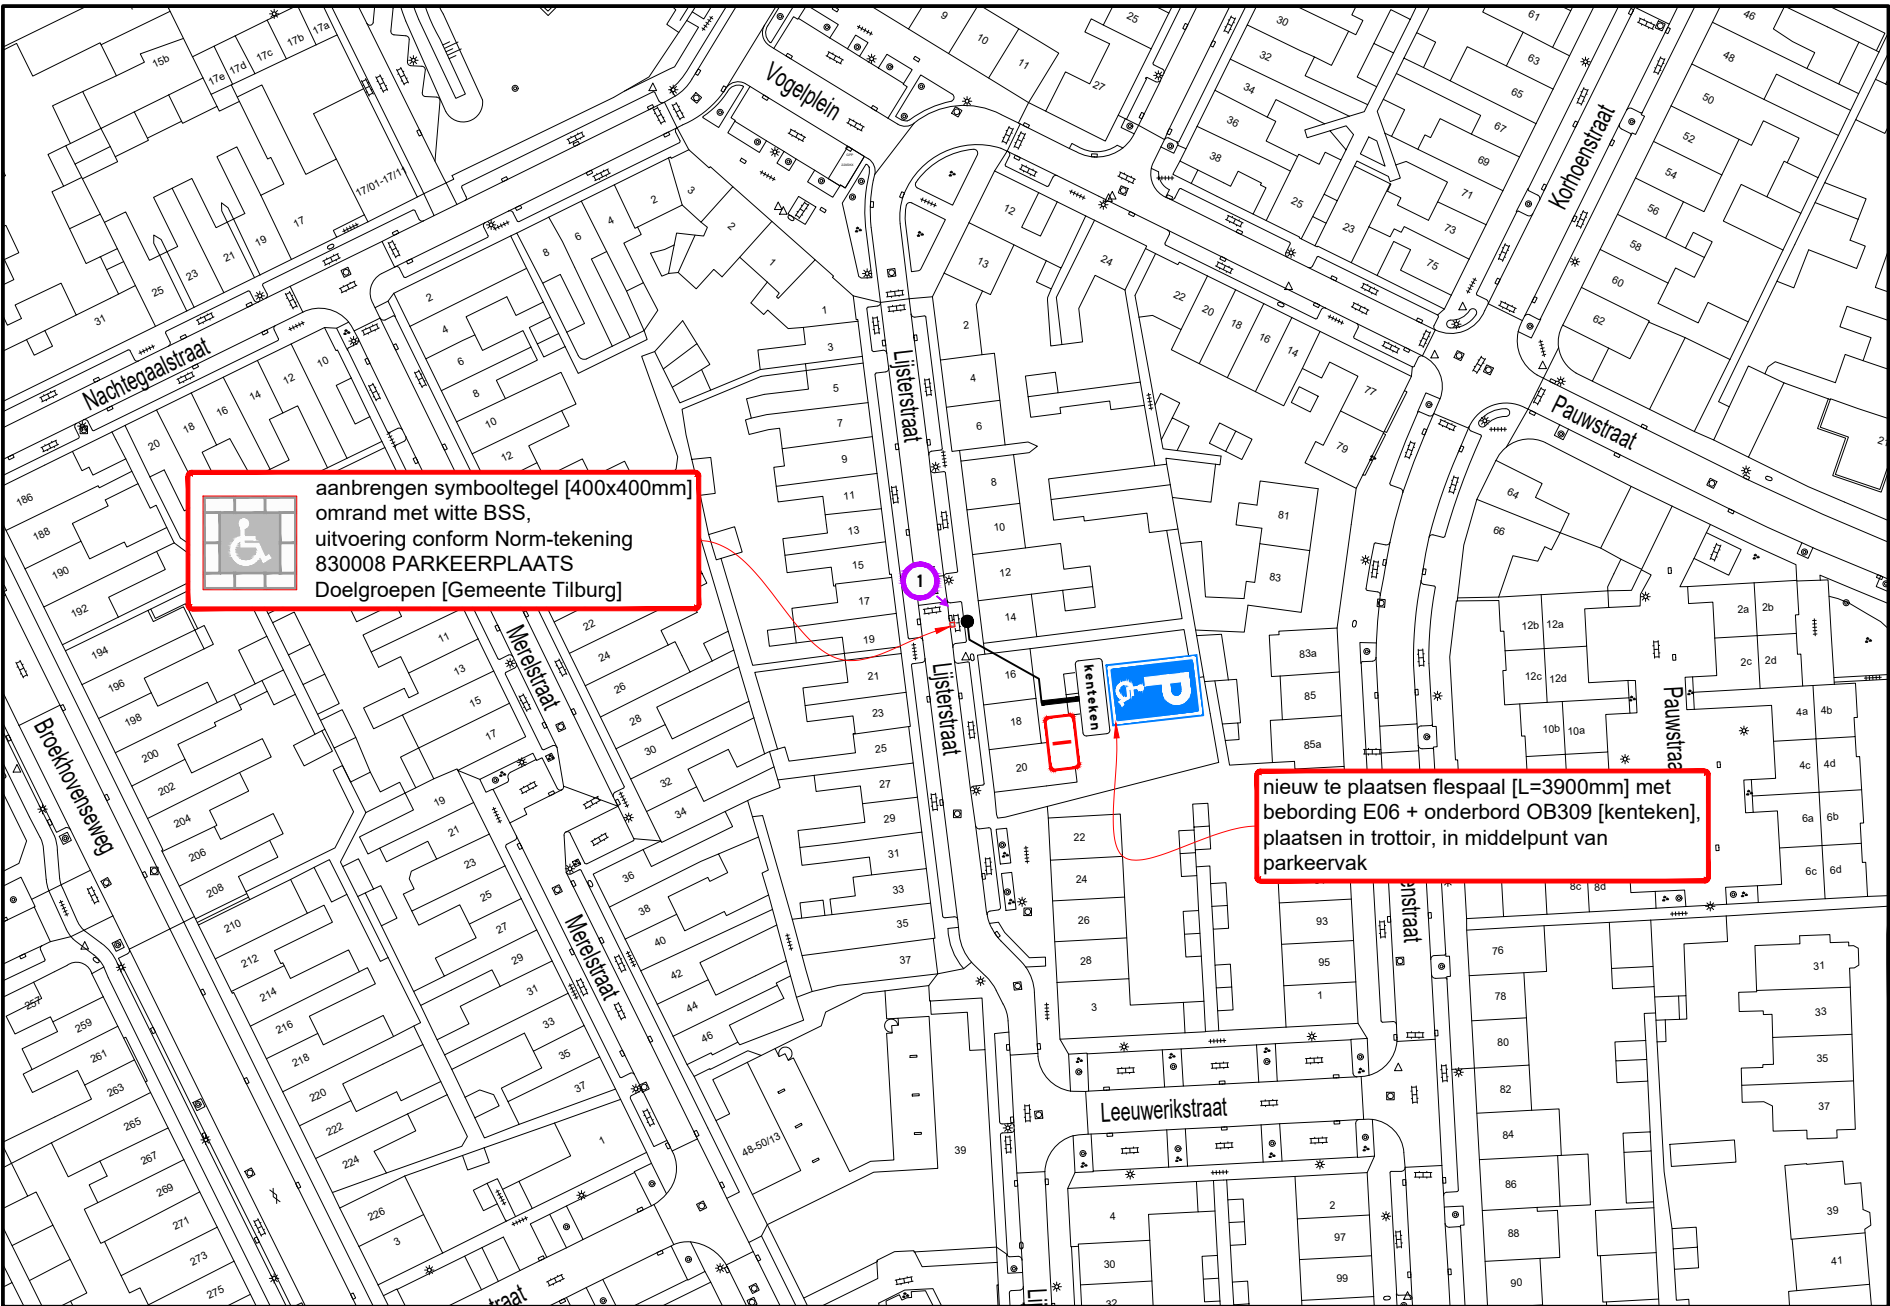

A



B

Hoeveelhedenstaat

- nieuw:
- 1x flespaal [L=3900mm] + E06-bord + onderbord OB309 [kenteken]; type I
  - 1x symbooltegel GPP, 40x40x8 cm
  - 10x BSS wit, 21x10x8 cm


verplaatsen:

- 

verwijderen:

- 

Locatie

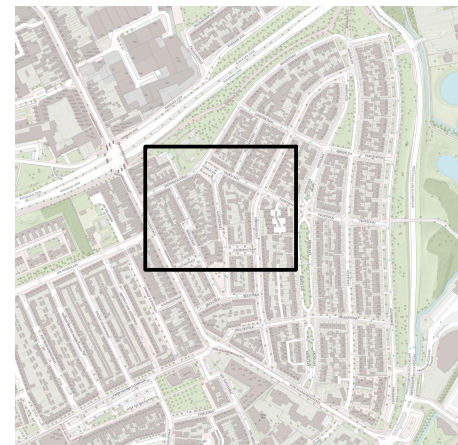

Legenda



afmetingen standaard RVV-bebording

|                 |          | type bord |     |     |      |
|-----------------|----------|-----------|-----|-----|------|
| vormgeving bord | maat     |           |     |     |      |
|                 |          |           |     |     |      |
| rond            | diameter | 400       | 600 | 800 | 1000 |
| driehoek        | zijde    | 500       | 700 | 900 | 1100 |
| vierkant        | zijde    | 400       | 600 | 800 | 1000 |
| rechthoek       | breedte  | 300       | 400 | 600 | 800  |
|                 | hoogte   | 450       | 600 | 900 | 1200 |
| achthoek        | hoogte   | X         | 700 | 900 | X    |

plaatsing RVV-bebording

- hoogte onderkant bebording ten opzichte van verharding bedraagt minimaal 2,20 m
- bebording bevestigen op flespaal, tenzij anders vermeld
- lengte flespaal onder de grond bedraagt ca. 0,80 m

A



GPP Lijsterstraat 14  
te Tilburg  
Permanente verkeersmaatregelen



opdrachtgever:  
GEMEENTE TILBURG

|                            |             |               |          |
|----------------------------|-------------|---------------|----------|
| tekenaar: WVA              | 19-08-25    | vrijgave: MJA | 19-08-25 |
| versie: 1.0 - Definitief   | blad: 1     | van: 1        |          |
| schaal: 1:1000             | formaat: A3 |               |          |
| tekeningnr.: 202315604-715 |             |               |          |