
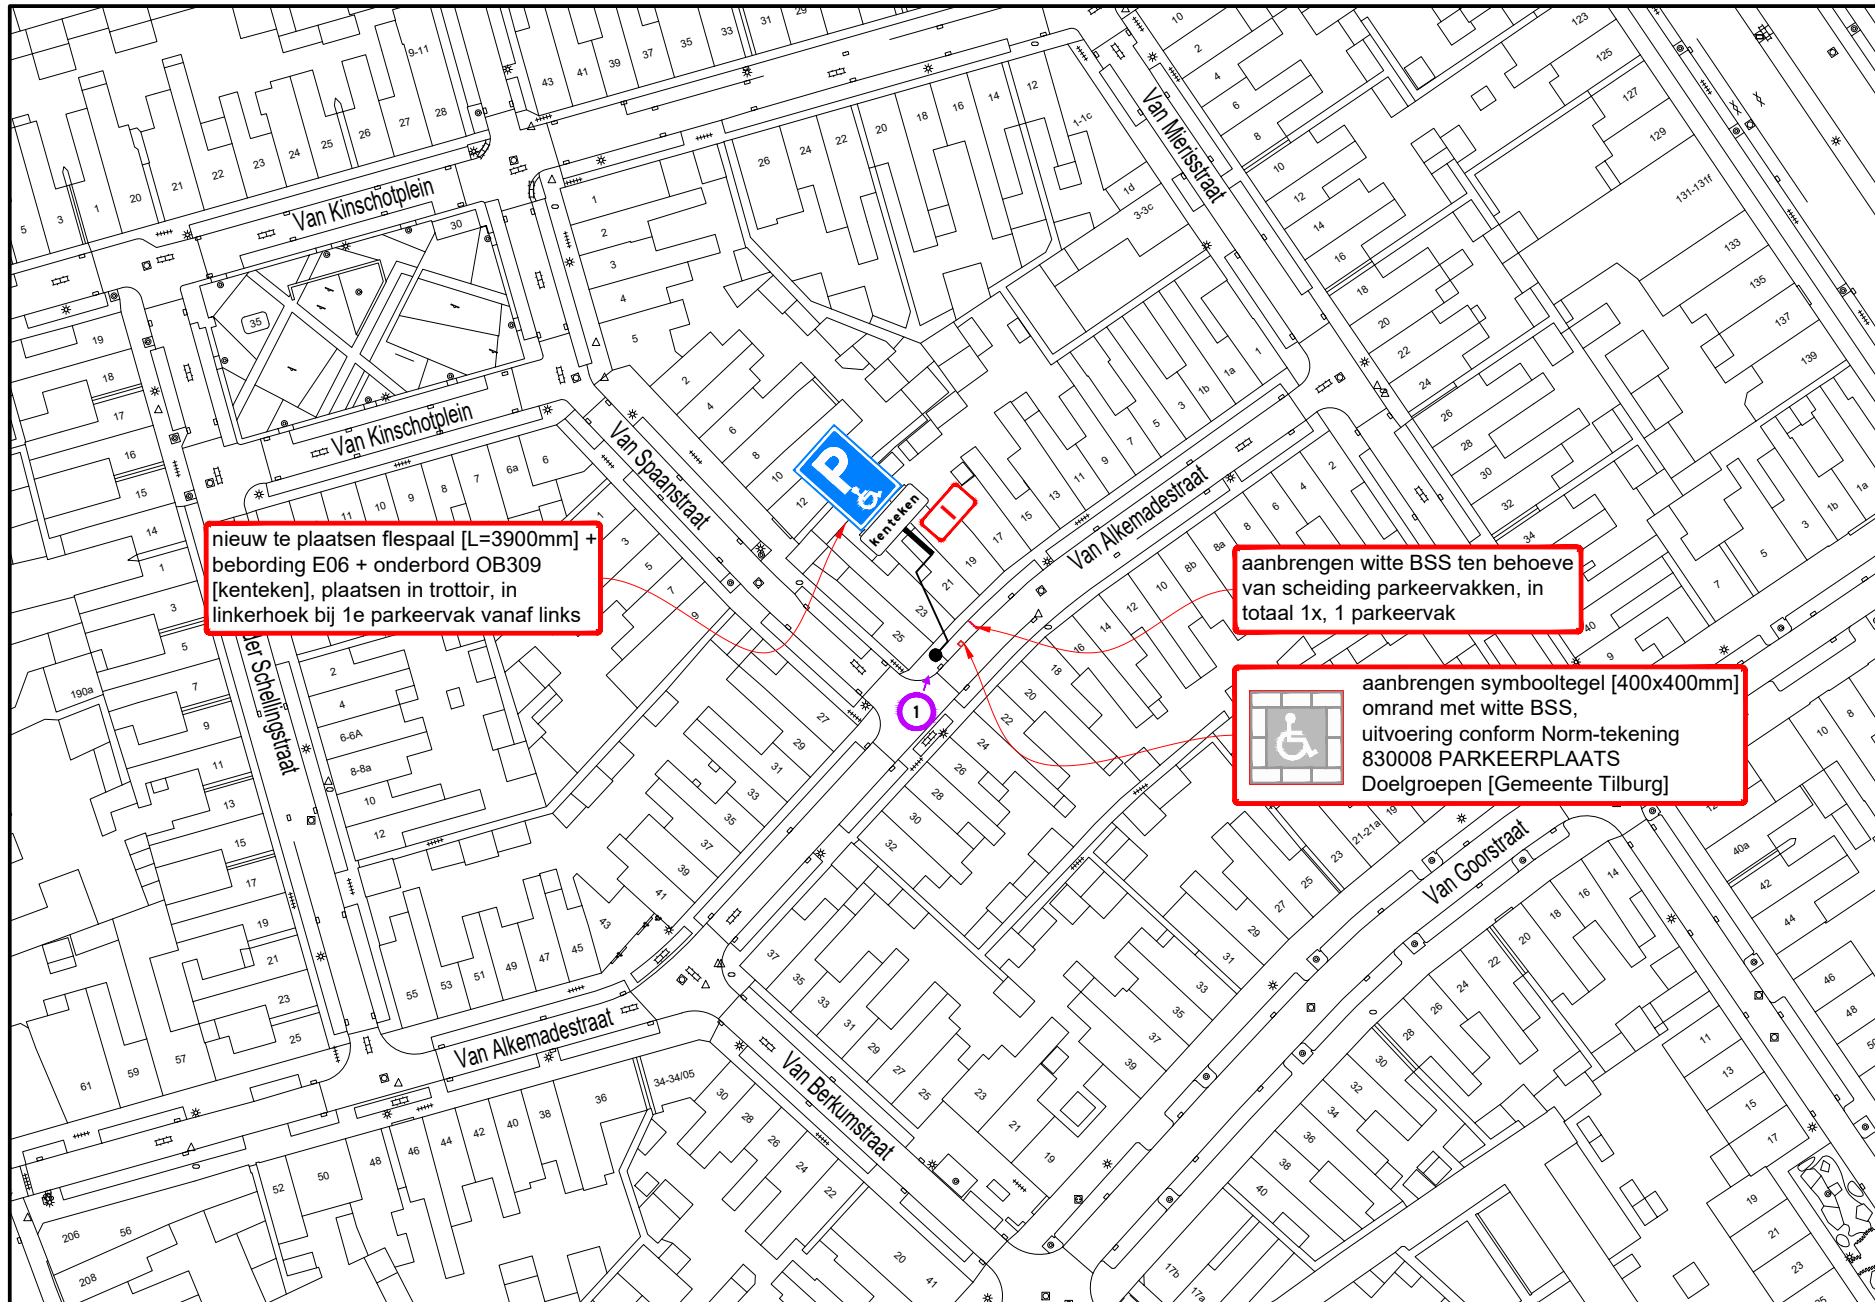
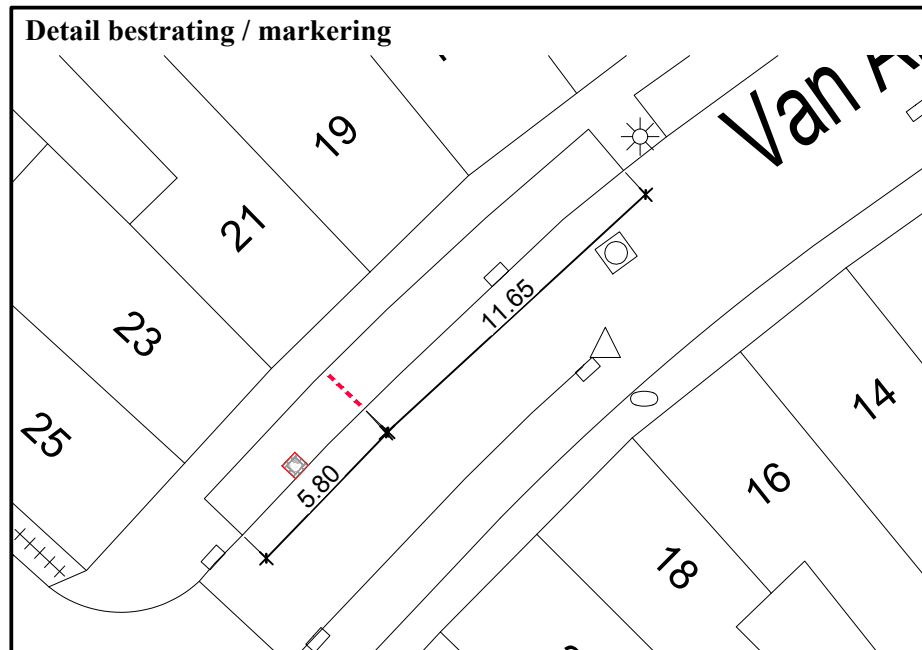


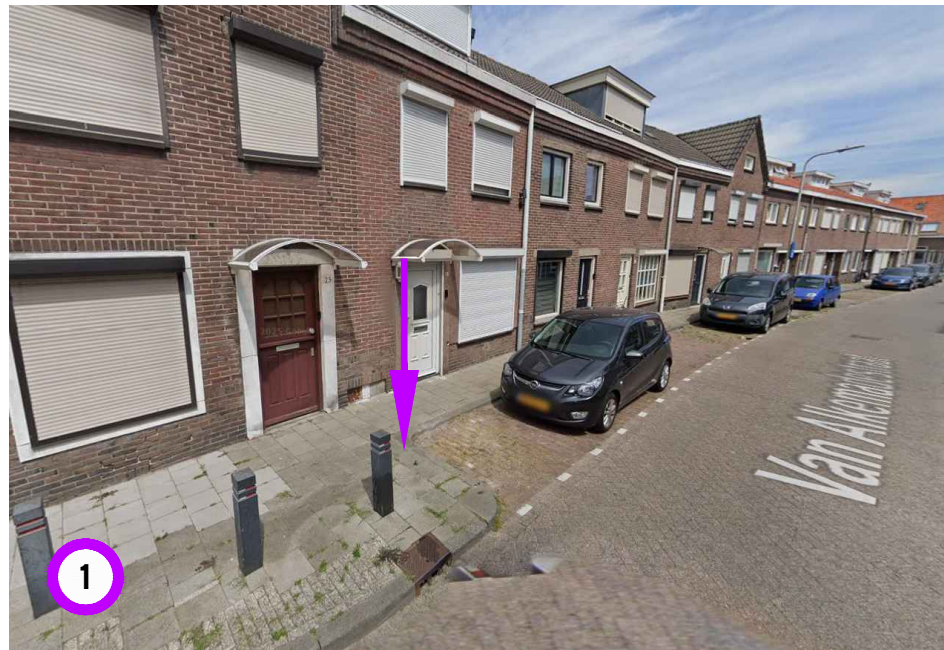

Hoeveelhedenstaat

nieuw:


- 1x flespaal [L=3900mm] + E06-bord + onderbord OB309 [kenteken]; type I
- 1x symbooltegel GPP, 40x40x8 cm
- 14x BSS wit, 21x10x8 cm

verplaatsen:

•

verwijderen:

1

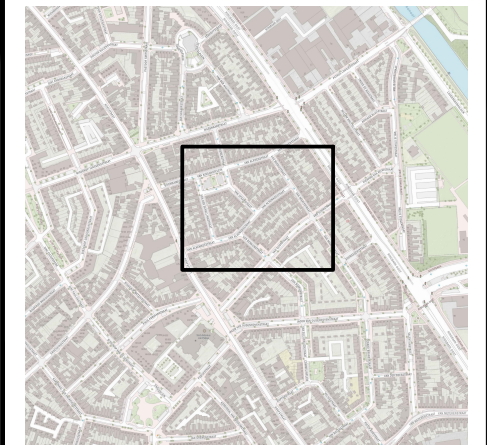Locatie

Legenda



orientatie

afmetingen standaard RVV-bebording

		type bord			
	maat				
rond	diameter	400	600	800	1000
driehoek	zijde	500	700	900	1100
vierkant	zijde	400	600	800	1000
rechthoek	breedte	300	400	600	800
	hoogte	450	600	900	1200
achthoek	hoogte	X	700	900	X

maten in mm

plaatsing RVV-bebording

- hoogte onderkant bebording ten opzichte van verharding bedraagt minimaal 2,20 m
- bebording bevestigen op flespaal, tenzij anders vermeld
- lengte flespaal onder de grond bedraagt ca. 0,80 m



NOK 2021.844.BRL.9101.H401

GPP Van Alkemadestraat 23 te Tilburg

Permanente verkeersmaatregelen

opdrachtgever:

g	tekenaar: WVA	19-08-25	vrijgave: MJA	19-08-25
---	---------------	----------	---------------	----------

versie: 1.0 - Definitief	blad: 1 van: 1
--------------------------	----------------

schaal: 1:1000	formaat: A3
----------------	-------------

tekeningnr.: **202315604-713**