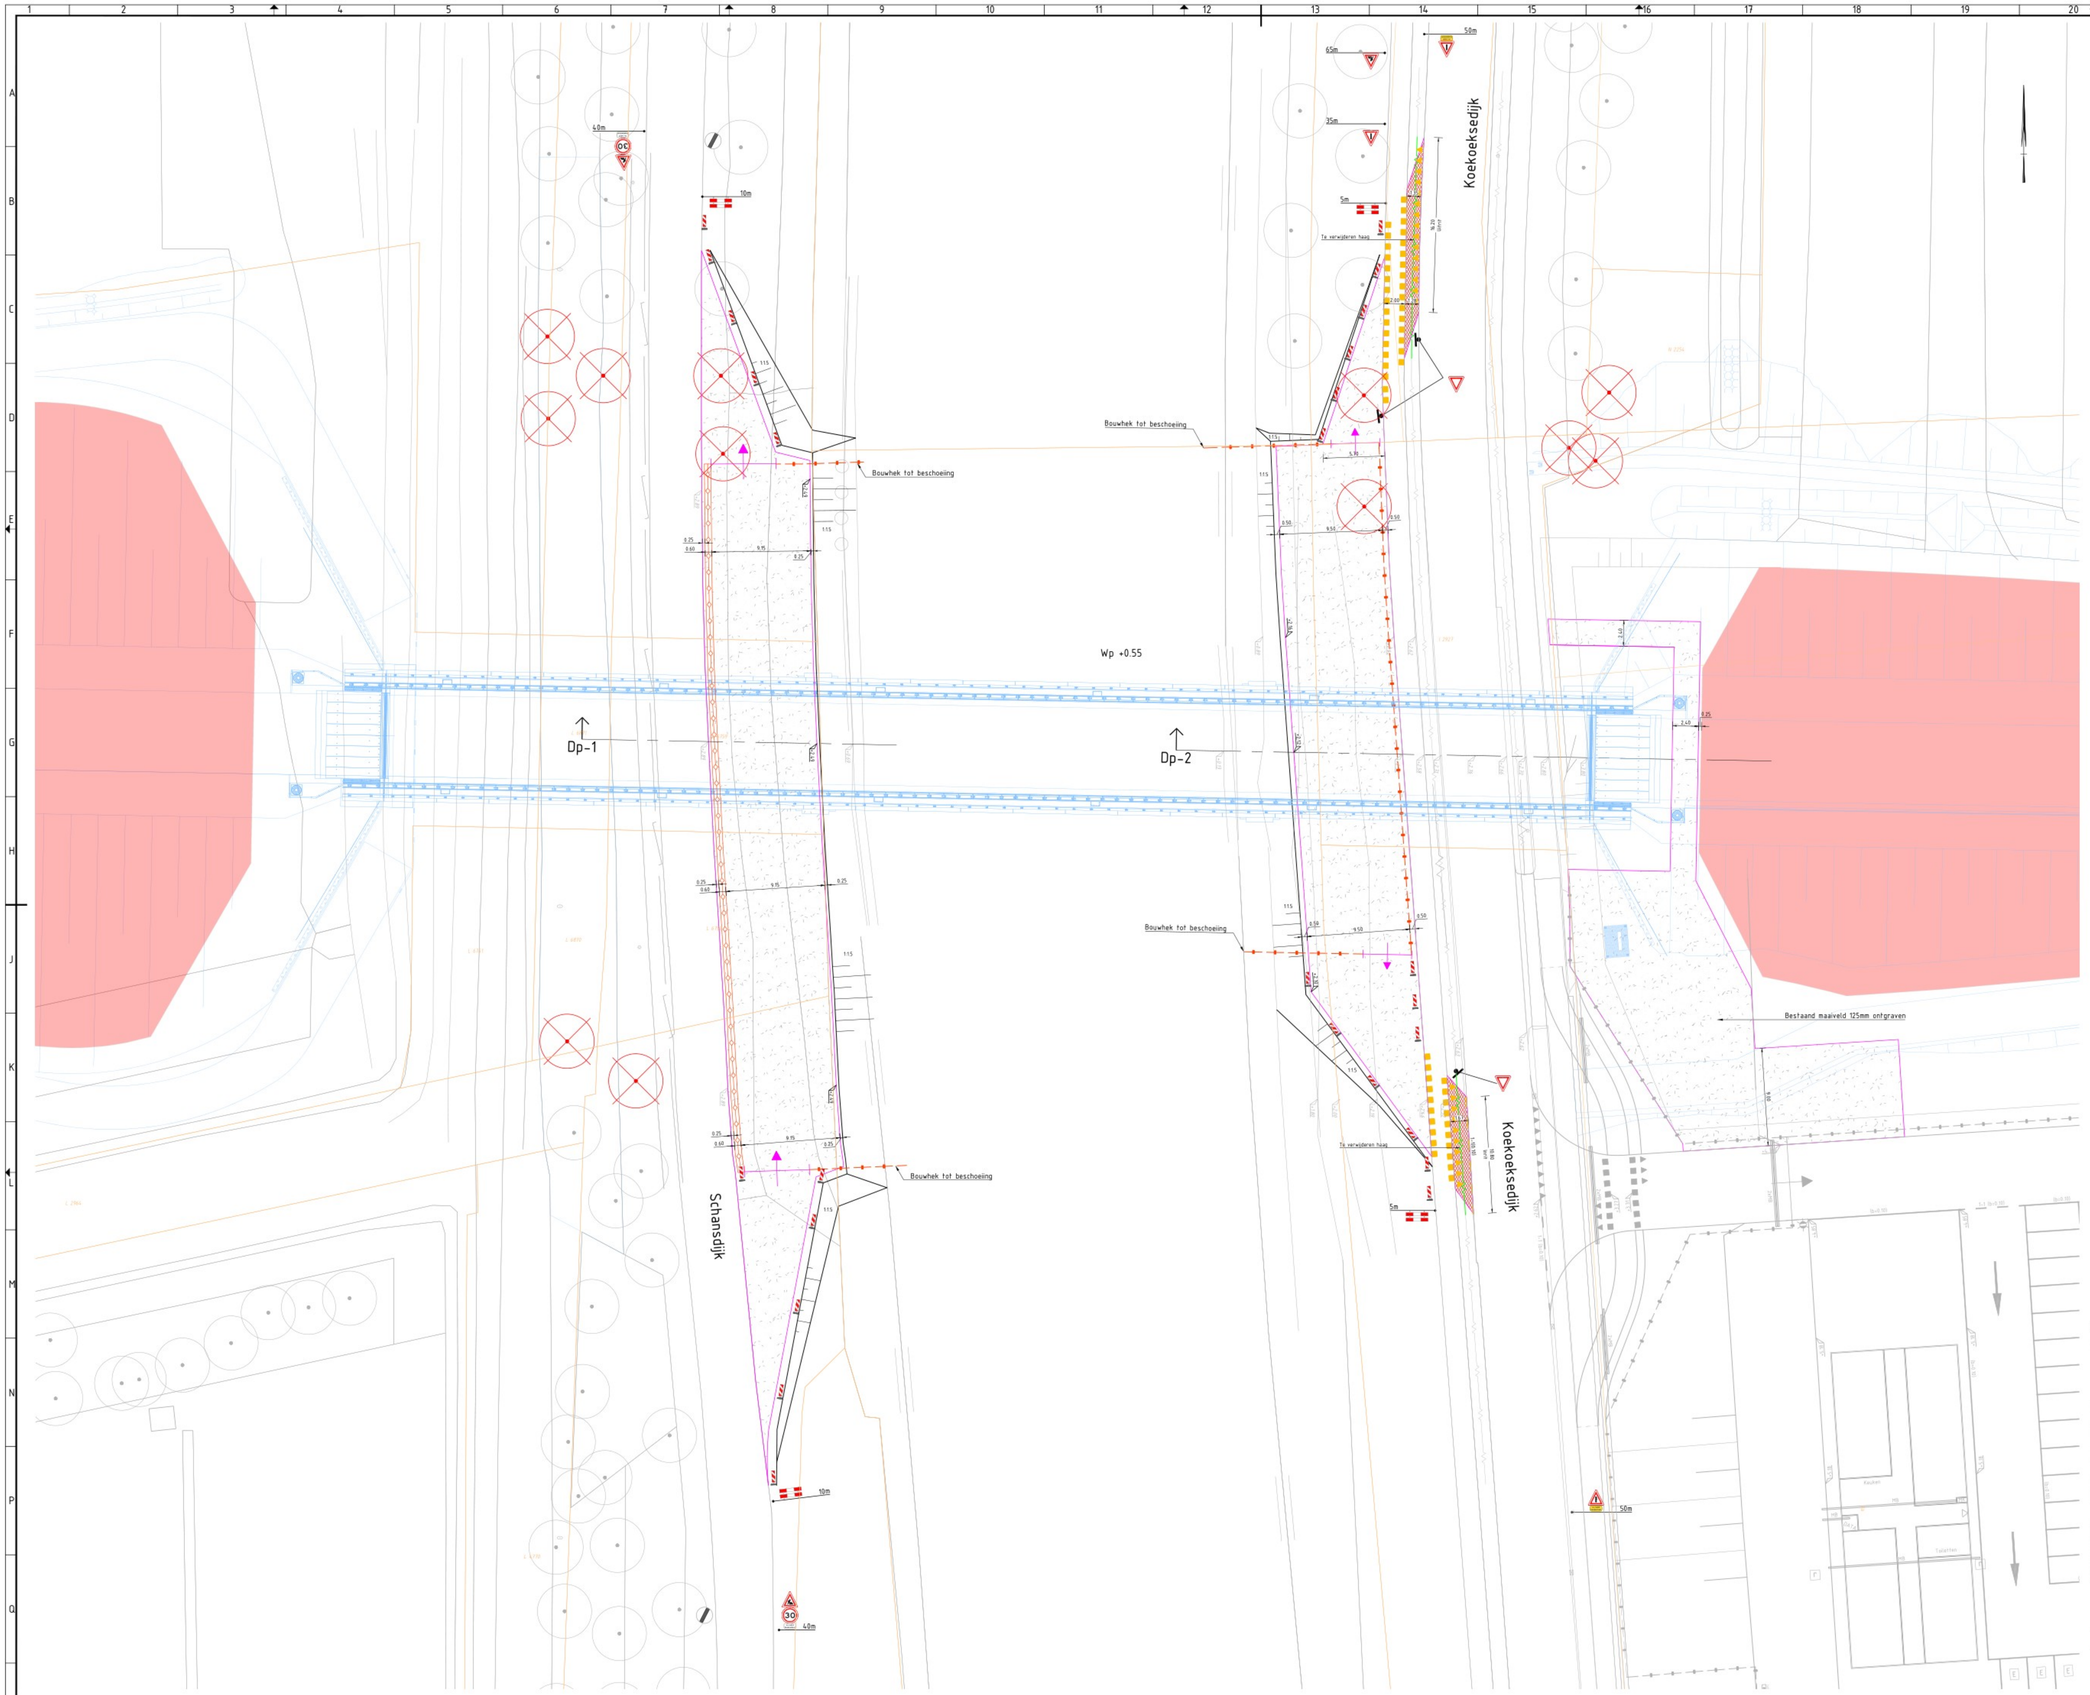

LEGENDA BESTAANDE SITUATIE

- Bestaande situatie
- Kadastrale grens
- Bestaande boom
- Bestaande haag
- Bestaande haag
- Aardebaan
  reeds uitgevoerd
- Bestaande hoogte

LEGENDA OPBREEK SITUATIE

- Vervallen haag
- Te kappen boom
  Soort: Es / Zwarte els
  Diameter: 25-35cm
  Verwijderen tot -1.15m -mv

LEGENDA NIEUWE SITUATIE

- Nieuwe situatie
- Toekomstige situatie
  Uitvoerings Ontwerp, versie 3.0
- Nieuwe hoogte
- Tijdelijke verharding
  Constructie:
  - Asfalt, 100mm dik
  - menggranulaat, 150mm dik
- Tijdelijke verharding
  Constructie:
  - menggranulaat, 250mm dik
- Barrier + bouwhek
- Bouwhekwerk
- Poorthek

LEGENDA MARKERING+BEBORDING

- Streep 0.5-0.5
  Witten breed
- Streep 1-1
  Witten breed
- Driehoek 50x50
- Blokstreep 50x50
- Tijdelijke verkeersmaatregelen
  Locatie borden is indicatie.
  Exacte locatie wordt in werk bepalen

OVERZICHTSKAART

Provincie Noord-Brabant

uitvoerder: MOURIK

N285 NOORDELIJKE RANDWEG ZEVENBERGEN

GWW
WvB
TIJDELIJKE BOUWPLAATSINRICHTING KW1
Nieuwe situatie, incl. markering en bebording

nr. 1 bladen, blad nr. 1			
formaat A0			
schaal 1:200			
getekend		d.d. 15-04-2025	
gecontroleerd		d.d. 15-04-2025	status DEFINITIEF
vrijgegeven		d.d. 15-04-2025	
regnr. P14420023-TEK-WV-0100-KW1-03			versie 1.0